Anexă la proiectul de hotărâre nr. 55 din 29.07.2025

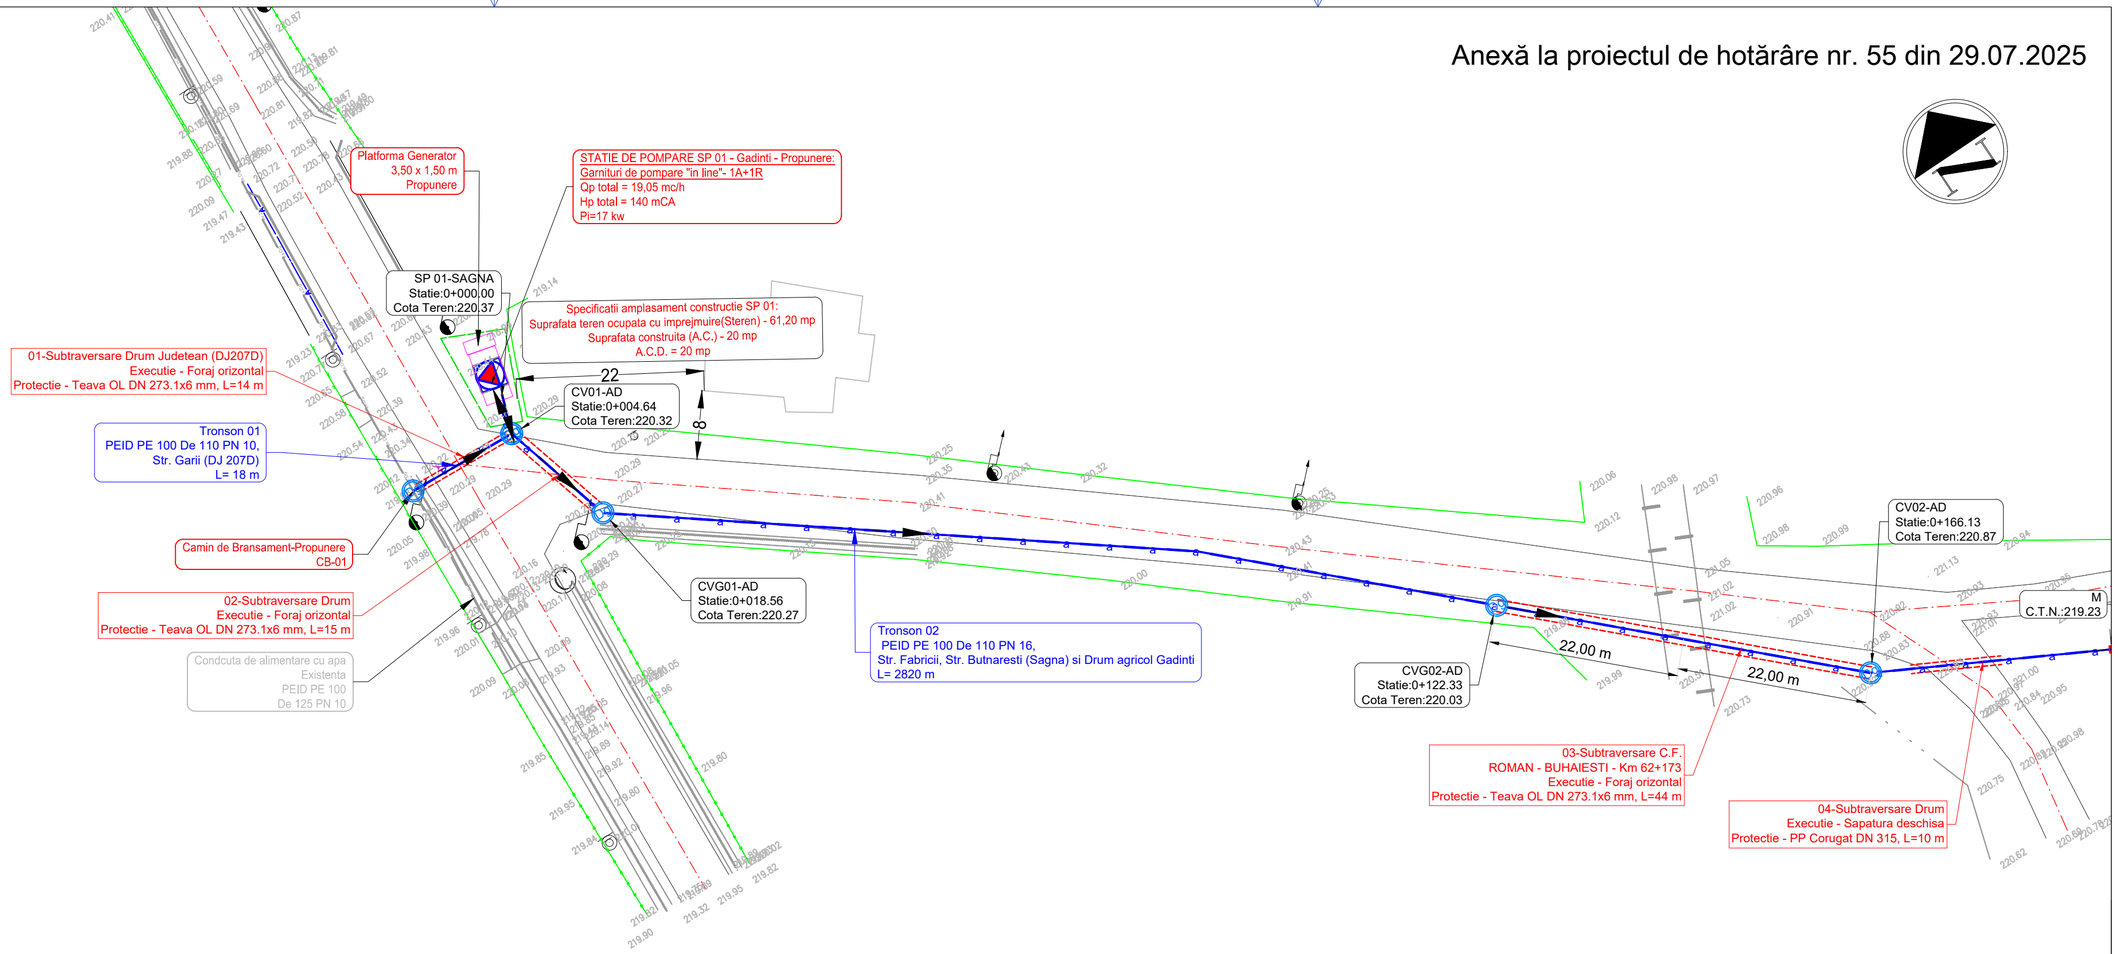

LEGENDA :

- a — a — - Conducta de distributie apa De 110 mm - propunere
- a — a — - Conducta de distributie apa De 63 mm - propunere
- Ax drum- existent
- Imprejmuire incinta - propunere
- Dg - Camin de vane-propunere
- Sens de curgere
- ex Dg - Conducta de distributie - existenta
- Statie de pompare- propunere
- Hidrant exterior suprateran

NOTA
Prezenta plansa se va citi impreuna cu plansa cu nr. HP01 - Harta Planurilor

	NUME	SEMNATURA	CERINTA	REFERAT / EXPERTIZA	DATA
VERIFICATOR					

S.C. TOP TEAM DESIGN PROIECT S.R.L.
Iasi, Sat Pietraria, com. Barnova,
Str. Prof. Mihai Cojocaru, nr. 3
C.U.I. J22/3459/2021
C.I.F. 45048009

DENUMIREA PROIECTULUI:
OBIECTIV:"EXTINDERE REȚEA DE ALIMENTARE CU APĂ ȘI CANALIZARE ÎN COMUNA GĂDINȚI, JUDEȚUL NEAMȚ"

AMPLASAMENT: sat Gadinti, comuna Gadinti

BENEFICIAR: Comuna Gadinti, judetul Neamt

PROIECT Nr. 27/ 2531/2025

PROIECTAT	ing. Alin BUJOR NECULAI	SCARA 1:1000
DESENAT	ing. Alin BUJOR NECULAI	
VERIFICAT	ing. Marius C-TIN BUSCU	DATA 2025
SEF PROIECT	ing. Marius C-TIN BUSCU	

PLAN DE SITUATIE

RETEA DE DISTRIBUTIE - Loc. SAGNA
Statie de pompare DJ207D,
Tronson 01-Str. Garii

FAZA P.Th.+D.D.E.

PLANSA PS-A 01.1

297x594