

ROMANIA
JUDEȚUL GALAȚI
MUNICIPIUL GALAȚI
CONSILIUL LOCAL

HOTĂRÂREA nr.108

din 29 04 2010

privind trecerea din folosința gratuită a Autorității de Sănătate Publică Galați în administrarea Consiliului Local al municipiului Galați,, a unei parti din imobilul Stomatologie, situat în Galați, str. Nucului nr. 3, micro 38, respectiv Sexc=12,22mp si Scom=14,41mp, suprafata aferenta cabinetului medical al dr. Lucuta Tiberiu.

*Inițiator: Primarul municipiului Galați, ing. Dumitru Nicolae;
Numărul și data depunerii proiectului de hotărâre:99/9 04 2010*

Consiliul local al municipiului Galați, întrunit în ședință ordinară în data de 29 04 2010;

Având în vedere expunerea de motive nr. 42350/9 04 2010, a inițiatorului-Primarul municipiului Galați, ing. Dumitru Nicolae;

Având în vedere raportul de specialitate nr. 42352/9 04 2010, al Direcției Gestiunea Patrimoniului;

Având în vedere raportul de avizare al comisiei de buget finanțe, administrarea domeniului public și privat al municipiului;

Având în vedere prevederile HCL nr.53/10 02 2005 privind trecerea din folosința gratuită a Direcției de Sănătate Publică a Județului Galați în administrarea Consiliului Local al municipiului Galați a spațiilor în care funcționează cabinetele medicale, cu modificările ulterioare;

Având în vedere prevederile HCL nr.54/10 02 2005 privind trecerea din domeniul public al municipiului Galați în domeniul privat al municipiului Galați a unor imobile în

care funcționează cabinetele medicale, cu modificările ulterioare;

Având în vedere prevederile art. 36, alin.1, alin.2, lit.”c” din Legea Administrației publice locale nr. 215/2001, republicată, cu modificările și completările ulterioare;

În temeiul art. 45, alin. 1 din Legea Administrației publice locale nr. 215/2001, republicată, cu modificările și completările ulterioare;;

H O T Ă R Ă Ș T E

Art.1 – *Se aprobă trecerea din folosinta gratuita a Autoritatii de Sanatate Publica Galati in administrarea Consiliului Local al municipiului Galati, a unei parti din imobilul Stomatologie, situat in Galati, str. Nucului nr. 3, micro 38, respectiv Sexc=12,22mp si Scom=14,41mp, suprafata aferenta cabinetului medical al dr. Lucuta Tiberiu.*

Imobilul este individualizat în anexa care face parte integrantă din prezenta hotărâre.

Art.2- *Primarul municipiului Galați se împuternicește cu ducerea la îndeplinire a prevederilor acestei hotărâri.*

Art.3– *Secretarul municipiului Galați va asigura transmiterea și publicitatea prezentei hotărâri.*

Președinte de ședință

Podlați Lucian

Contrasemnează

Secretarul municipiului Galați

Matei Grigore

RELEVU PARTER


Scara 1:100

DISPENSAR STOMATOLOGIC

Str. Nucului nr. 3, Micro 38, Galati

PRIMAR

Ing Dumitru NECHIAE

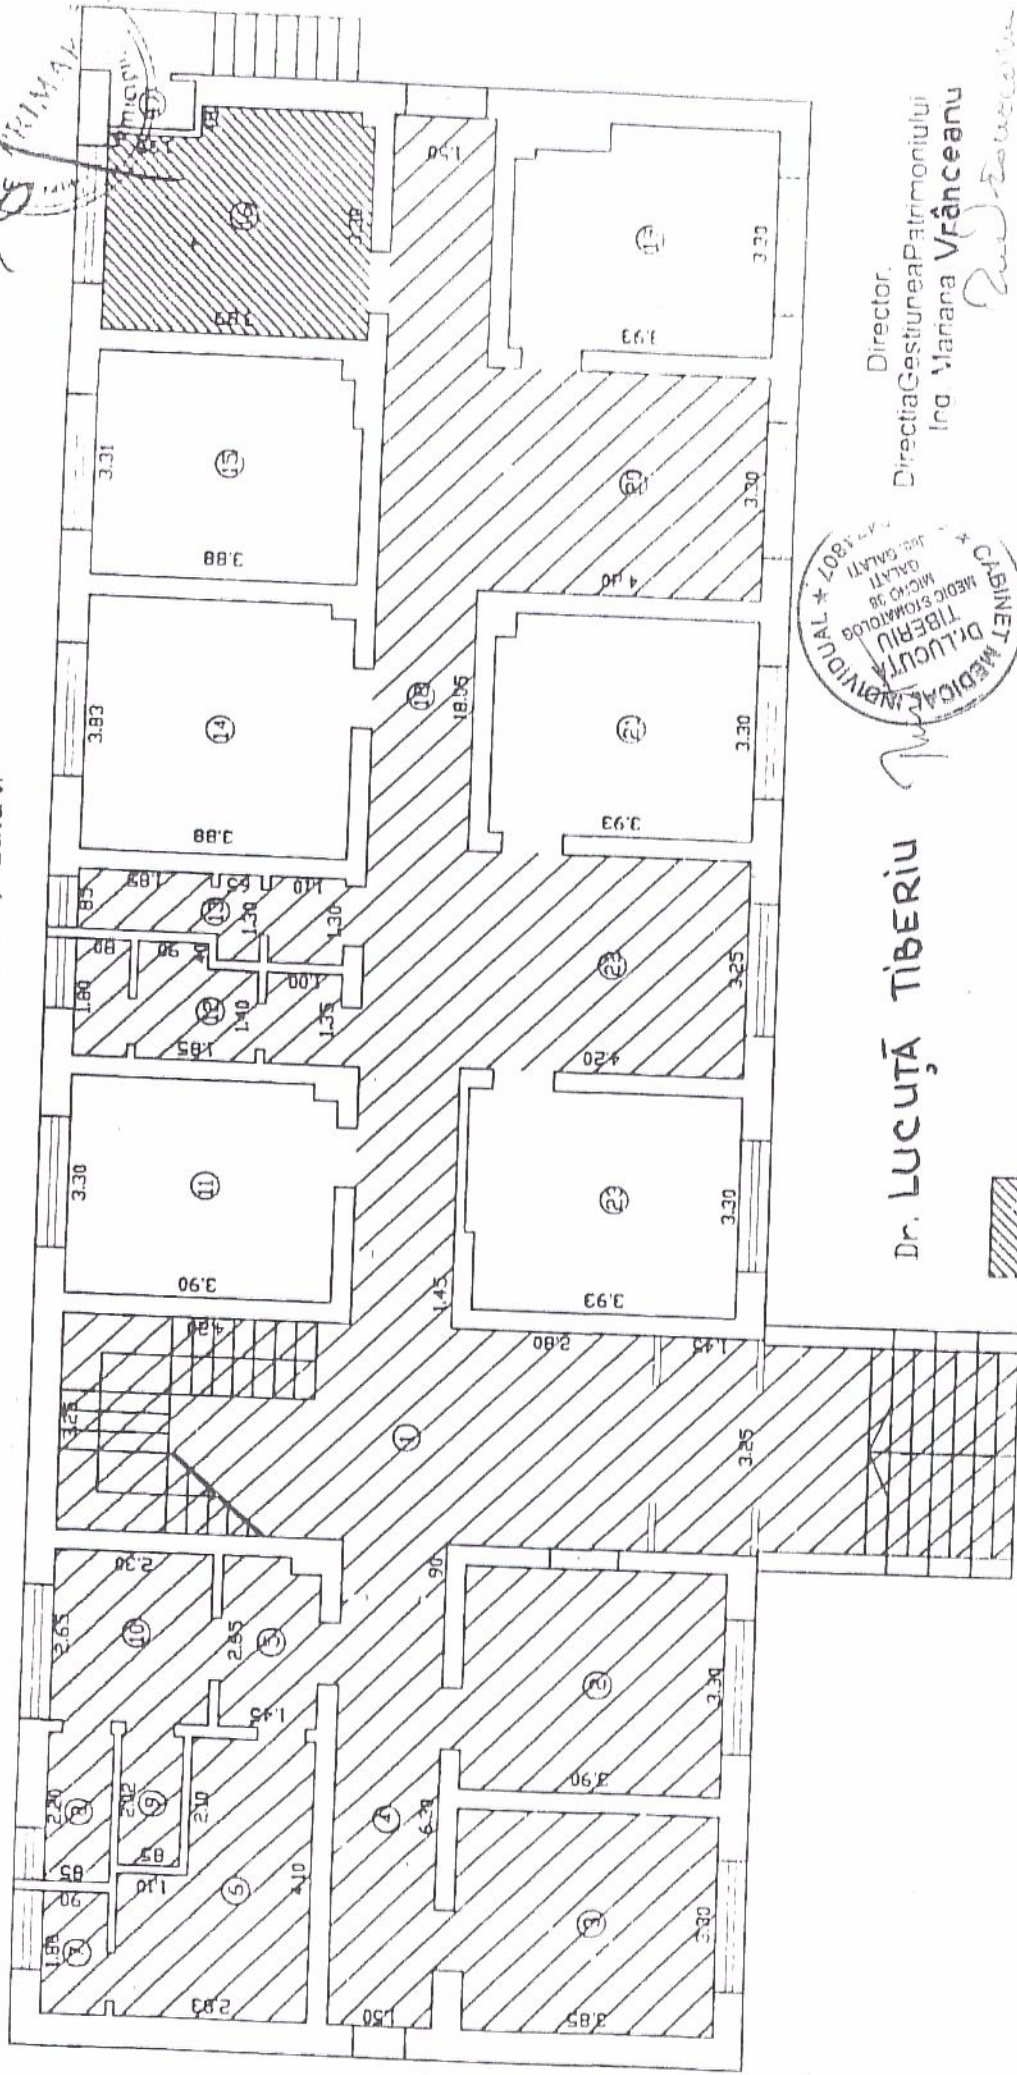

Dr. LUCUȚĂ TIBERIU



Director,
Directia Gestiunea Patrimoniului
Ing Mariana Vrânceanu



Suprafata in exclusivitate S = 12.22 mp



Suprafata in folosinta comuna S = 14.11 mp

Dispozitie


Intocmit

Serviciu Cadastru
Ana Maria Gheorghe


Intocmit

1/2

RELEVEU ETAJ
 Scara 1:100
 DISPENSAR STOMATOLOGIC
 Str. Nucului nr. 3, Micro 38, Galati

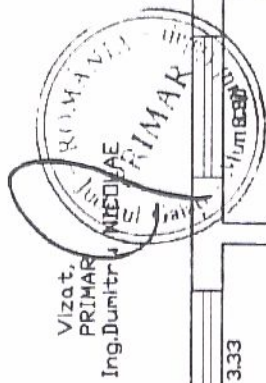

Vizat,
 PRIMAR
 Ing. Dumitru NEDJAE

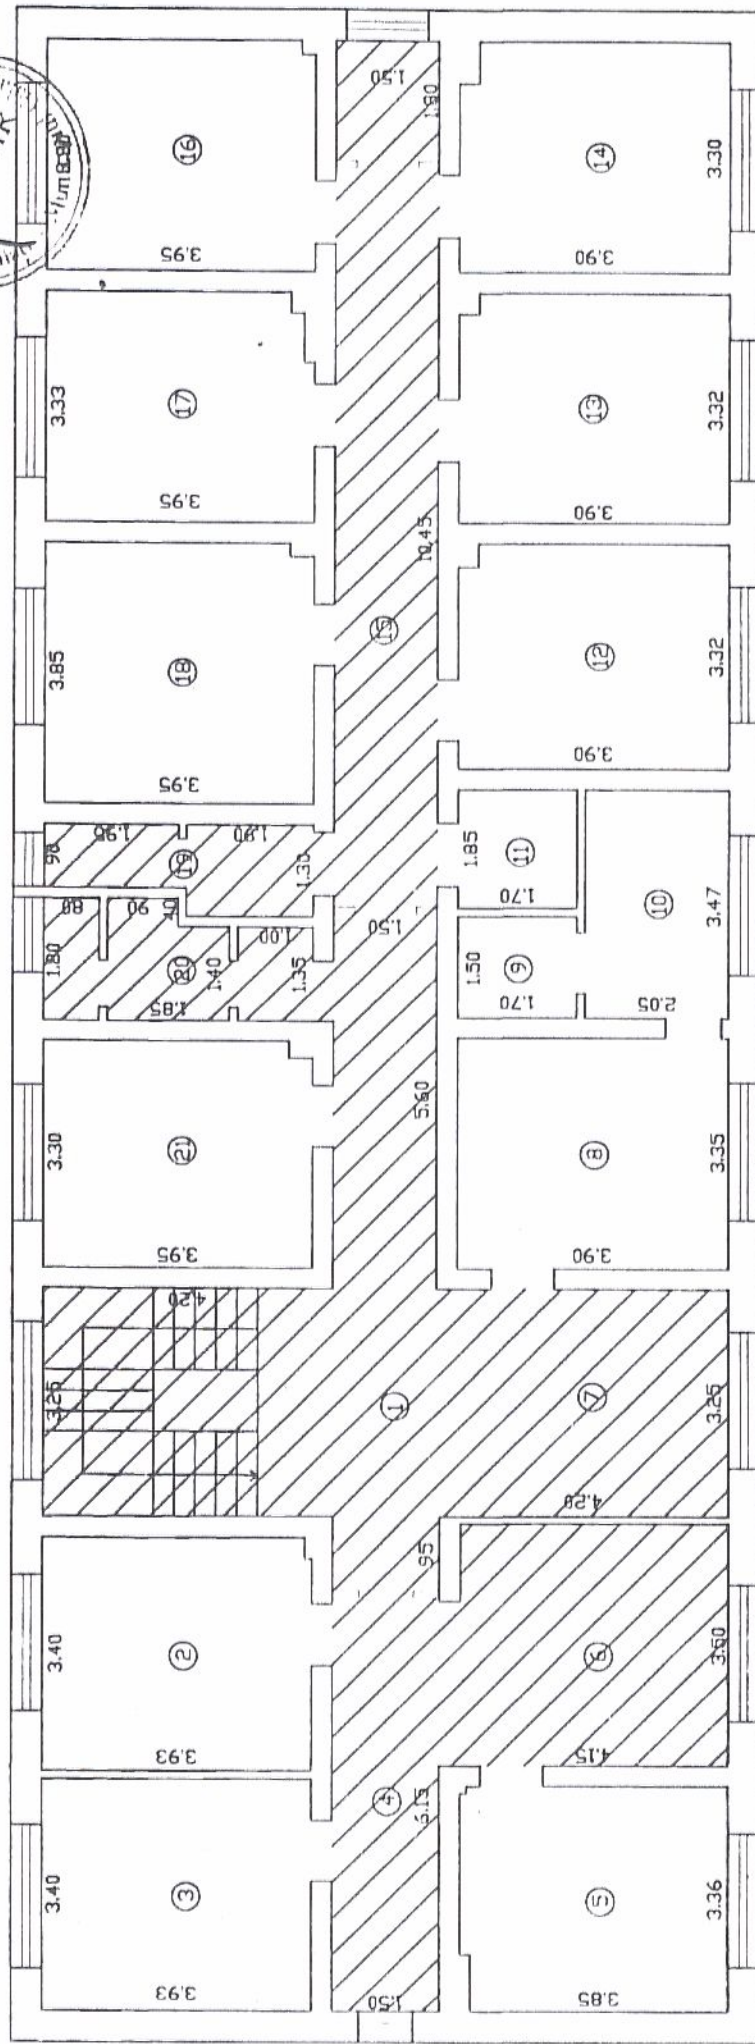

Director,
 Directia Gestiunea Patrimoniului
 Ing. Mariana Vrânceanu

Intocmit,
 Serviciul Cadastru
 Ana Maria Gheorghita

Verificat,
 Serviciul Cadastru
 Selaru Mariana

Dr. LUCUȚĂ TIBERIU

Observație: Subsolul și acoperișul se încadrează în categoria spații de folosință comună.