

ROMANIA
JUDEȚUL GALAȚI
MUNICIPIUL GALAȚI
CONSILIUL LOCAL

HOTĂRÂREA nr.109

din 29 04 2010

privind concesionarea, fara licitatie publica, domnului Lucuta Tiberiu, a cabinetului medical individual cu suprafata exclusiva de 12,22 mp, si suprafata de 14,41mp reprezentand cota parte indiviza din suprafata in folosinta comuna totala a imobilului, pe durata de 31 ani si 2 luni (incepand cu data de 01.05.2010) cu specialitatea stomatologie, amplasat la parterul imobilului Stomatologie, situat in Galati, Micro 38, strada Nucului nr. 3.

Inițiator: Primarul municipiului Galați, ing. Dumitru Nicolae;

Numărul și data depunerii proiectului de hotărâre: 100/09 04 2010

Consiliul local al municipiului Galați, întrunit în ședință ordinară în data de 29 04 2010;

Având în vedere expunerea de motive nr. 42346/9 04 2010, a inițiatorului-Primarul municipiului Galați, ing. Dumitru Nicolae;

Având în vedere raportul de specialitate nr. 42348/9 04 2010, al Direcției Economice și al Direcției Gestiunea Patrimoniului;

Având în vedere raportul de avizare al comisiei de buget finanțe, administrarea domeniului public și privat al municipiului;

Având în vedere cererea nr.21 445/6 05 2009 a domnului Lucuța Tiberiu;

Având în vedere prevederile HG nr.884/2004 privind concesionarea unor spații cu destinația de cabinete medicale, actualizată;

Având în vedere prevederile HCL nr.53/10 02 2005 privind trecerea din folosința gratuită a Direcției de Sănătate Publică a Județului Galați în administrarea Consiliului Local al municipiului Galați a spațiilor în care funcționează cabinetele medicale, cu modificările ulterioare;

Având în vedere prevederile HCL nr.54/10 02 2005 privind trecerea din domeniul public al municipiului Galați în domeniul privat al municipiului Galați a unor imobile în care funcționează cabinetele medicale, cu modificările ulterioare;

Având în vedere prevederile art. 36, alin.1, alin.2, lit.”c” din Legea Administrației publice locale nr. 215/2001, republicată, cu modificările și completările ulterioare;

În temeiul art. 45, alin. 1 din Legea Administrației publice locale nr. 215/2001, republicată, cu modificările și completările ulterioare;

H O T Ă R Ă Ș T E

Art.1 – *Se aprobă concesionarea, fara licitatie publica, domnului Lucuta Tiberiu, a cabinetului medical individual cu suprafata exclusiva de 12,22 mp, si suprafata de 14,41mp reprezentand cota parte indiviza din suprafata in folosinta comuna totala a imobilului, pe durata de 31 ani si 2 luni (incepand cu data de 01.05.2010) cu specialitatea stomatologie, amplasat la parterul imobilului Stomatologie, situat in Galati, Micro 38, strada Nucului nr. 3.*

Cabinetul medical este individualizat în anexa care face parte integrantă din prezenta hotărâre.

Art.2 - *Redevența este de 1 euro mp/an pentru primii 5 ani, atât pentru spațiul de folosință exclusivă cât și pentru spațiul de folosință comună, în cabinet funcționând în contratură doi medici, redevența se va achita pentru jumătate din suprafața exclusivă și jumătate din suprafața în folosință comună.*

Art.3 – *Contractul de concesiune se încheie în forma prevăzută de Ordinul Ministerului Sănătății și Ministerul Administrației și Internelor nr. 946/299/2004.*

Art.4- *Primarul municipiului Galați se împuternicește cu ducerea la îndeplinire a prevederilor acestei hotărâri.*

Art.5- *Secretarul municipiului Galați va asigura transmiterea și publicitatea prezentei hotărâri.*

Președinte de ședință


Podlați Lucian

Contrasemnează

Secretarul municipiului Galați

Matei Grigore

RELEVU PAR TER
Scara: 1:100
DISPENSAR STOMATOLOGIC
Str. Nuculul nr. 3, Micro 38, Galati

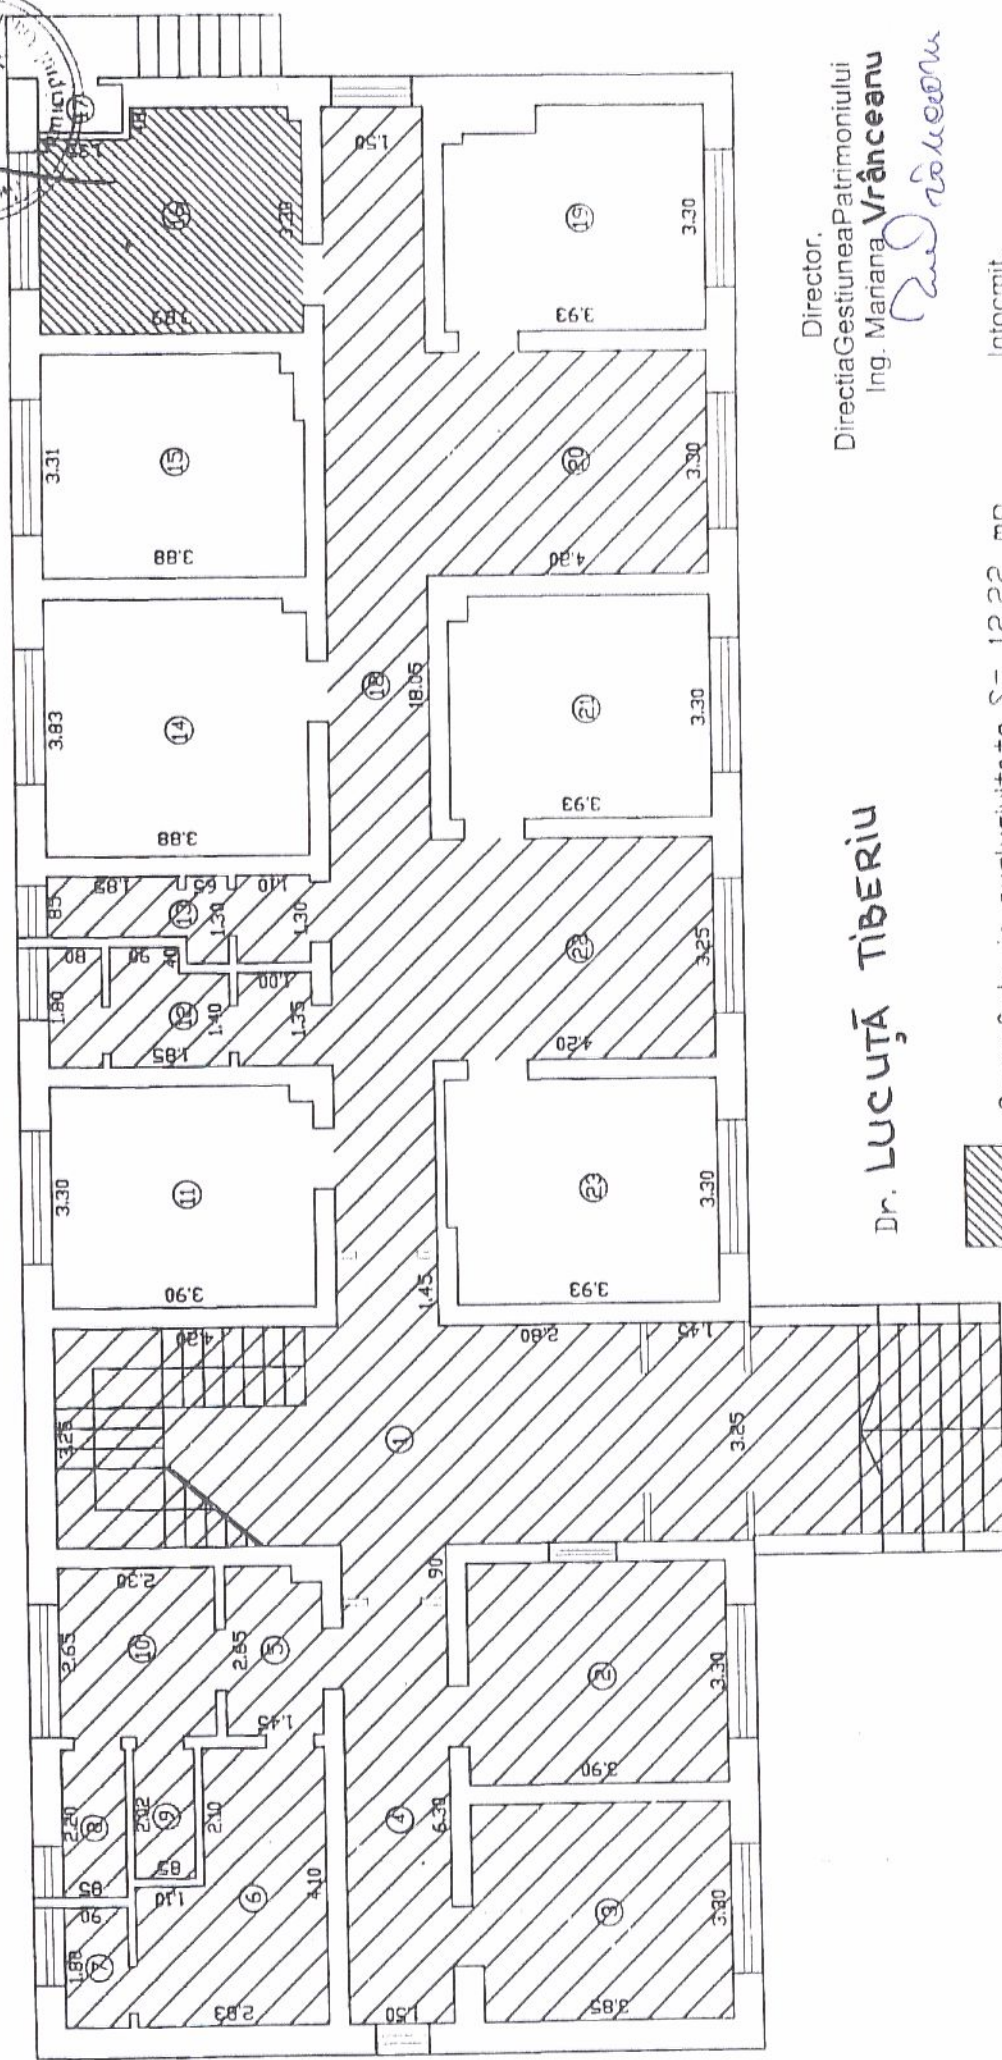

DR. LUCUȚĂ TIBERIU

Director,
Directia Gestiunea Patrimoniului
Ing. Mariana Vrânceanu

Suprafata in exclusivitate S = 1222 m²

Suprafata in folosinta comuna $S = 14.41$ mp

Intocmit.

Serviciul Cadastru

Ana Maria Gheorghita


187

Verificat.


Serviciul Cadastral

01/06/2019 14:05:00

RELEVEU ETAJ
 Scara 1:100
 DISPENSAR STOMATOLOGIC
 Str. Nucului nr. 3, Micro 38, Galati

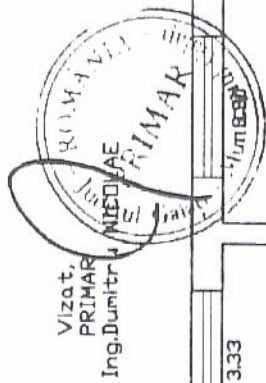

Vizat,
 PRIMAR
 Ing. Dumitru NEDJAE

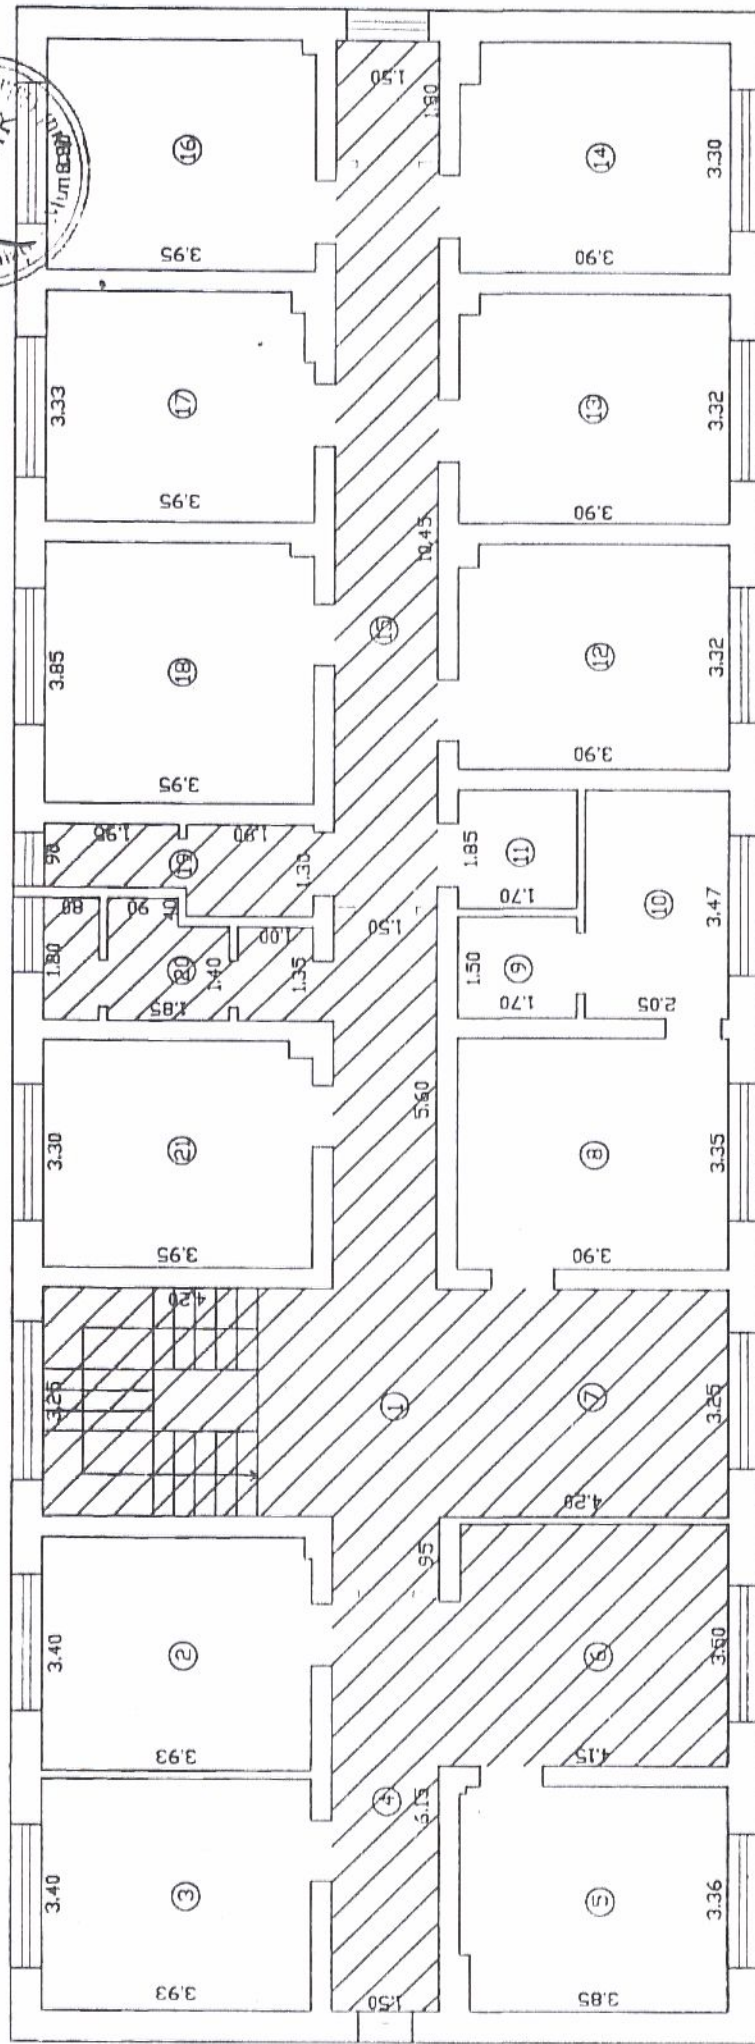

Director,
 Directia Gestiunea Patrimoniului
 Ing. Mariana Vrânceanu

Intocmit,
 Serviciul Cadastru
 Ana Maria Gheorghita

Verificat,
 Serviciul Cadastru
 Selaru Mariana

Dr. LUCUȚĂ TIBERIU

Observație: Subsolul și acoperișul se încadrează în categoria spații de folosință comună.