

ROMANIA
JUDEȚUL GALAȚI
MUNICIPIUL GALAȚI
CONSILIUL LOCAL

HOTĂRÂREA nr.261

din 9 08 2010

privind modificarea si completarea art. 1 din HCL nr. 118/06.04.2006 privind atribuirea in folosinta gratuita pe termen de 10 ani, Universitatii "Dunarea de Jos" – Facultatea de Medicina a unei parti din imobilul situat in Galati, str. Eroilor nr. 34, modificata si completata de HCL nr. 218/04.07.2006, HCL nr. 376/14.09.2006 si revocarea HCL nr. 523/29.10.2009

Inițiator: Primarul municipiului Galați, ing. Dumitru Nicolae;

Numărul și data depunerii proiectului de hotărâre: 287/5 08 2010

Consiliul local al municipiului Galați, întrunit în ședință ordinară în data de 9 08 2010;

Având în vedere expunerea de motive nr.82 106/6 07 2010, a inițiatorului-Primarul municipiului Galați, ing. Dumitru Nicolae;

Având în vedere raportul de specialitate nr.82 108/6 07 2010, al Direcției Gestiunea Patrimoniului;

Având în vedere raportul de avizare al comisiei de buget finanțe, administrarea domeniului public și privat al municipiului;

Având în vedere prevederile art.36,alin.1, alin.2,lit."c", alin.5, lit."a" din Legea administrației publice locale nr. 215/2001, republicată în 2007, cu modificările și completările ulterioare;

În temeiul art. 45, alin. 1 din Legea administrației publice locale nr. 215/2001, republicată în 2007, cu modificările și completările ulterioare;

HOTĂRĂȘTE

Art.I – Se aprobă modificarea și completarea art.1 al HCL nr.118/2006, care va avea următorul cuprins:

“Art. 1– Se aproba atribuirea in folosinta gratuita pe termen de 20 ani, Universitatii “Dunarea de Jos” Galati – Facultatea de Medicina, a unor parti din imobilul situat in Galati, str. Eroilor nr. 34, respectiv suprafata exclusiva totala de 1628,44mp, conform planurilor de situatie anexate.”

Art.II – HCL nr. 523/29 10 2009 privind modificarea si completarea art. 1 din HCL nr. 118/06.04.2006 referitor la atribuirea in folosinta gratuita pe termen de 10 ani Universitatii “Dunarea de Jos” Galati – Facultatea de Medicina a unei parti din imobilul situat in Galati, str. Eroilor nr. 34, modificata si completata de HCL nr. 218/04.07.2006 si HCL nr. 376/14.09.2006, se revocă.

Art.III - Primarul municipiului Galați se împuternicește cu ducerea la îndeplinire a prevederilor acestei hotărâri.

Art.IV– Secretarul municipiului Galați va asigura transmiterea și publicitatea prezentei hotărâri.

Președinte de ședință


Manoliu Mihai

Contrasemnează

Secretarul municipiului Galați

Matei Grigore

RELEVU
Scara 1:200
CENTRUL DE DIAGNOSTIC SI TRATAMENT
Str. Eroilor nr. 34, etaj II, tronson I, Galati

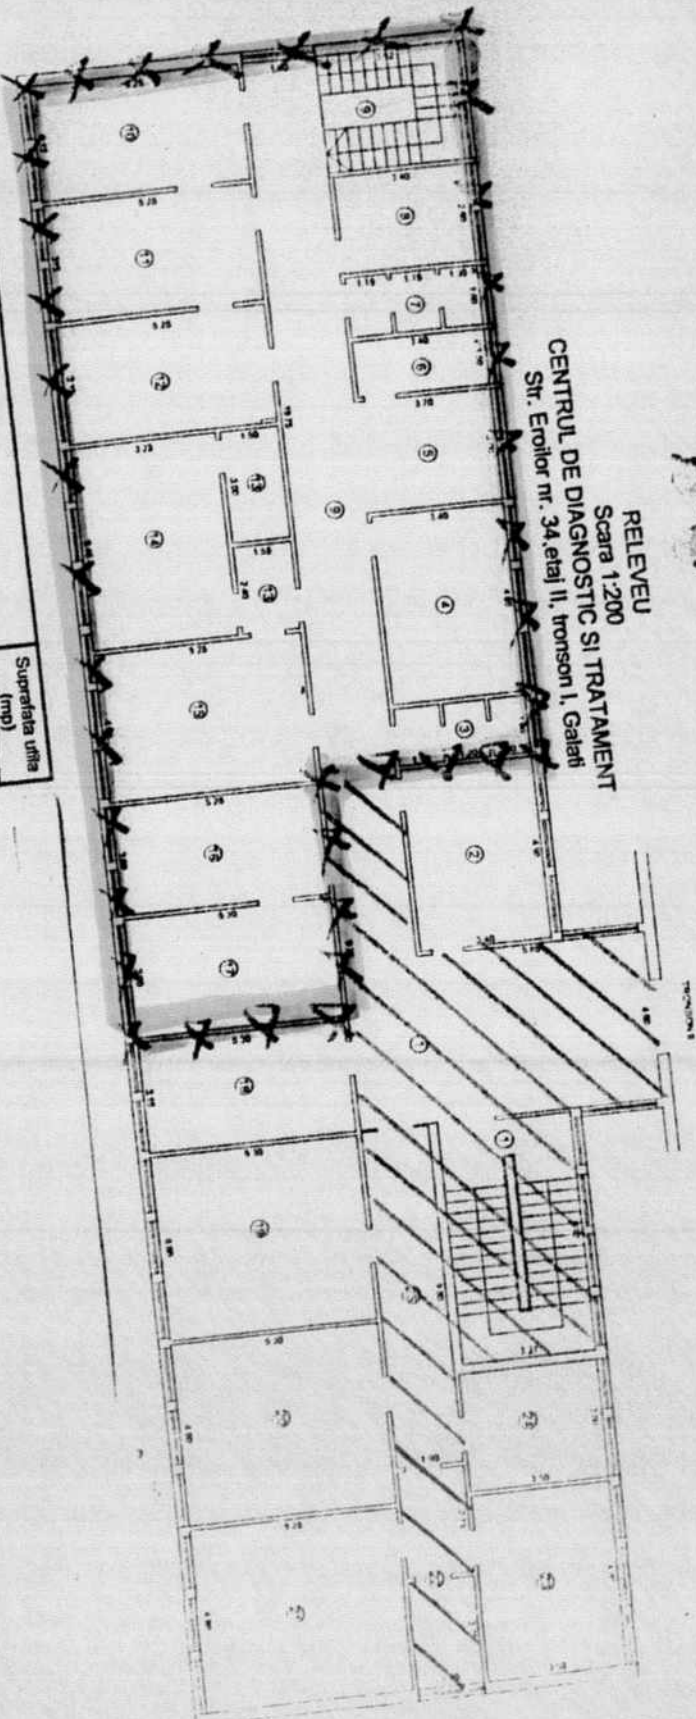


Nr crt	Denumire incipere	Suprafata utila (mp)
1	Hol acces + Casa scari	66,80
2	Cabinet stomatologic dr. Ionescu A.	16,66
3	Grup sanitar	4,59
4	Cabinet tratamente ginecologie	16,49
5	Hol	11,10
6	Caserte	5,10
7	Grup sanitar	5,28
8	Cabinet asistent seel	8,84
9	Hol	48,62
10	Cabinet chirurgie dr. Miron D.	16,38
11	Cabinet tratamente chirurgie	16,54
12	Cabinet chirurgie Leahu L.	16,54
13	Hol asteplare ginecologie	8,22
14	Cabinet ginecologie dr. Manole M.	17,60
15	Cabinet ginecologie dr. Secas A. + dr. Decan L.	21,00
16	Secretariat	15,90
17	Director	16,96
18	Cabinet stomatologie dr. Ionita D.	18,70
19	Cabinet stomatologie dr. Chitic V.	25,44
20	Cabinet stomatologie dr. Dyrovak S.	25,44
21	Laborator tehnica dentara	25,20
22	Vestiar	10,45
23	Camera turnare	15,80
24	Vestiar comun	10,50
25	Hol	18,62
Total Suprafata Utila		461,57

xxx - Suprafata exclusiva care se transmite in folosinta gratuita
Universitatii "Dunarea de Jos"-Facultatea de Medicina si
Farmacie S = 229,16 mp

//// - Suprafata comuna Spitalul Clinic
Judetean de Urgenta "St. Apostol Andrei", Consiliul Local
si Facultatea de Medicina

RELEVU
SCARA 1:200
CENTRUL DE DIAGNOSTIC SI TRATAMENT
Str. Eroilor nr. 34, etaj II, tronson III, Galati

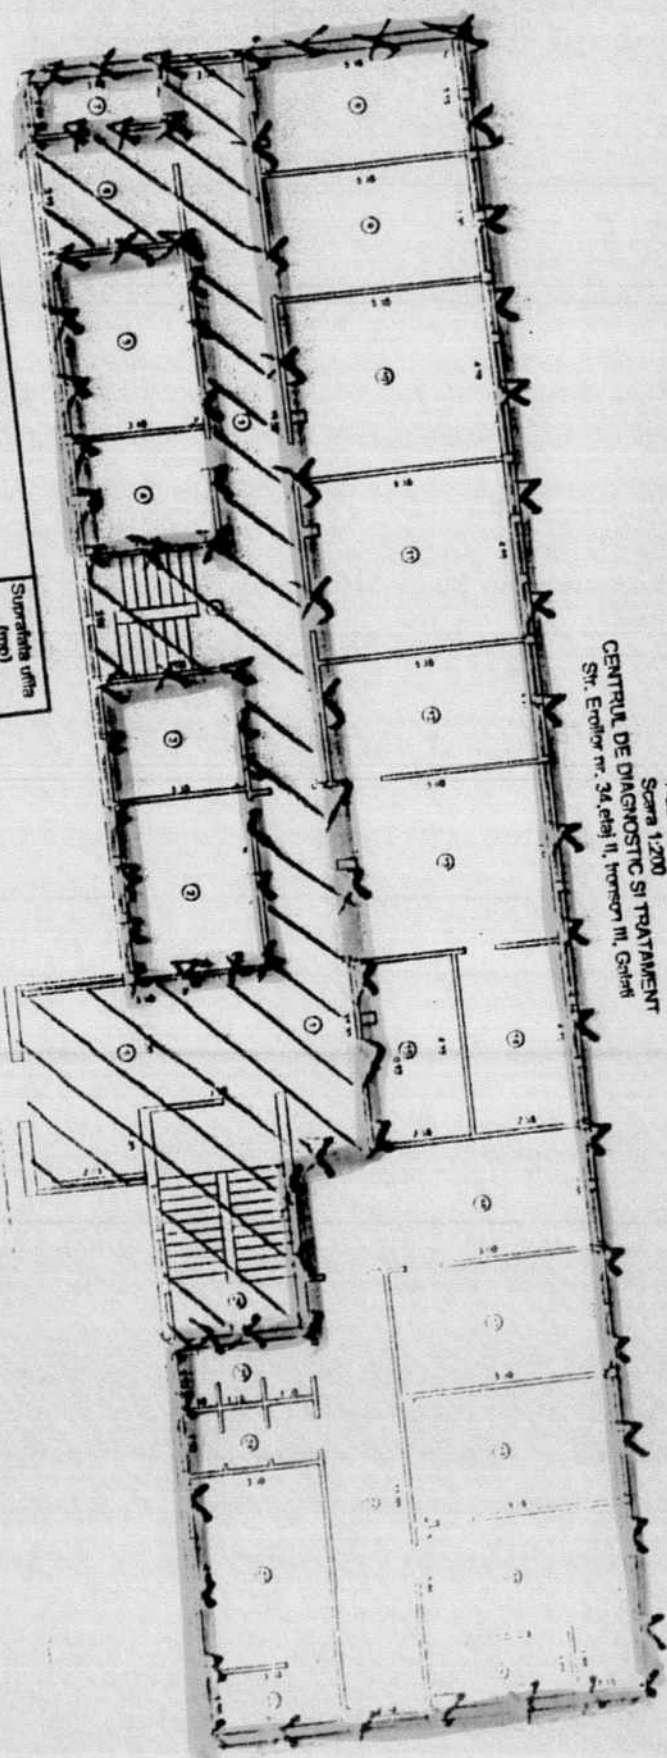


Nr crt	Denumirea incinerare	Suprafata unita (mp)
1	Hd	98,85
2	Bacteriologie tumore mici	15,84
3	Hematiologie dr. Tutunaru D.	10,33
4	Hematiologie dr. Miron L.	10,20
5	Laborator urini	16,86
6	Spitalitate	10,71
7	Spitalitate	4,76
8	Spitalitate	16,70
9	Spitalitate	17,49
10	Spitalitate	25,03
11	Spitalitate	25,83
12	Spitalitate	18,59
13	Spitalitate	27,16
14	Spitalitate	12,11
15	Spitalitate	12,11
16	Spitalitate	16,80
17	Spitalitate	16,43
18	Spitalitate	17,85
19	Spitalitate	17,93
20	Spitalitate	5,97
21	Spitalitate	23,20
22	Spitalitate	4,95
23	Spitalitate	16,17
24	Spitalitate	5,12
25	Spitalitate	5,12
26	Spitalitate	20,17
27	Spitalitate	140,69

xxx - Suprafata exclusiva care se transmite in folosinta gratuita
Universitatii "Dunarea de Jos"-Facultatea de Medicina si
Farmacie S = 340,15 mp

//// - Suprafata comuna Facultatea de Medicina

RELEVU
Scara 1:200
CENTRUL DE DIAGNOSTIC SI TRATAMENT
Str. Eroilor nr. 34, etaj I, Ionson III, Galati

Anexa 6

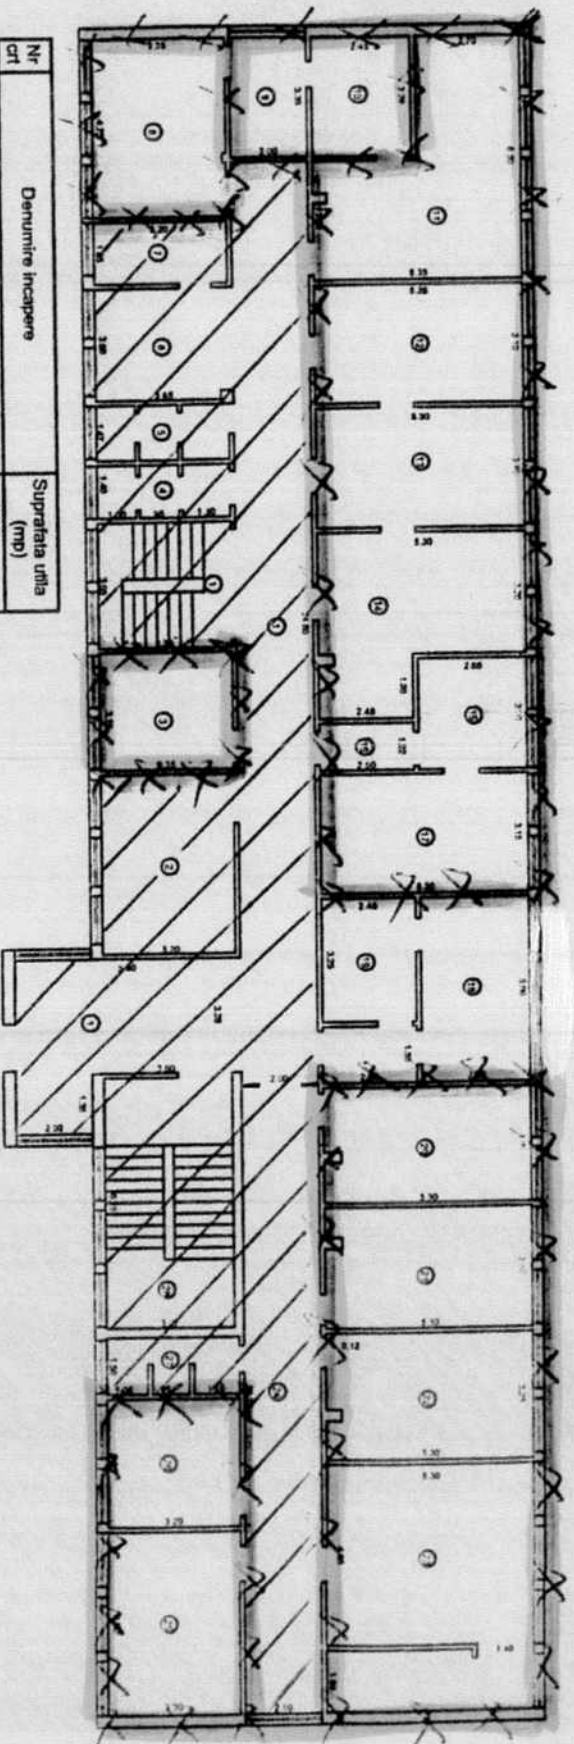

Nr ct	Denumire Incapere	Suprafata utila (mp)
1	Hol	81.87
2	Sala asteptare	15.36
3	Contabilitate	10.55
4	Grup sanitar	4.55
5	Grup sanitar	4.78
6	Sala asteptare	10.95
7	Grup sanitar	5.28
8	Oftalmologie dr. Mihail O. + dr. Tudica C.	15.91
9	Camera obscura	8.70
10	Camera obscura	7.84
11	Oftalmologie dr. Iurda C.	25.65
12	Statistica	16.28
13	Expertiza medicala - secretariat	16.43
14	Expertiza medicala dr. Anthon	21.62
15	Expertiza medicala - secretariat	7.95
16	Anticamera	3.05
17	Expertiza medicala dr. Petisor A.	16.70
18	Contabil sef	13.25
19	Contabilitate	11.84
20	Birou resurse umane	16.05
21	Tratamentele dermatologic - venereice	16.31
22	Dermatologic - venereice dr. Todica S.	17.11
23	Neurologie dr. Pisu A.	32.59
24	Hol	34.12
25	Dermatologic - venereice dr. Bebea L.	15.84
26	Tratamentele dermatologic - venereice	10.72
27	Grup sanitar	4.65
28	Casa scarii	20.17
Total Suprafata Utila		464.12

xxx - Suprafata exclusiva care se transmite in folosinta gratuita
Universitatii "Dunarea de Jos" - Facultatea de Medicina si
Farmacie S = 257,30mp


//// - Suprafata comuna Facultatii de Medicina
si Consiliul Local Galati

RELEVU

Scara 1:100

CENTRUL DE DIAGNOSTIC SI TRATAMENT
Str. Eroilor nr. 34, parter, tronson III, Galati


ANEXA 5

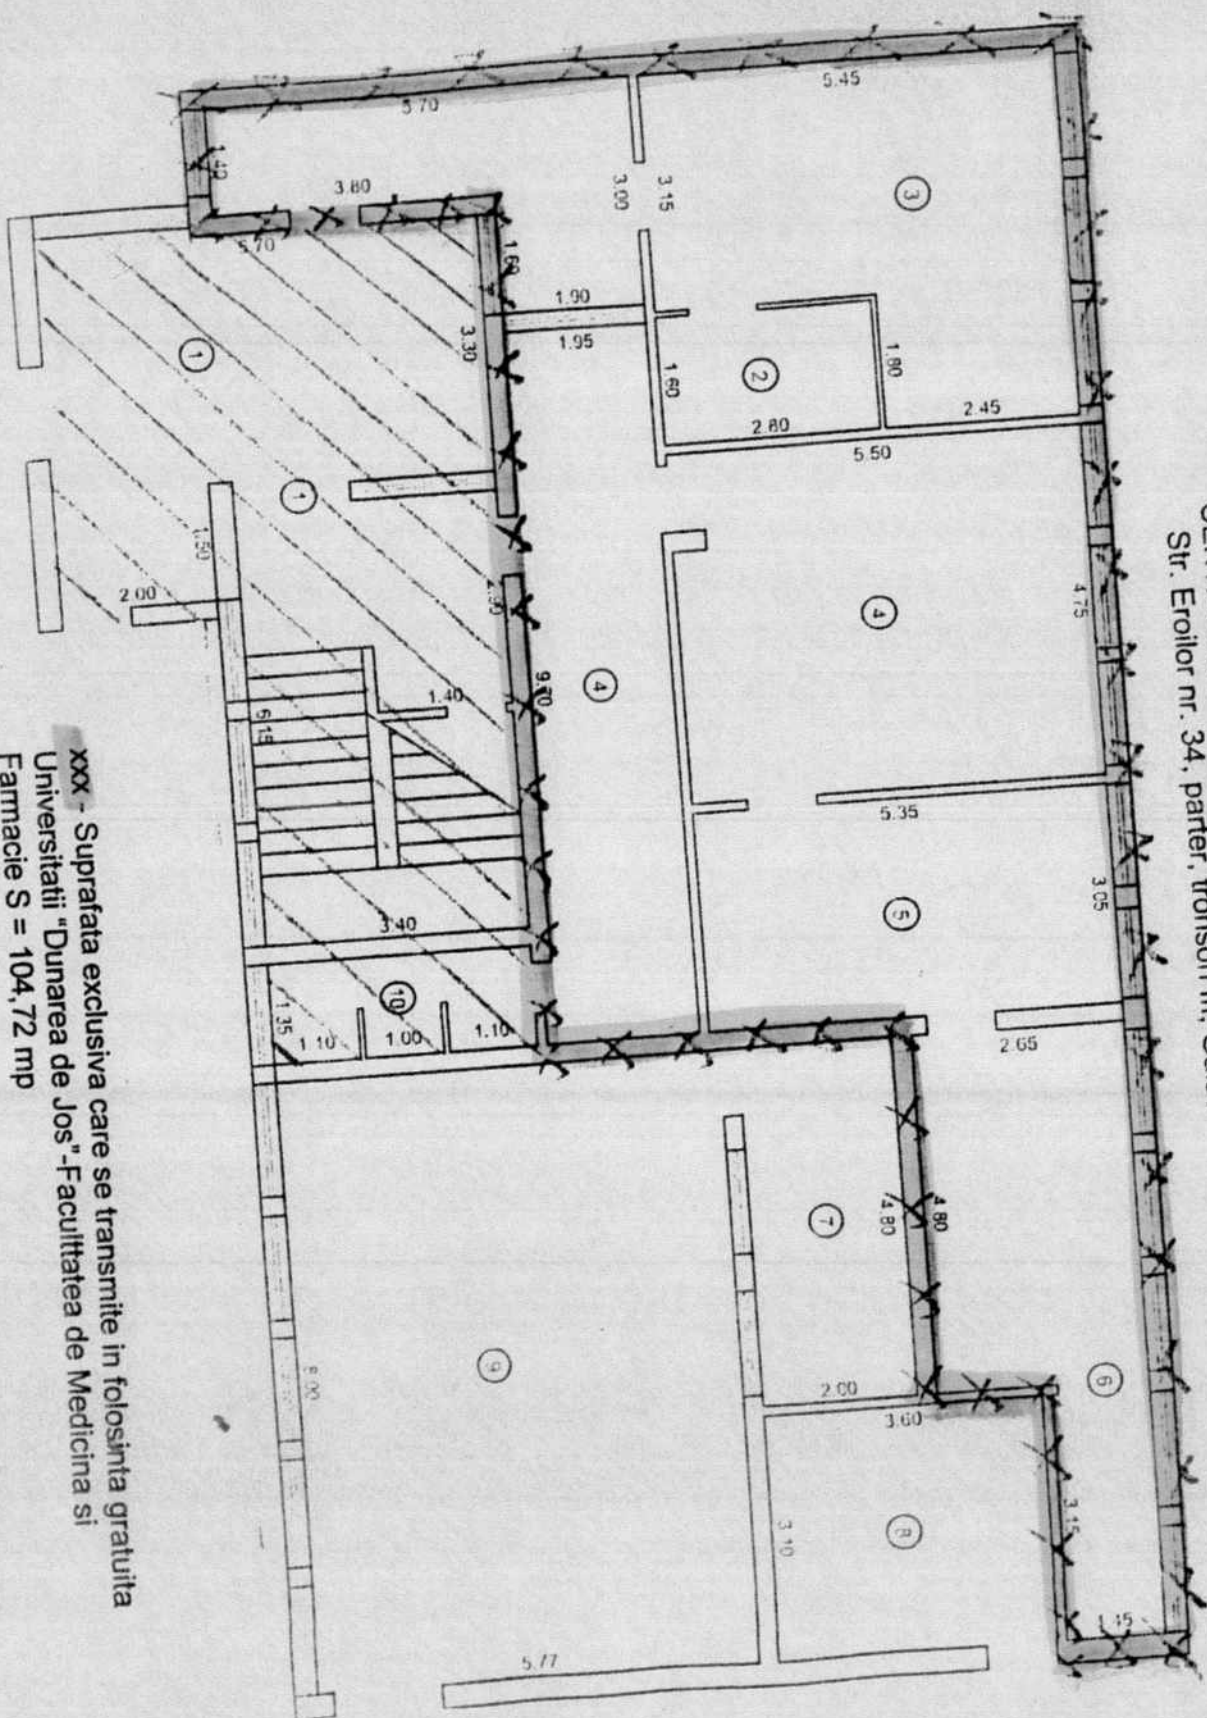

xxx - Suprafata exclusiva care se transmite in folosinta gratuita
Universitatii "Dunarea de Jos"-Facultatea de Medicina si
Farmacie S = 104,72 mp

//// - Suprafata comuna Consiliul Local si Facultatea de Medicina

RELEVU
Scara 1:100
CENTRUL DE DIAGNOSTIC SI TRATAMENT
Str. Eroilor nr. 34, etaj II, tronson II

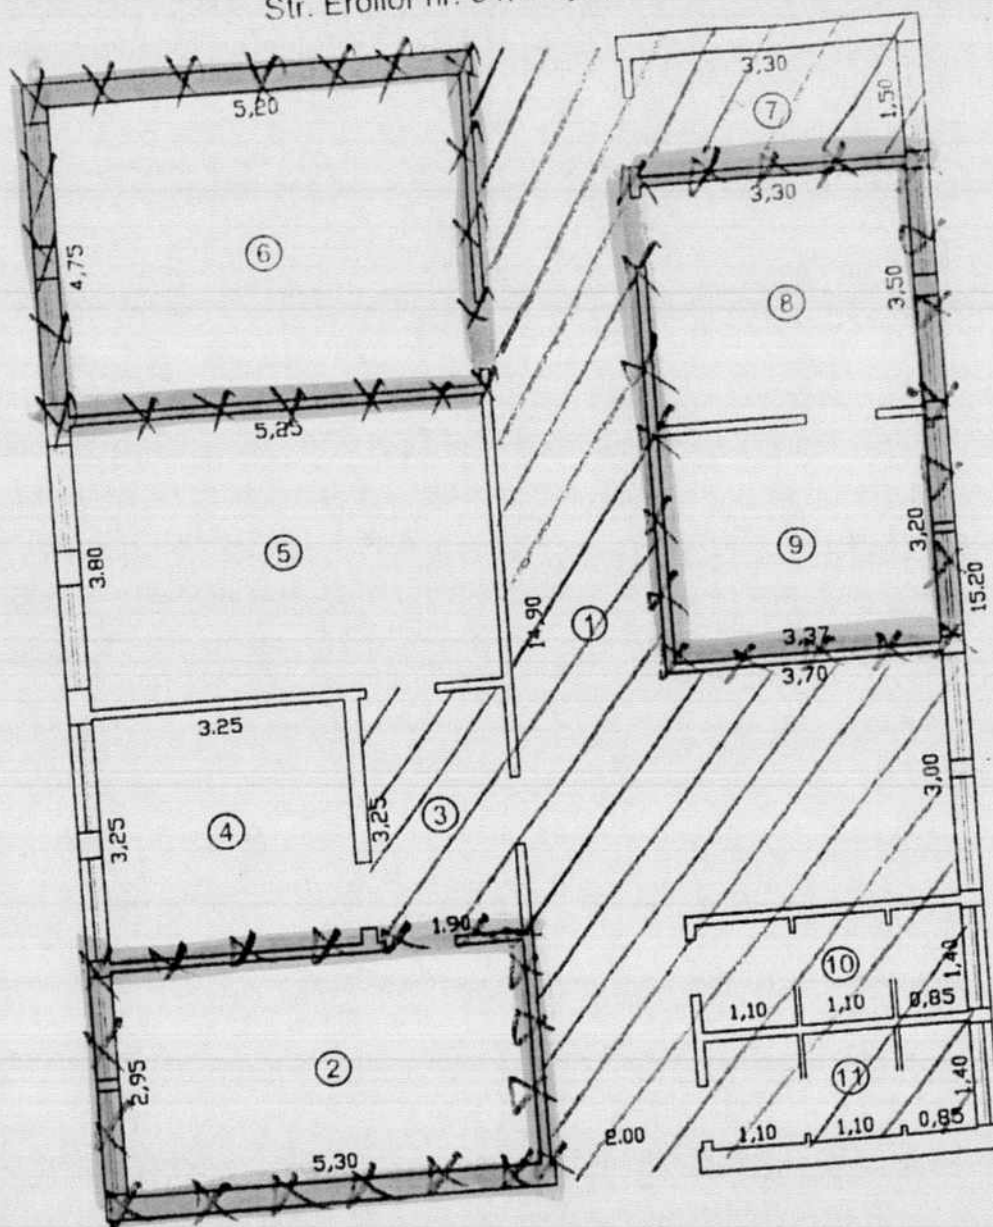

nr. inc.	Denumire incapere	Suprafata utila (mp)
1	Hol	40,90
2	ORL-Dr. Tuta Daniela si Dr. Pandelea Carmen	15,64
3	Hol	6,18
4	ORL-Dr. Mitrea Viorel - Tratamente	10,56
5	ORL-Dr. Mitrea Viorel - Consultatii	19,95
6	Urologie	24,70
7	Vestiar	4,95
8	Planificare familiala-Dr. Nicolae Carmen	11,55
9	Planificare Familiala - Tratamente	10,78
10	Vestiar	4,27
11	Grup Sanitar	4,27
Total Suprafata Utila		153,75


xxx - Suprafata exclusiva care se transmite in folosinta gratuita Universitatii "Dunarea de Jos" -Facultatea de Medicina si Farmacie S = 62,67 mp

//// - Suprafata comuna Consiliul Local si Facultatea de Medicina

Intocmit,
Serviciul Cadastru
Mariana Selaru

RELEVU
Scara 1:100
CENTRUL DE DIAGNOSTIC SI TRATAMENT
Str. Eroilor nr. 34, parter, tronson II

Anexa 3

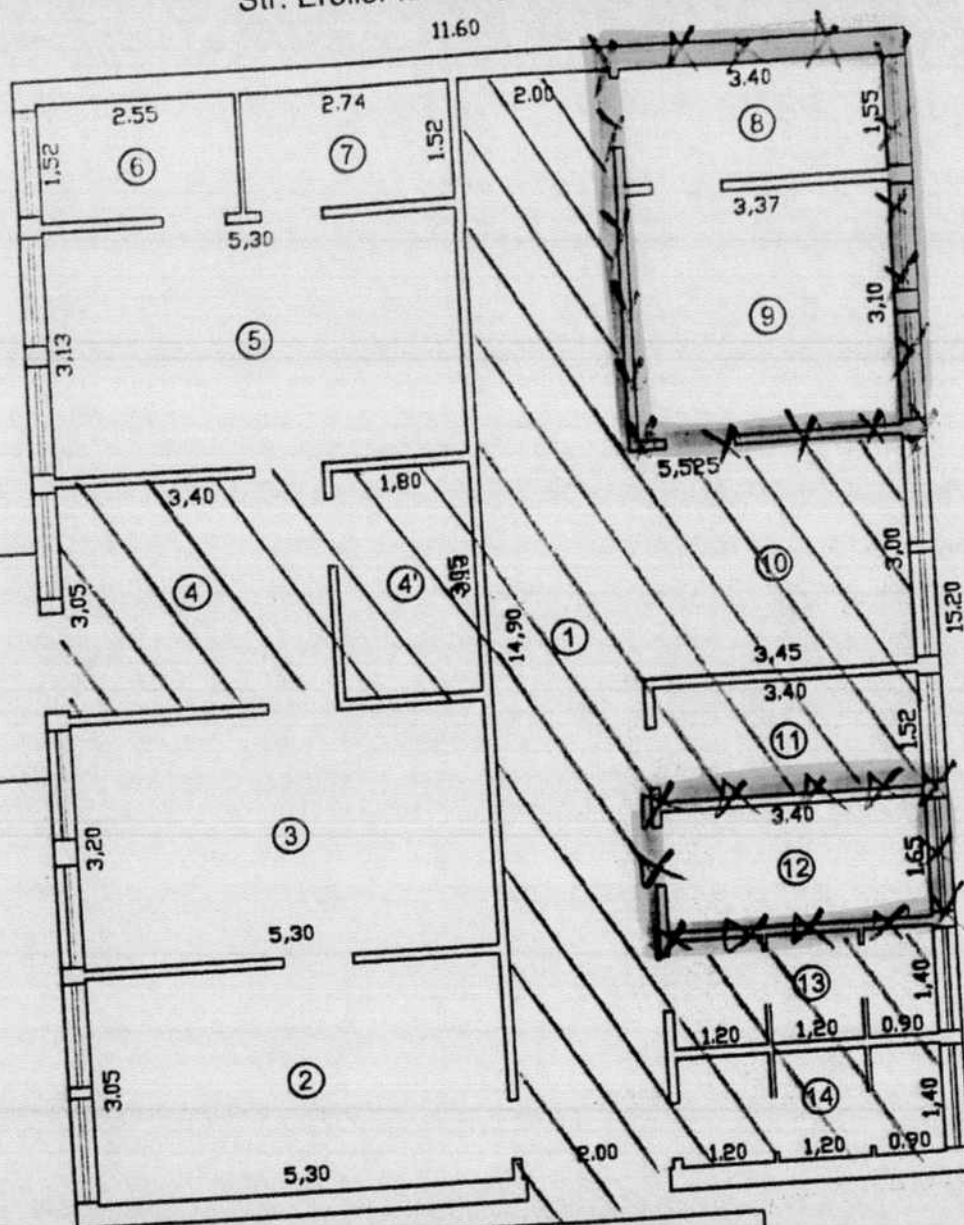

Nr crt	Denumire Incapere	Suprafata utila (mp)
1	Hol	29,80
2	Cabinet medicina sportiva	16,17
3	Cabinet medicina sportiva	16,96
4	Hol	10,37
4'	Fisier	5,49
5	Cabinet medicina sportiva	16,59
6	Cabinet medicina sportiva	3,88
7	Cabinet medicina sportiva	4,16
8	Sala asteptare pediatrie	5,27
9	Cabinet pediatrie	10,45
10	Hol	10,35
11	Vestiar	5,09
12	Tablou Electric	5,36
13	Grup Sanitar	4,62
14	Grup Sanitar	4,62
Total Suprafata Utila		149,18


xxx - Suprafata exclusiva care se transmite in folosinta gratuita Universitatii "Dunarea de Jos" -Facultatea de Medicina si Farmacie S = 21,08 mp

//// - Suprafata comuna Spitalul Clinic Judetean de Urgenta "Sf. Apostol Andrei", Consiliul Local si Facultatea de Medicina

Intocmit,
Serviciul Cadastru
Mariana Selaru

Handwritten signature

SCALA 1:200
CENTRUL DE DIAGNOSTIC SI TRATAMENT
Str. Eroilor nr. 34, etaj I, tronson I, Gaiati

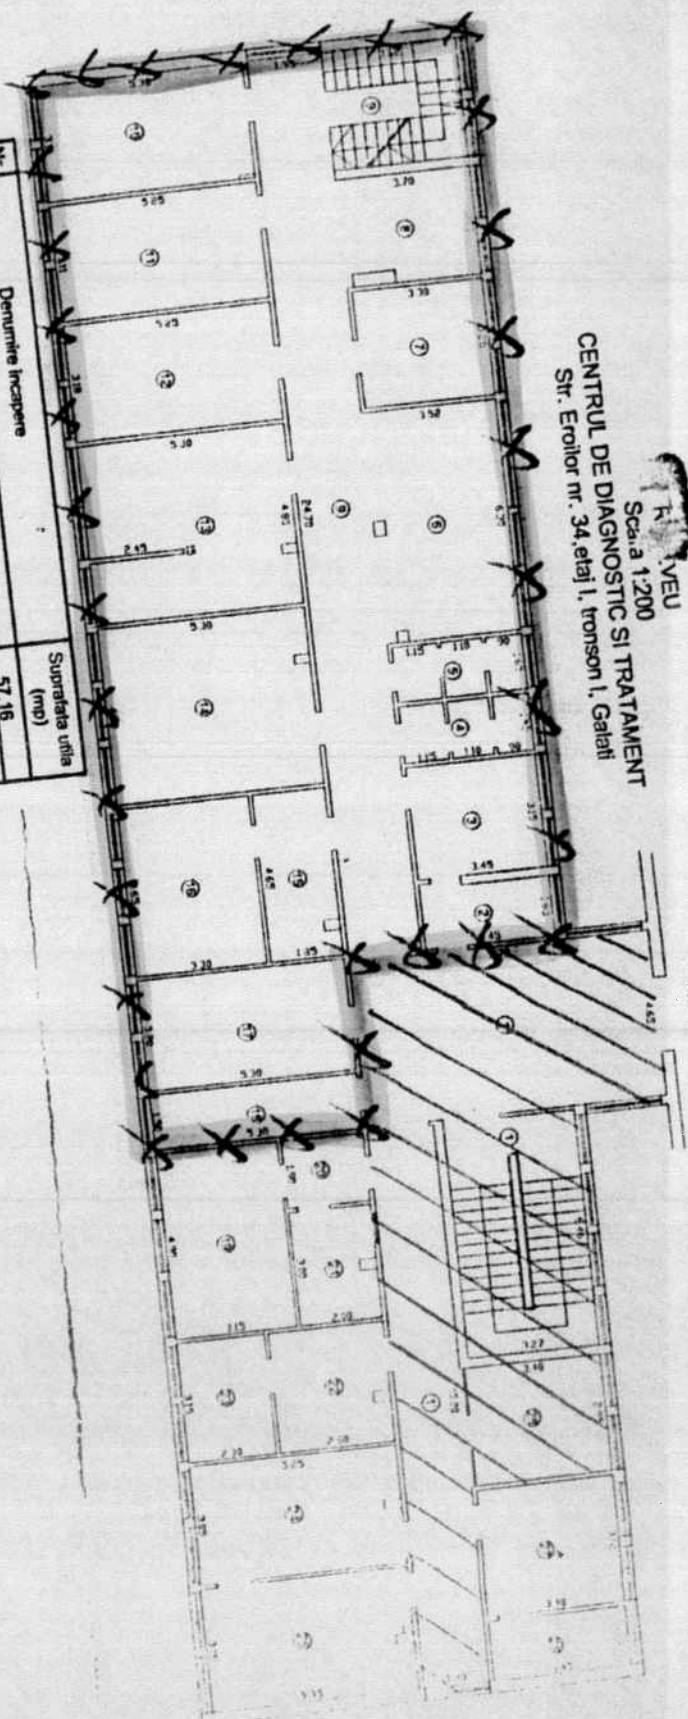


Nr. crt.	Denumire Incapere	Suprafata utila (mp)
1	Hol acces + Casa scarii	57,16
1'	Hol	29,25
2	Sindical "Sanitas"	5,89
3	Sindical "Sanitas"	10,87
4	Grup sanitar	5,20
5	Vestiar	5,04
6	Hol	21,97
7	Magnetodiagnos + ultrasunete B.F.T.	10,73
8	Fisier B.F.T.	10,71
9	Hol	58,96
10	Cabinet B.F.T. dr. Baranyai A. + dr. Anghelescu T.	16,48
11	Inten	16,33
12	Electroterapie I	16,70
13	Electroterapie II	24,97
14	Neurologie dr. Binzar L.	25,34
15	Hol cabinet explorati functionale	8,48
16	Cabinet explorati functionale dr. Drasoveanu G.	15,35
17	Cabinet otolaringologie dr. Sandica L.	16,36
18	Depozit	7,95
19	Radiologie	15,44
20	Hol RX	3,80
21	Ecografia fizica medicata prof. Eneche G. + prof. Cristea M.	5,56
22	Centrula telefonica	8,68
23	Centrula telefonica	7,25
24	Cardiologie dr. Ionescu E.	15,90
25	Inten dr. Popa C. + dr. Pandelea S.	16,66
26	Vestiar masaj B.F.T.	5,27
27	Masaj B.F.T.	10,61
28	Vestiar	10,03
29	Vestiar	163,74

xxx - Suprafata exclusiva care se transmite in folosinta gratuita Universitatii "Dunarea de Jos"-Facultatea de Medicina si Farmacie S = 277,73 mp

//// - Suprafata comuna Spitalului Clinic Judetean de Urgenta "St. Apostol Andrei", Consiliul Local si Facultatea de Medicina

RELEVU
Scara 1:200
CENTRUL DE DIAGNOSTIC SI TRATAMENT
Str. Eroilor nr. 34, parter, tronson I, Galati

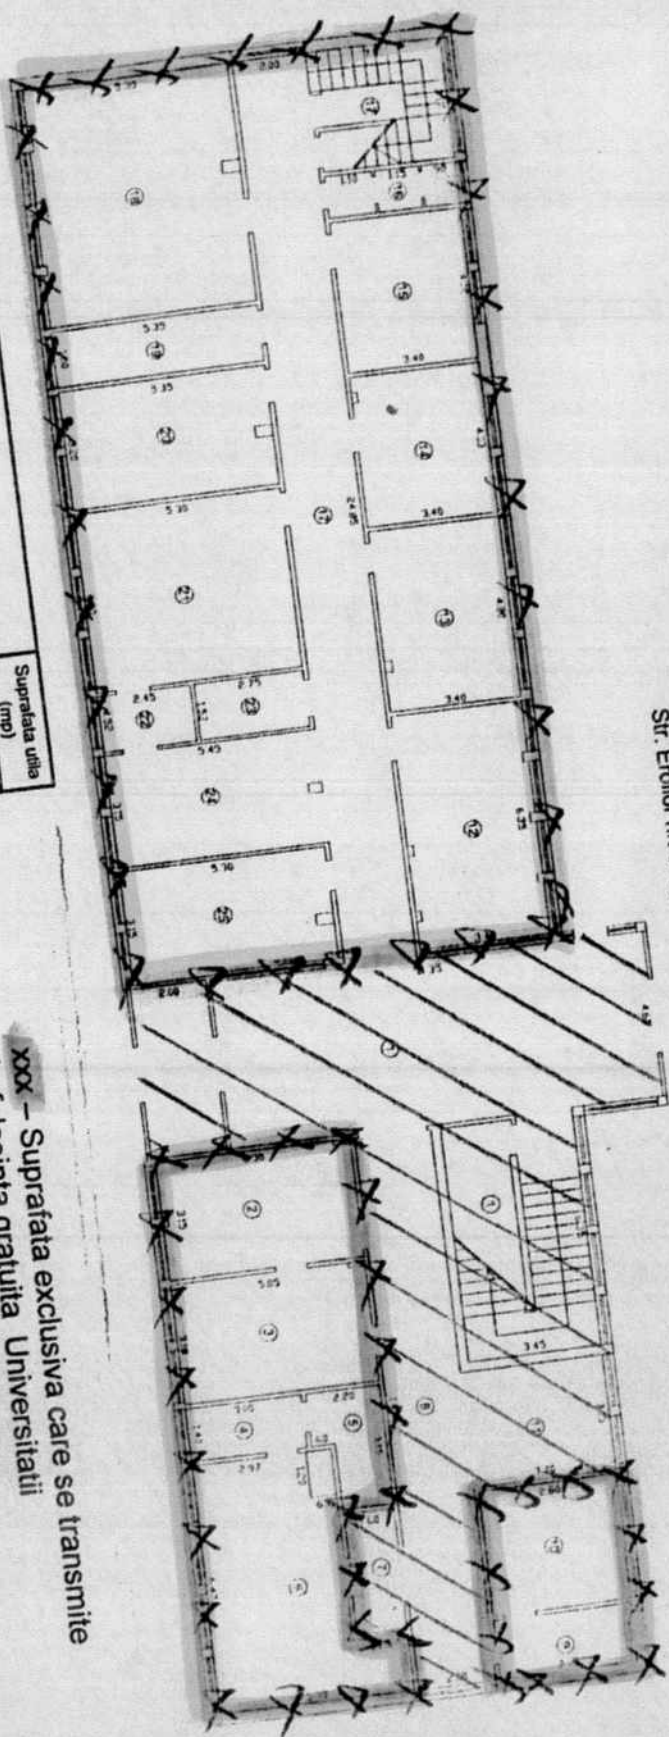

xxx - Suprafata exclusiva care se transmite
in folosinta gratuita Universitatii
"Dunarea de Jos"-Facultatea
de Medicina si Farmacie S = 335,63 mp

//// - Suprafata comuna Spitalul Clinic
Judetean de Urgenta "Sf. Apostol Andrei", Consiliul Local
si Facultatea de Medicina

Nr cti	Denumire incalzire	Suprafata utila (mp)
1	Hol acces + Casa scari	83,32
2	Sala tipos ortopedie	16,70
3	Cabinet consultatii dr. Cornelia	16,85
4	Camera de comanda	4,20
5	Camera obscura	5,94
6	Camera obscura	25,26
7	Radiofiziologie - RX	5,04
8	Hol	29,80
9	Hol ortopedie	4,28
10	Hol ortopedie	7,56
11	Audiofiziologie	11,29
12	Camera fonica	21,38
13	Sala asterfiziologie	16,26
14	Fizioter	13,66
15	Garda urgenta	13,63
16	Agentia comunitara de servicii sociale	4,41
17	Medicina muncii dr. Matei E.	60,16
18	Grup sanitar	33,18
19	Hol + Casa scari	8,03
20	Sala sedinta	16,98
21	Sterilizare	25,44
22	Cultura fizica medicala prof. Enache G. + prof. Cristea M.	3,72
23	Sala asterfizioter C.F.M.	4,18
24	Vestibul	17,27
25	Hol	16,54
26	Mentorie	465,03