

ROMANIA
JUDEȚUL GALAȚI
MUNICIPIUL GALAȚI
CONSILIUL LOCAL

HOTĂRÂREA nr.271

din 9 08 2010

privind trecerea din domeniul privat al Municipiului Galați în domeniul public al municipiului Galați a suprafeței de 1.240,00 mp, situată în Galați str. Privighetorii nr. 23 și a suprafeței de 2.798,00 mp situată în Galați str. Traian nr. 446A

Inițiator: Primarul municipiului Galați, ing. Dumitru Nicolae;
Numărul și data depunerii proiectului de hotărâre: 289/5 08 2010

Consiliul local al municipiului Galați, întrunit în ședință ordinară în data de 9 08 2010;

Având în vedere expunerea de motive nr.88 456/23 07 2010, a inițiatorului- Primarul municipiului Galați, ing. Dumitru Nicolae;

Având în vedere raportul de specialitate nr.88 458/23 07 2010, al Direcției Gestiunea Patrimoniului;

Având în vedere raportul de avizare al comisiei de buget finanțe, administrarea domeniului public și privat al municipiului;

Având în vedere Ordinul 30/2004 și 31/2004 a Instituției Prefectului Județului Galați;

Având în vedere prevederile art 7, lit."e" , art.8, alin.1 din Legea nr.213/1998 privind proprietatea publică și regimul juridic al acesteia, actualizată;

Având în vedere prevederile art.36,alin.1, alin.2,lit."c" din Legea administrației publice locale nr. 215/2001, republicată în 2007, cu modificările și completările ulterioare;

În temeiul art. 45, alin. 1 din Legea administrației publice locale nr. 215/2001, republicată în 2007, cu modificările și completările ulterioare;

HOTĂRĂȘTE

Art. 1– *Se aproba trecerea din domeniul privat al Municipiului Galați în domeniul public al municipiului Galați a suprafeței de 1.240,00 mp, situată în Galați str. Privighetorii nr. 23 și a suprafeței de 2.798,00 mp situată în Galați str. Traian nr. 446A.*

Terenurile sunt individualizate în anexele 1 și 2 care fac parte integrantă din prezenta hotărâre.

Art.2 - *Primarul municipiului Galați se împuternicește cu ducerea la îndeplinire a prevederilor acestei hotărâri.*

Art.3– *Secretarul municipiului Galați va asigura transmiterea și publicitatea prezentei hotărâri.*

Președinte de ședință

Manoliu Mihai

Contrasemnează

Secretarul municipiului Galați

Matei Grigore

PLAN DE AMPLASAMENT SI DELIMITARE A BUNULUI IMOBIL

Scara 1:500

ANEXA 3

Denumire Imobil: Teren

Numele si prenumele proprietarului:
Consiliul Local Municipal Galati

Județul: GALATI

Teritoriul administrativ: GALATI

Cod SIRUTA: 75105

Cod Intravilan/extravilan: 2


ADRESA IMOBILULUI: Municipiul Galati, strada Caprioarei colt cu strada Pascarus

Nr.cadastral al bunului imobil: 12015

Aviz OJCGC nr: 5290/06.11.2003

VIZAT SEF SERV. REVENDITARI
C.J. BUCURU MITICA


PRIMAR
Ing. DUMITRU NICOLAE

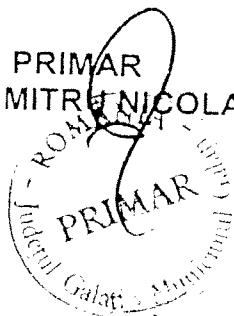


SERVICIUL CADASTRU
CĂPĂȚINĂ AURICA

Suprafata totala teren = 1240mp
C1 - Magazie - Sc=36mp
C2 - WC - Sc=4mp
Suprafata totala construita = 40mp

DESTINAȚIE TEREN AGRICOL

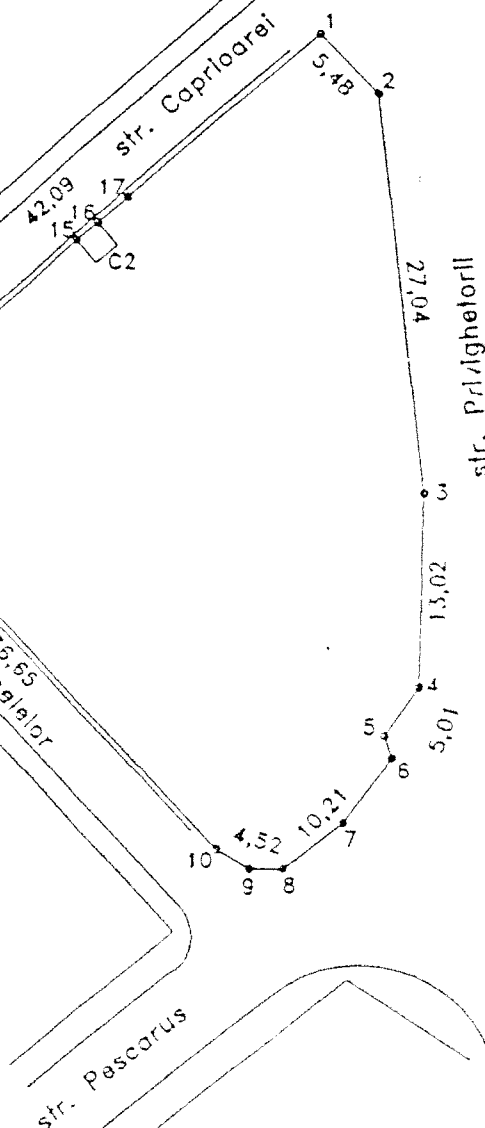

Conform cu originalul
Secretar.
C.J. Grigore Matei

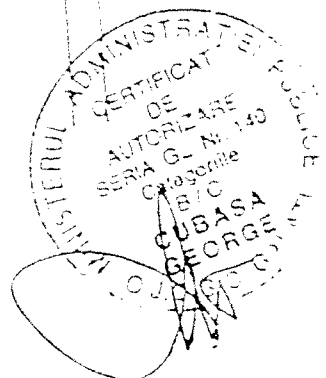

ANEXA 3

PLAN DE AMPLASAMENT SI DELIMITARE A BUNULUI IMOBIL
Scara 1:1000

Denumire Imobil: Teren

Județul: GALATI

Teritoriul administrativ: GALATI

Cod SIRUTA: 75105

Cod Intravilan/extravilan: 2

ADRESA IMOBILULUI: Municipiul Galati, strada Traian nr. 446 A

Nr. cadastral al bunului Imobil: 12014

Aviz OJCC nr: 5289/06.11.2003


VIZAT DE SERV. REVENDICAT
C.J. BUCUREȘTI MATICA

DESTINATIE TEREN AGRICOL Imobil

Conform cu originalul
Secretar,


C.J. Grigore Matei

Numele si prenumele proprietarului:
Consiliul Local Municipiul Galati

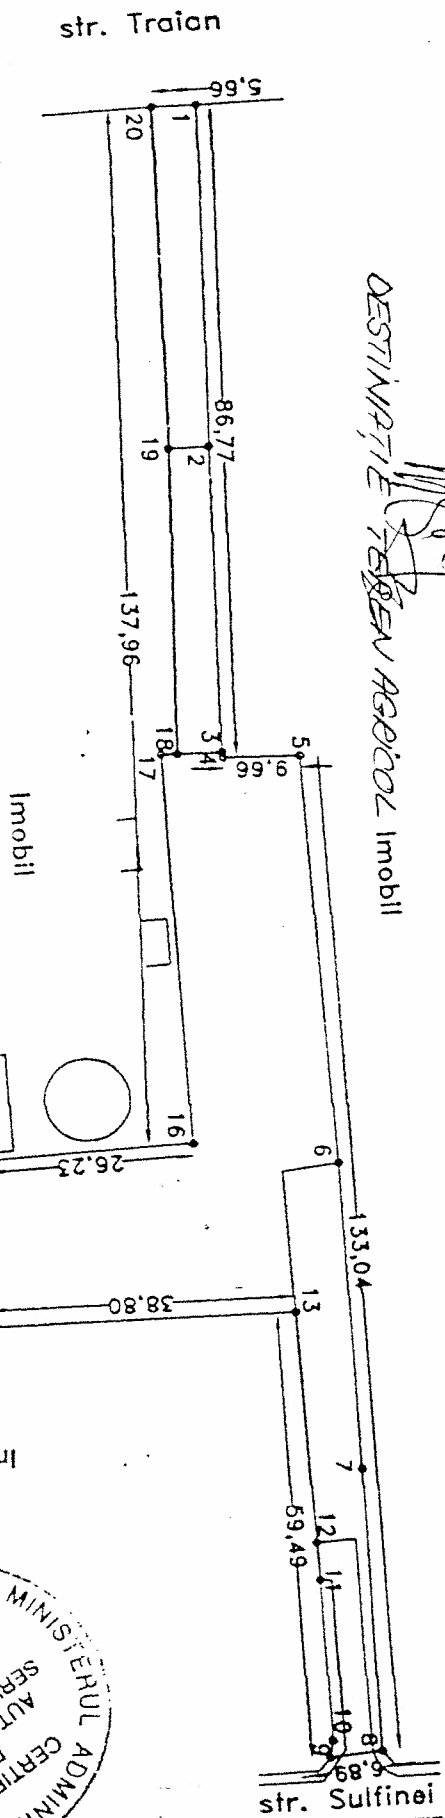

Suprafata totala teren = 2798mp

SERVICIUL CADASTRU
CAPATINA AURICA

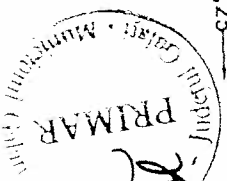

Ing. DUMITRU NICOLAE
PRIMAR

