

ROMANIA
JUDEȚUL GALAȚI
MUNICIPIUL GALAȚI
CONSILIUL LOCAL

HOTĂRÂREA nr.139

din 22 03 2011

privind: transmiterea din administrarea Consiliului Local al municipiului Galați în administrarea Teatrului Muzical „Nae Leonard”, a imobilului situat în Galați, strada Mihai Bravu nr.50

Inițiator: Primarul municipiului Galați, ing. Dumitru Nicolae;

Numărul și data depunerii proiectului de hotărâre: 92/17 03 2011

Consiliul local al municipiului Galați, întrunit în ședință ordinară în data de 22 03 2011;

Având în vedere expunerea de motive nr. 18 362/21 02 2011, a inițiatorului-Primarul municipiului Galați, ing. Dumitru Nicolae;

Având în vedere raportul de specialitate nr.18 364/21 02 2011, al Serviciului Evidența Patrimoniului;

Având în vedere raportul de avizare al comisiei de buget finanțe, administrarea domeniului public și privat al municipiului;

Având în vedere prevederile art. 36 alin.1, alin.2 lit “c”, alin.5, lit.”a” si art. 123(1) din Legea Administrației publice locale nr. 215/2001, republicată, cu modificările și completările ulterioare;

În temeiul art. 45, alin. 1 din Legea administrației publice locale nr. 215/2001 , republicată, cu modificările și completările ulterioare;

HOTĂRĂȘTE

Art. 1 - Se aprobă transmiterea din administrarea Consiliului Local al municipiului Galați în administrarea Teatrului Muzical „Nae Leonard”, a imobilului situat în Galați, strada Mihai Bravu nr.50, identificat în planul de situație care face parte integrantă din prezenta hotărâre, compus din:

- Teren St= 6 492 mp.
- Construcții - Sc=3 249,00 mp.

Art.2 - Primarul municipiului Galați se împuternicește cu ducerea la îndeplinire a prevederilor acestei hotărâri.

Art.3– Secretarul municipiului Galați va asigura transmiterea și publicitatea prezentei hotărâri.

Președinte de ședință

Cristea Mircea Răzvan

Contrasemnează

Secretarul municipiului Galați

Grigore Matei

Anexa la Raportul de specialitate nr.



Centrul de EVALUARE și CADASTRU
proprietăților imobiliare
bazat pe sisteme GPS și satelit total station
Căminul de Cultură nr. 10, Str. Mihai Bravu nr. 50, Galați


PLAN DE AMPLASAMENT SI DELIMITARE A BUNULUI IMOBIL
Scara 1 : 500

Nr. Cadastral	Suprafata masurata	Adresa imobilului
107213	S = 6492mp	Mun. Galați, Str. Mihai Bravu nr. 50 Teatrul Muzical "Nae Leonard"
Cartea Funciara nr.		UAT Galați

INVENTAR DE COORDONATE

Pct	Nord(X)	Est(Y)
1	443568.171	738925.017
2	443571.758	738933.447
3	443572.068	738935.684
4	443582.721	738960.752
6	443585.735	738967.848
7	443582.978	738968.897
8	443591.452	738989.041
9	443590.55	738990.928
10	443593.249	738997.565
11	443593.692	738998.654
12	443593.485	738998.677
13	443603.996	739023.994
14	443600.226	739025.619
15	443600.667	739026.725
16	443600.755	739026.944
17	443602.003	739030.002
18	443602.129	739030.311
19	443592.772	739034.36
20	443595.297	739041.077
21	443562.839	739055.522
22	443539.143	739011.007
23	443533.696	738999.679
24	443532.48	738997.14
25	443531.022	738994.268
26	443527.679	738987.684
27	443526.86	738986.07
28	443523.83	738979.99
29	443513.724	738958.521
30	443511.095	738953.15
31	443515.319	738951.089
32	443553.064	738932.554

S = 6492 mp

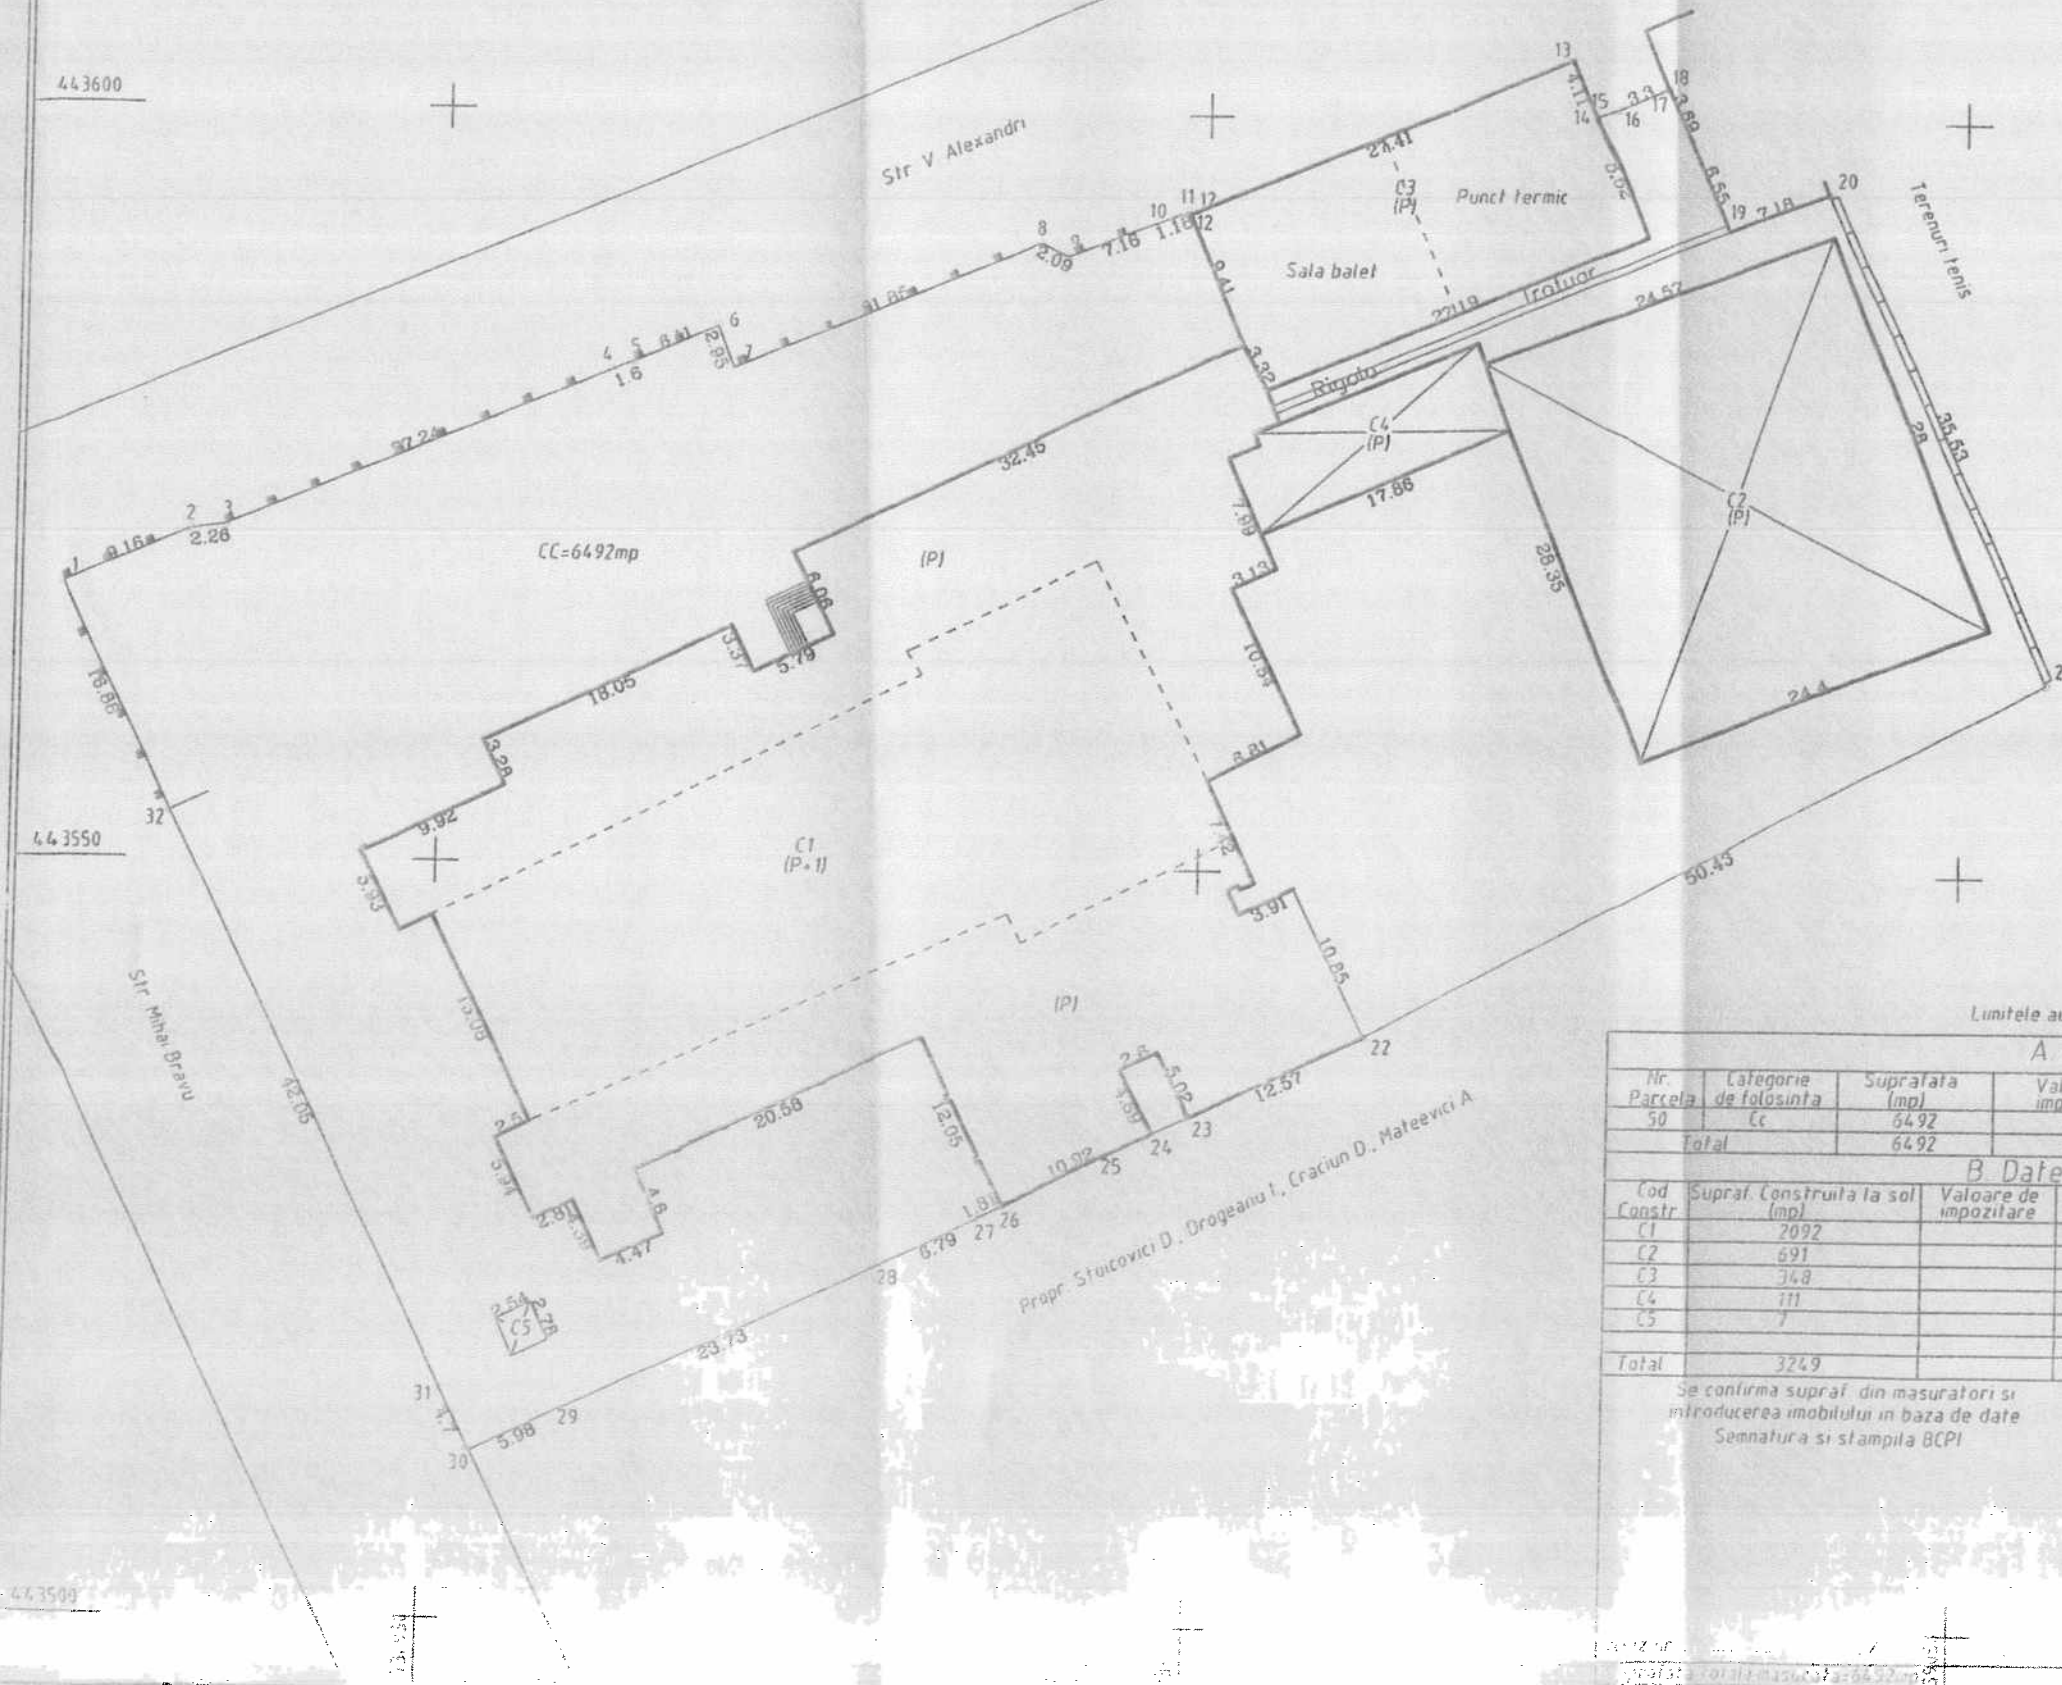

Limitele au fost indicate de proprietar si masurate in prezenta lui.

A. Date referitoare la teren

Nr. Parcela	Categorie de folosinta	Suprafata (mp)	Valoare de impozitare	Mentii
50	Cc	64.92	-	Imprejmuit cu gard de beton, metal, perete constructie si partial nematerializat
Total		64.92	-	

B. Date referitoare la constructie

Cod Constr.	Supraf. Construita la sol (mp)	Valoare de impozitare	Mentii
C1	2092		Corp teatru, Suprafata construita, Sd=2092mp(P si P+I)
C2	691		Magazie recuzita si decor scena
C3	348		Sala balet si Punct termic
C4	111		Magazie decor
C5	7		Cabina paza
Total	3249		

Se confirma supraf. din masuratori si introducerea imobilului in baza de date
Semnatura si stampila BCPI

Executant
Evalcad Proiect
Ing. Andrei A.

Masurat: S. Ing. Lefter B. si S. Ing. Apostol S.
Desenat: Ing. Coler Victoria
Annotat: Ing. Coler Victoria
Verificat: Tehn. Alexandru P. Constantin

2010
2010