

ROMANIA
JUDEȚUL GALAȚI
MUNICIPIUL GALAȚI
CONSILIUL LOCAL

HOTĂRÂREA nr.140

din 22 03 2011

privind: *transmiterea din administrarea Consiliului Local al municipiului Galați în administrarea Teatrului Dramatic „Fani Tardini”, a imobilului situat în Galați, strada Domnească nr.59*

Inițiator: Primarul municipiului Galați, ing. Dumitru Nicolae;

Numărul și data depunerii proiectului de hotărâre: 93/17 03 2011

Consiliul local al municipiului Galați, întrunit în ședință ordinară în data de 22 03 2011;

Având în vedere expunerea de motive nr. 18 358/21 02 2011, a inițiatorului- Primarul municipiului Galați, ing. Dumitru Nicolae;

Având în vedere raportul de specialitate nr.18 360/21 02 2011, al Serviciului Evidența Patrimoniului;

Având în vedere raportul de avizare al comisiei de buget finanțe, administrarea domeniului public și privat al municipiului;

Având în vedere prevederile art. 36 alin.1, alin.2 lit “c”, alin.5, lit.”a” si art. 123(1) din Legea Administrației publice locale nr. 215/2001, republicată, cu modificările și completările ulterioare;

În temeiul art. 45, alin. 1 din Legea administrației publice locale nr. 215/2001 , republicată, cu modificările și completările ulterioare;

HOTĂRĂȘTE

Art. 1 - Se aprobă transmiterea din administrarea Consiliului Local al municipiului Galați în administrarea Teatrului Dramatic „Fani Tardini”, a imobilului situat în Galați, strada Domnească nr.59, identificat în planul de situație care face parte integrantă din prezenta hotărâre, compus din:

- Teren St= 3 777 mp.
- Construcții - Sc=2 111 mp.

Art.2 - Primarul municipiului Galați se împuternicește cu ducerea la îndeplinire a prevederilor acestei hotărâri.

Art.3– Secretarul municipiului Galați va asigura transmiterea și publicitatea prezentei hotărâri.

Președinte de ședință

Cristea Mircea Răzvan

Contrasemnează

Secretarul municipiului Galați


Grigore Matei



Centrul de EVALUARE și CADASTRU
proprietăților imobiliare
-Măsurători: GPS și stație totală laser-
CADASTRU-GEODEZIE-BAUTOPRAFIE
Cod unic de înregistrare: 50479813, Nr. înreg. Reg. Com.: 141791317/15.04.2011

PLAN DE AMPLASAMENT SI DELIMITARE A BUNULUI IMOBIL
Scara 1 : 500

Nr. Cadastral	Suprafata masurata	Adresa imobilului
1033/17	S = 3777mp	Mun. Galati, Str. Domneasca nr. 59
Cartea Funciara nr	UAT	Galati

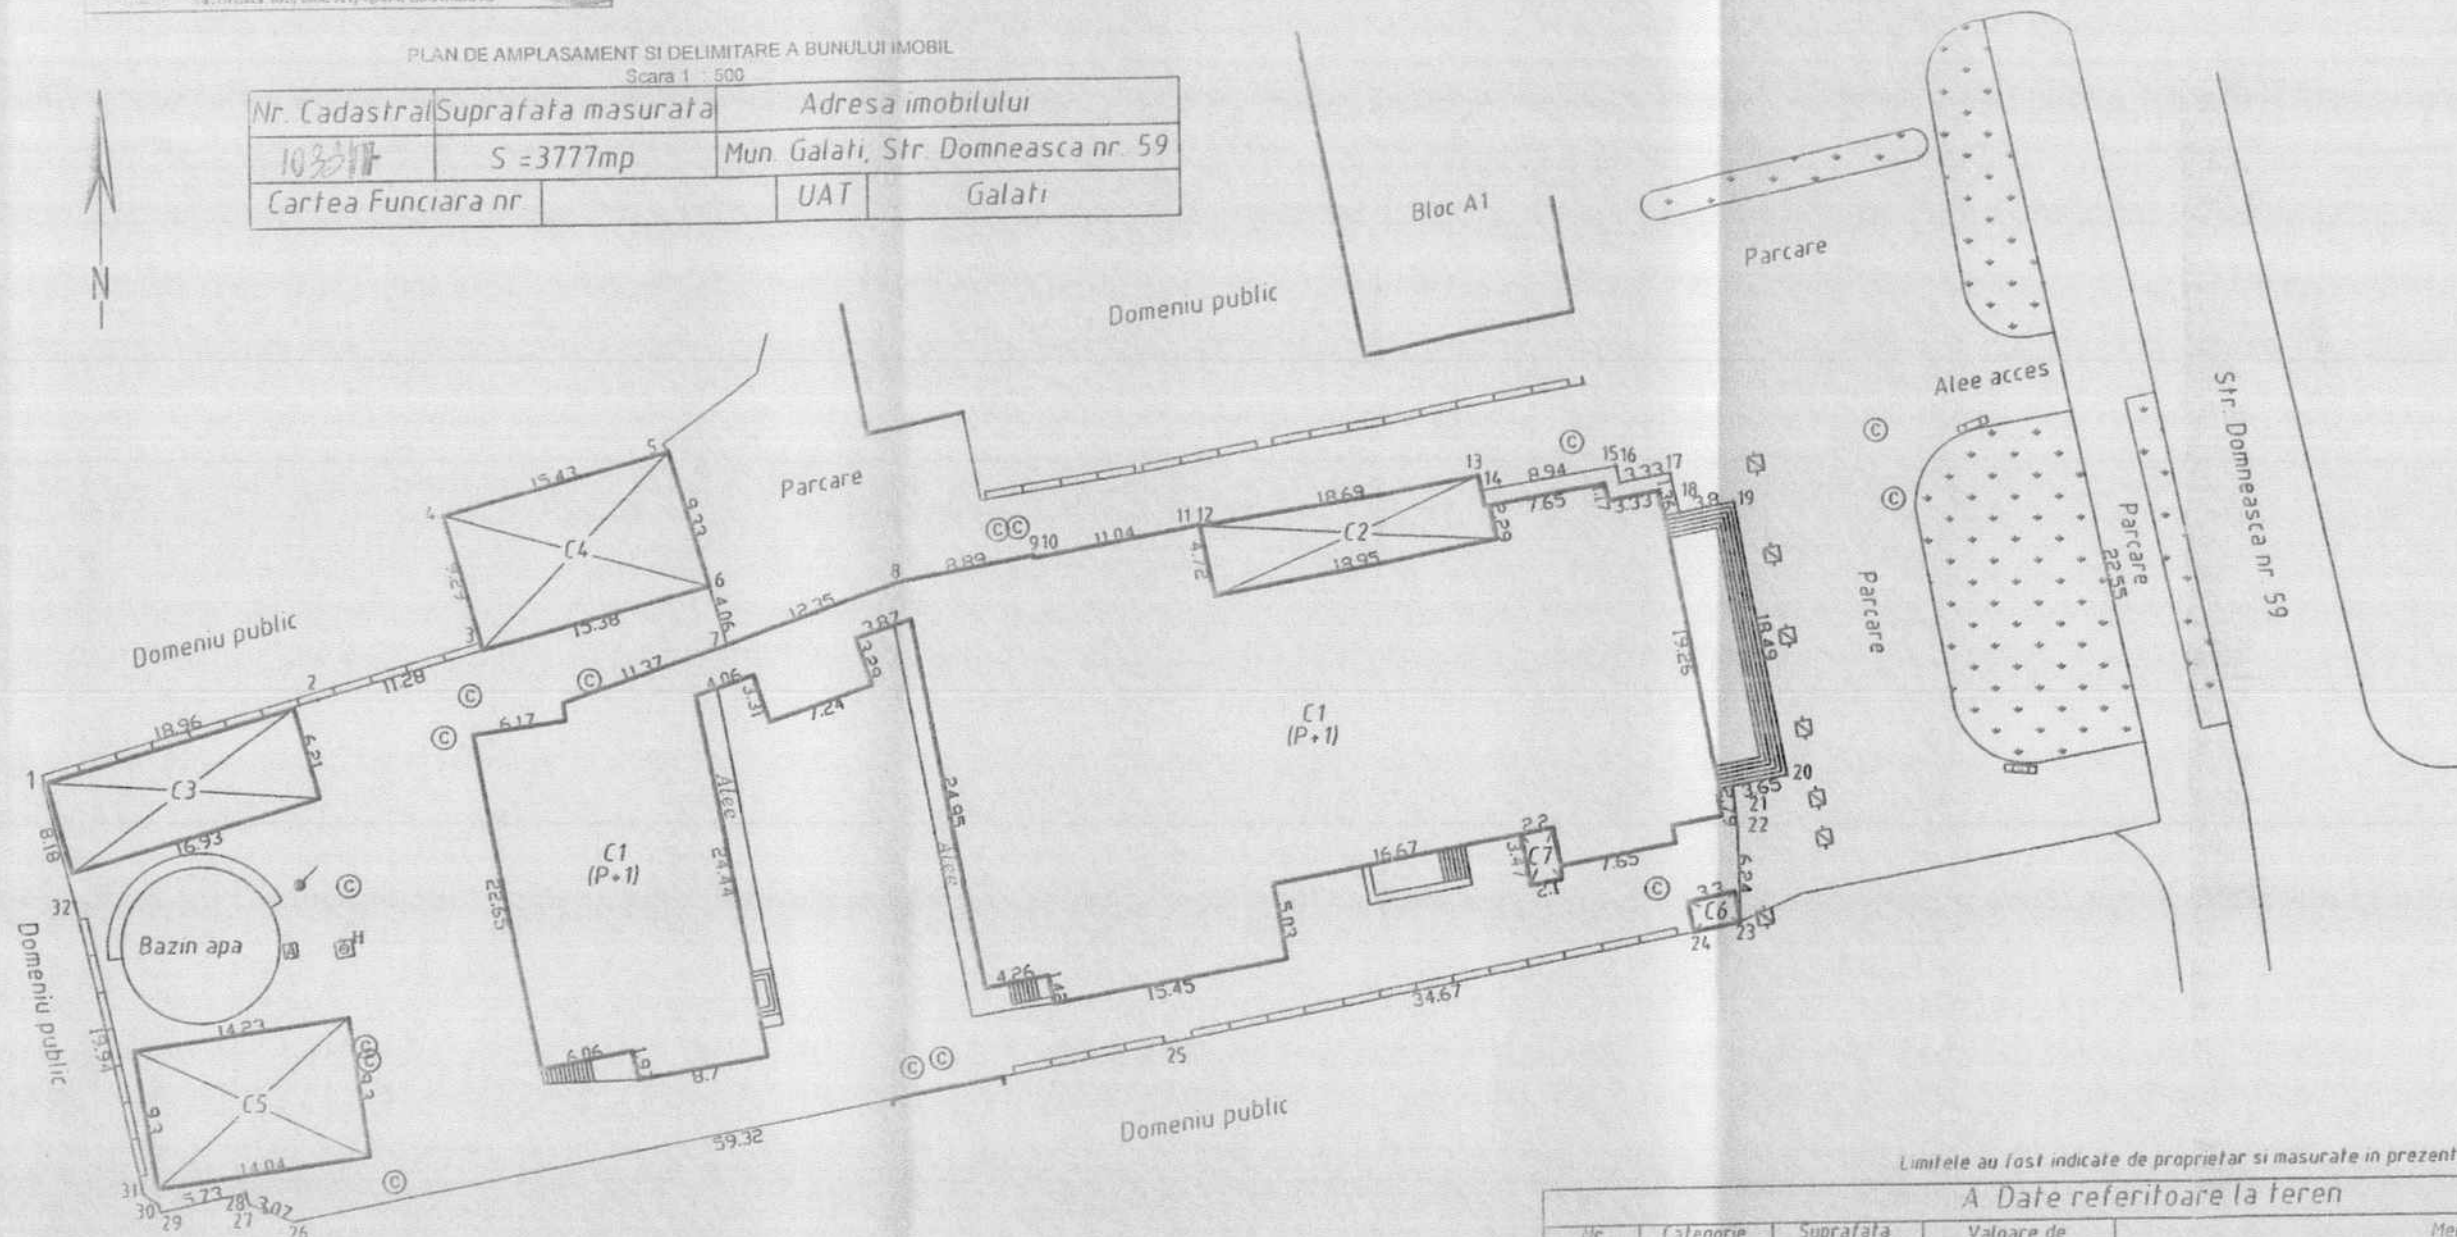

INVENTAR DE COORDONATE

Pct	Nord(X)	Est(Y)
1	442466.548	739012.89
2	442471.82	739031.101
3	442474.955	739041.932
4	442483.883	739039.357
5	442487.927	739054.248
6	442478.948	739056.785
7	442475.04	739057.89
8	442479.058	739069.568
9	442480.615	739078.321
9	442480.454	739078.353
11	442482.478	739089.208
11	442482.389	739089.225
13	442485.42	739107.664
14	442484.427	739107.846
15	442485.964	739116.655
16	442484.829	739116.907
17	442485.444	739120.182
18	442482.794	739120.772
19	442483.487	739124.506
20	442465.284	739127.752
21	442464.617	739124.159
22	442461.844	739124.44
23	442455.608	739124.579
24	442454.954	739121.35
25	442448.311	739087.326
26	442437.231	739029.049
27	442438.385	739026.198
28	442439.188	739025.964
29	442437.969	739020.369
30	442438.498	739020.219
31	442439.164	739019.282
32	442458.632	739014.959

S = 3777 mp

Limitele au fost indicate de proprietar si masurate in prezenta lui

A Date referitoare la teren

Nr. Parcela	Categorie de folosinta	Suprafata (mp)	Valoare de impozitare	Mentiiuni
59	Cc	3777	-	Împrejmuit cu gard de beton, perete constructie si partial nematerializat.
Total		3777	-	

B Date referitoare la constructie

Cod Constr.	Supraf. Construita la sol (mp)	Valoare de impozitare	Mentiiuni
C1	1632		Corp teatru, Suprafata desfasurata Sd=3264mp
C2	85		Anexa, Suprafata desfasurata Sd=85mp
C3	105		Punct termic, Suprafata desfasurata Sd=105mp
C4	143		Anexa, Suprafata desfasurata Sd=143mp
C5	131		Anexa, Suprafata desfasurata Sd=131mp
C6	7		Anexa, Suprafata desfasurata Sd=7mp
C7	8		Anexa, Suprafata desfasurata Sd=8mp
Total	2111		

Se confirma supraf. din masuratori si introducerea imobilului in baza de date
Semnatura si stampila BCPI

Executant
Evalcad Proiect
Ing. Andrei A.

Masurat: S. Ing. Lefter B. si S. Ing. Apostol S.
Desenat: Operator PC Bacau Marcela
Aprobat: Ing. Colea Victoria
Verificat: Tehn. Alexandru P. Constantin

Citeste si aproba planul de amplasament si delimitare a bunului imobil
