

HOTĂRÂREA nr.145

din 22 03 2011

privind modificarea si completarea anexei la HCL nr. 432/18 08.2009 referitoare la trecerea din administrarea Consiliului Local Galati in folosinta gratuita a Spitalului Clinic Judetean de Urgenta "Sf. Apostol Andrei"Galati, a unitatilor sanitare arondate fostului Centru de Diagnostic si Tratament, situat in Galati, str. Eroilor nr. 34, cu modificările și completările ulterioare

Inițiator: Primarul municipiului Galați, ing. Dumitru Nicolae;

Numărul și data depunerii proiectului de hotărâre:84/15 03 2011

Consiliul local al municipiului Galați, întrunit în ședință ordinară în data de 22 03 2011;

Având în vedere expunerea de motive nr.27 008/15 03 2011, a inițiatorului-Primarul municipiului Galați, ing. Dumitru Nicolae;

Având în vedere raportul de specialitate nr.27 010/15 03 2011, al Serviciului Evidenta Patrimoniului;

Având în vedere raportul de avizare al comisiei de buget finanțe, administrarea domeniului public și privat al municipiului;

Având în vedere adresele nr. 15264/10.02.2011, nr. 12270/03.02.2011 și nr.13636/07.02.2011 ale doamnei dr. Patriche Magdalena Denisa, domnului dr. Sava George și doamnei dr. Nedelcu Viviana;

Având în vedere prevederile art.17 din Legea nr.213/1998 privind proprietatea publică și regimul juridic al acesteia, actualizată;

Având în vedere prevederile art.36,alin.1, alin.2,lit.”c” și art.124 din Legea administrației publice locale nr. 215/2001, republicată în 2007, cu modificările și completările ulterioare;

În temeiul art. 45, alin. 1 din Legea administrației publice locale nr. 215/2001, republicată în 2007, cu modificările și completările ulterioare;

HOTĂRĂȘTE

Art. 1– Se aprobă modificarea si completarea anexei la HCL nr. 432/18 08.2009, în sensul diminuării suprafețelor atribuite în folosința gratuită Spitalului Clinic Județean de Urgență “Sf. Apostol Andrei” Galați, cu suprafața exclusivă de 25,20 mp si suprafața de 26,16 mp reprezentand cota parte din suprafața în folosința comuna totală, respectiv cu suprafața exclusivă de 21,44 mp si suprafața de 26,16 mp reprezentand cota parte din suprafața în folosința comuna totală, situate în incinta Dispensarului comasat nr. 10,11,14,20 corp A, cat si suprafața exclusivă de 14,49 mp si suprafața de 33,57 mp reprezentand cota parte din suprafața în folosința comuna totală, din incinta Dispensarului comasat nr.7,8,24,32,33 din Galați, strada Brailei nr. 236, parter bloc E6, prevăzute în anexa nr.1 si identificate prin planurile de situație anexele 2, 3 si 4, care fac parte integrantă din prezenta hotărâre.

Art.2 - Primarul municipiului Galați se împuternicește cu ducerea la îndeplinire a prevederilor acestei hotărâri.

Art.3– Secretarul municipiului Galați va asigura transmiterea și publicitatea prezentei hotărâri.

Președinte de ședință

Cristea Mircea Răzvan

Contrasemnează

Secretarul municipiului Galați


Grigore Matei

**Suprafetele cu care se diminueaza spatiile atribuite in folosinta gratuita
Spitalului Clinic Judetean de Urgenta "Sf. Apostol Andrei"**

NR CRT.	DENUMIREA UNITATII SANITARE	CABINET MEDICAL TITULAR MEDIC	SUPRAFETELE cu care se diminueaza spatiile
1.	Dispensarul comasat nr. 10,11,14,20 corp A, str. N. Balcescu nr. 82	Cabinet medical (contratura dr. Carlan Iulia) Jumatate din suprafata cabinetului -50%	Sexcl= 25,20mp Scom= 26,16mp
2.	Dispensarul comasat nr. 10,11,14,20 corp A, str. N. Balcescu nr. 82	Cabinet medical (contratura dr. Anghel Nicoleta) Jumatate din suprafata cabinetului -50%	Sexcl= 21,44mp Scom= 26,16mp
3.	Dispensarul comasat nr.7,8,24,32,33, strada Brailei nr. 236, parter bloc E6	Cabinet medical (contratura dr. Pitic Carmen Minodora) Jumatate din suprafata cabinetului -50%	Sexcl= 14,49mp Scom= 33,57mp

Președinte de ședință
Cristea Mircea Răzvan

RELEVU
Scara 1:100
DISPENSAR COMASAT NR. 10, 11, 14, 20
Str. Nicolae Balcescu nr. 82, Galati

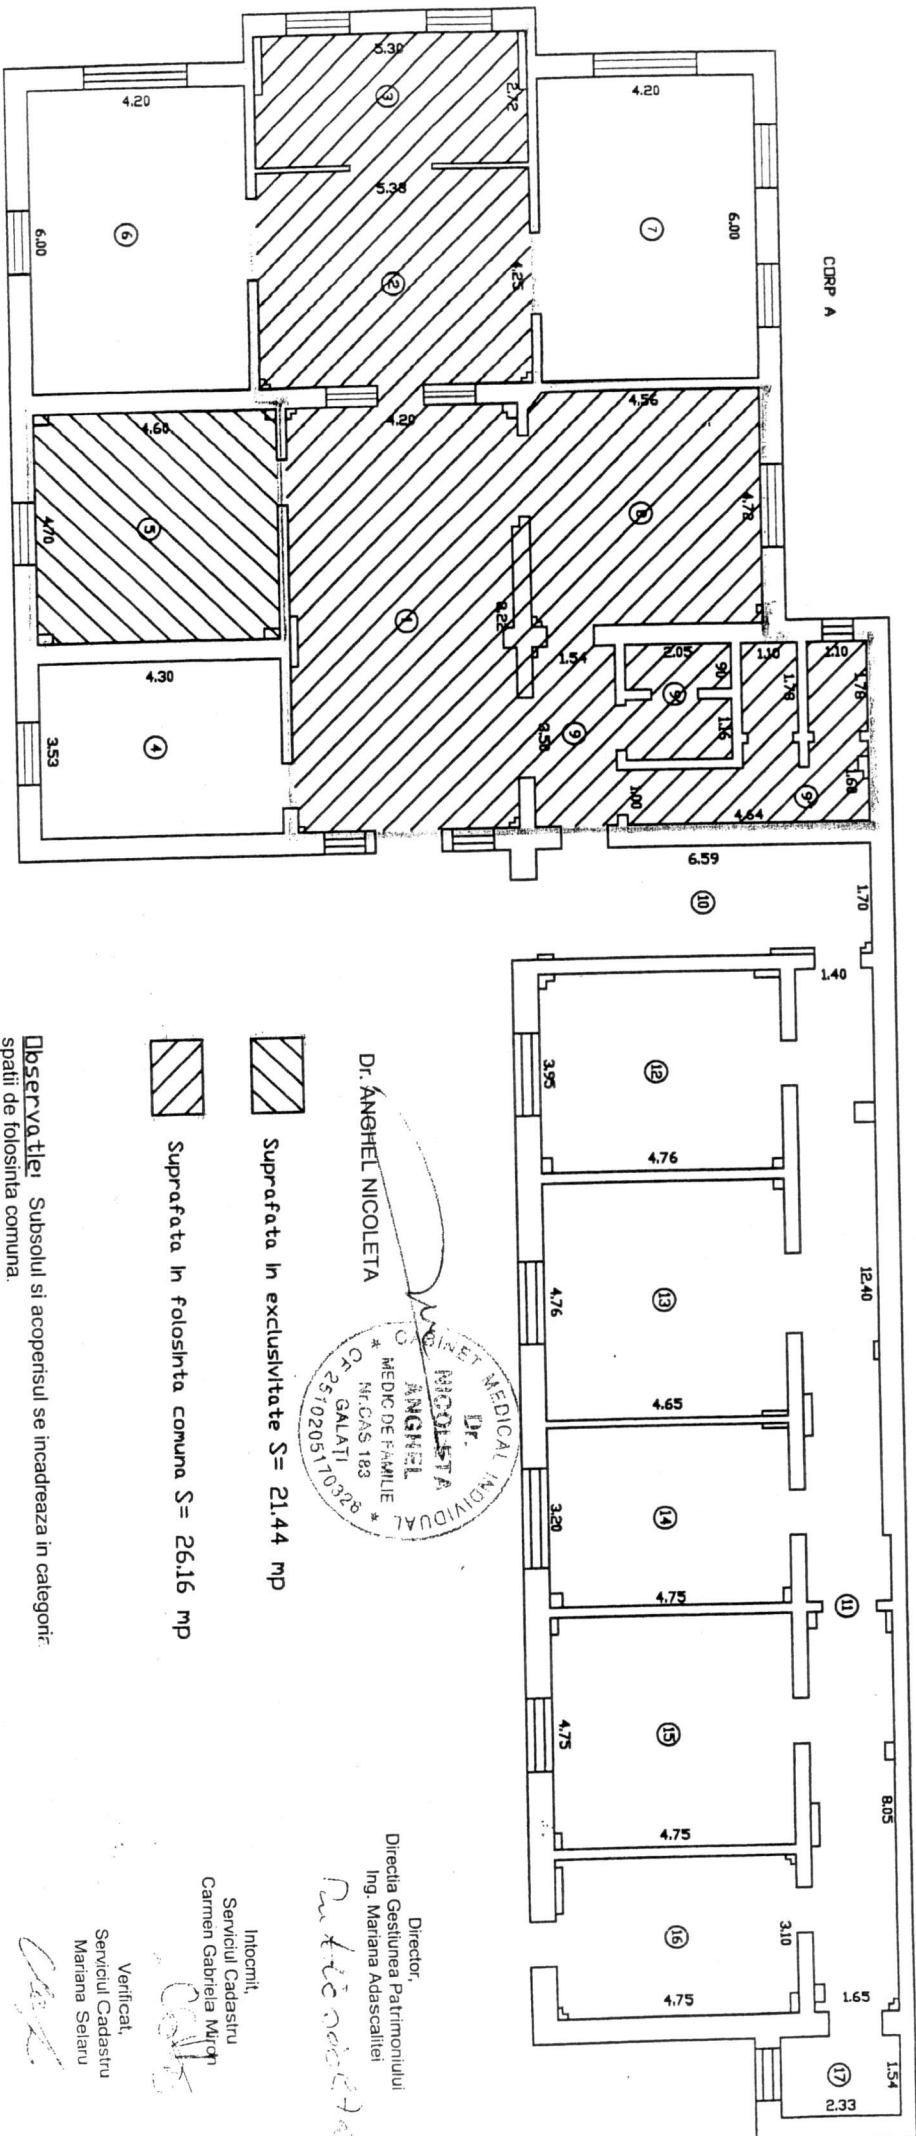

Dr. ANGHEL NICOLETA



Suprafata in exclusivitate S = 21.44 mp



Suprafata in folosinta comuna S = 26.16 mp

Observatie: Subsolul si acoperisul se incadreaza in categoria: spatii de folosinta comuna.

Director,
Directia Gestionarea Patrimoniului
Ing. Mariana Adascalitei

Dr. ANGHEL NICOLETA



Intocmit,
Serviciul Cadastru
Carmen Gabriela Miron

Verificat,
Serviciul Cadastru
Mariana Selaru

CORP B



RELEVU
 Scara 1:100
 DISPENSAR COMASAT NR. 10, 11, 14, 20
 Str. Nicolae Balcescu nr. 82, Galati

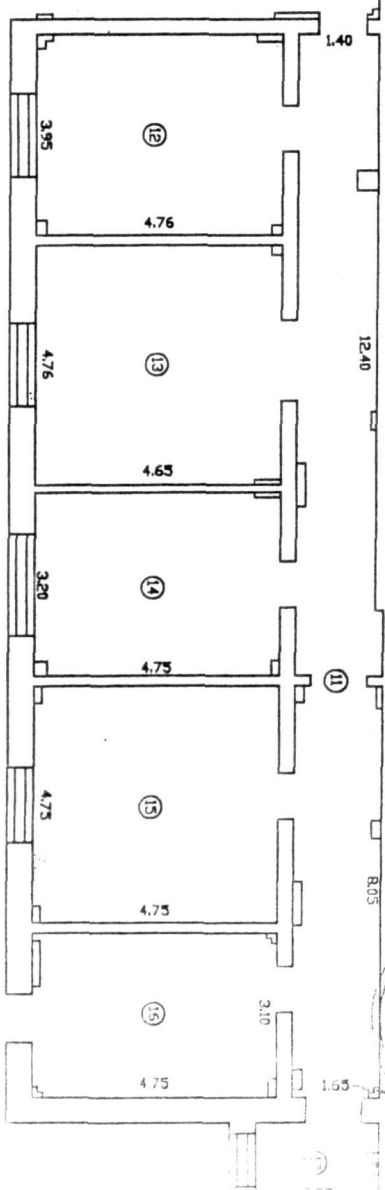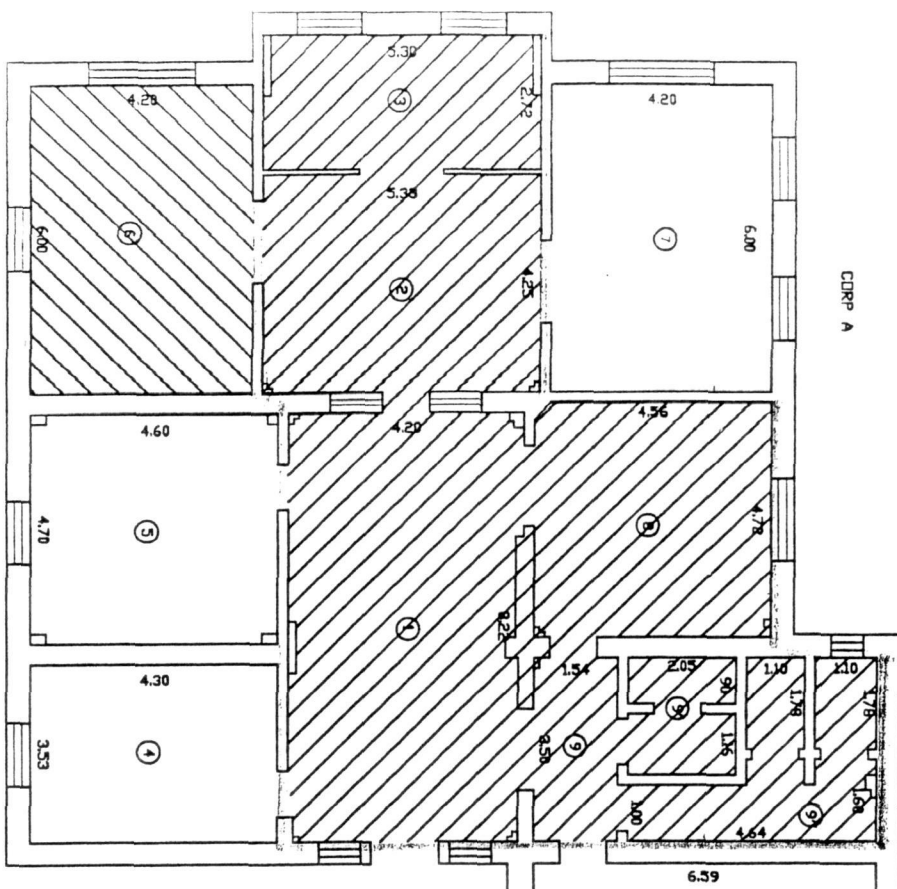

DR. CIRLAN IULIA



Suprafata in exclusivitate S = 25.20 mp




Suprafata in folosinta comuna S = 26.16 mp

Observatie: Subsolul si acoperisul se incadreaza in categoria spatii de folosinta comuna.

Director,
 Directia Gestionarea Patrimoniului
 Ing. Mariana Alascriba


Intocmit,
 Serviciul Cadastru
 Carmen Gabriela Alton

Verificat,
 Serviciul Cadastru
 Mariana Solari

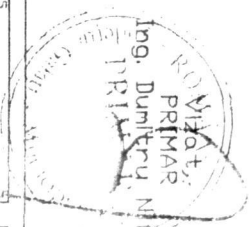

RELEVU
DISPENSAR COMASAT NR. 7, 8, 24, 32, 33
Str. Brailei nr. 236, bl. E6, parter, Galati

Vizat
Pentru
Ing. Dumitru NICOLAE

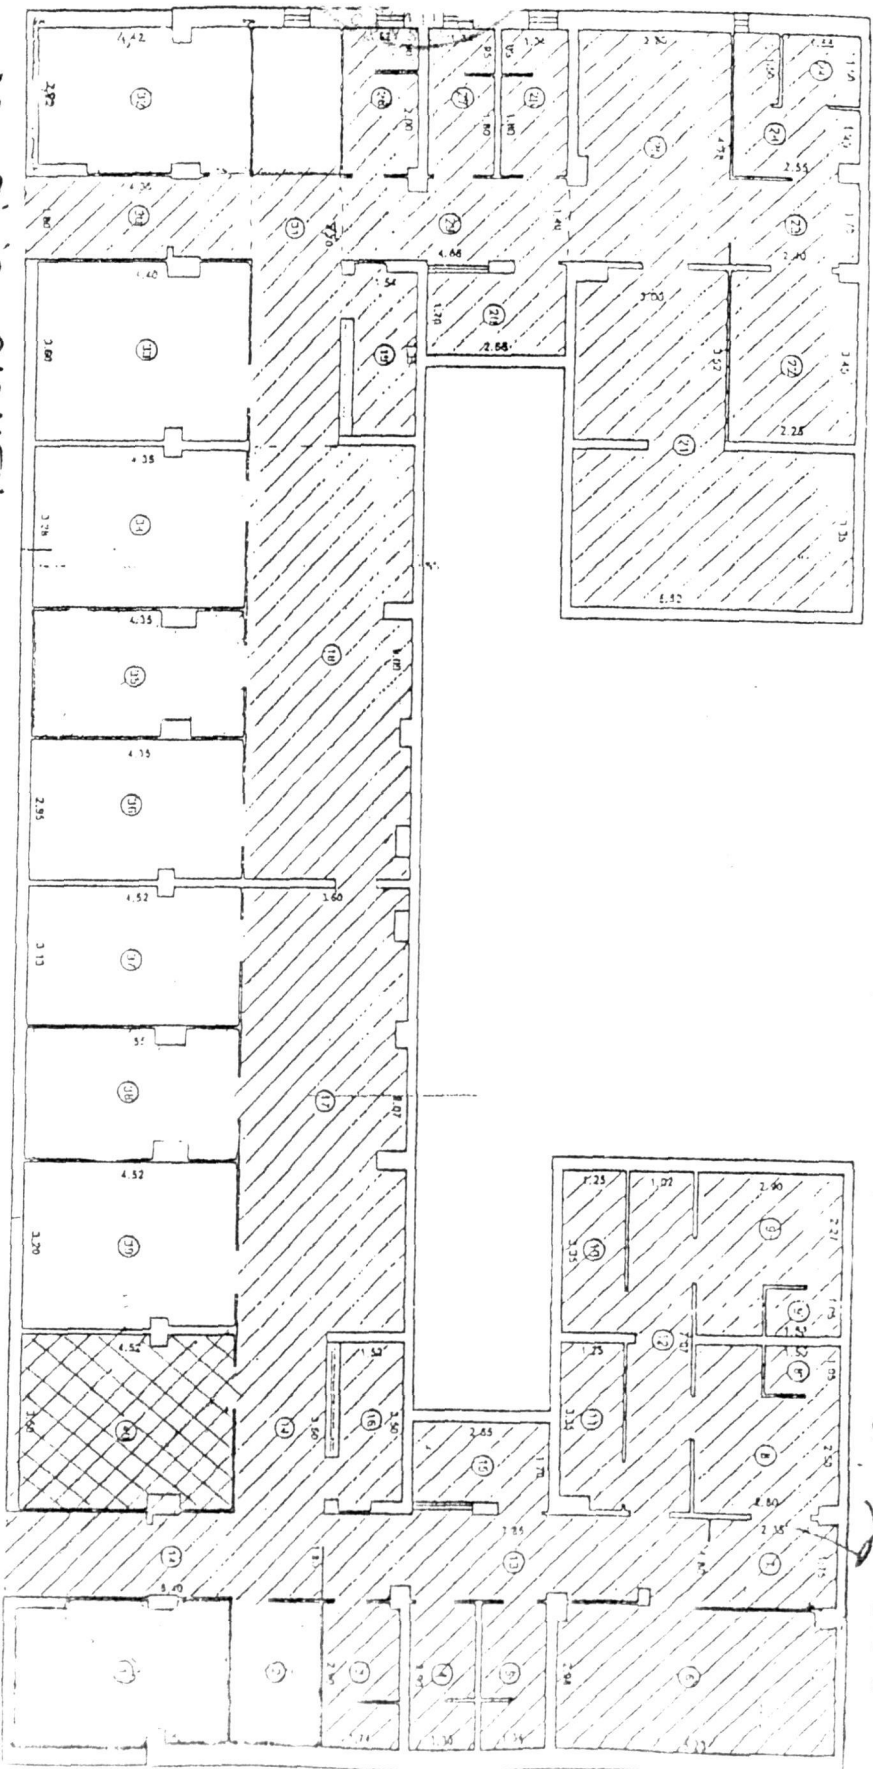

DR. PITIC CARMEN

- Suprafata in exclusivitate S = 14,49 mp
- Suprafata in folosinta comuna S = 33,57 mp

Director
Direcia Gestionarea Patrimoniului
ING. VRANCEANU MARIANA

Verificat
Ing. VRANCEANU MARIANA

Serviciul Cadastru
Mariana Selaru

Intocmit
Serviciul Cadastru