

ROMANIA  
JUDEȚUL GALAȚI  
MUNICIPIUL GALAȚI  
CONSILIUL LOCAL

## **HOTĂRÂREA nr.147**

### **din 22 03 2011**

*privind concesionarea, fara licitatie publica, doamnei Patriche Magdalena Denisa, a cabinetului medical individual cu suprafata exclusiva de 25,20 mp, si suprafata de 26,16 mp reprezentand cota parte indiviza din suprafata in folosinta comuna totala a imobilului, pe durata de 22 ani si 8 luni (incepand cu data de 01.04.2011) cu specialitatea medicina generala(de familie), amplasat in imobilul Dispensar comasat nr.10,11,14,20 – corp A, situat in Galati, strada Balcescu nr. 82*

*Inițiator: Primarul municipiului Galați, ing. Dumitru Nicolae;  
Numărul și data depunerii proiectului de hotărâre: 86/15 03 2011*

*Consiliul local al municipiului Galați, întrunit în ședință ordinară în data de 22 03 2011;*

*Având în vedere expunerea de motive nr. 27 012/15 03 2011, a inițiatorului-Primarul municipiului Galați, ing. Dumitru Nicolae;*

*Având în vedere raportul de specialitate nr. 27 014/15 03 2011, al Serviciului Evidența Patrimoniului;*

*Având în vedere raportul de avizare al comisiei de buget finanțe, administrarea domeniului public și privat al municipiului;*

*Având în vedere adresa nr. 15 264/10 02 2011 a doamnei Patriche Magdalena Denisa;*

*Având în vedere prevederile HG nr.884/2004 privind concesionarea unor spații cu destinația de cabinete medicale, actualizată;*

*Având în vedere prevederile HCL nr.54/10 02 2005 privind trecerea din domeniul public al municipiului Galați în domeniul privat al municipiului Galați a unor imobile în care funcționează cabinetele medicale, cu modificările și completările ulterioare;*

*Având în vedere prevederile art. 36, alin.1, alin.2, lit.”c” din Legea Administrației publice locale nr. 215/2001, republicată, cu modificările și completările ulterioare;*

*În temeiul art. 45, alin. 1 din Legea Administrației publice locale nr. 215/2001, republicată, cu modificările și completările ulterioare;*

## ***H O T Ă R Ă Ș T E***

**Art.1** – *Se aprobă concesionarea, fara licitatie publica, doamnei Patriche Magdalena Denisa, a cabinetului medical individual cu suprafata exclusiva de 25,20 mp, si suprafata de 26,16 mp reprezentand cota parte indiviza din suprafata in folosinta comuna totala a imobilului, pe durata de 22 ani si 8 luni (incepand cu data de 01.04.2011) cu specialitatea medicina generala(de familie), amplasat in imobilul Dispensar comasat nr.10,11,14,20 – corp A, situat in Galati, strada Balcescu nr. 82.*

*Cabinetul medical este individualizat în anexa care face parte integrantă din prezenta hotărâre.*

**Art.2** - *Redevența este de 1 euro mp/an pentru primii 5 ani, atât pentru spațiul de folosință exclusivă cât și pentru spațiul de folosință comună, în cabinet funcționând în contratură doi medici titulari cu drept de concesiune, redevența se va achita pentru jumătate din suprafața exclusivă și jumătate din suprafața în folosință comună, de către fiecare medic.*

**Art.3** – *Contractul de concesiune se încheie în forma prevăzută de Ordinul Ministerului Sănătății și Ministerul Administrației și Internelor nr. 946/299/2004.*


**Art.4-** *Primarul municipiului Galați se împuternicește cu ducerea la îndeplinire a prevederilor acestei hotărâri.*

**Art.5**– *Secretarul municipiului Galați va asigura transmiterea și publicitatea prezentei hotărâri.*

*Președinte de ședință*  
*Cristea Mircea Răzvan*

*Contrasemnează*  
*Secretarul municipiului Galați*  
*Grigore Matei*

RELEVU  
 Scara 1:100  
 DISPENSAR COMASAT NR. 10, 11, 14, 20  
 Str. Nicolae Balcescu nr. 82, Galati

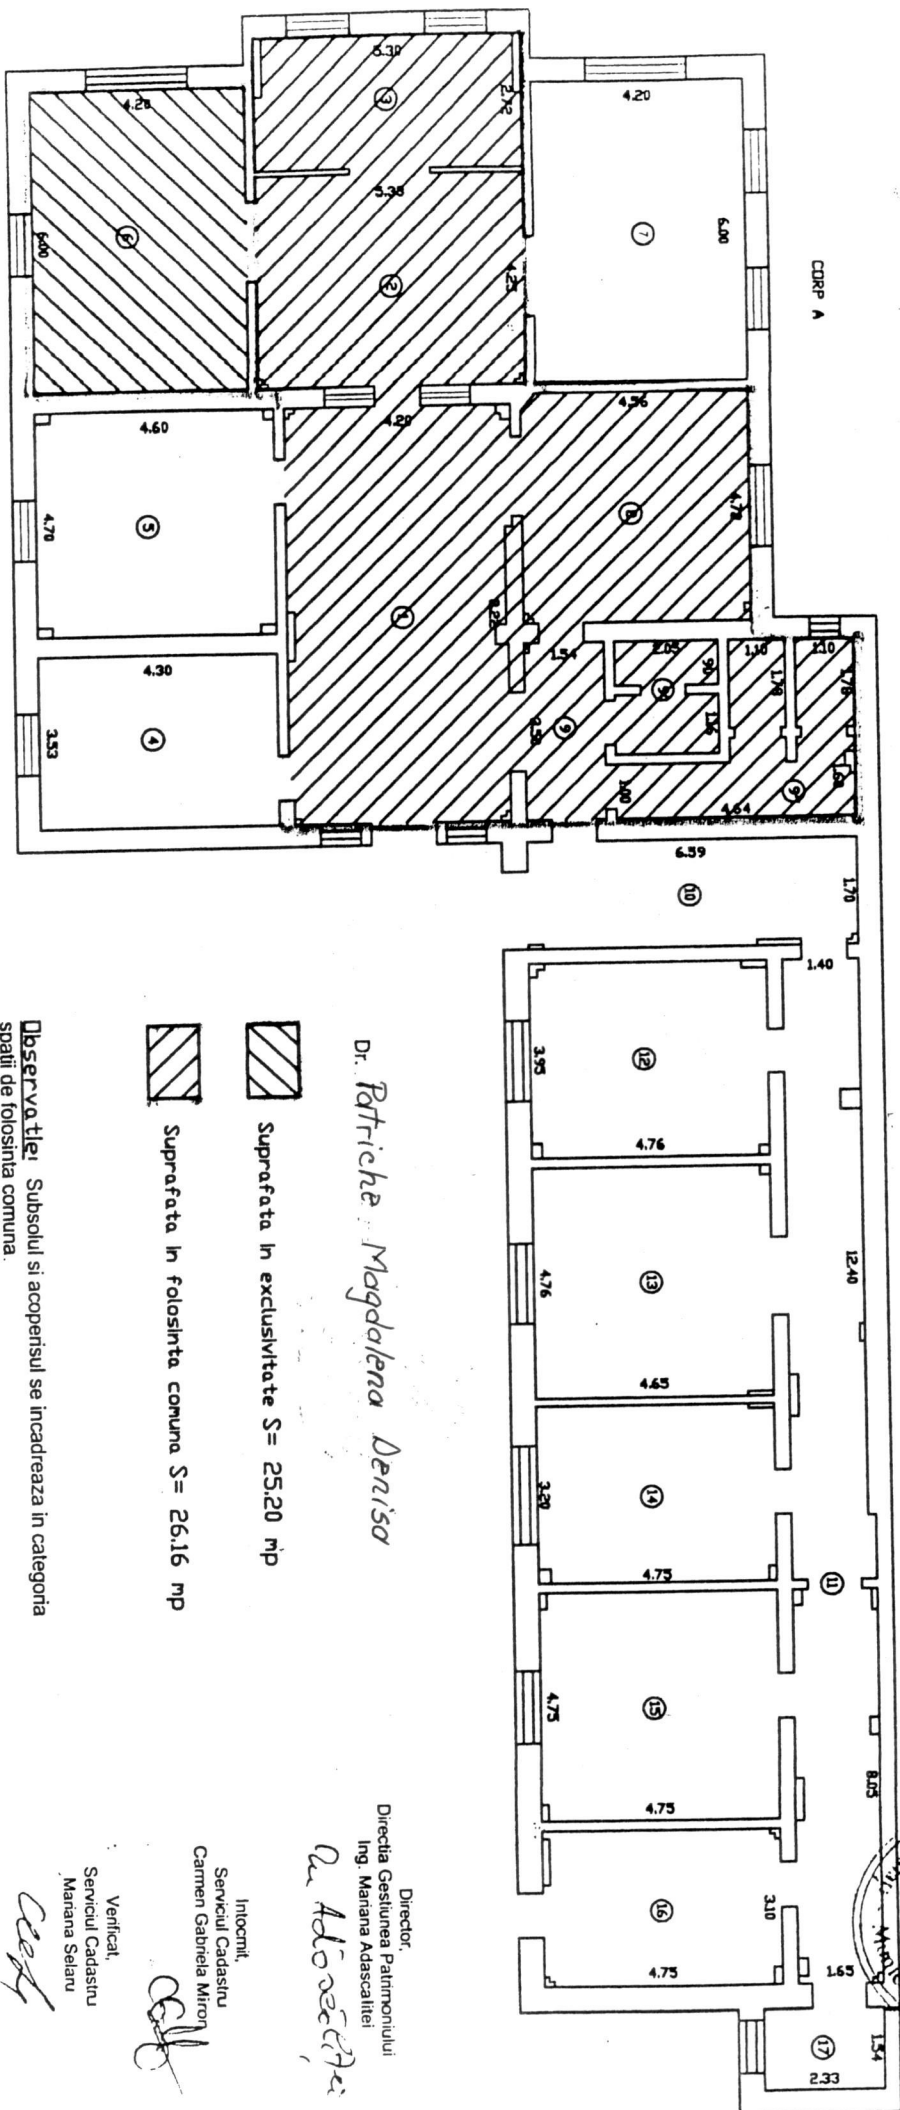

D. Patrache Magdalena Deniso



Suprafata in exclusivitate S = 25.20 mp



Suprafata in folosinta comuna S = 26.16 mp

Observatie: Subsoliul si acoperisul se incadreaza in categoria spatii de folosinta comuna.

Director,  
 Directia Gestionarea Patrimoniului  
 Ing. Mariana Adascalitei

Dr. Adascalitei

Inlocuit,  
 Serviciul Cadastru  
 Carmen Gabriela Miron

Verificat,  
 Serviciul Cadastru  
 Mariana Selaru

CEC

