

ROMANIA
JUDEȚUL GALAȚI
MUNICIPIUL GALAȚI
CONSILIUL LOCAL

H O T Ă R Ă R E A nr.210

din 20 12 2012

privind: modificarea și completarea art.1 din HCL nr.189/2002 referitoare la trecerea din administrarea Consiliului Local al municipiului Galați în administrarea Seminarului Teologic Sf. Apostol Andrei, a corpului A, internat școlar cu 184 de locuri situat în str. Mihai Bravu nr.48

Inițiator: Primarul municipiului Galați, Marius Stan;

Numărul și data depunerii proiectului de hotărâre: 230/17 12 2012

Consiliul local al municipiului Galați, întrunit în ședință ordinară în data de 20 12 2012;

Având în vedere expunerea de motive nr.123 438/12 12 2012, a inițiatorului-Primarul municipiului Galați, Marius Stan;

Având în vedere raportul de specialitate nr. 123 440/12 12 2012, al Serviciului Evidența Patrimoniului;

Având în vedere raportul de avizare al comisiei de buget finanțe, administrarea domeniului public și privat al municipiului;

Având în vedere solicitarea nr.1354/16 11 2012 a Seminarului Teologic Liceal Ortodox "Sfântul Andrei" Galați;

Având în vedere prevederile art. 112 alin.1 din Legea educației naționale nr.1/2011;

Având în vedere prevederile art.36,alin.1, alin.2, lit."c" din Legea administrației publice locale nr. 215/2001, republicată în 2007, cu modificările și completările ulterioare;

În temeiul art. 45, alin. 1 din Legea administrației publice locale nr. 215/2001, republicată în 2007, cu modificările și completările ulterioare;

H O T Ă R Ă Ș T E

Art.I – Se aprobă modificarea și completarea art.1 din HCL nr.189/5 09 2002, care va avea următorul cuprins:

“Art. 1- Se aprobă trecerea din administrarea Consiliului Local al municipiului Galați în administrarea Seminarului Teologic Ortodox „Sfântul Andrei” din Galați a corpului A, internat școlar cu 184 locuri și a terenului în suprafață de 9 414,8 mp, situat în Galați, str. Mihai Bravu nr.48

Terenul este identificat în anexa care face parte integrantă din prezenta hotărâre.”

Art.2 - Primarul municipiului Galați se împuternicește cu ducerea la îndeplinire a prevederilor acestei hotărâri.

Art.3- Secretarul municipiului Galați va asigura transmiterea și publicitatea prezentei hotărâri.

Președinte de ședință

Popa Florin

Contrasemnează

Secretarul municipiului Galați

Grigore Matei

Aviz O.C.P.I. nr. din/2010
Vizat Doctor Inginer Director OCPI

Suprafata totala teren curti constructii = 10 556 mp

Suprafata construita = 2 975 mp

repartizata astfel:

C1- Biserica = 162 mp



C2- Seminar (P+1) = 1 002 mp

C3- Cladire internat scoala (P+2) = 635 mp

C4- Cantina (P) = 418 mp

C5- Cladire in constructie (P+1+M) = 441 mp

C6- Cladire laboratoare (P+1) = 317 mp

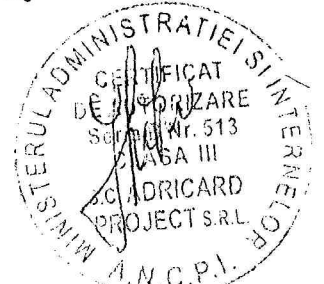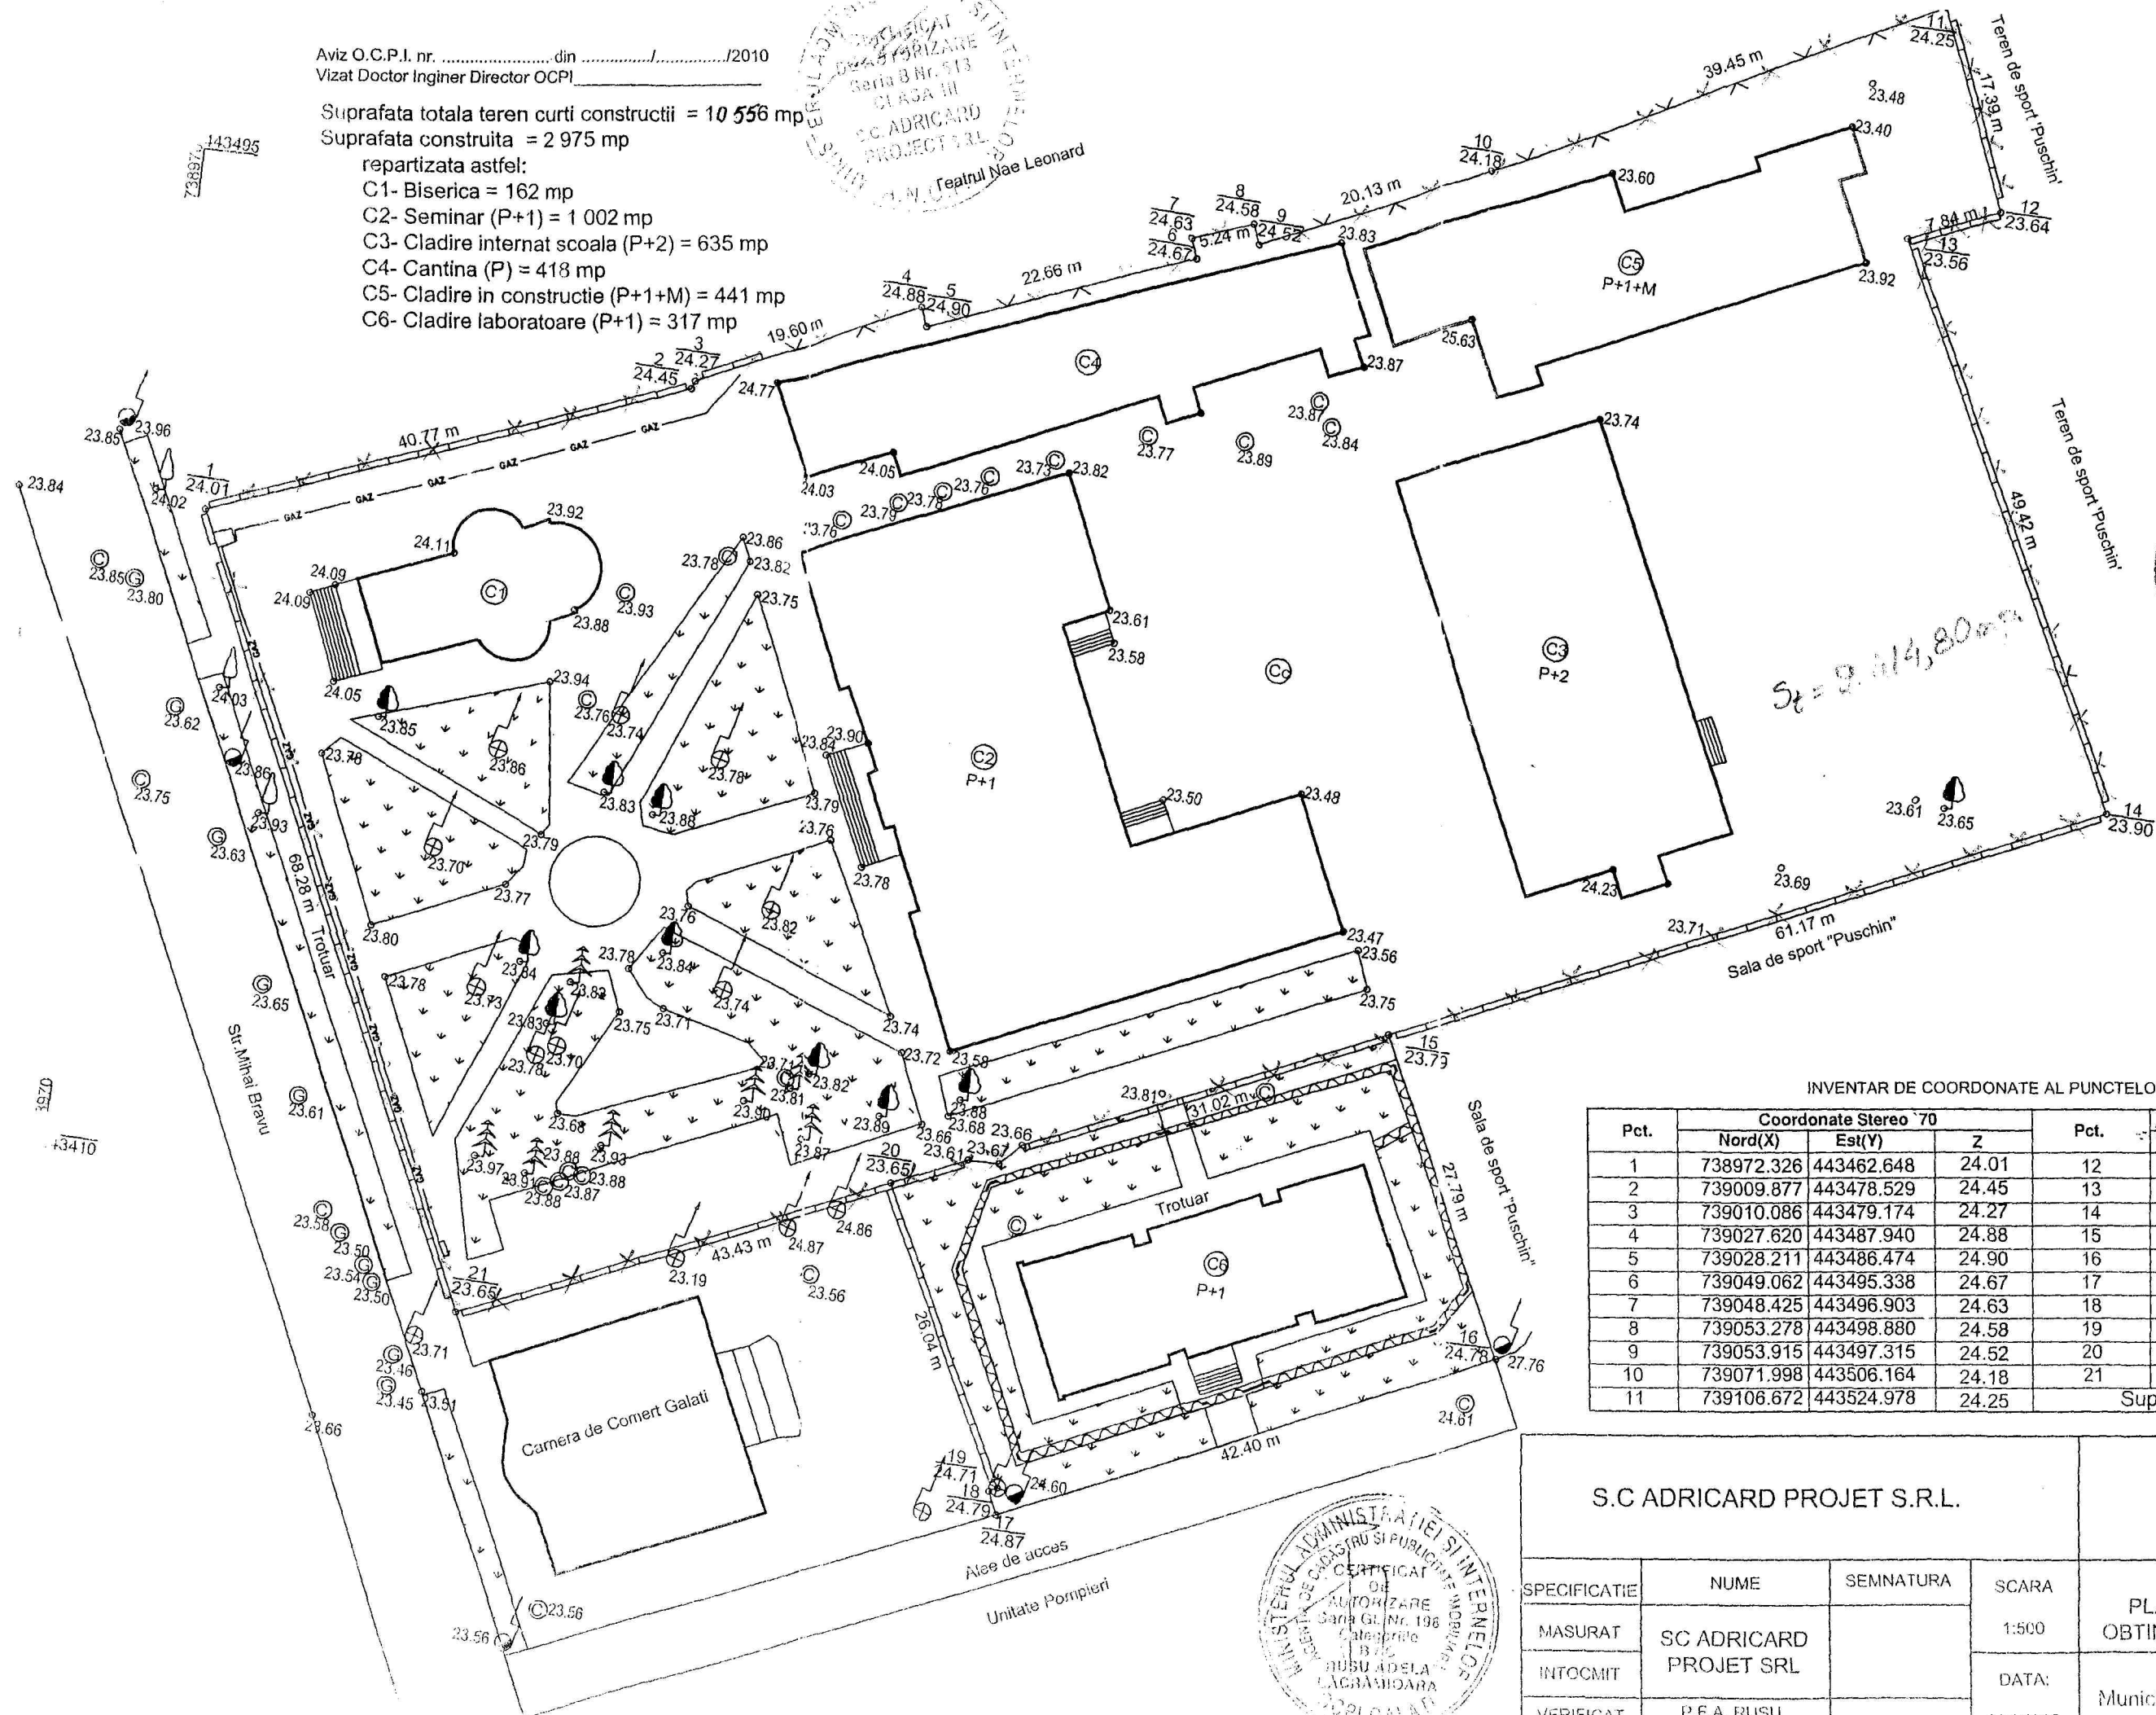

INVENTAR DE COORDONATE AL PUNCTELOR DE CONTUR:

Pct.	Coordonate Stereo '70			Pct.	Coordonate Stereo '70		
	Nord(X)	Est(Y)	Z		Nord(X)	Est(Y)	Z
1	738972.326	443462.648	24.01	12	739113.469	443508.967	23.64
2	739009.877	443478.529	24.45	13	739106.334	443505.725	23.56
3	739010.086	443479.174	24.27	14	739128.993	443461.801	23.90
4	739027.620	443487.940	24.88	15	739073.904	443435.223	23.79
5	739028.211	443486.474	24.90	16	739086.460	443410.428	24.78
6	739049.062	443495.338	24.67	17	739048.266	443392.016	24.87
7	739048.425	443496.903	24.63	18	739047.392	443393.811	24.79
8	739053.278	443498.880	24.58	19	739048.061	443394.204	24.71
9	739053.915	443497.315	24.52	20	739035.763	443417.155	23.75
10	739071.998	443506.164	24.18	21	739002.480	443401.386	23.65
11	739106.672	443524.978	24.25	Suprafata studiata = 10 556 mp			

S.C ADRICARD PROJET S.R.L.

BENEFICIAR:
MUNICIPIULUI GALATI

SPECIFICATIE	NUME	SEMNATURA	SCARA	TITLU PLANSA: PLAN TOPOGRAFIC IN VEDEREA OBTINERII ORDINULUI PREFECTULUI
MASURAT	SC ADRICARD PROJET SRL		1:500	ADRESA IMOBILULUI: Municipiul Galati, Str. Mihai Bravu, nr. 48, Judetul Galati
INTOCMIT			DATA:	
VERIFICAT	P.F.A. RUSU Adela-Lacramioara		Mai 2010	