

ROMANIA
JUDEȚUL GALAȚI
MUNICIPIUL GALAȚI
CONSILIUL LOCAL

H O T Ă R Ă R E A nr.126

din 28 03 2013

privind: trecerea unei părți din imobilul situat în Galați, strada Basarabiei nr. 26- Balneofizioterapie - corpurile C1, C2 și D, parter din administrarea Consiliului Local Galați al municipiului Galați în administrarea Centrului Multifuncțional de Servicii Sociale Comunitare în vederea funcționării Agenției de Servicii Sociale Comunitare “Alternativa”

Inițiator: Primarul municipiului Galați, Marius Stan;

Numărul și data depunerii proiectului de hotărâre:123/26 03 2013

Consiliul local al municipiului Galați, întrunit în ședință ordinară data de 28 03 2013;

Având în vedere expunerea de motive nr.67 336/25 03 2013, a inițiatorului- Primarul municipiului Galați, Marius Stan;

Având în vedere raportul de specialitate nr.67 338/25 03 2013, al Serviciului Evidența Patrimoniului;

Având în vedere raportul de avizare al comisiei de buget finanțe, administrarea domeniului public și privat al municipiului;

Având în vedere prevederile art.36, alin.1,alin.2, lit.”c”, alin.5, lit.”a” și art.123, alin.1 din Legea administrației publice locale nr. 215/2001, republicată, cu modificările și completările ulterioare;

În temeiul art. 45, alin. 1 din Legea administrației publice locale nr. 215/2001, republicată în 2007, cu modificările și completările ulterioare;

H O T Ă R Ă Ș T E

Art. 1 – Se aprobă trecerea unei părți din imobilul situat în Galați, strada Basarabiei nr. 26- Balneofizioterapie - corpurile C1, C2 și D, parter din administrarea Consiliului Local Galați al municipiului Galați în administrarea Centrului Multifuncțional de Servicii Sociale Comunitare în vederea funcționării Agenției de Servicii Sociale Comunitare “Alternativa” .

Imobilul este individualizat în anexa care face parte integrantă din prezenta hotărâre.

Art.2 - Primarul municipiului Galați se împuternicește cu ducerea la îndeplinire a prevederilor acestei hotărâri.

Art.3– Secretarul municipiului Galați va asigura transmiterea și publicitatea prezentei hotărâri.

Președinte de ședință

Marian Alexandru

Contrasemneaza


Secretarul municipiului Galati

Radu Octavian Kovacs

442 900

442 850

442 800

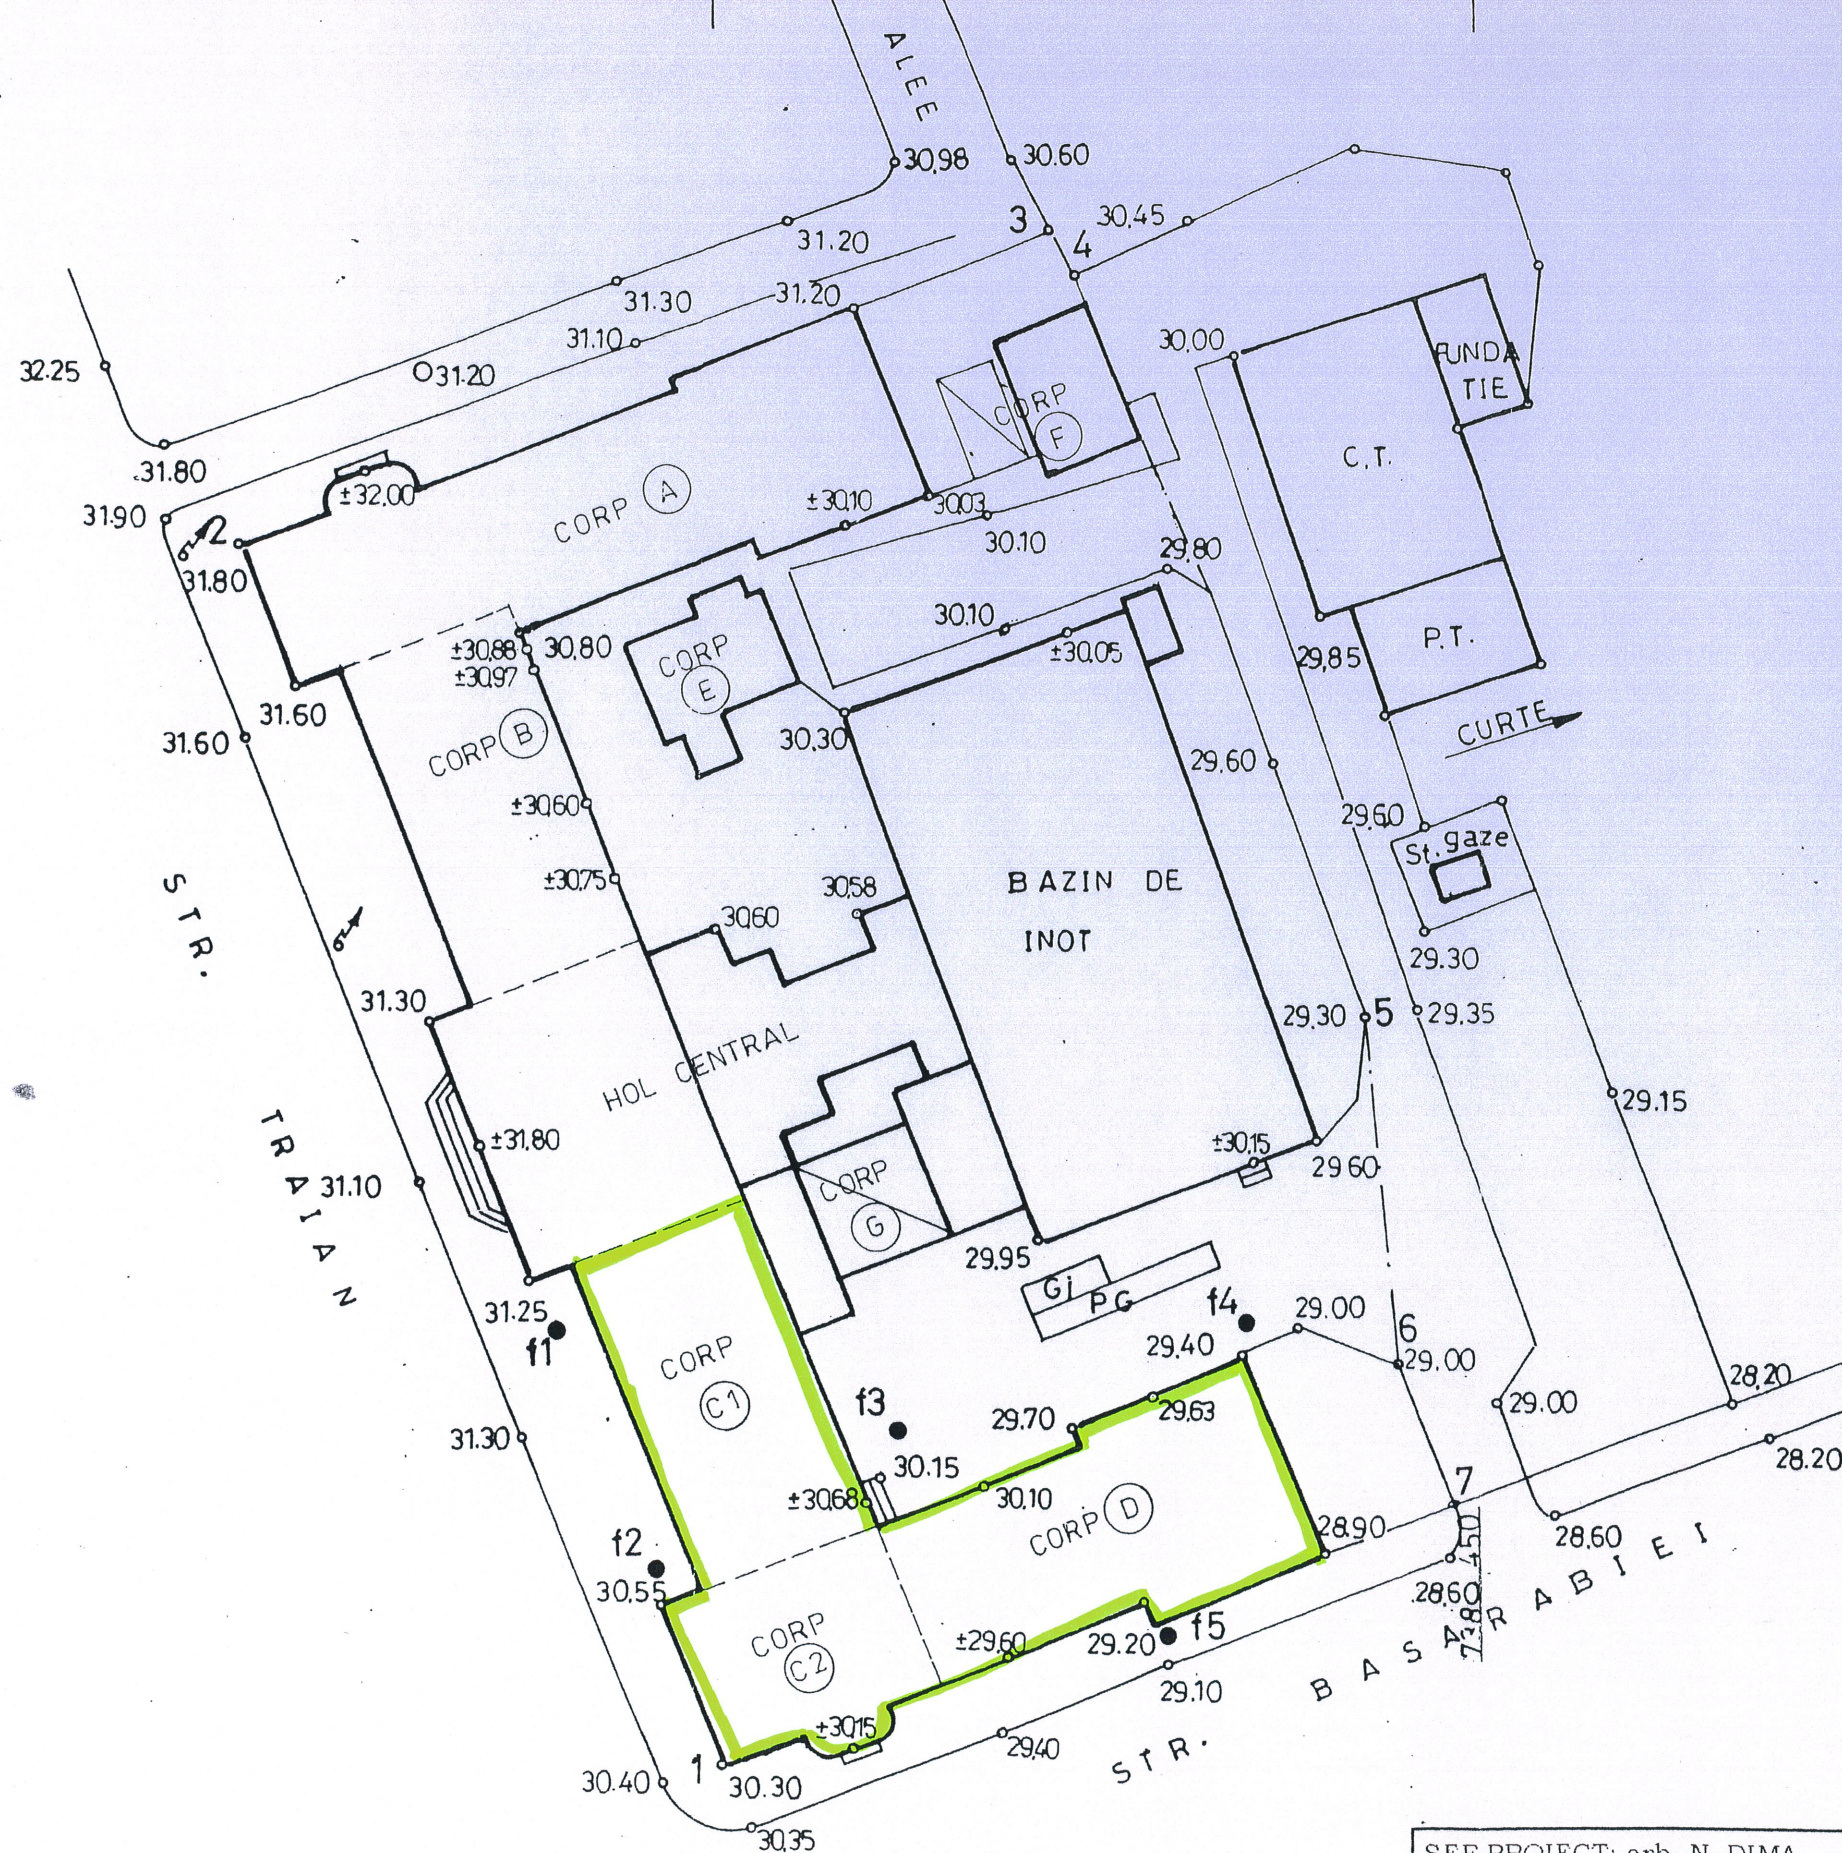

CALCULUL ANALITIC
AL SUPRAFEȚEI
COORDONATE STEREO 1970

Nr.crt.	X	Y
1	442790,05	758400,15
2	442870,70	738368,45
3	442892,45	738422,55
4	442890,10	738425,05
5	442840,75	738442,05
6	442817,65	738444,45
7	442808,55	738448,45
S = 4947,00 mp		

f • FORAJ GEOTEHNIC

ȘEF PROIECT: arh. N. DIMA			SOCIETATEA COMERCIALĂ		DIRECTOR TEHNIC:	
desenat	des. G. CHERCIU		PROIECT GALAȚI		TITLUL INVESTIȚIEI: PRIMĂRIA MUNICIPIULUI GALAȚI	PP. NR. 6219 / 2002
proiectat	arh. N. DIMA				DENUMIRE PROIECT: REABILITARE CORP C1, C2, D, IMOBIL STR. BASARABIEI, NR. , BAIA COMUNALA - GALAȚI	PACĂ,
verificat	arh. C. DIMA				TITLUL PLANȘEI: PLAN DE SITUAȚIE	
șef atelier					PLANȘA AO	
			scara: 1:500	data: 11.2003		