

ROMANIA
JUDEȚUL GALAȚI
MUNICIPIUL GALAȚI
CONSILIUL LOCAL

H O T Ă R Ă R E A nr.305

din 27 06 2013

privind aprobarea dezlipirii (dezmembrării) terenului în suprafață de 240 000 mp situat în Galați, Tarlaua 231/1, Parcela 1531/1 în 3 loturi

Inițiator: Primarul municipiului Galați, Marius Stan;

Numărul și data depunerii proiectului de hotărâre: 265/25 06 2013

Consiliul local al municipiului Galați, întrunit în ședință ordinară în data de 27 06 2013;

Având în vedere expunerea de motive nr. 90 646/18 06 2013, a inițiatorului-Primarul municipiului Galați, Marius Stan;

Având în vedere raportul de specialitate nr. 90 648/18 06 2013, al Direcției Generale de Dezvoltare și Serviciului Juridic, legalitate;

Având în vedere raportul de avizare al comisiei juridice, de administrație publică locală, drepturi și libertăți cetățenești, relații cu cetățenii și apărarea ordinii și liniștii publice;

Având în vedere prevederile art. 36, alin.1, alin. 2, lit."c" din Legea administrației publice locale nr. 215/2001, republicată în 2007, cu modificările și completările ulterioare;

În temeiul art. 45, alin. 1 din Legea Administrației publice locale nr. 215/2001, republicată, cu modificările și completările ulterioare;

H O T Ă R Ă Ș T E

Art.1 - Se aprobă dezlipirea(dezmembrarea) terenului în suprafață de 240 000 mp situat în Galați, Tarlaua 231/1, Parcela 1531/1 în 3 loturi, conform documentației de dezlipire , care face parte integrantă din prezenta hotărâre, după cum urmează:

- *Lot 1 în suprafață de 145 033 mp, având număr cadastral 116630;*
- *Lot 2 în suprafață de 85000 mp, având număr cadastral 116631;*
- *Lot 3 în suprafață de 9967 mp, având număr cadastral 116632;*

Art. 2 - Primarul municipiului Galați se împuternicește cu ducerea la îndeplinire a prevederilor acestei hotărâri.

Art. 3 – Secretarul municipiului Galați va asigura transmiterea și publicitatea prezentei hotărâri.

Președinte de ședință

Mihai Alin

Contrasemneaza

Secretarul municipiului Galati

Radu Octavian Kovacs

Nr. cerere	36860
Anul	2013
Luna	06
Ziua	04

REFERAT DE ADMITERE
(dezmembrare imobil)

Domnului/Doamnei TOMSA VIOREL

Domiciliul _____

Referitor la cererea înregistrată sub numărul 36860 din data 04.06.2013, vă informăm:

Imobilul situat în județ GALATI, UAT Galati, localitate Galati având numărul cadastral **104543** a fost dezmembrat în imobilele:

- **116630**- județ GALATI, UAT Galati, localitate Galati având suprafața măsurată de 145033 mp,
- **116631**- județ GALATI, UAT Galati, localitate Galati având suprafața măsurată de 85000 mp,
- **116632**- județ GALATI, UAT Galati, localitate Galati având suprafața măsurată de 9967 mp.

Certific că informațiile din prezentul extras sunt conforme cu datele din planul cadastral de carte funciară al OCPI GALATI la data: 04.06.2013

Situația prezentată poate face obiectul unor modificări ulterioare, în condițiile Legii cadastrului și publicității imobiliare nr. 7/1996, cu modificările și completările ulterioare.

Consilier/Inspector de specialitate

Andreea Corina FOCSANEANU



Extras de Plan Cadastral de Carte Funciară
pentru
Imobil număr cadastral 104543/UAT Galati


Carte Funciară Nr. 104543
Comună/Oras/Municipiu: Galati

TEREN intravilan


Adresa: Judet GALATI, UAT Galati, Localitate Galati

Nr. cadastral	Suprafața măsurată (mp) *	Observații / Referințe
104543	240000	

* Suprafața este determinată în planul de proiecție Stereo 70.

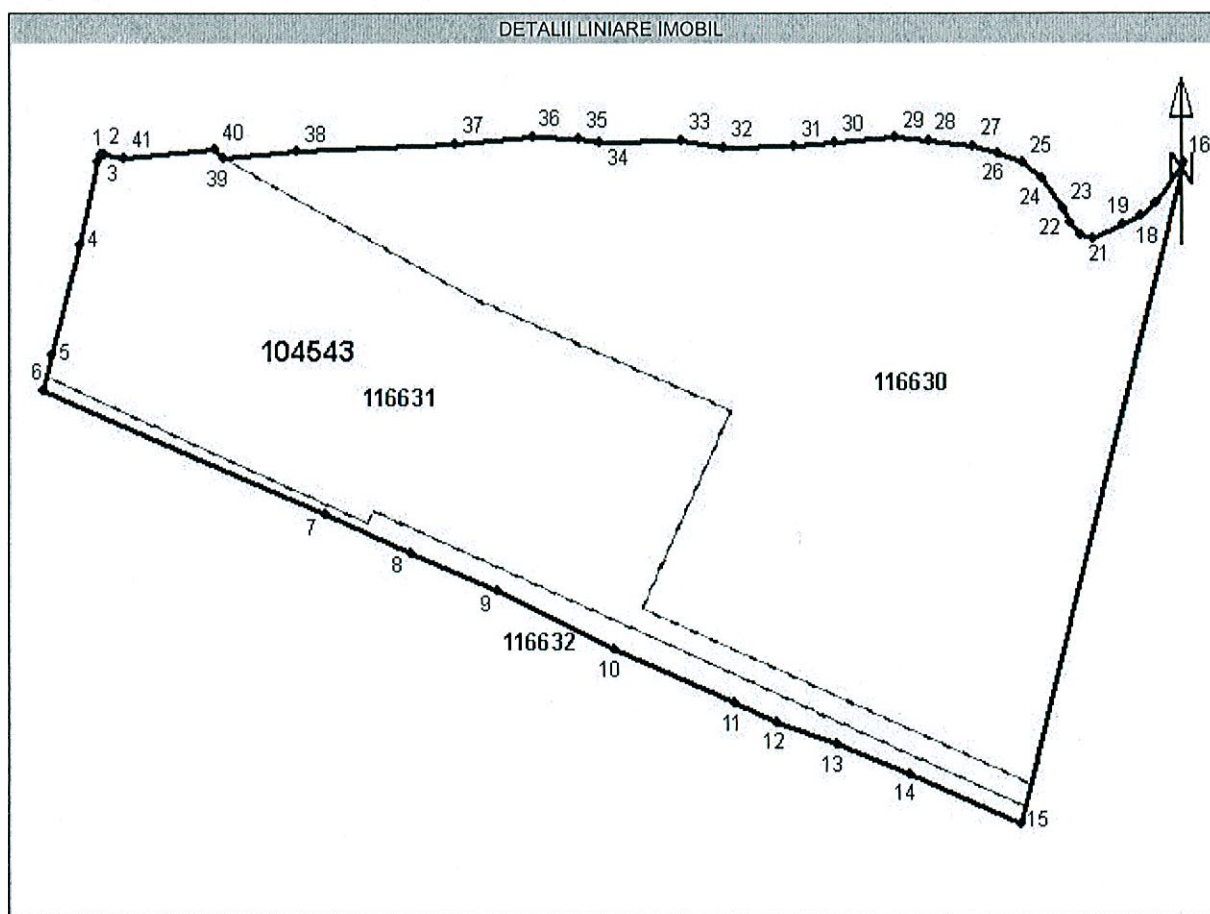

Incadrare în zonă
scara 1:5000

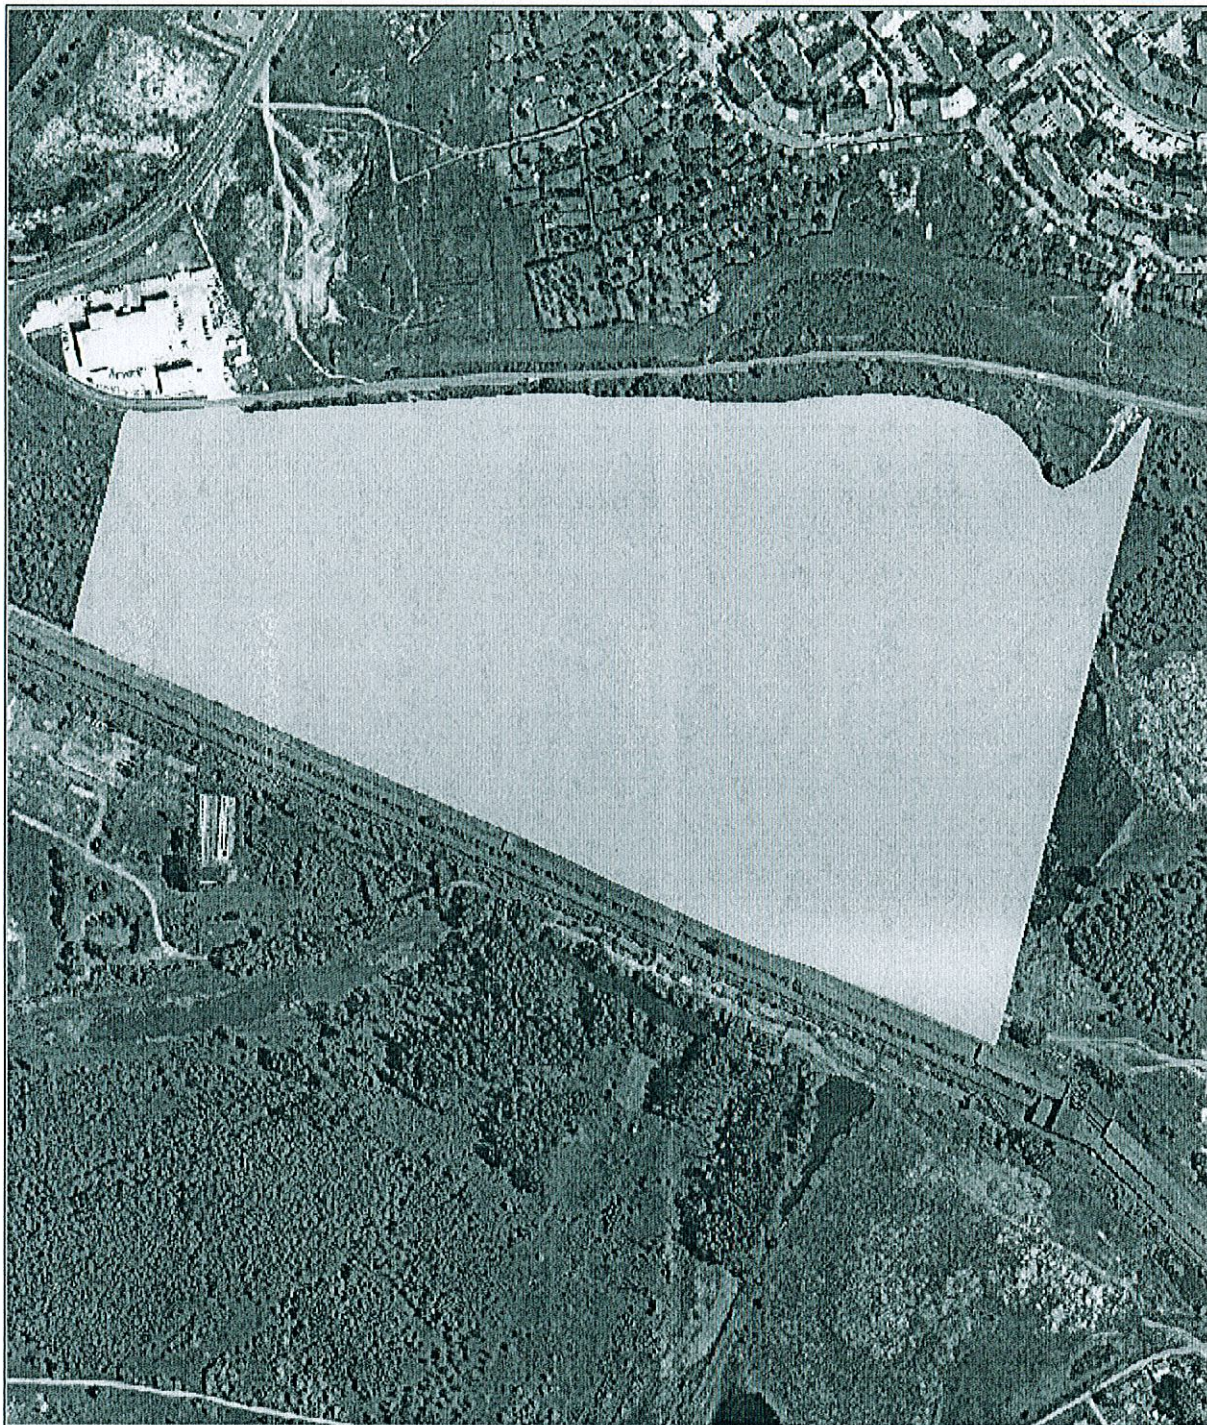

Date referitoare la teren

Nr. Crt.	Categoria de folosință	Intravilan	Suprafață (mp)	Tarla	Parcela	Observații / Referințe
1	padure	DA	240000	231/1	1531/1	-
Total	-	-	240000	-	-	-

Date referitoare la construcții

Imobilul nu are în componență construcții.

Listă segmente

Punct început	Punct sfârșit	Lungime segment ** (m)
1	2	2,8
2	3	5,2
3	4	59,2
4	5	80,0
5	6	25,0
6	7	215,2
7	8	65,1
8	9	66,4
9	10	91,2
10	11	92,5
11	12	31,8
12	13	44,8
13	14	54,9
14	15	85,7
15	16	475,3

Punct început	Punct sfârșit	Lungime segment ** (m)
16	17	34,4
17	18	12,8
18	19	14,4
19	20	22,8
20	21	9,1
21	22	11,1
22	23	11,0
23	24	26,8
24	25	16,7
25	26	19,0
26	27	17,6
27	28	31,9
28	29	22,4
29	30	42,3

Punct început	Punct sfârșit	Lungime segment ** (m)
30	31	28,8
31	32	50,0
32	33	29,8
33	34	57,1
34	35	14,8
35	36	33,1
36	37	53,9
37	38	110,5
38	39	51,2
39	40	8,1
40	41	63,1
41	1	14,1

** Lungimea segmentelor este determinată în planul de proiecție Stereo 70.

Pentru acest imobil există înregistrate următoarele documentații cadastrale neînscrise în cartea funciară :

Nr. Crt.	Numar cerere	Data cerere	Termen eliberare	Obiect Cerere
1	36860	04.06.2013	11.06.2013	Dezmembrare/Comasare

Ca urmare a soluționării cererii nr. 36860 înregistrată la data de 04.06.2013, s-a propus dezmembrarea imobilului rezultând următoarele imobile:

Nr. Crt.	Identificator electronic	Adresa	Suprafață (mp)
1	116630	judet GALATI, UAT Galati, localitate Galati	145033
2	116631	judet GALATI, UAT Galati, localitate Galati	85000
3	116632	judet GALATI, UAT Galati, localitate Galati	9967

Certific că informațiile din prezentul extras sunt conforme cu datele din planul cadastral de carte funciară al OCPI GALATI la data: 04.06.2013

Situația prezentată poate face obiectul unor modificări ulterioare, în condițiile Legii cadastrului și publicității imobiliare nr. 7/1996, cu modificările și completările ulterioare.

Consilier/Inspector de specialitate,

Andreea Corina FOCSANEANU

Oficiul de Cadastru și Publicitate Imobiliară Galati

Nume și Prenume: **FOCSANEANU ANDREEA**

Funcția: **SUBINGINER**