ROMANIA
JUDEŢUL GALAŢI
MUNICIPIUL GALAŢI
CONSILIUL LOCAL

H O T Ă R Â R E A nr.310
din 27 06 2013

privind transmiterea din administrarea Consiliului Local al municipiului Galaţi în administrarea Centrului de locuinţe şi sprijin pentru tineri a imobilului situat în Galaţi, strada Zimbrului nr.5, precum şi a mijloacelor fixe în vederea funcţionării Centrului Multifuncţional pentru tineri aflaţi în situaţii de risc

Iniţiator: Primarul municipiului Galaţi, Marius Stan;
Numărul şi data depunerii proiectului de hotărâre:267/25 06 2013

Consiliul local al municipiului Galaţi, întrunit în şedinţă ordinară în data de 27 06 2013;

Având în vedere expunerea de motive nr.92 226/26 06 2013, a iniţiatorului-Primarul municipiului Galaţi, Marius Stan;

Având în vedere raportul de specialitate nr. 92 228/26 06 2013, al Direcţiei Generale de Dezvoltare;

Având în vedere raportul de avizare al comisiei de buget finanţe, administrarea domeniului public şi privat al municipiului;

Având în vedere prevederile art.36,alin.1, alin.2, lit."c", alin.5, lit."a" din Legea administraţiei publice locale nr. 215/2001, republicată în 2007, cu modificările şi completările ulterioare;

În temeiul art. 45, alin. 1 din Legea administraţiei publice locale nr. 215/2001, republicată în 2007, cu modificările şi completările ulterioare;

H O T Ă R Ă Ş T E

Art.1– *Se aprobă transmiterea din administrarea Consiliului Local al municipiului Galaţi în administrarea Centrului de locuinţe şi sprijin pentru tineri a imobilului situat în Galaţi, strada Zimbrului nr.5, prevăzut în anexa 1 care face parte integrantă din prezenta hotărâre, în vederea funcţionării Centrului Multifuncţional pentru tineri aflaţi în situaţii de risc.*

Art.2 *- Se aprobă transmiterea din administrarea Consiliului Local al municipiului Galaţi în administrarea Centrului de locuinţe şi sprijin pentru tineri a mijloacelor fixe prevăzute în anexa nr.2, care face parte integrantă din prezenta hotărâre.*

Art.3*- Primarul municipiului Galaţi se împuterniceşte cu ducerea la îndeplinire a prevederilor acestei hotărâri.*

Art.4*– Secretarul municipiului Galaţi va asigura transmiterea şi publicitatea prezentei hotărâri.*

Preşedinte de şedinţă
Mihai Alin

Contrasemneaza
Secretarul municipiului Galati
Radu Octavian Kovacs

Anexa nr.2
La HCL nr.310/27 06 2013

Nr. crt.	Denumire obiectiv	Cantitate	Cod clasificare	DN (ani)	Valoare Totală	Nr. inventar
	Centru Multifuncţional pentru tineri aflati în situaţii de risc					213492
1.	Rezistenţă				502,648.45	
2.	Arhitectură	709 mp.	1.6.5.	26-36	607,525.88	
3.	Instalaţii electrice		2.1.16.5	8-12	100,180.51	
4.	Instalaţii sanitare ţeavă Ø20=150 ml.; Ø25=60; Ø32=80	290 mp.	1.9.8.	16-24	64,806.05	
5.	Instalaţii termice ţeavă cupru	1.008 mp.	1.9.4.	16-24	138,628.11	
6.	Reţea canalizare + reţea apă, PVC Dn 110 mm.; Dn 160	25 ml.			30,816.87	
7.	Sistematizare verticală				48,143.26	
8.	Centrală termică	1 buc.	1.9.4.	16-24	21,560.16	
9.	Cazan	1 buc.			18,251.88	
10.	Vas de expansiune	1 buc.	1.9.4.	16-24	470.00	
11.	Rezervor de acumulare	1 buc.	1.9.4.	16-24	3,359.30	
12.	Pompă circuit	5 buc.	1.9.4.	16-24	3,927.70	
	TOTAL				**1,540,318.17**	

Preşedinte de şedinţă

Mihai Alin

Centrul Multifunctional pentru tineri aflati in situatii de risc

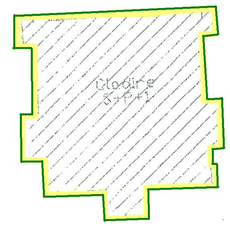

Nivel de inaltime: P+1
Numar locuinte / nivel: 6
Numar total de locuinte: 12
AC = 315 mp
AD = 880 mp

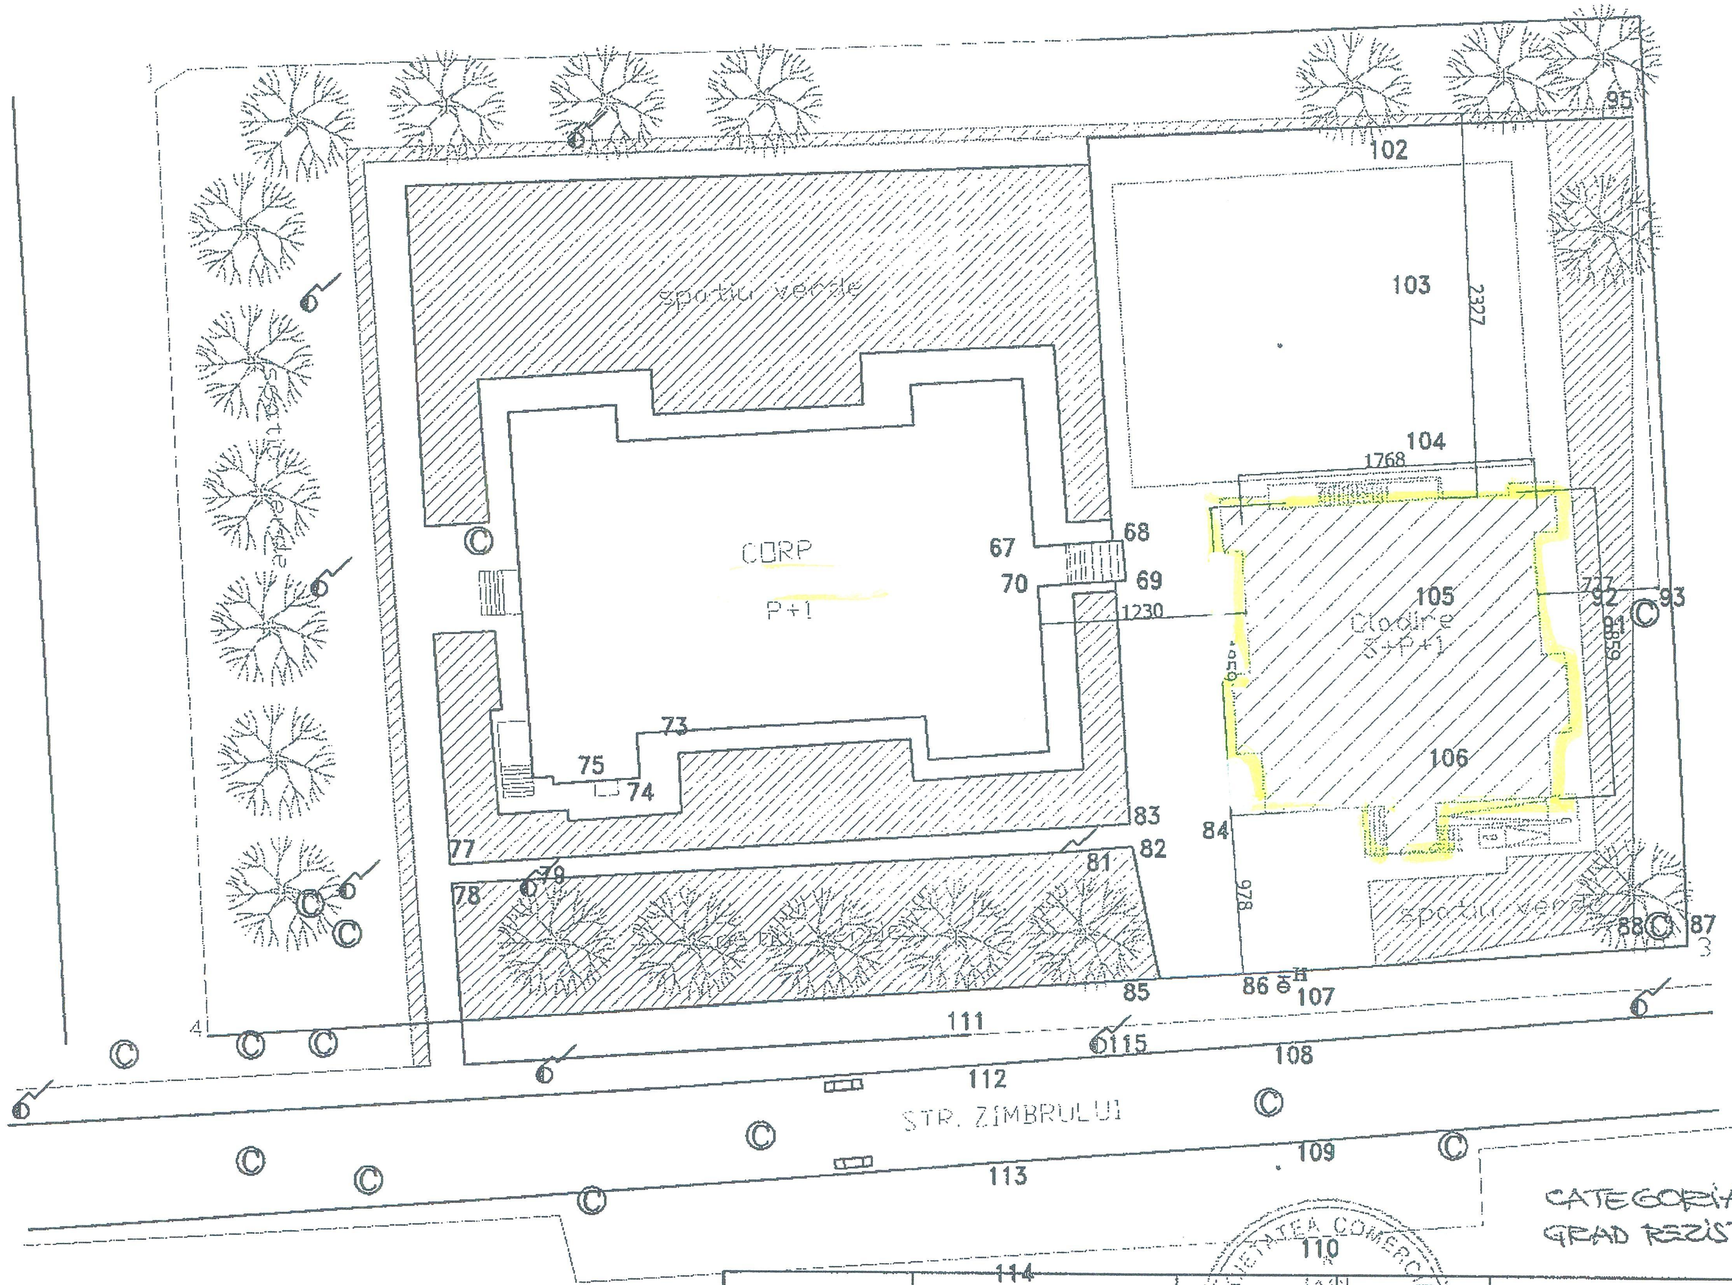

CATEGORIA DE IMPORTANTA C
GRAD REZISTENTA LA FOC II

PLAN DE SITUATIE
SC 1 500
SISTEM COTE M.NEAGRA
SISTEM COORDONATE STEREO 1970

SPECIFICATIE				REFERAT DE VERIFICARE NR./DATA	
PROIECTANT: SPIRICOM	S.C. SPIRICOM S.R.L. J40/25308/1992, BUCURESTI Tel/Fax: 326.51.17			BENEFICIAR: Consiliul Local al Municipiului Galati – Serviciul Public de Asistenta	PROIECT NR. 39/2009
SPECIFICATIE	NUME	SEMNATURA	SCARA 1:500	DENUMIRE PROIECT: Centru multifunctional pentru tineri aflati in situatii de risc din Municipiul Galati	FAZA: P.TH.
SEF PROIECT	Arh. V. Panait				
PROIECTAT	Arh. Elizabeta Ciurdea		DATA: februarie 2011	TITLUL PLANSEI: Plan de situatie - situatia propusa	PLANSA NR. A-01
DESENAT	Arh. Elizabeta Ciurdea				