

ROMANIA
JUDEȚUL GALAȚI
MUNICIPIUL GALAȚI
CONSILIUL LOCAL

H O T Ă R Ă R E A nr.315

din 27 06 2013

privind modificarea și completarea anexei la HCL nr.318/7 09 2010 referitoare la atribuirea directă prin contract de concesiune S.C. GOSPODĂRIRE URBANĂ S.R.L. pe o perioadă de 10 ani, a unor bunuri, cu modificările și completările ulterioare

Inițiator: Primarul municipiului Galați, Marius Stan;

Numărul și data depunerii proiectului de hotărâre: 272/27 06 2013

Consiliul local al municipiului Galați, întrunit în ședință ordinară în data de 27 06 2013;

Având în vedere expunerea de motive nr.93 092/27 06 2013 2013, a inițiatorului- Primarul municipiului Galați, Marius Stan;

Având în vedere raportul de specialitate nr.93 094/27 06 2013, al Direcției Generale de Dezvoltare;

Având în vedere raportul de avizare al comisiei de buget finanțe, administrarea domeniului public și privat al municipiului;

Având în vedere prevederile art.1, alin.1 și 2, art.3, art.4, alin.1 și 2, art.5, lit."b" și art.59 din OUG nr.54/2006 privind regimul contractelor de concesiune bunuri proprietate publică;

Având în vedere prevederile art. 36, alin.1, alin.2, lit."c" alin.5, lit."a" din Legea Administrației publice locale nr. 215/2001, republicată, cu modificările și completările ulterioare;

În temeiul art. 45, alin. 1 din Legea Administrației publice locale nr. 215/2001, republicată, cu modificările și completările ulterioare;;

H O T Ă R Ă Ș T E

Art.1 – Se aprobă modificarea și completarea anexei la HCL nr.318/7 09 2010, în sensul completării acesteia cu bunul imobil – Bazin de înot – situat în Galați, str. Traian nr.175, în suprafață construită de 1223 mp și suprafață desfășurată de 2777 mp, identificat în anexa 1 care face parte integrantă din prezenta hotărâre.

Art.2- Primarul municipiului Galați se împuternicește cu ducerea la îndeplinire a prevederilor acestei hotărâri.

Art.3– Secretarul municipiului Galați va asigura transmiterea și publicitatea prezentei hotărâri.

Președinte de ședință


Mihai Alin

Contrasemneaza

Secretarul municipiului Galati

Radu Octavian Kovacs

ANEXA NR.1

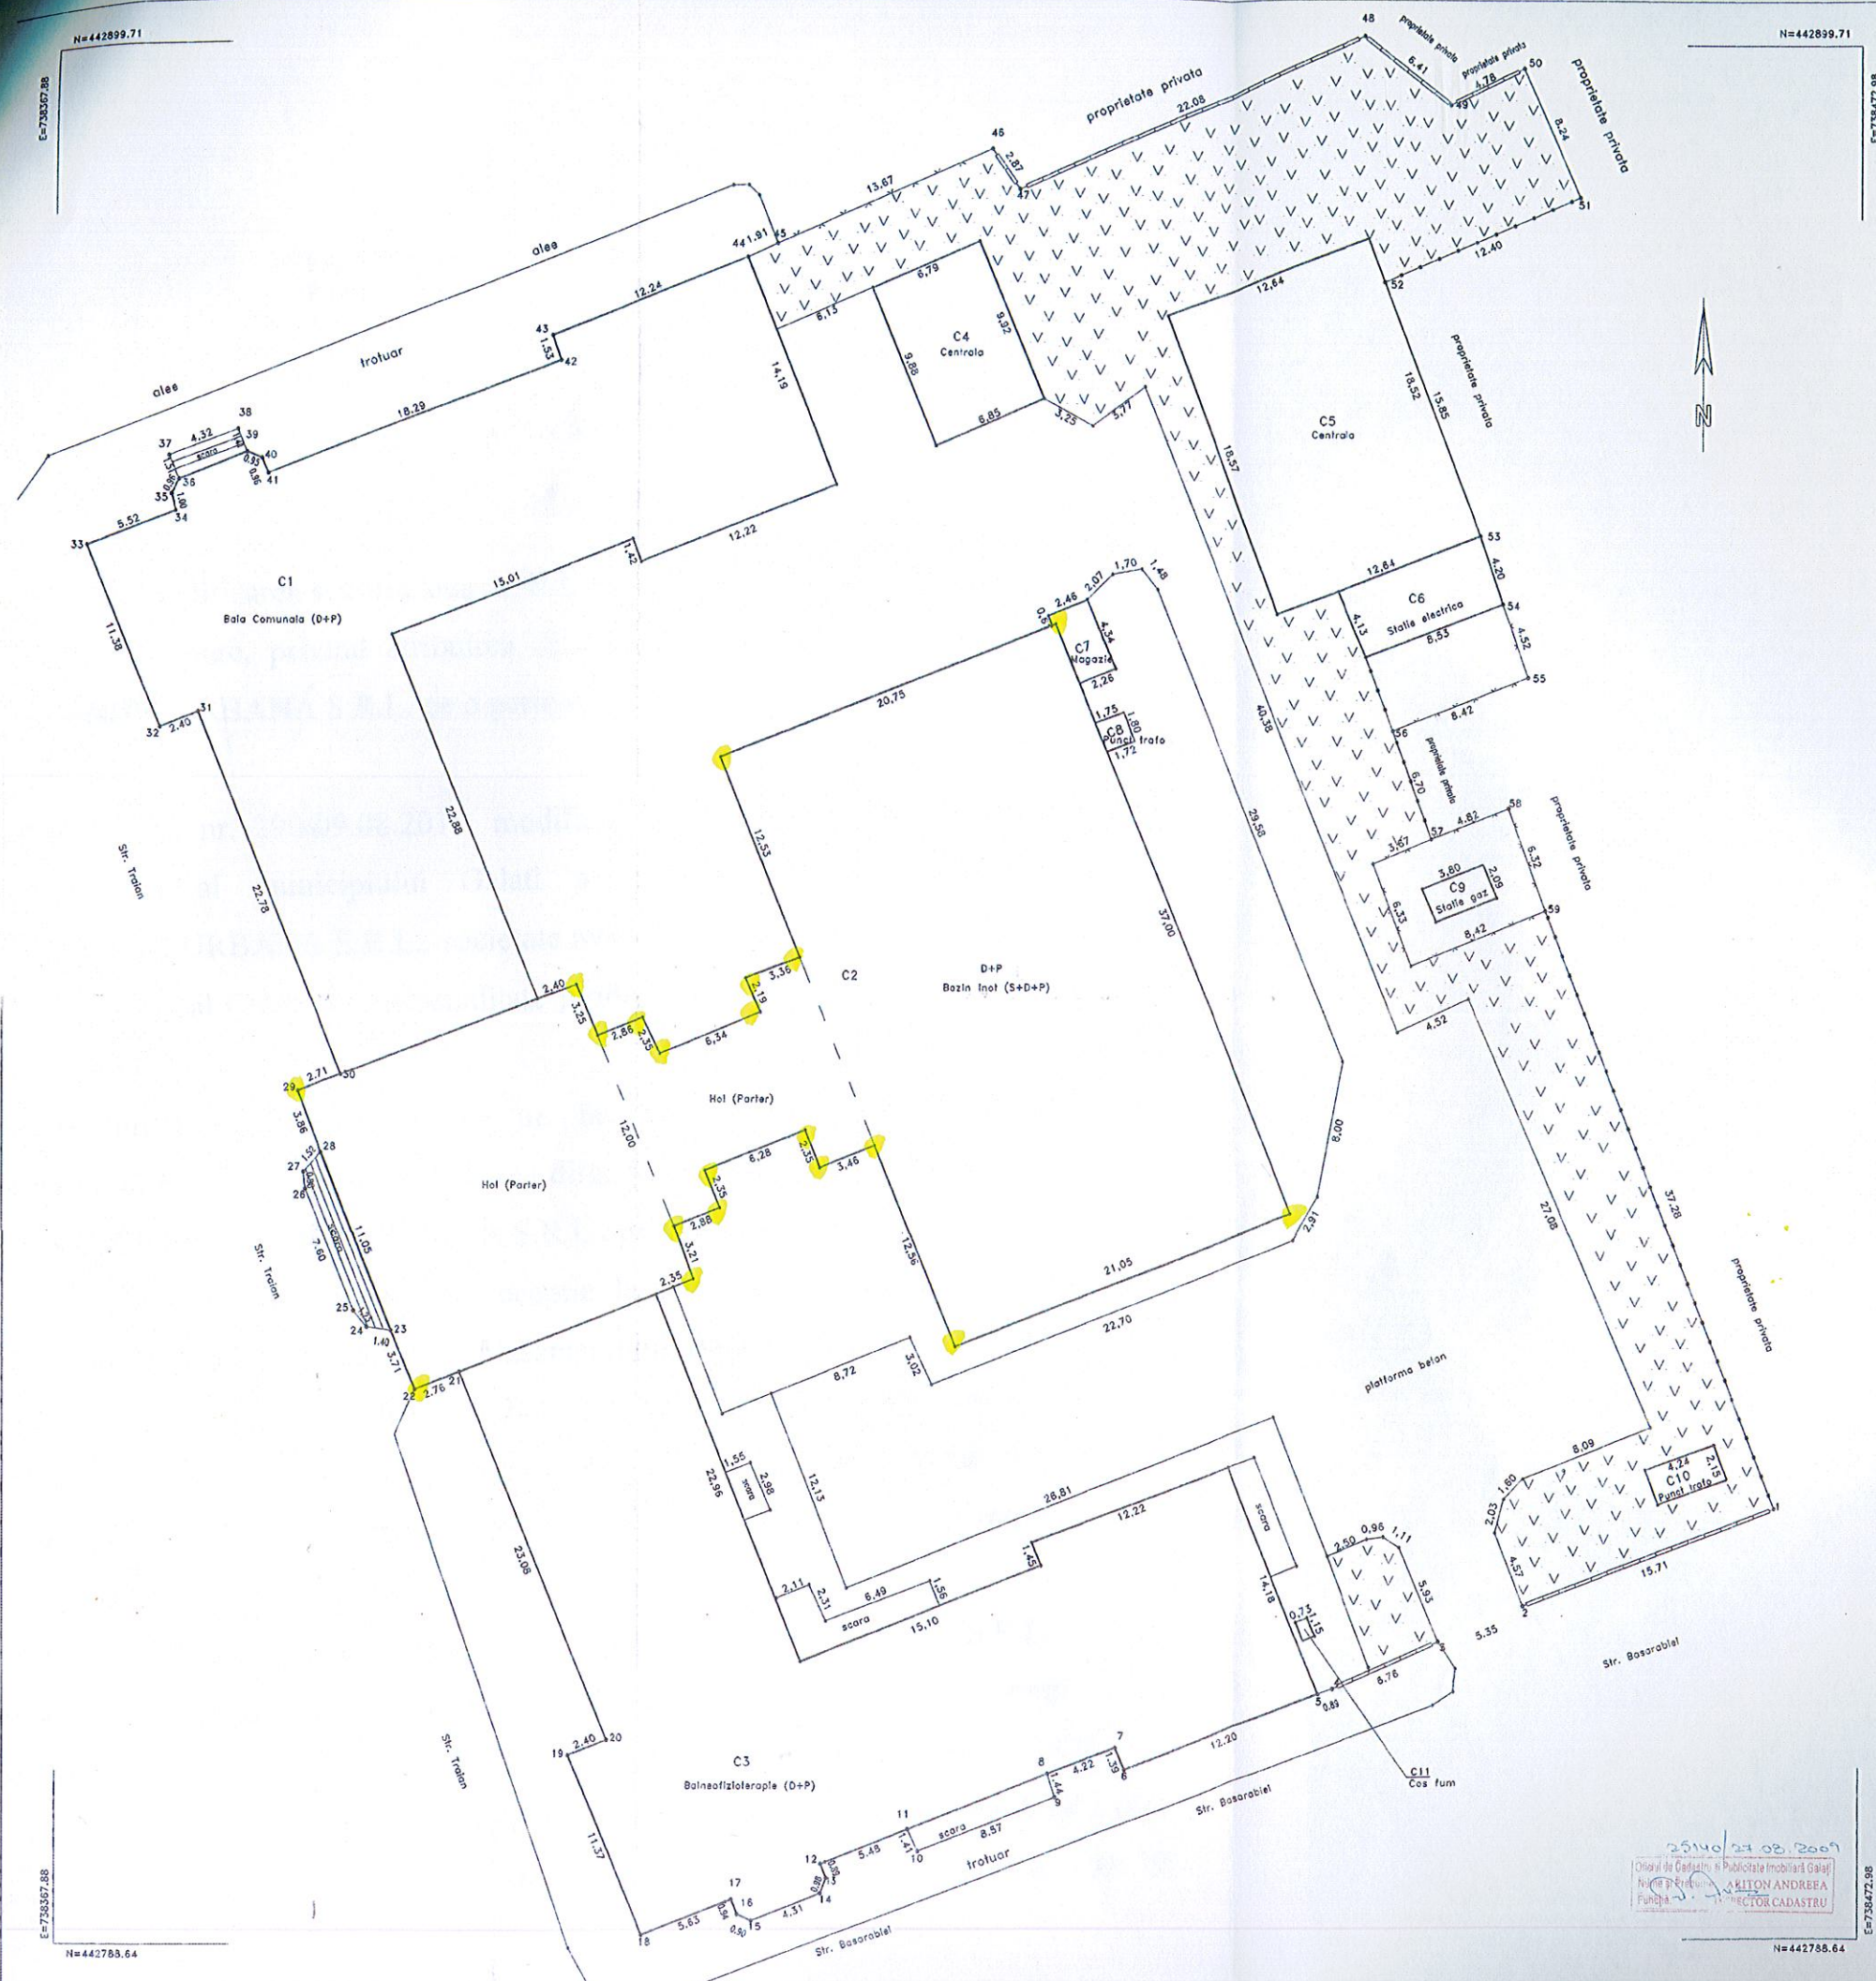

Plan de amplasament si delimitare
Scara 1:200

Nr. cadastral/Suprafata masurata (mp)		Adresa Imobilului			
22335		Jud. Galati, Str. Traban, Nr. 175 - Sala comuna			
Cant. Functiara nr.		UAT			
		GALATI			
A. DATE REFERITORE LA TEREN					
Numar parcela	Categoria de folosinta	Supraf. din masuratori (mp)	Valoarea de impozitare (lei)	Meniunt	
175	CC	6508		1-2 gard beton, 2-3 nedelimitat, 3-5 gard beton, 5-14 constructie, 14-46 gard plasa, 46-50 gard beton, 50-51 constructie, 51-52 gard metalic, 52-54 constructie, 54-56 gard plasa, 56-57 gard metalic, 57-59 gard plasa, 59-1 gard beton	
TOTAL		6508	-		
B. DATE REFERITORE LA CONSTRUCII					
Cod construcii	Suprafata construita la sol (mp)	Valoarea de impozitare (lei)	Meniunt		
C1	799		Baza Inot (S+D+P) Supr. dest. = 1598		
C2	1223		Bazin Inot (S+D+P) Supr. dest. = 2777		
C3	803		Baza de Izolare (D+P) Supr. dest. = 1606		
C4	68		Centrala		
C5	235		Centrala		
C6	36		Statie electrica		
C7	10		Magazin		
C8	3		Punct trafa		
C9	8		Statie gaz		
C10	3		Punct trafa		
C11	3		Cos fum		
TOTAL		3125	-		
INVENTAR DE COORDONATE					
Sistem de proiectie: STEREO 1970					
Pct.	E(m)	N(m)	Pct.	E(m)	N(m)
1	738458.05	442814.25	30	738384.53	442839.37
2	738453.41	442808.56	31	738376.12	442860.54
3	738448.48	442806.49	32	738373.89	442859.65
4	738443.30	442803.74	33	738369.65	442870.21
5	738441.46	442803.44	34	738374.78	442872.25
6	738430.12	442798.94	35	738374.55	442873.22
7	738429.81	442800.23	36	738374.99	442874.07
8	738425.68	442798.67	37	738374.39	442875.45
9	738426.12	442797.30	38	738378.42	442876.99
10	738416.13	442794.17	39	738378.95	442875.67
11	738417.55	442795.46	40	738379.83	442875.32
12	738412.46	442793.41	41	738380.20	442874.44
13	738412.80	442792.59	42	738397.26	442881.04
14	738412.44	442791.67	43	738396.76	442882.49
15	738408.44	442790.07	44	738408.14	442887.00
16	738407.62	442791.33	45	738409.87	442887.81
17	738407.28	442789.26	46	738422.34	442893.39
18	738402.04	442789.26	47	738423.96	442891.05
19	738397.74	442799.79	48	738444.08	442900.14
20	738399.97	442800.67	49	738449.05	442896.11
21	738391.42	442822.10			
22	738388.85	442821.08			
23	738387.45	442824.51			
24	738386.07	442824.69			
25	738385.28	442825.63			
26	738382.45	442832.69			
27	738382.34	442833.66			
28	738383.37	442834.78			
29	738382.00	442836.40			

Se confirma suprafata din masuratori si introducerea imobilului in baza de date

DATA: 05/08/2009

ADMINISTRATIE LOCALA

ADMINISTRATIE LOCALA

ADMIN

25.140 21.08.2009
Oficiul de Cadastru si Publicitate Imobiliara Galati
Notar Public
Functia
Director CADASTRU

SC INFOTOP SRL - BRNO
Data: 05/08/2009
Se confirma suprafata din masuratori si introducerea imobilului in baza de date