

ROMANIA
JUDEȚUL GALAȚI
MUNICIPIUL GALAȚI
CONSILIUL LOCAL

HOTĂRÂREA nr.349

din 25 07 2013

privind completarea anexei la HCL nr.318/7 09 2010 referitoare la atribuirea directă prin contract de concesiune S.C. GOSPODĂRIRE URBANĂ S.R.L. pe o perioadă de 10 ani, a unor bunuri, cu modificările și completările ulterioare

Inițiator: Primarul municipiului Galați, Marius Stan;

Numărul și data depunerii proiectului de hotărâre: 299/24 07 2013

Consiliul local al municipiului Galați, întrunit în ședință ordinară în data de 25 07 2013;

Având în vedere expunerea de motive nr.101 324/23 07 2013, a inițiatorului- Primarul municipiului Galați, Marius Stan;

Având în vedere raportul de specialitate nr.101 326/23 07 2013, al Direcției Generale de Dezvoltare;

Având în vedere raportul de avizare al comisiei de buget finanțe, administrarea domeniului public și privat al municipiului;

Având în vedere prevederile art.1, alin.1 și 2, art.3, art.4, alin.1 și 2, art.5, lit."b" și art.59, alin.1 din OUG nr.54/2006 privind regimul contractelor de concesiune bunuri proprietate publică, actualizată;

Având în vedere prevederile art. 36, alin.1, alin.2, lit."c" alin.5, lit."a" din Legea Administrației publice locale nr. 215/2001, republicată, cu modificările și completările ulterioare;

În temeiul art. 45, alin. 1 din Legea Administrației publice locale nr. 215/2001, republicată, cu modificările și completările ulterioare;;

HOTĂRĂȘTE

Art.1 – Se aprobă completarea anexei la HCL nr.318/7 09 2010, cu bunul imobil – centrală termică, identificat în anexele 1 și 2 care fac parte integrantă din prezenta hotărâre.

Art.2- Primarul municipiului Galați se împuternicește cu ducerea la îndeplinire a prevederilor acestei hotărâri.

Art.3– Secretarul municipiului Galați va asigura transmiterea și publicitatea prezentei hotărâri.



Președinte de ședință
Mihai Alin



Contrasemneaza
Secretarul municipiului Galati
Radu Octavian Kovacs



Plan de amplasament si delimitare
Scara 1:200

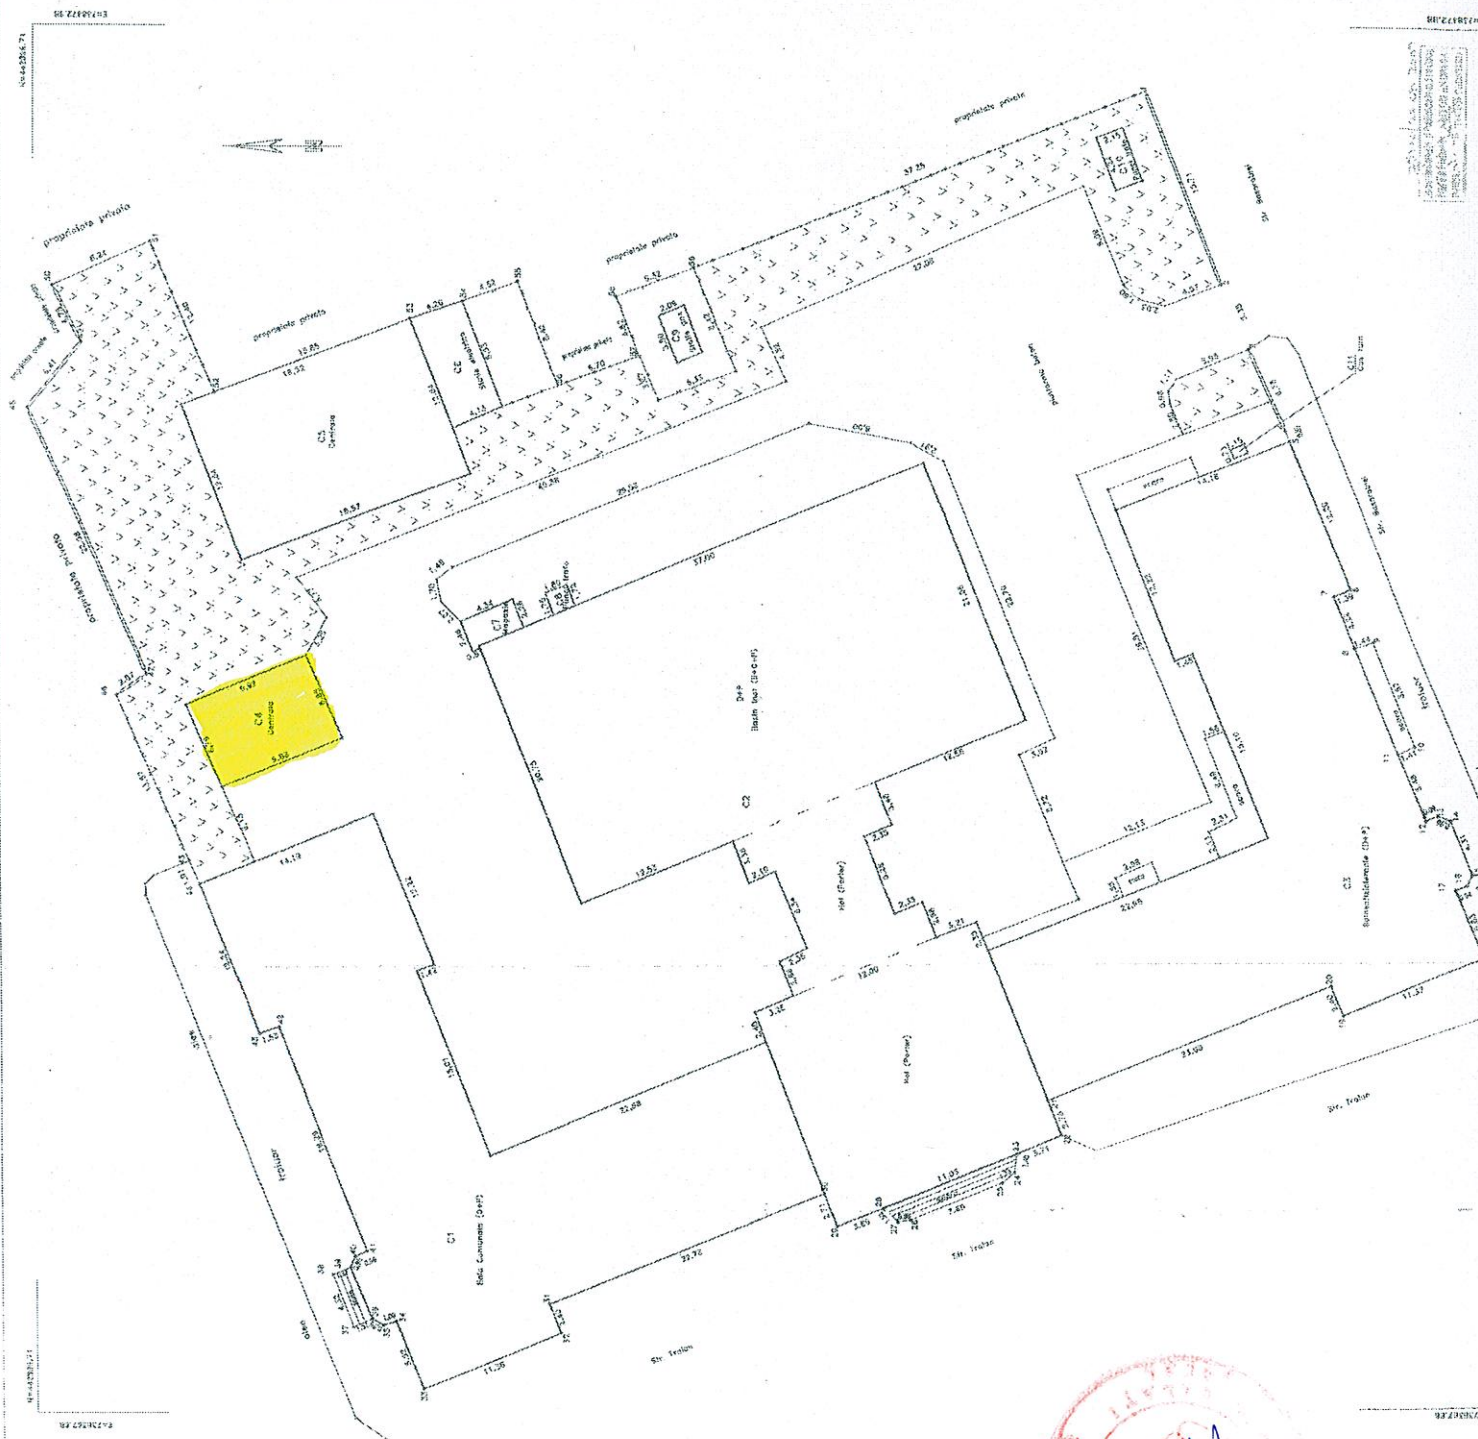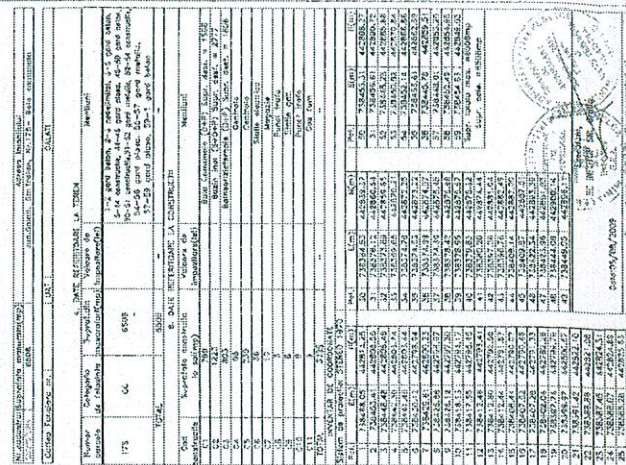

Președinte de ședință
Mihai Alin

Bunuri cu care se completeaza anexa la H.C.L nr.318/2010, cu modificările și completările ulterioare

Nr. crt.	Denumire Mijloc fix	Nr. inventar	Valoare inventar
1.	Centrala termica, Sc=68 mp	24042	678.898,62

Președinte de ședință

Mihai Alin

