

ROMANIA
JUDEȚUL GALAȚI
MUNICIPIUL GALAȚI
CONSILIUL LOCAL

HOTĂRÂREA nr.35 ***din 31 01 2013***

privind: preluarea din administrarea Serviciului Public Ecosal Galati in administrarea Consiliului Local al municipiului Galati a terenului in suprafata de 1786 mp situat in Galati , strada Prelungirea Brailei nr. 7A, in vederea amenajarii unui sens giratoriu

Inițiator: Primarul municipiului Galați, Marius Stan;

Numărul și data depunerii proiectului de hotărâre:35/29 01 2013

Consiliul local al municipiului Galați, întrunit în ședință ordinară în data de 31 01 2013;

Având în vedere expunerea de motive nr. 52 838/28 01 2013, a inițiatorului- Primarul municipiului Galați, Marius Stan;

Având în vedere raportul de specialitate nr. 52 840/28 01 2013, al Serviciului Evidența Patrimoniului;

Având în vedere raportul de avizare al comisiei de buget finanțe, administrarea domeniului public și privat al municipiului Galați;

Având în vedere prevederile art.36,alin.1, alin.2, lit.”c” din Legea administrației publice locale nr. 215/2001, republicată în 2007, cu modificările și completările ulterioare;

În temeiul art. 45, alin. 1 din Legea administrației publice locale nr. 215/2001, republicată în 2007, cu modificările și completările ulterioare;

HOTĂRĂȘTE

Art.1– Se aprobă preluarea din administrarea Serviciului Public Ecosal Galati în administrarea Consiliului Local al municipiului Galati a terenului în suprafața de 1786 mp situat în Galati , strada Prelungirea Brailei nr. 7A, în vederea amenajării unui sens giratoriu.

Terenul este indivizualizat în anexa care face parte integrantă din prezenta hotărâre.

Art.2- Primarul municipiului Galați se împuternicește cu ducerea la îndeplinire a prevederilor acestei hotărâri.

Art.3– Secretarul municipiului Galați va asigura transmiterea și publicitatea prezentei hotărâri.

Președinte de ședință

Bugeag Gheorghe


Contrasemneaza

Secretarul municipiului Galati

Grigore Matei

PROPRUNERE DEZMEMBRARE PENTRU SENS GIRATORIU
Scara 1 500

Adresa Imobil: Jud. Galati, Mun. Galati,
Micro 17, Str. Prelunigrea Brailei, Lot1

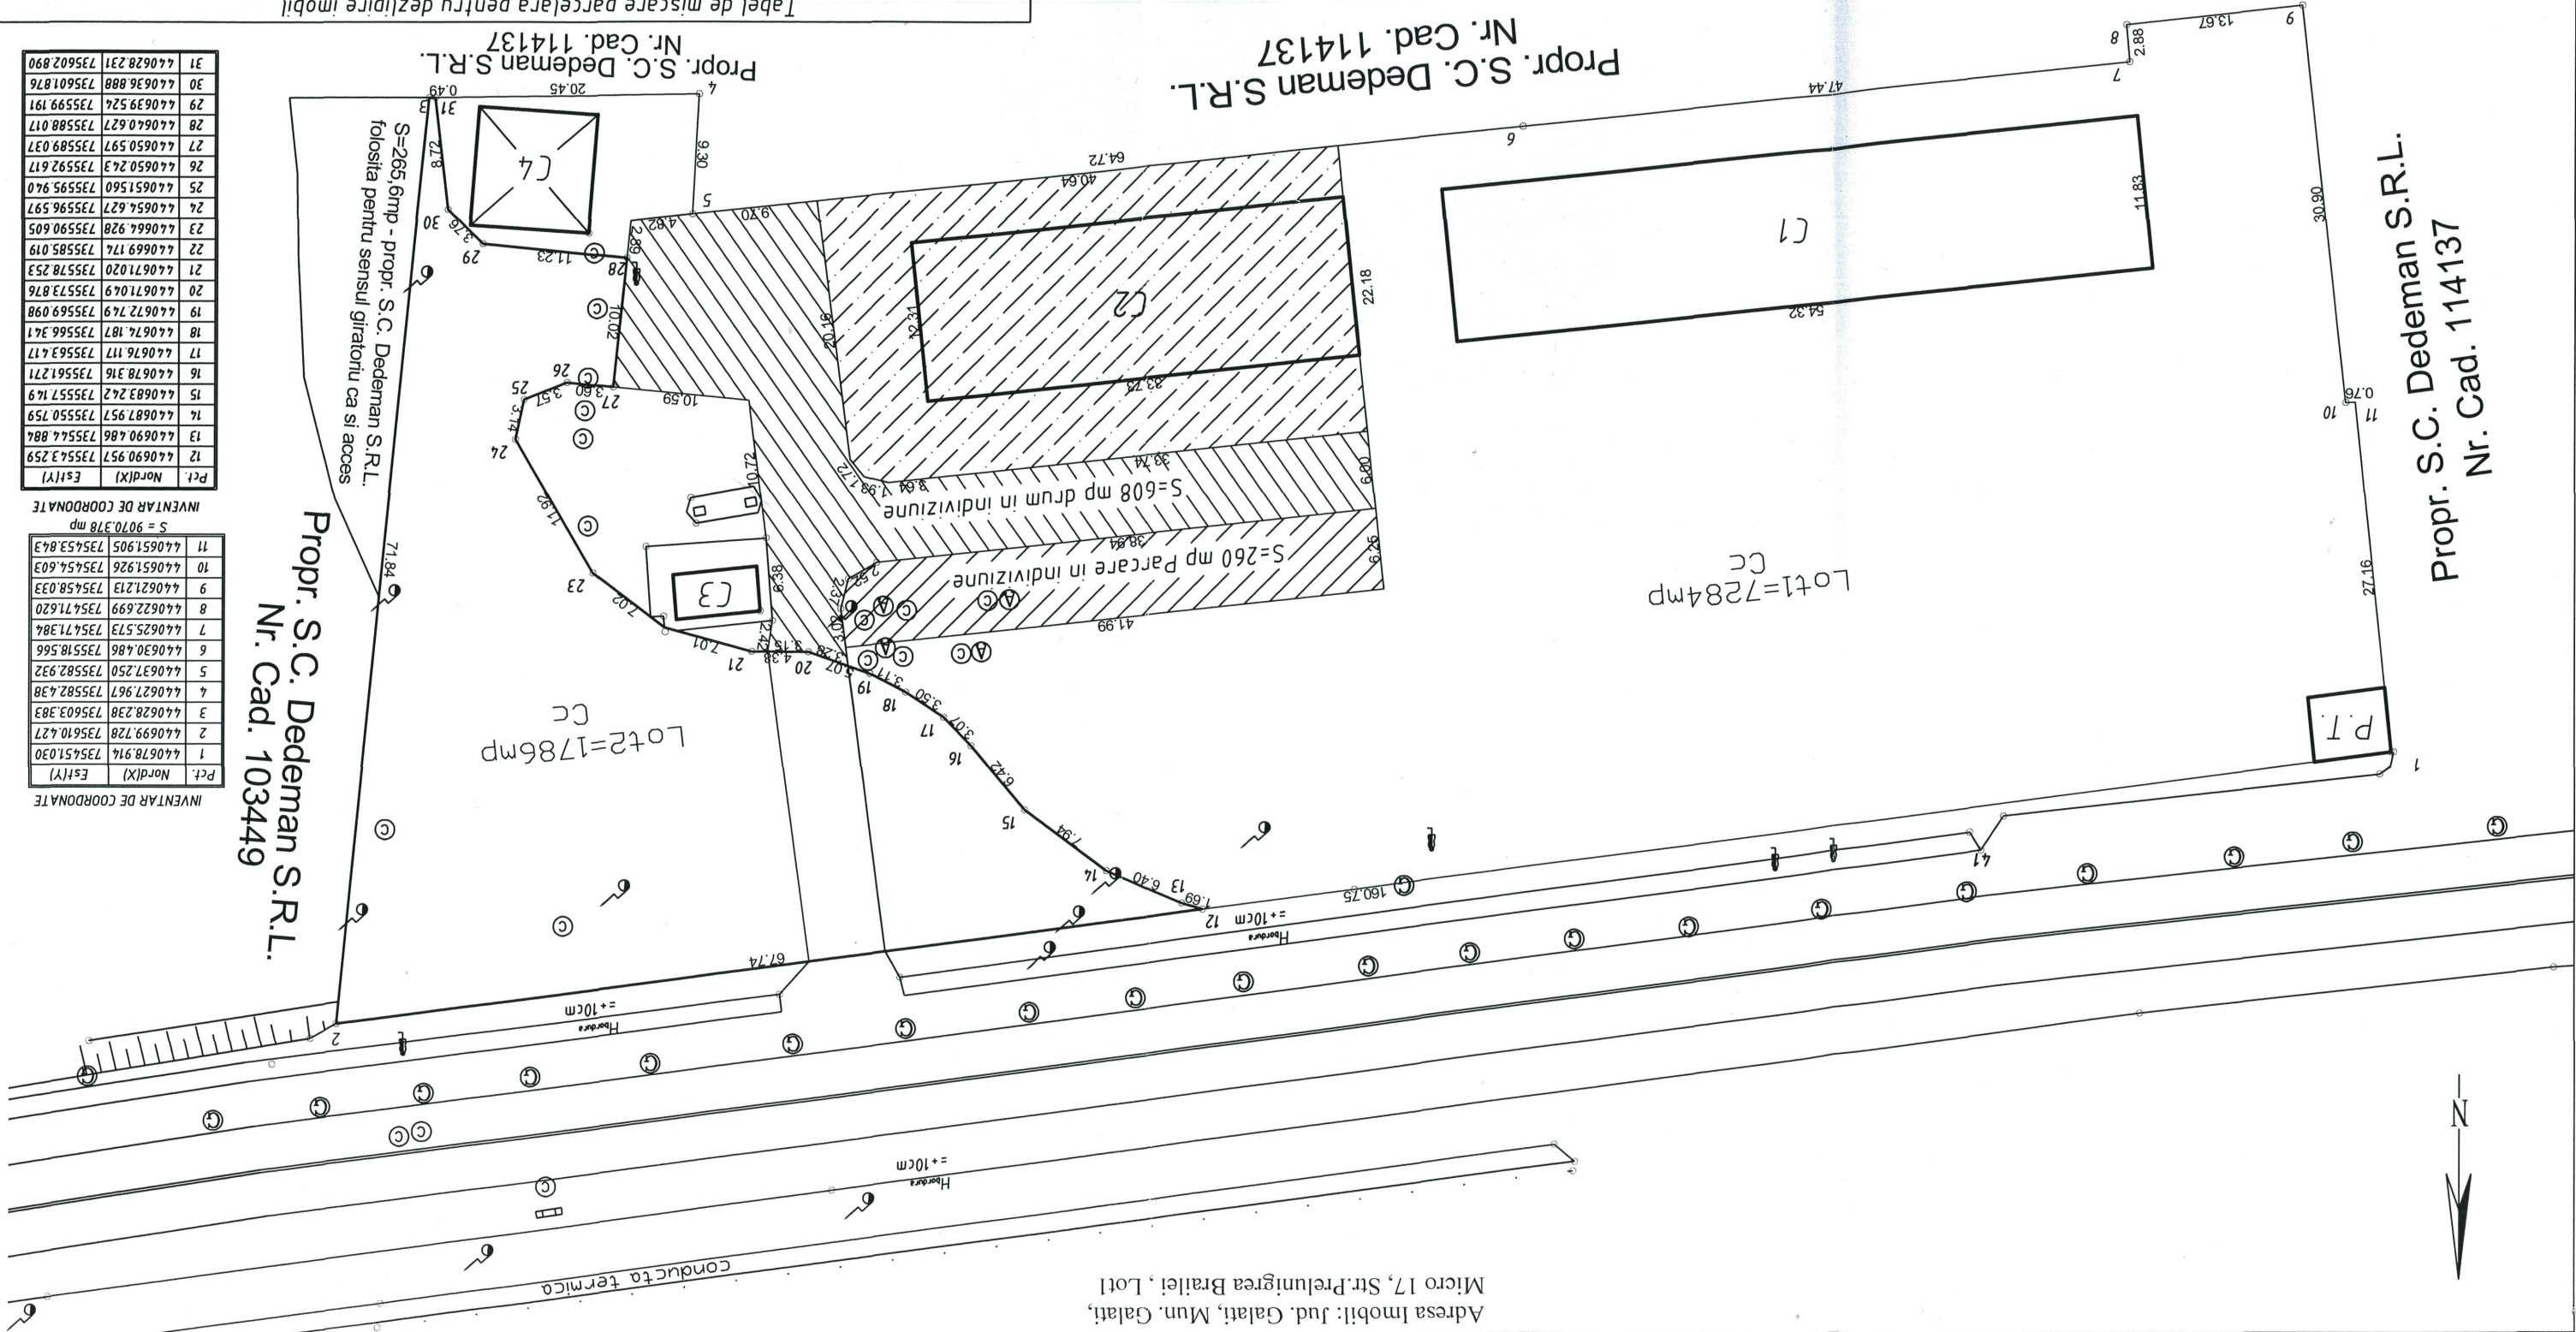

Propr. S.C. Dedeman S.R.L.
Nr. Cad. 114137

Propr. S.C. Dedeman S.R.L.
Nr. Cad. 114137


Lot1=7284mp
CC

Lot2=1786mp
CC

Hidrua
+10cm

Scara 1 500

Adresa Imobil: Jud. Galati, Mun. Galati,
Micro 17, Str. Prelunigrea Brailei, Lot1

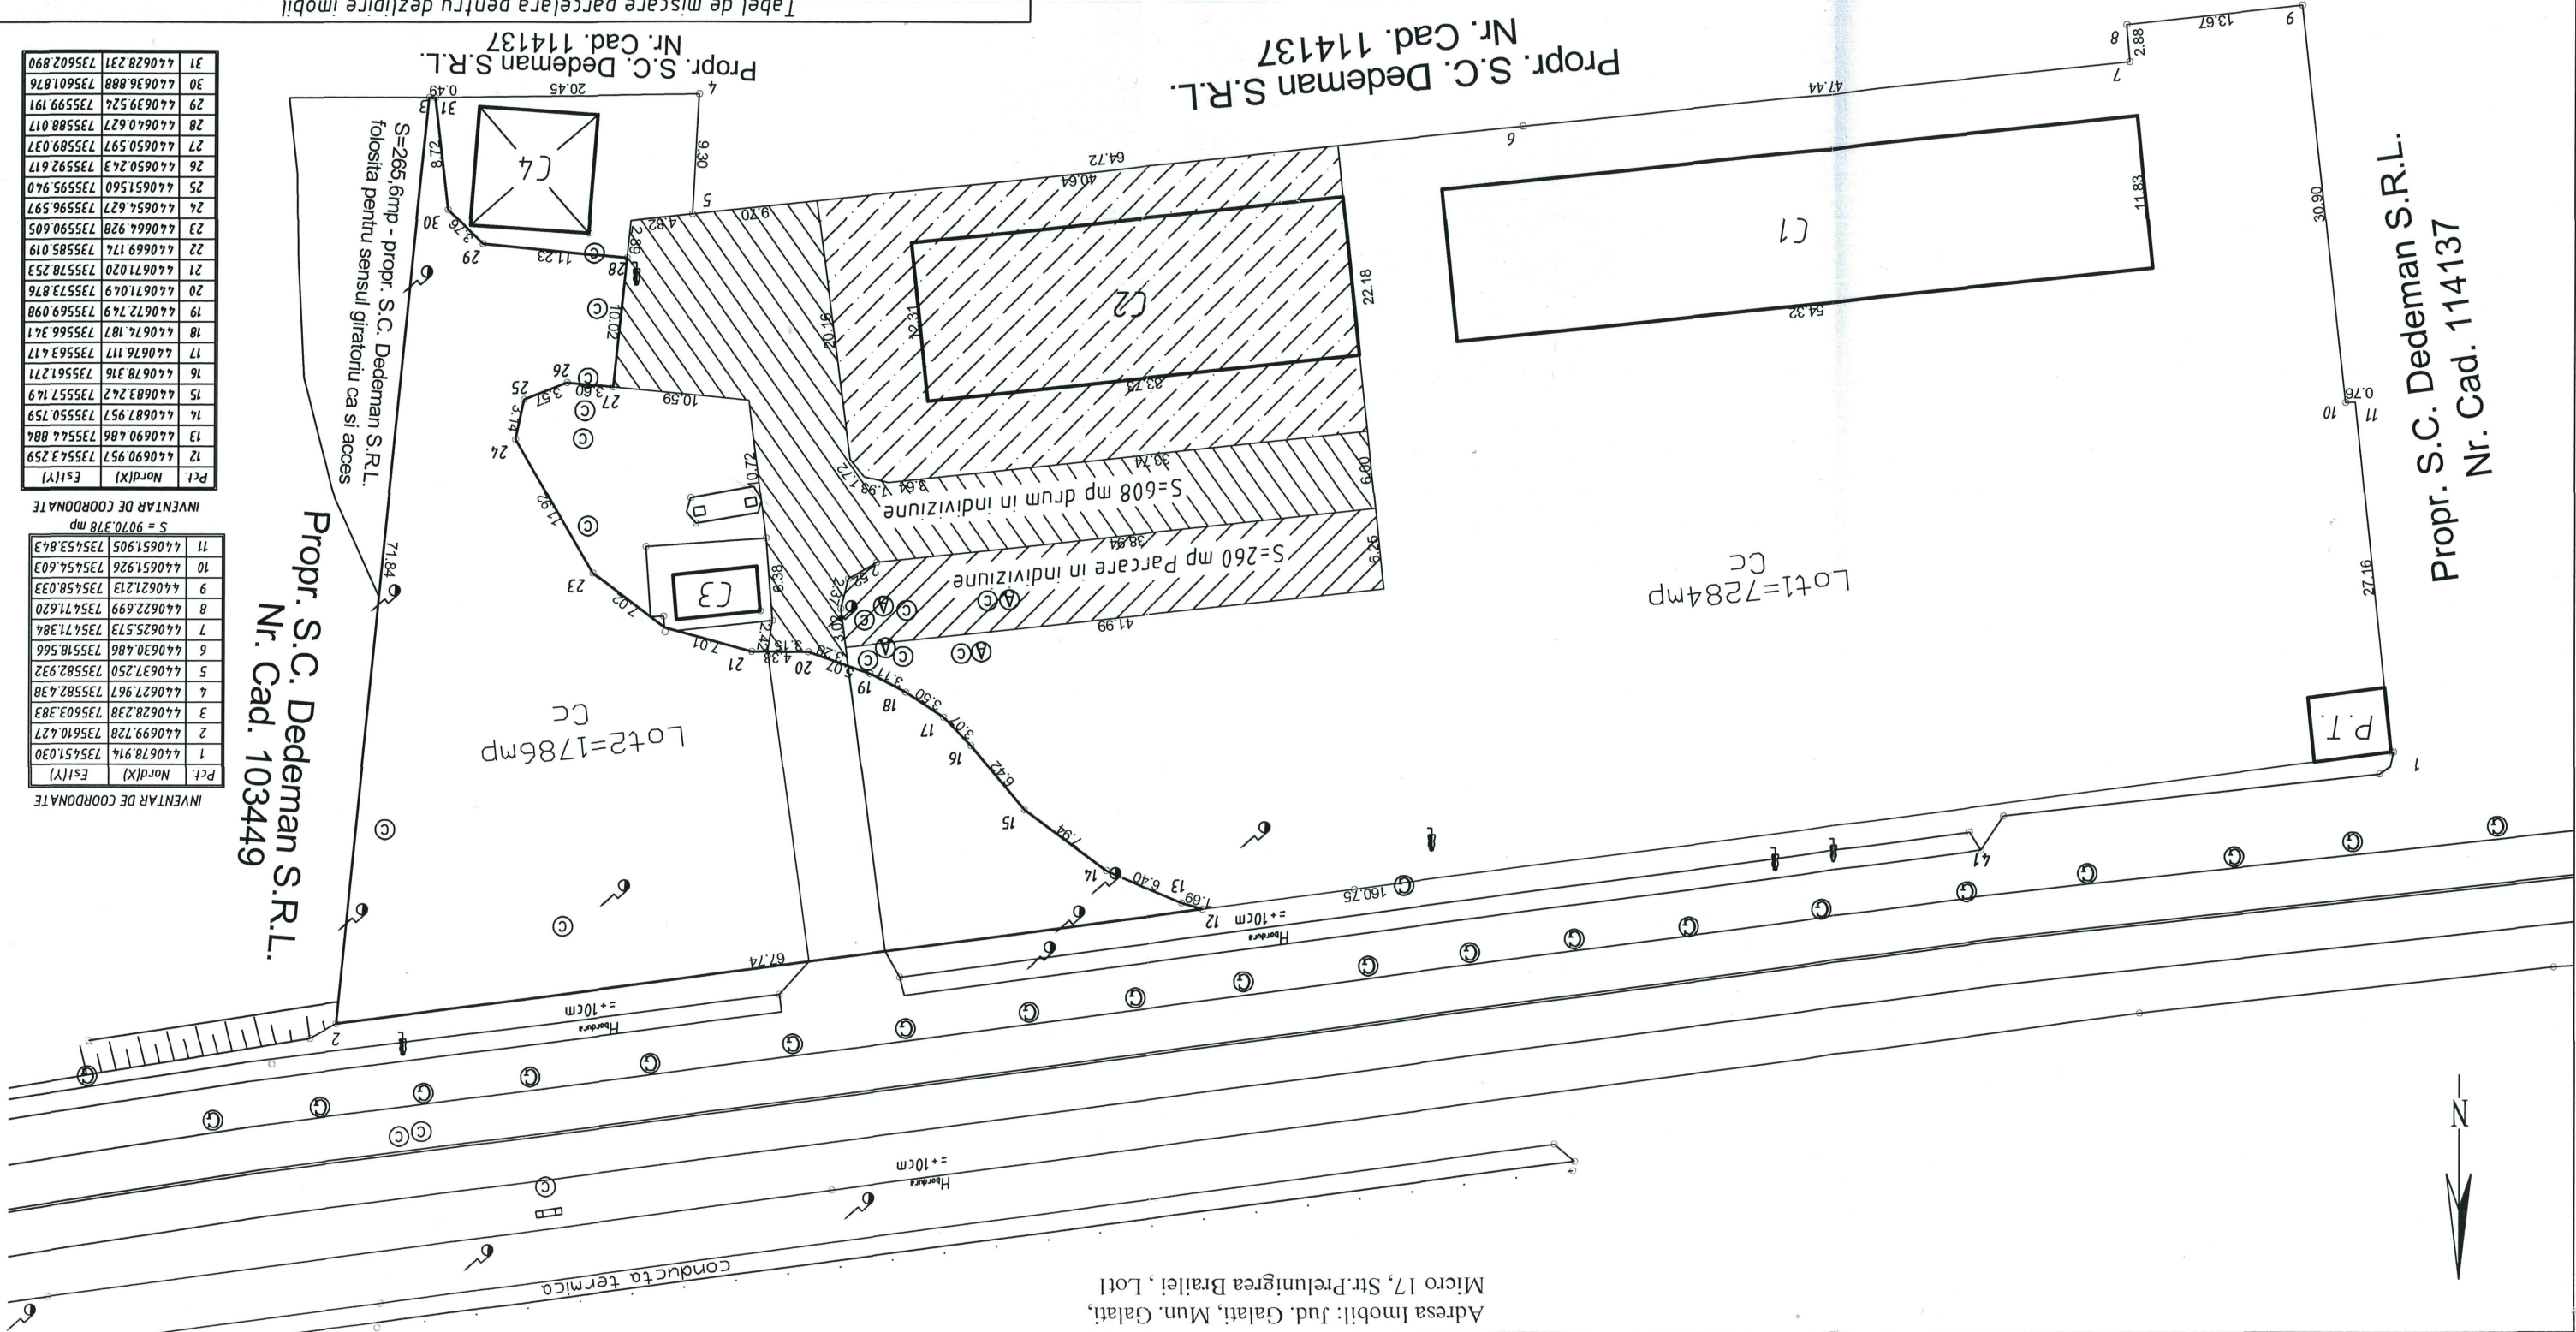

Propr. S.C. Dedeman S.R.L.
Nr. Cad. 114137

Propr. S.C. Dedeman S.R.L.
Nr. Cad. 114137

Lot1=7284mp
CC

Lot2=1786mp
CC

Hidrua
+10cm

Scara 1 500

Adresa Imobil: Jud. Galati, Mun. Galati,
Micro 17, Str. Prelunigrea Brailei, Lot1



NOTA: Lot1=7284mp din care - SC ECOSAL PREST SA are Sexclusiv = 5521mp si

- UIP ISPA are Sexclusiv = 895mp

- Drum in indiviziune S=608mp din care: SC ECOSAL PREST SA detine S=304mp si
UIP ISPA detine S=304mp

- Parcare in indiviziune S=260mp din care: SC ECOSAL PREST SA detine S=130mp si
UIP ISPA detine S=130mp

Tabel de miscare parcela pentru dezlipire imobil			
Situatia actuala		Situatia viitoare	
(Inainte de dezlipire)		(Dupa dezlipire)	
Nr. Cad.	Supraf. (mp)	Supraf. (mp)	Nr. Cad.
Categoria de folosinta	Descrierea imobilului	Categoria de folosinta	Descrierea imobilului
110230	9070	Cc	
			Teren curti constructii

Pct.	Nord(X)	Est(Y)
1	440678.914	735451.030
2	440699.728	735610.427
3	440628.238	735603.383
4	440627.967	735582.438
5	440637.250	735582.932
6	440630.486	735518.566
7	440625.573	735471.384
8	440622.699	735471.620
9	440621.213	735458.033
10	440651.926	735454.603
11	440651.905	735453.843

Pct.	Nord(X)	Est(Y)
1	440678.914	735451.030
2	440699.728	735610.427
3	440628.238	735603.383
4	440627.967	735582.438
5	440637.250	735582.932
6	440630.486	735518.566
7	440625.573	735471.384
8	440622.699	735471.620
9	440621.213	735458.033
10	440651.926	735454.603
11	440651.905	735453.843

Propr. S.C. Dedeman S.R.L.
Nr. Cad. 103449

Propr. S.C. Dedeman S.R.L.
Nr. Cad. 114137

S=265,6mp - propr. S.C. Dedeman S.R.L.
folosita pentru sensul giratoriu ca si acces