

HOTĂRÂREA nr.350

din 25 07 2013

privind: solicitarea de preluare din administrarea Consiliului Județului Galați în administrarea Consiliului Local al municipiului Galați a terenului în suprafață de 4600 mp, situat în Galați, Parc Rizer, str. Traian, nr. 226 B, Lot 2

Inițiator: Primarul municipiului Galați, Marius Stan

Numărul și data depunerii proiectului de hotărâre: 293/24 07 2013

Consiliul local al municipiului Galați, întrunit în ședință ordinară în data de 25 07 2013;

Având în vedere expunerea de motive nr. 101 514/23 07 2013, a Primarului municipiului Galați;

Având în vedere raportul de specialitate nr.101 516/23 07 2013 , al Direcției Generale de Dezvoltare și Direcției Generale Buget Finanțe;

Având în vedere raportul de avizare al comisiei de buget finanțe, administrarea domeniului public și privat al municipiului;

Având în vedere prevederile art.36, alin.1, alin.2, lit."c" din Legea Administrației publice locale nr. 215/2001, republicată în 2007, cu modificările și completările ulterioare;

În temeiul art. 45 alin.1 din Legea administrației publice locale nr. 215/2001, republicată în 2007, cu modificările și completările ulterioare;

HOTĂRĂȘTE

Art.1–Se aprobă solicitarea de preluare din administrarea Consiliului Județului Galați în administrarea Consiliului Local al municipiului Galați a terenului în suprafață de 4600 mp, situat în Galați, Parc Rizer, str. Traian, nr. 226 B, Lot 2, individualizat în planul de situație anexat, până la data începerii lucrărilor la Muzeul de Artă Vizuală.

Planul de situație anexat face parte integrantă din prezenta hotărâre.

Art.2– Primarul municipiului Galați se împuternicește cu ducerea la îndeplinire a prevederilor acestei hotărâri.

Art.3– Secretarul municipiului Galați va asigura transmiterea și publicitatea prezentei hotărâri.

Președinte de ședință

Mihai Alin



Contrasemneaza

Secretarul municipiului Galati

Radu Octavian Kovacs


A blue ink signature, likely of the Secretary, Radu Octavian Kovacs.

Zona Palaza Dunării, alina Marcur, bl. V3, sc. 2, ap. 22, (în spatele Hotelului Vigna)
Tel / Fax: 0236 / 496 598; GSM: 0743 / 091 076; e-mail: geocart_galati@yahoo.com



PLAN DE AMPLASAMENT SI DELIMITAREA A IMOBILULUI
SCARA 1:1000

Nr. Cadastral al terenului	Suprafata masurata	Adresa imobilului
20386	4600 mp	Zona B, Strada Rizer-Traian, Parcul Rizer, LOT 2
Cartea Funciara Nr.		UAT Galati

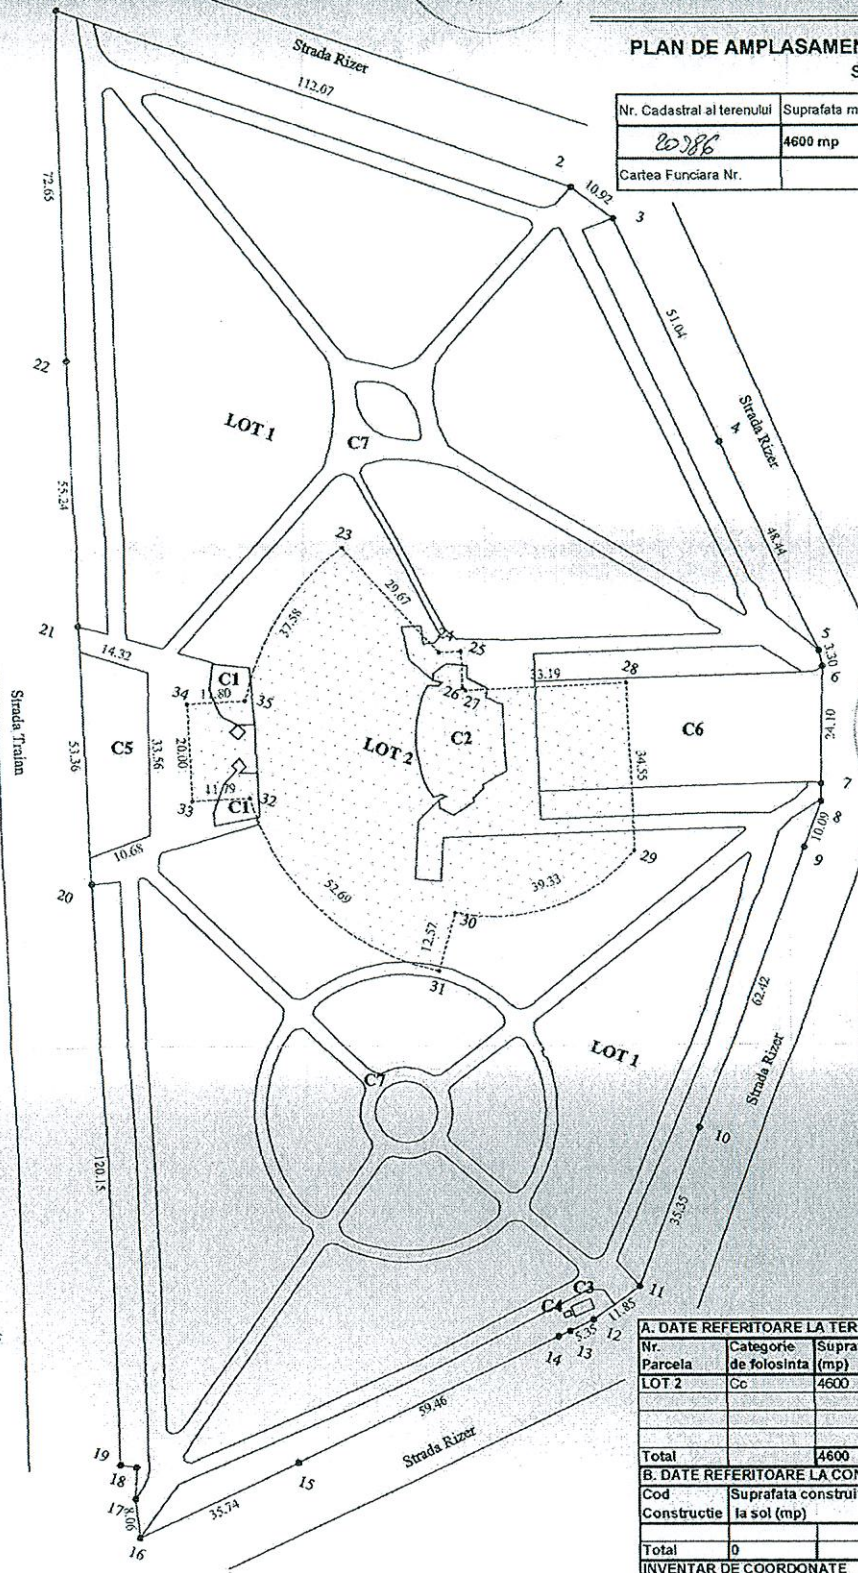

15.88 / 14.04.08

443245



Prezentia
Integrare
Sistem
Notar
Scrie
Parti

Inventarul de coordonate al punctelor pe contur:

23.Y=738186.9130 X=443464.2830
24.Y=738213.0970 X=443450.3330
25.Y=738217.3080 X=443452.0570
26.Y=738220.1970 X=443445.0010
27.Y=738220.8600 X=443444.7050
28.Y=738251.5760 X=443457.2850
29.Y=738264.7290 X=443425.3410
30.Y=738234.0190 X=443400.7640
31.Y=738234.9530 X=443388.2270
32.Y=738186.5540 X=443409.0430
33.Y=738175.6450 X=443404.5750
34.Y=738168.0650 X=443423.0830
35.Y=738178.9830 X=443427.5550

A. DATE REFERITOARE LA TEREN

Nr. Parcela	Categorie de folosinta	Suprafata (mp)	Valoarea de impozitare (lei)	Mentii
LOT 2	Cc	4600		N - Nematerializat (23-28) E - Nematerializat (28-29) S - Nematerializat (29-31) W - Nematerializat (31-23)
Total		4600	0	

B. DATE REFERITOARE LA CONSTRUCTII

Cod Constructie	Suprafata construita la sol (mp)	Valoarea de impozitare (lei)	Mentii
Total	0	0	

INVENTAR DE COORDONATE

Punct	E (m)	N (m)	Observatii
-------	-------	-------	------------

Preşedinte de şedinţă
Mihai Alin

