

HOTĂRÂREA nr. 391

din 19 09 2013

privind: aprobarea transiterii în folosința gratuită Arhiepiscopiei Dunării de Jos, Parohia Sf. Nectarie, a terenului proprietate privată a municipiului Galați, în suprafața de 805 mp, situat în Galați, Tarlău 222, Parcela 1479, în vederea construirii unui centru social și a unei grădinite parohiale pe terenul limitrof bisericii cu hramul "Sf. Nectarie"

Inițiator: Primarul municipiului Galați

Numărul și data depunerii proiectului de hotărâre: 346/11 09 2013

Consiliul local al municipiului Galați, întrunit în ședință ordinară în data de 19 09 2013;

Având în vedere expunerea de motive nr. 115722/10 09 2013, a inițiatorului-Primarul municipiului Galați;

Având în vedere raportul de specialitate nr. 115724/09 09 2013, al Direcției Generale de Dezvoltare;

Având în vedere raportul de avizare al comisiei de buget finanțe, administrarea domeniului public și privat al municipiului Galați;

Având în vedere adresa nr. 104/ 10 09 2013 a Arhiepiscopiei Dunării de Jos;

Având în vedere prevederile art. 36, alin. 1 și 2, lit. "c" și art. 124 din Legea administrației publice locale nr. 215/2001, republicată în 2007, cu modificările și completările ulterioare;

În temeiul art. 45 alin. 3 din Legea administrației publice locale nr. 215/2001, republicată în 2007, cu modificările și completările ulterioare;

HOTĂRĂȘTE

Art.1 - Se aprobă transmiterea în folosință gratuită Arhiepiscopiei Dunarea de Jos, Parohia Sf. Nectarie, a terenului proprietate privată a municipiului Galați, în suprafața de 805 mp, situat în Galați, Tarlaua 222, Parcela 1479, în vederea construirii unui centru social și a unei grădinițe parohiale pe terenul limitrof bisericii cu hramul "Sf. Nectarie", pe durata existenței construcției.

Terenul este identificat în anexa care face parte integrantă din prezenta hotărâre.

Art.2 - Primarul municipiului Galați se împuternicește cu ducerea la îndeplinire a prevederilor acestei hotărâri.

Art.3 – Secretarul municipiului Galați va asigura transmiterea și publicitatea prezentei hotărâri.

Președinte de ședință

Rotaru Savel Barbu




Contrasemneaza

Secretarul municipiului Galați

Radu Octavian Kovacs



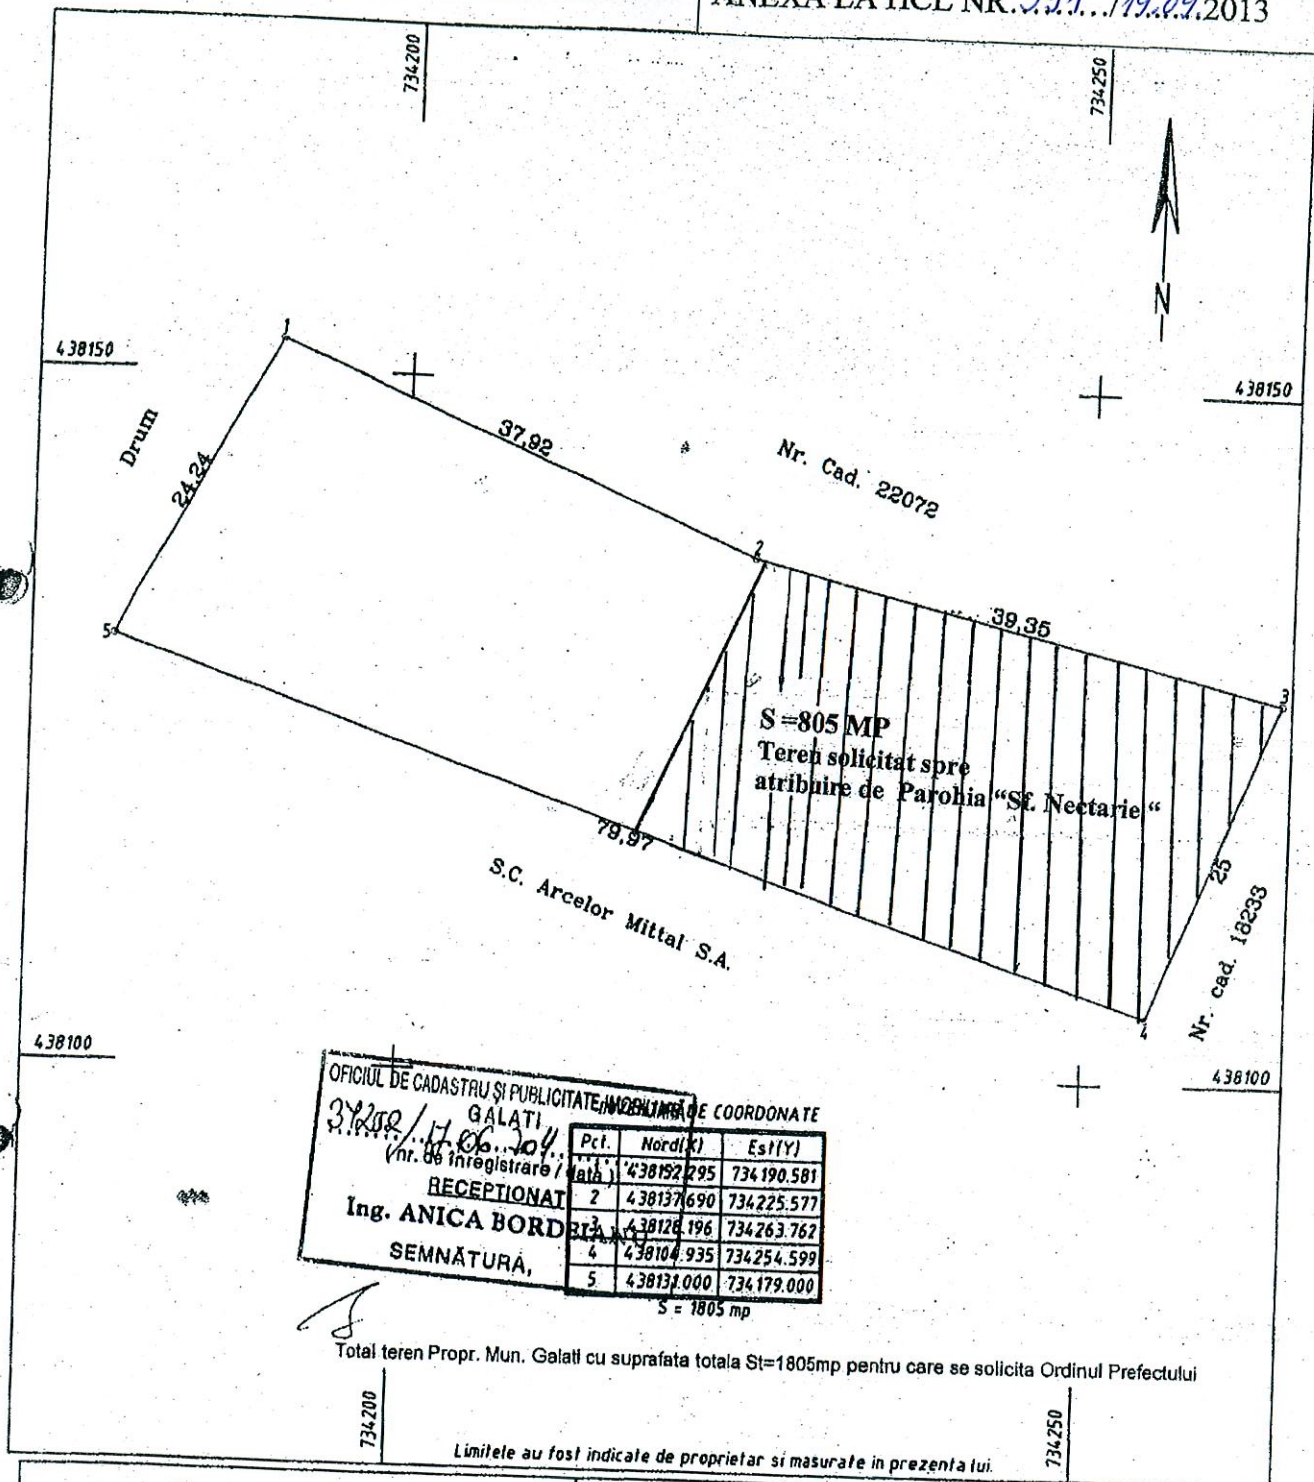

OFICIUL DE CADASTRU ȘI PUBLICITATE IMOBILIARĂ DE COORDONATE
 GALATI
 37.08/17.06.2011
 (nr. de înregistrare / data)
RECEPȚIONAT
 Ing. ANICA BORDO
 SEMNĂTURĂ,

Pct.	Nord(X)	Est(Y)
1	438152.295	734190.581
2	438137.690	734225.577
3	438126.196	734263.762
4	438104.935	734254.599
5	438134.000	734179.000

S = 1805 mp

Total teren Propr. Mun. Galati cu suprafata totala St=1805mp pentru care se solicita Ordinul Prefectului

Limitele au fost indicate de proprietar si masurate in prezenta lui.

PLAN DE AMPLASAMENT IN ZONA Scara 1:500		Executant Evalcad Proiect Ing. Andrei A.	Masuratori: Ing. Tofan Gabriel Desenator: Ing. Alexa Cristina, Adelina Aprobari: Ing. Loreda V. Cristea Verificari Tehn.: Alexandru P. Constantin
Adresa Imobil: Intrav. Mun. Galati, Cartier Barbosi T222 P14.79 Documentatie pentru obtinerea Ordinului Prefectului		OFICIUL DE CADASTRU ȘI PUBLICITATE IMOBILIARĂ DE COORDONATE GALATI 37.08/17.06.2011 (nr. de înregistrare / data) RECEPȚIONAT Ing. ANICA BORDO SEMNĂTURĂ,	CERTIFICAT DE AUTORIZAȚIE S.C. ARCELOR MITTAL S.A.
Aviz nr. / 2011		Data: 15.06.2011	

Președinte de ședință
 Rotaru Săvel Barbu

[Signature]