

ROMANIA
JUDEȚUL GALAȚI
MUNICIPIUL GALAȚI
CONSILIUL LOCAL

HOTĂRÂREA nr.425

din 19 09 2013

privind aprobarea dezlipirii (dezmembrării) terenului în suprafață de 18.738 mp situat în Galați, Tarlaua 214/1, Parcela A1011/1 P2 (Zona Liberă) în 2 loturi

Inițiator: Primarul municipiului Galați, Marius Stan;

Numărul și data depunerii proiectului de hotărâre: 363/18 09 2013

Consiliul local al municipiului Galați, întrunit în ședință ordinară în data de 19 09 2013;

Având în vedere expunerea de motive nr. 117 580/18 09 2013, a inițiatorului- Primarul municipiului Galați, Marius Stan;

Având în vedere raportul de specialitate nr. 117 800/18 09 2013, al Direcției Generale de Dezvoltare;

Având în vedere raportul de avizare al comisiei de buget finanțe, administrarea domeniului public și privat al municipiului;

Având în vedere prevederile art. 36, alin.1, alin. 2, lit."c" din Legea administrației publice locale nr. 215/2001, republicată în 2007, cu modificările și completările ulterioare;

În temeiul art. 45, alin. 1 și alin. 3 din Legea Administrației publice locale nr. 215/2001, republicată, cu modificările și completările ulterioare;

HOTĂRĂȘTE:

Art.1 - Se aprobă dezlipirea(dezmembrarea) terenului în suprafață de 18.738 mp situat în Galați, Tarlaua 214/1, Parcela A1011/1 P2 (Zona Liberă) în 2 loturi, individualizat în anexa 1 care face parte integrantă din prezenta hotărâre, după cum urmează:

- Teren în suprafață de 8.749 mp situat în Tarlaua 214/1, Parcela A1011/1 P2 (Zona Liberă) având numărul cadastral 117085, va constitui Lot 1, (transmis în administrare către Zona Liberă)
- Teren în suprafață de 9.989 mp situat Tarlaua 214/1, Parcela A1011/1 P2 (Zona Liberă) având numărul cadastral 117086 va constitui Lot 2, (făcând parte din suprafața de 21,80 ha transmisă în folosință prin HCL nr. 34/05.02.2004 către S.C. Industrial Parc SRL)

Terenul este individualizat în documentația de dezlipire anexată.

Art. 2 - Primarul municipiului Galați se împuternicește cu ducerea la îndeplinire a prevederilor acestei hotărâri.

Art. 3 – Secretarul municipiului Galați va asigura transmiterea și publicitatea prezentei hotărâri.

Președinte de ședință

Rotaru Săvel Barbu



Contrasemnează

Secretarul municipiului Galați

Radu Octavian Kovacs



Plan de amplasament si delimitare a imobilului



Sc. 1:5000

Nr. cadastral: 106148	Suprafata masurata	Adresa imobil: Mun. Galati, T214/1, A1011/1 P2, Jud. Galati
Nr. Carte Funciara :106148	18738.00 mp	UAT: GALATI

744660
443230

745410
443230

Preşedinte de şedinţă
Rotaru Săvel Barbu

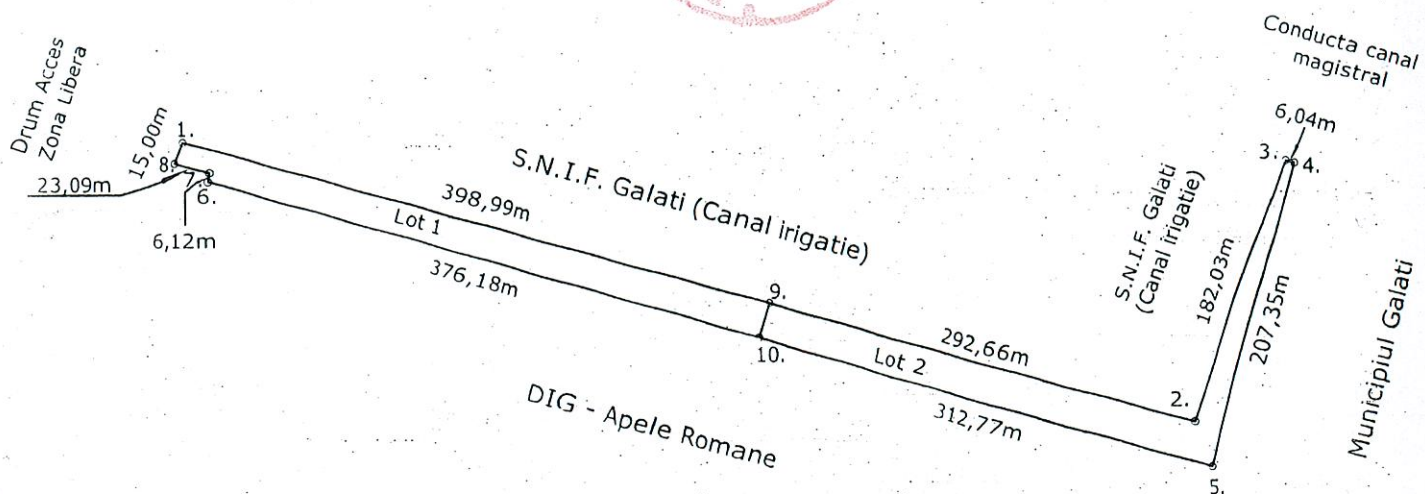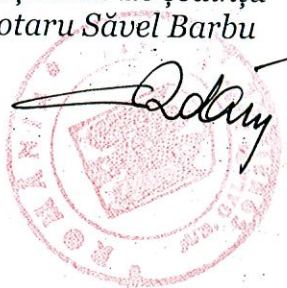

48636/31.07.20

Oficiul de Cadastru şi Publicitate Imobiliară Ga
Nume şi Prenume: DUMITRU SILVIA
Funcţia: INSPECTOR CADASTRU SENIOR

744660
442330

745410
442330

A. Teren

Tabel de măsare parcelara pentru dezlipire

Situatia actuala (inainte de dezlipire)				Situatia viitoare (dupa dezlipire)			
Nr. Cad.	Suprafata totala (mp)	Categoria de folosinta	Descrierea imobilului	Nr. Cad.	Suprafata totala (mp)	Categoria de folosinta	Descrierea imobilului
101132	18738.00	Cc			8749.00	Cc	Lot 1
					9989.00	Cc	Lot 2
Total	18738.00 mp			Total	18738.00 mp		

SERVICIUL PUBLIC GEOTOPOCAD-EXPERT

Semnatura si stampila

Data: 07.2013

Se confirma suprafata din masuratori si
Introducerea imobilului in baza de date


Parafa
Semnatura si data
Stampila BCPI

Plan de amplasament si delimitare a imobilului

Sc. 1:5000

LOT 1

Nr.cadastral:	Suprafata masurata	Adresa imobilului:
Cartea Funciara Nr: <i>117085</i>	8749.00 mp	Mun.Galati, T214/1, A1011/1 P2, Lot. 1
		UAT Galati

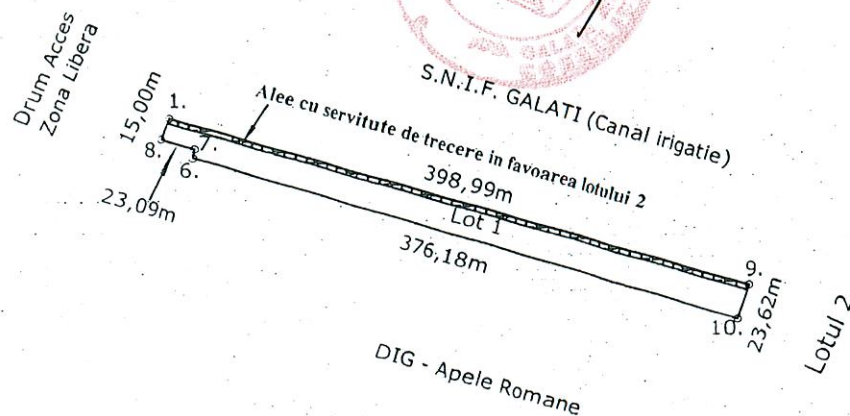744630
443020Președinte de ședință
Rotaru Săvel Barbu744630
443020744630
442520745230
442520

58636/31.07.2012

Oficiul de Cadastru și Publicitate Imobiliară Galați
Nume și Prenume: DUMITRU SILVIA
Funcția: INSPECTOR CADASTRU SENIOR


A. Date referitoare la teren				Num. și Prenume: DOMITRU SILVIA Funcția: INSPECTOR CADASTRU SENIOR
Nr. parcela	Categorie de folosinta	Suprafata (mp)	Valoarea de impozitare(lei)	Mentiiuni
1	Cc	8749		Terenul nu este granituit.
Total		8749		Se instituie servitute de trecere in favoarea lotului 2, situat in partea de Est, prin lot pe intreaga lungime a lotului si pe o latime de 3.5 m. Suprafata alee cu servitute de trecere in favoarea lotului 2 = 1384 mp
B. Date referitoare la constructie				
Cod constr.	Suprafata construita la sol	Valoarea de impozitare(lei)	Teren cu constructii	
			Terenul este liber de constructii	
INVENTAR DE COORDONATE SISTEM DE PROIECTIE STEREO/70				
1. Y=744741.93 X=442849.69 9. Y=745126.02 X=442741.65 10. Y=745118.65 X=442719.21 6. Y=744757.22 X=442823.54 7. Y=744758.14 X=442829.59 8. Y=744735.94 X=442835.94				
Suprafata masurata teren = 8749 mp				
Executant: SERVICIUL PUBLIC GEOTOPOCAD-EXPERT Autorizatia nr. GL 963/2009 Semnatura si stampila Data: 03.2012				
Se confirma suprafata din masuratori si Introducerea imobilului in baza de date				
Parafa Semnatura si data Stampila BCPI				

Plan de amplasament si delimitare a imobilului

Sc. 1:5000

Lot 2

Nr.cadastral :	Suprafata masurata	Adresa imobilului:
Cartea Funciara Nr: <i>117086</i>	9989.00 mp	Mun.Galati , T214/1, A1011/1 , P2, Lot. 2
		UAT Galati

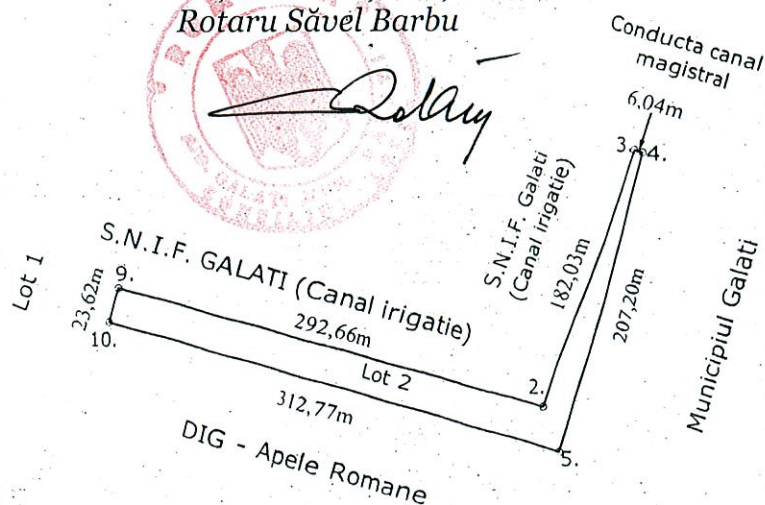744960
442950745560
442950Președinte de ședință
Rotaru Săvel Barbu744960
442450745560
442450

48636/31.07.2013

Oficiul de Cadestru și Publicitate Imobiliară Galați
Nume și Prenume: DUMITRU SILVIA
Funcția: INSPECTOR CADASTRU SENIOR

A. Date referitoare la teren				Mentiiuni
Nr. parcela	Categorie de folosinta	Suprafata (mp)	Valoarea de impozitare(lei)	
1	Cc	9989		Pe latura 4 - 5 terenul este imprejmuit prin gard de plasa, iar pe celelalte laturile terenul nu este granituit. Se instituieste servitute de trecere in favoarea lotului 2, prin lotul 1 pe intregul lotului si pe o latime de 3.5 m. Suprafata alee cu servitute de trecere in favoarea lotului 2 = 1384 mp
Total		9989		
B. Date referitoare la constructie				Teren cu constructii
Cod constr.	Suprafata construita la sol	Valoarea de impozitare(lei)		
INVENTAR DE COORDONATE SISTEM DE PROIECTIE STEREO 70				Terenul este liber de constructii
9. Y=745126.02 X=442741.65 2. Y=745407.75 X=442662.40 3. Y=745470.15 X=442833.40 4. Y=745475.96 X=442831.73 5. Y=745419.15 X=442632.47 10. Y=745118.65 X=442719.21				Executant: SERVICIUL PUBLIC GEOTOPOCAD-EXPERT Autorizatia nr. GL 963/2009 Semnatura si stampila Data: 07.2013
Suprafata masurata teren = 9989 mp				Se confirma suprafata din masuratori si Introducerea imobilului in baza de date Parafa Semnatura si data Stampila BCPI