

ROMANIA
JUDEȚUL GALAȚI
MUNICIPIUL GALAȚI
CONSILIUL LOCAL

HOTĂRÂREA nr. 467

din 24 10 2013

privind transmiterea din administrarea Consiliului Local al municipiului Galați, în administrarea Serviciului Public Ecosal, a imobilului din Galați, strada Florilor nr. 1

Inițiator: Primarul municipiului Galați, Marius Stan;

Numarul si data depunerii proiectului de hotarare: 404/23 10 2013

Consiliul local al municipiului Galați, întrunit în ședință ordinară în data de 24 10 2013;

Având în vedere expunerea de motive nr. 124 624/10 10 2013, a inițiatorului- Primarul municipiului Galați, Marius Stan;

Având în vedere raportul de specialitate nr. 124 626/10 10 2013 al Direcției Generale de Dezvoltare;

Având în vedere raportul de avizare al comisiei de buget finanțe, administrarea domeniului public și privat al municipiului;

Având în vedere prevederile art.36, alin.1, alin. 2, lit. "c", alin.5, lit."a" și art. 123, alin. 1 din Legea administrației publice locale nr. 215/2001, republicată în 2007, cu modificările și completările ulterioare;

În temeiul art. 45 alin. 3 din Legea administrației publice locale nr. 215/2001, republicată în 2007, cu modificările și completările ulterioare;

HOTĂRĂȘTE

Art.1- Se aprobă transmiterea din administrarea Consiliului Local al municipiului Galați, în administrarea Serviciului Public Ecosal, a imobilului din Galați, strada Florilor nr. 1.


Imobilul este identificat în planul de situație prevăzut în anexa 1, care face parte integrantă din prezența hotărâre și este alcătuit din mijlocul fix prevăzut în anexa 2 care face parte integrantă din prezența hotărâre.

Art.2 - Primarul municipiului Galați se împuternicește cu ducerea la îndeplinire a prevederilor acestei hotărâri.

Art.3- Secretarul municipiului Galați va asigura transmiterea și publicitatea prezentei hotărâri.

Președinte de ședință

Rotaru Savel Barbu

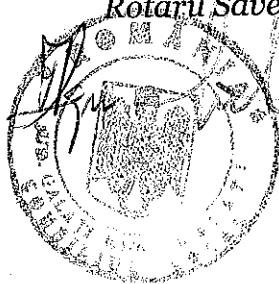

Contrasemnează

Secretarul municipiului Galați

Radu Octavian Kovacs

Nr. avz OJCGC Galati 7514/25 10 99
Nr. cadastral 2772
2772/1



PLAN DE SITUATIE SC. 1 : 250

Imobil situat in mun. Galati, str. Florilor
Proprietar: SC CITADINA '98' SA GALATI si CONSILIUL LOCAL GALATI

SITUATIA SUPRAFE
TELOR.

$S_{TOTALA_{1-2-CD}} = 480.79$ mp
din care:

$C_1 = 337.28$ mp
 $C_2 = 143.51$ mp

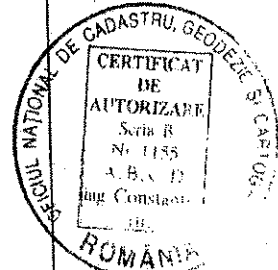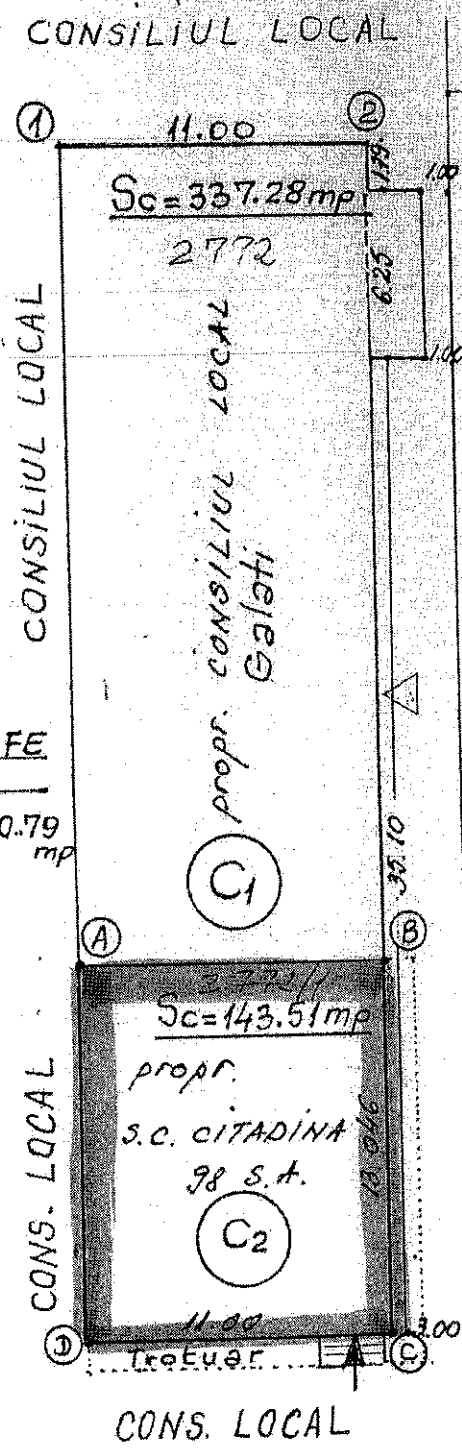

Intocmit,
ing. CONSTANTIN E.

BLOC "I2"

Presedinte de sedinta
Rotaru Savel Barbu

SITUATIE MIJLOC FIX
STRADA FLORILOR NR. 1

Nr. crt	Denumire bunuri	Număr inventar	Valoare(lei)
1.	Cladire administrativa – Zone verzi – <i>strada Florilor nr. 1 , Sc= 143,51 mp</i>	14476	30.426,99

Președinte de ședință

Rotaru Savel Barbu

