

ROMÂNIA
JUDEȚUL GALAȚI
MUNICIPIUL GALAȚI
CONSILIUL LOCAL

HOTĂRÂREA nr. 275 **din 18.06.2014**

privind: transmiterea din administrarea Consiliului Local al Municipiului Galați în administrarea unor unități de învățământ preuniversitar a punctelor de colectare gunoi subterane situate în incinta acestora

Inițiator: Primarul Municipiului Galați, Marius Stan;

Numărul și data depunerii proiectului de hotărâre: 312/11.06.2014

Consiliul local al Municipiului Galați, întrunit în ședință ordinară, în data de 18.06.2014;

Având în vedere expunerea de motive nr. 58368/12.06.2014, a inițiatorului-Primarul Municipiului Galați, Marius Stan;

Având în vedere raportul comun de specialitate nr. 58370/12.06.2014, al Direcției Generale de Dezvoltare și al Direcției Generale Buget Finanțe;

Având în vedere raportul de avizare al Comisiei de Buget Finante, Administrarea Domeniului Public si Privat al Municipiului;

Având în vedere dispozițiile art. 1, alin. (2), lit. "e" și art. 8, alin. (3), lit. "d" din Legea nr. 51/2006 a serviciilor comunitare de utilități publice, republicată, cu modificările și completările ulterioare;

Având în vedere dispozițiile art. 36, alin. (1) și (2), lit. "c" si "d", alin. (5), lit. "a" si alin. (6), lit. "a", pct. 14 si art. 123, alin. (1) din Legea administrației publice locale nr. 215/2001, republicată, cu modificările și completările ulterioare;

În temeiul art. 45, alin. (3) din Legea administrației publice locale nr. 215/2001, republicată, cu modificările și completările ulterioare,

HOTĂRĂȘTE:

Art. 1- Se aprobă transmiterea din administrarea Consiliului Local al Municipiului Galați, în administrarea unităților de învățământ preuniversitar: Școala Gimnazială nr. 13, 33, respectiv 38, a punctelor de colectare gunoi subterane situate în incinta acestora.

Punctele de colectare gunoi subterane, înregistrate la numărul de inventar 213607, cu o valoare de 10720,86 lei fiecare, au o suprafață construită totală de 15 mp fiecare și sunt identificate în anexele 1-3, care fac parte integrantă din prezenta hotărâre.

Art. 2 - Primarul Municipiului Galați se împuternicește cu ducerea la îndeplinire a prevederilor acestei hotărâri.

Art. 3 - Secretarul Municipiului Galați va asigura transmiterea și publicitatea prezentei hotărâri.

Președinte de ședință,

Monica Dascălu



Contrasemnează,


Secretarul Municipiului Galați,

Radu Octavian Kovacs

INVENTAR DE COORDINATE
SISTEM DE PROIECTIE STEREO 1970

PUNCTE NOI		
Nr.pct.	Y	X
49	736899.23	441259.03
51	736900.07	441249.84

TEREN DE JOACA

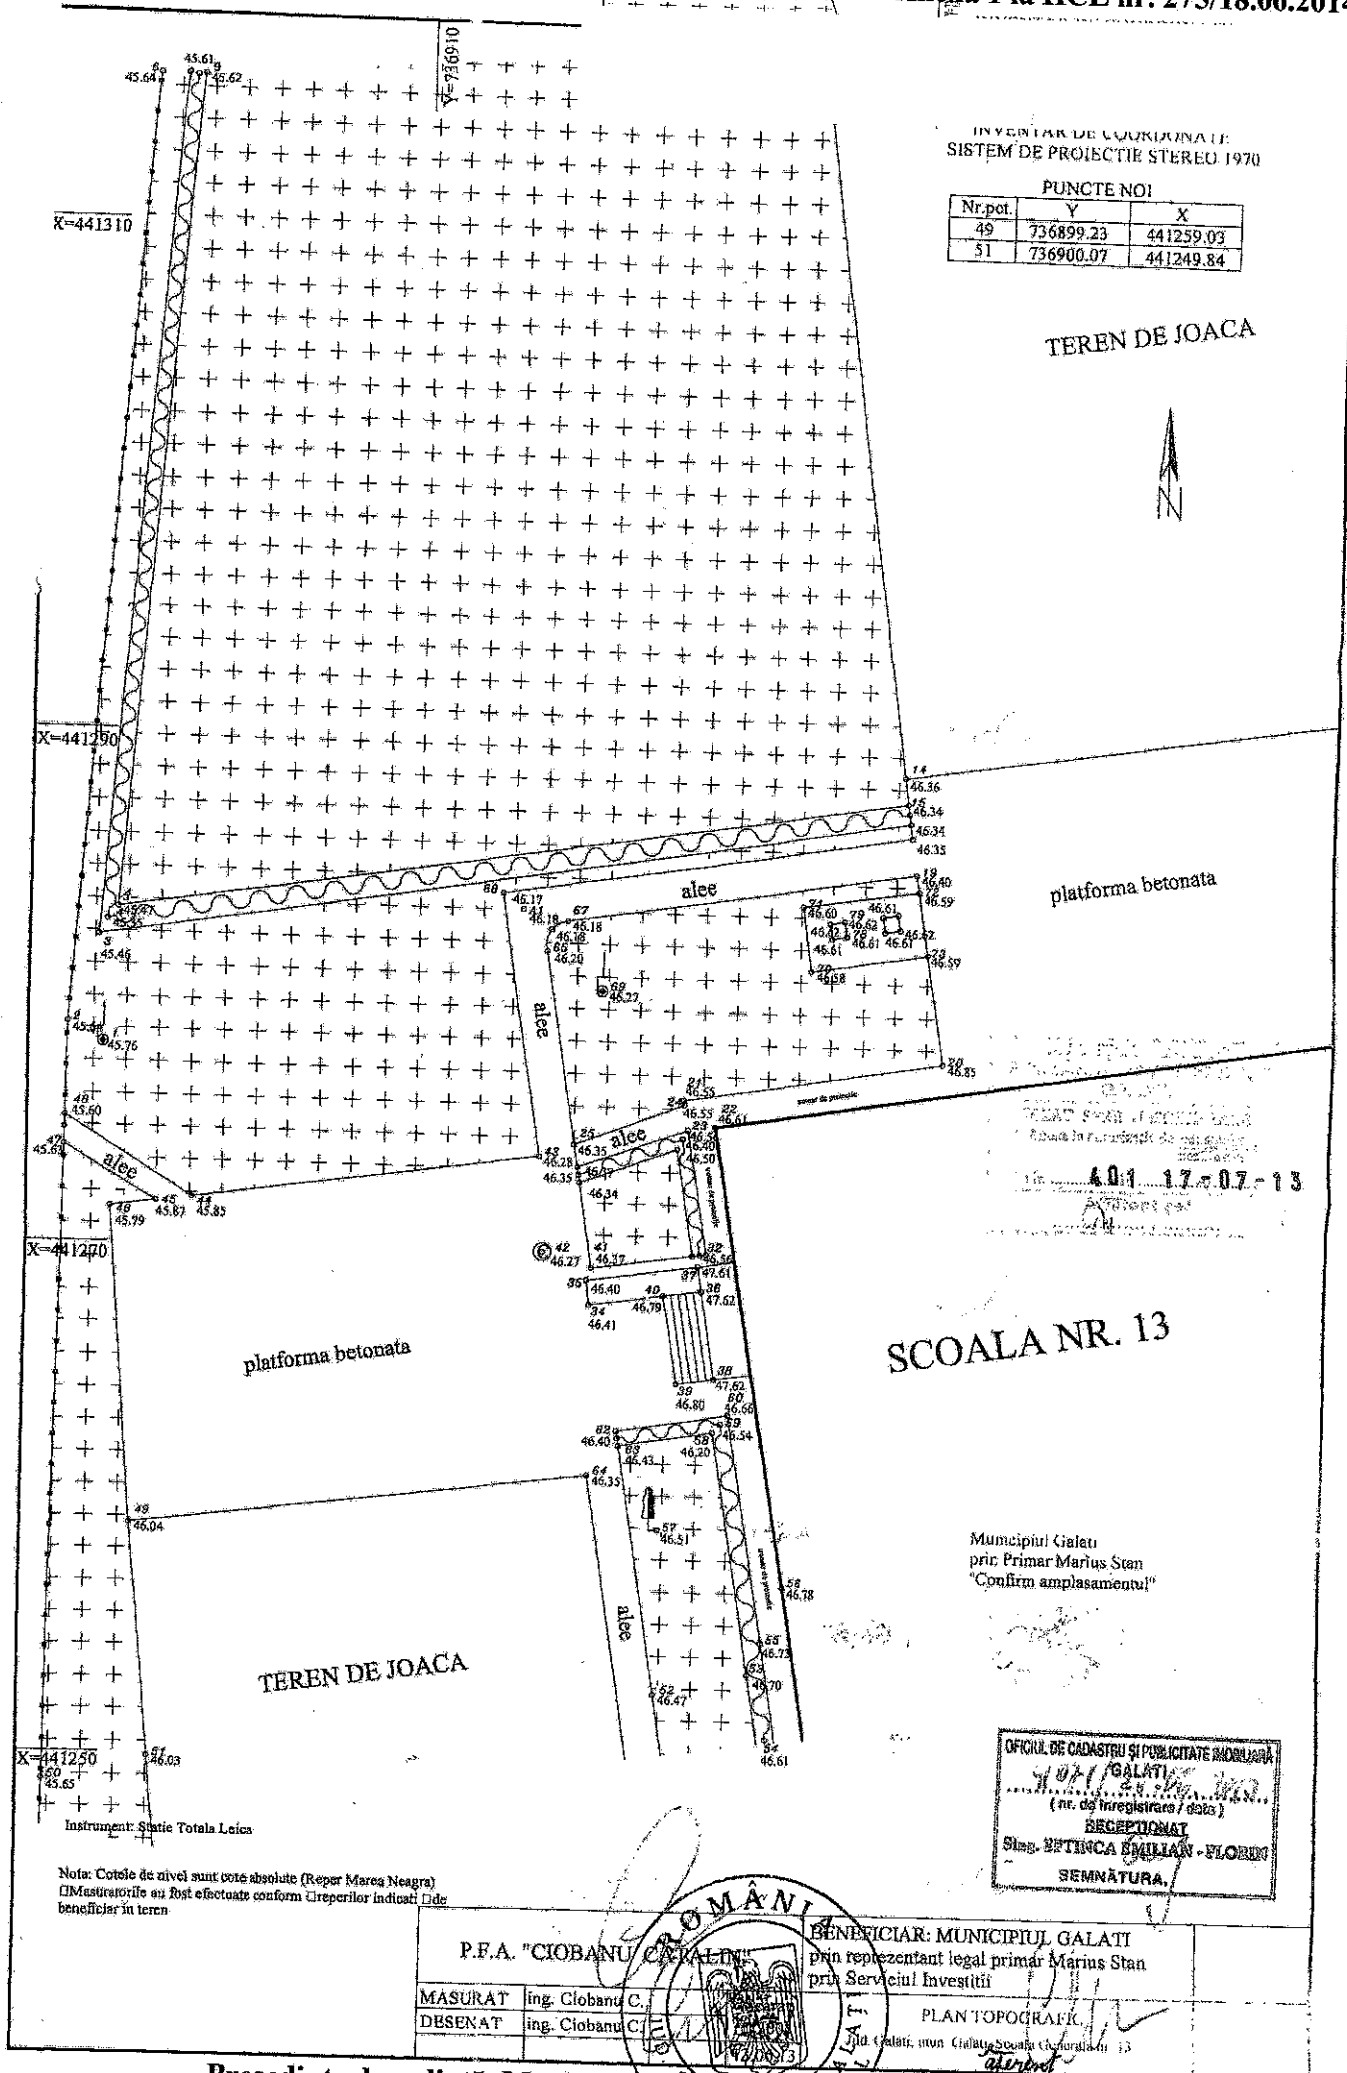

401.17.07-13

SCOALA NR. 13

Municipiul Galati
prin Primar Marius Stan
"Confirm amplasamentul"

OFICIUL DE CADASTRU SI PUBLICITATE IMOBILIARA
GALATI
(nr. de inregistrare / data)
RECEPUTA
Simg. BETINCA EMILIAN - FLORENT
SEMNATURA

Nota: Cotele de nivel sunt cote absolute (Reper Marea Neagra)
Măsurătorile au fost efectuate conform Cărilor indicate de
beneficiar în teren

P.F.A. "CIOBANU C. RALEA"		BENEFICIAR: MUNICIPIUL GALATI prin reprezentant legal primar Marius Stan prin Serviciul Investitii	
MASURAT	ing. Cioabanu C.	PLAN TOPOGRAFIC Galati, mun. Galati, Seala Căminului 13	
DESENAT	ing. Cioabanu C.		

Președinte de ședință, Monica Dascălu

INVENTAR DE COORDONATE
SISTEM DE PROIECTIE STEREO 1970

PUNCTE NOI

Nr.pnt.	Y	X
65	736228.15	444022.59
66	736228.15	444022.59

SALA DE DANS

TEREN DE JOACA

platforma betonata

SCOLA NR. 33

Municipiul Galati
prin Primar Marius Stan
"Confirm amplasamentul"

Instrument: Stație Totală Leica

Nota: Cotele de nivel sunt cote absolute (Reper Marca Neagru)
Măsurătorile au fost efectuate conform repertoriului indicat de
beneficiar în teren

OFICIUL DE CADASTRU ȘI PUBLICITATE IMOBILIARĂ
GALATI
(nr. de înregistrare / data)
RECEPȚIONAT
Ing. GEORGESCU IULIAN
SEMNĂTURA.

P.F.A. "CIOBANU CATALIN"				BENEFICIAR: MUNICIPIUL GALATI prin reprezentant legal primar Marius Stan primar Serviciul Investiții	
MASURAT	ing. Ciobanu C.	Scara	1:200	PLAN TOPOGRAFIC	
DESENAT	ing. Ciobanu C.	3.06.13		mun. Galati, Scoala Generala nr. 33	

Președinte de ședință, Monica Dascălu

INVENTAR DE COORDONATE
SISTEM DE PROIECTIE STEREO 1970

PUNCTE NOI

Nr.pct.	Y	X
2	735954.87	443102.40
3	735951.65	443103.61

