

HOTĂRÂREA nr. 358

din 25.09.2014

privind: acordarea dreptului de uz asupra terenului, în suprafață de 1 mp, amplasat la intersecția str. Războieni cu str. Bucovinei, proprietate publică a municipiului Galați

Inițiator: Primarul Municipiului Galați, Marius Stan;

Numărul și data depunerii proiectului de hotărâre: 407/19.09.2014

Consiliul local al municipiului Galați, întrunit în ședință ordinară în data de 25.09.2014;

Având în vedere expunerea de motive nr. 96626/18.09.2014, a inițiatorului, Primarul municipiului Galați, Marius Stan;

Având în vedere raportul de specialitate nr. 96658/19.09.2014, al Direcției Generale de Dezvoltare;

Având în vedere raportul de avizare al Comisiei de Buget Finanțe, Administrarea Domeniului public și privat al Municipiului;

Văzând cererea nr. 3368/13.02.2014 a GDF SUEZ Energy România înregistrată la Registratura Generală a Municipiului Galați sub nr. 13943/21.03.2014;

Având în vedere dispozițiile art. 109 din Legea nr. 123/2012 a energiei electrice și a gazelor naturale, cu modificările și completările ulterioare;

Având în vedere dispozițiile art. 36 alin. (1), din Legea 215/2001 a administrației publice locale, republicată, cu modificările și completările ulterioare;

În temeiul art. 45, alin. (3) din Legea administrației publice locale nr. 215/2001, republicată, cu modificările și completările ulterioare,

HOTĂRĂȘTE:

Art. 1 – Se aprobă darea în folosință gratuită, pe durata existenței construcției-stație de protecție catodică, în scopul realizării protecției împotriva coroziunii a conductelor metalice îngropate aferente rețelei de alimentare cu gaze naturale de joasă presiune din zonă - a terenului proprietatea publică a municipiului Galați, în suprafață de 1 mp, amplasat la intersecția str. Războieni cu str. Bucovinei, conform anexei care face parte integrantă din prezenta hotărâre.

Art. 2 - Primarul municipiului Galați se împuternicește cu ducerea la îndeplinire a prevederilor acestei hotărâri.

Art. 3– Secretarul municipiului Galați va asigura transmiterea și publicitatea prezentei hotărâri.

Președinte de ședință,

Victor Dobrea



Contrasemnează,

Secretarul Municipiului Galați,

Radu Octavian Kovacs

A handwritten signature, likely of the Secretary, Radu Octavian Kovacs.

SUPORT TOPOGRAFIC SCARA 1:500

INTRAVILAN GALATI STR. BUCOVINEI, JUD GLATI
BENEFICIAR: GDF SUEZ ENERGY SA

CALCULUL SUPRAFEȚEI CABINA SPC

Nr. Pot.	Coordonate pe de contur		Lungimi latari D(0,1+1)
	X [m]	Y [m]	
1	443824.537	737676.336	1.000
2	443823.537	737676.336	1.000
3	443823.537	737675.336	1.000
4	443824.537	737675.336	1.000
S = 1 mp			


COORDONATE PAV
443822.797 737678.221

LEGENDA:

- LIMITA PROPRIETATE
- AX DRUM
- MARGINE DRUM
- CAMIN
- CAMIN VANA GAZE
- TROTUAR
- STALP BETON

SC BLUETOPO CONSTRUCT SRL
Sediu: Rameni-Sasa, Jud Buzau
AUTORIZATIE:
RO-BJ 0105

SUPORT TOPOGRAFIC CONFORM LEGII NR. 36/1991
REPUBLICATA IN 2004
PROIECTAREA SI REDACTAREA
PROIECTULUI CANTONALA PENTRU INSTRUMENTARE
A CAZELOR NATURALE
BENEFICIAR: SC GDF SUEZ ENERGY SA

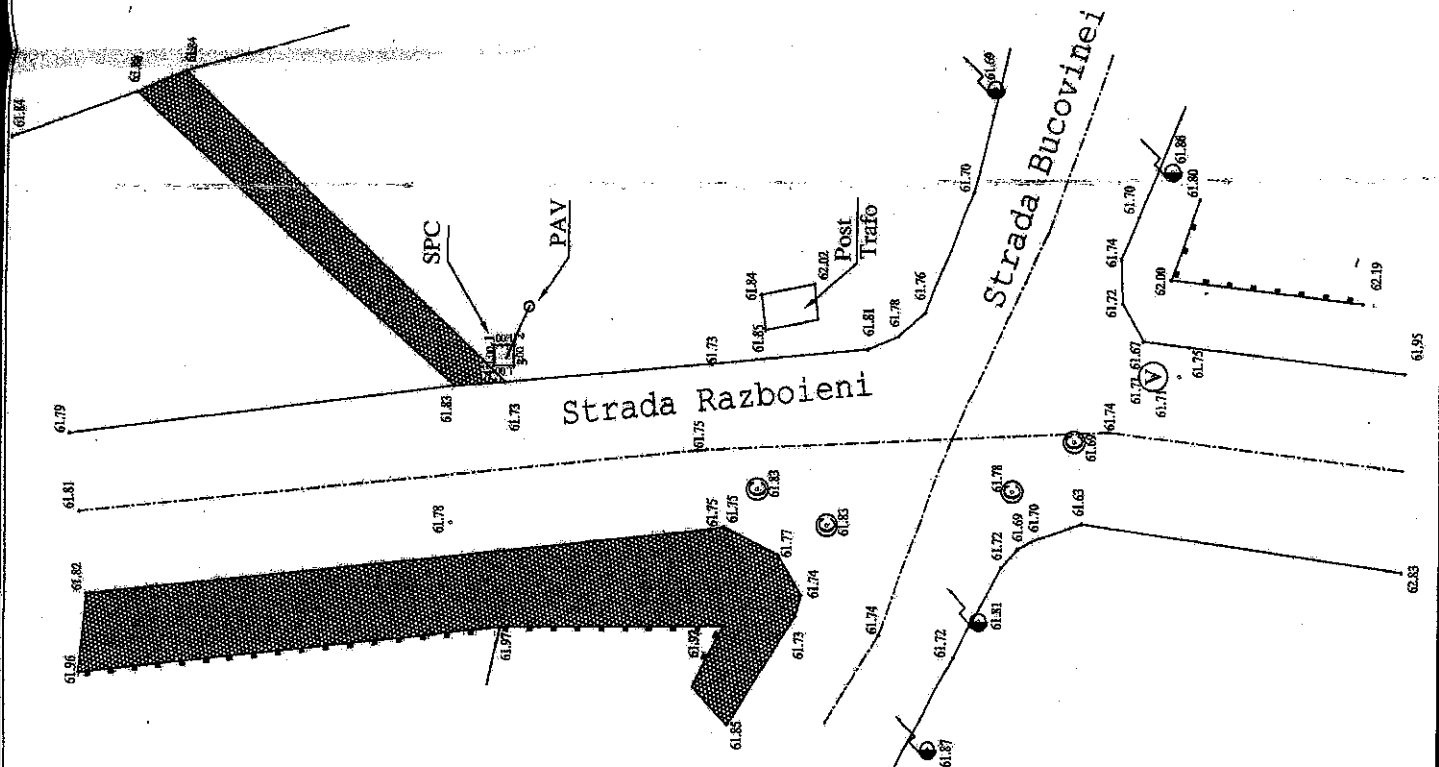

Președinte de ședință,
Victor Dobrea

