

ROMÂNIA
JUDEȚUL GALAȚI
MUNICIPIUL GALAȚI
CONSILIUL LOCAL

HOTĂRÂREA nr. 56

din 27.02.2014

privind: acordul Consiliului Local pentru schimbarea destinației unei părți din corpul „Extindere Liceu” din incinta Colegiului Tehnic Aurel Vlaicu Galați din spațiu destinat învățământului în sediu al Bibliotecii Municipale „Paul Păltânea”

Inițiator: Viceprimarul municipiului Galați, Florin Popa

Numărul și data depunerii proiectului de hotărâre: 76/18.02.2014

Consiliul local al municipiului Galați, întrunit în ședință ordinară în data de 27.02. 2014;

Având în vedere expunerea de motive înregistrată sub nr. 17222/18.02.2014, a inițiatorului - Viceprimarul municipiului Galați, Florin Popa;

Având în vedere raportul comun de specialitate nr. 17224/18.02.2014, al Direcției Generale Buget Finante, al Direcției Generale de Dezvoltare și al Serviciului Juridic și Legalitate;

Având în vedere raportul de avizare al Comisiei de Buget Finanțe, Administrarea Domeniului Public și Privat al municipiului Galați;

Având în vedere raportul de avizare al Comisiei pentru activități științifice, învățământ, sănătate, culte, cultură, tineret, asistență socială, sport și agrement;

Având în vedere dispozițiile art. 36 alin. (1) și art. 124 din Legea administrației publice locale nr. 215/2001, republicată în 2007, cu modificările și completările ulterioare;

Având în vedere dispozițiile art. 112 alin. (2) și alin. (6) din Legea educației naționale nr. 1/2011, cu modificările și completările ulterioare;

În temeiul art. 45, alin. (3) din Legea administrației publice locale nr. 215/2001, republicată în 2007, cu modificările și completările ulterioare;

HOTĂRĂȘTE:

Art. 1- Se aprobă schimbarea destinației parterului și etajului I din corpul "Extindere liceu" din incinta Colegiului Tehnic Aurel Vlaicu situat în Galați, strada 1 Decembrie 1918 nr. 25, aflat în domeniul public al municipiului Galați și administrarea Colegiului Tehnic Aurel Vlaicu, din spațiu destinat învățământului în sediul Bibliotecii Municipale "Paul Păltânea", cu următoarele destinații: parter- depozit carte, etaj I – sediu bibliotecă.

Imobilul cu o suprafață desfășurată de aproximativ 767,51 mp este individualizat în anexele 1, 2 și 3 care fac parte integrantă din prezenta hotărâre.

Art. 2- Se aprobă preluarea imobilului identificat la art. 1 din administrarea Colegiului Tehnic "Aurel Vlaicu" în administrarea Consiliului Local al municipiului Galați.

Art. 3- Se aprobă transmiterea în folosință gratuită a imobilului identificat la art. 1, către Fundația Andreiana Juventus, pe durata funcționării Bibliotecii Municipale "Paul Păltânea".

Art. 4- Prevederile art. 1, 2 și 3 intră în vigoare după obținerea avizului conform al Ministrului Educației Naționale.

Art. 5 - Se abrogă HCL nr. 216/20.12.2012.

Art. 6 - Primarul municipiului Galați se împuternicește cu ducerea la îndeplinire a prevederilor acestei hotărâri.

Art. 7 - Secretarul municipiului Galați va asigura transmiterea și publicitatea prezentei hotărâri.



Contrasemnează,
Secretarul municipiului Galați,
Radu Octavian Kovacs


Anexa 1 la HCL nr. 56/27.02.2014
PLAN DE AMPLASAMENT SI DELIMITARE A BUNULUI IMOBIL
 SCARA: 1 : 1000

Judetul: Galati,
 Teritoriu administrativ: Galati,
 Cod SIRUTA: 17-75105,
ADRESA:
 Str. 1 Decembrie 1918, nr. 25
 Grup Scolar Industrial
 Metalurgic
 (Partea de Est)

Numele si prenumele proprietarului :
CONSILIUL LOCAL GALATI
ADRESA:
 Strada: Domneasca, nr. 38,
 Localitatea: Galati
 Judetul: Galati

Nr. cadastral: R631


Nr. aviz: 1539/12.10.2004

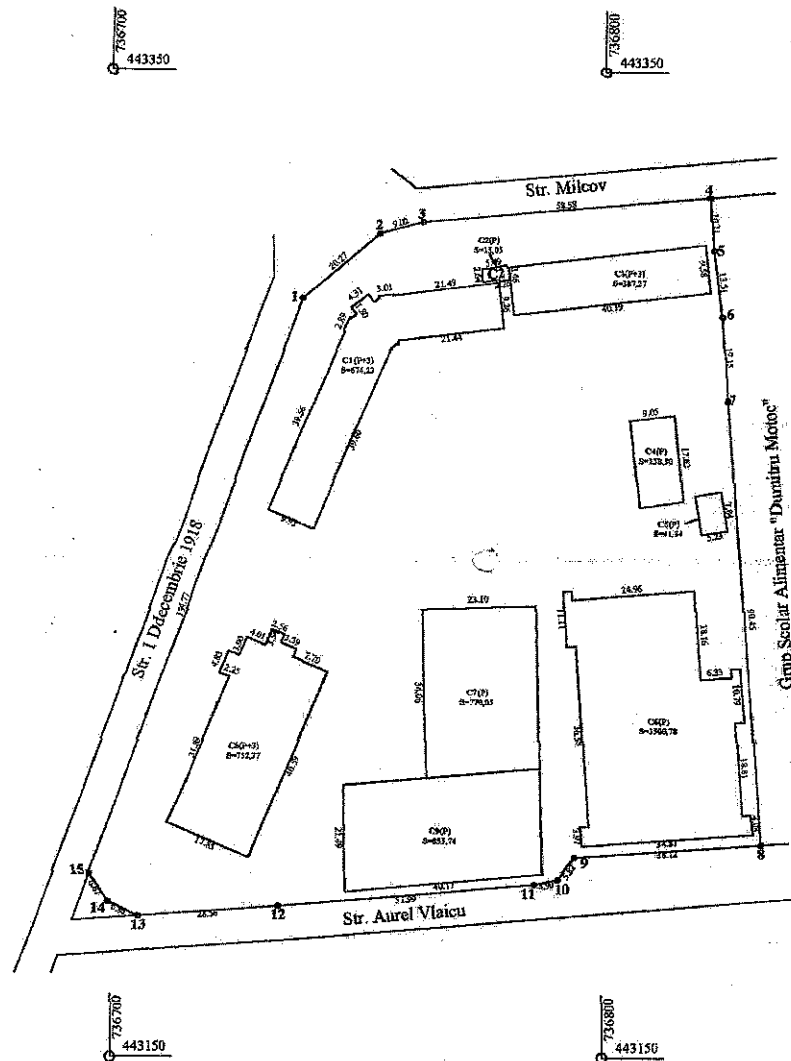

SITUATIE SUPRAFETE

Suprafata incinta (Curti-Constructii) = 14575,99 mp
 Total suprafata construita la sol (C1 + ... + C9) = 5155,13 mp
 repartizata astfel:
 Suprafata corp C1 (Sali de clasa) = 674,23 mp
 Suprafata corp C2 (Magazie) = 15,05 mp
 Suprafata corp C3 (Sali de clasa) = 387,27 mp
 Suprafata corp C4 (Teren sport) = 158,30 mp
 Suprafata corp C5 (P.T.) = 41,34 mp
 Suprafata corp C6 (Sala de Sport) = 1500,78 mp
 Suprafata corp C7 (Teren sport) = 770,05 mp
 Suprafata corp C8 (Intenat) = 752,37 mp
 Suprafata corp C9 (Teren sport) = 855,74 mp
 Suprafata libera (teren liber) = 9420,86 mp
 Procent de ocupare la sol = 35,37 %

Instrument: Statie Totala SOKKIA SET 3BII
 echipata cu SDR24

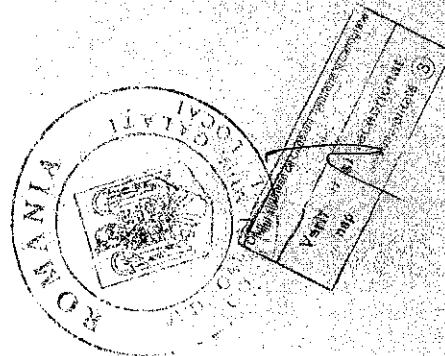


PLAN DE AMPLASAMENT SI DELIMITARE A BUNULUI IMOBIL
SCARA: 1 : 1000

Judetul: Galati,
Teritoriu administrativ: Galati,
Cod SIRUTA: 17-75105,
ADRESA:
Str. 1 Decembrie 1918, nr. 25
Grup Scolar Industrial
Metalurgic
(Partea de Vest)

Numele si prenumele proprietarului:
CONSILIUL LOCAL GALATI
ADRESA:
Strada Domneasca, nr. 38,
Localitatea: Galati
Judetul: Galati

Nr. cadastral: 12638

Nr. aviz: 1639.122.105/2004

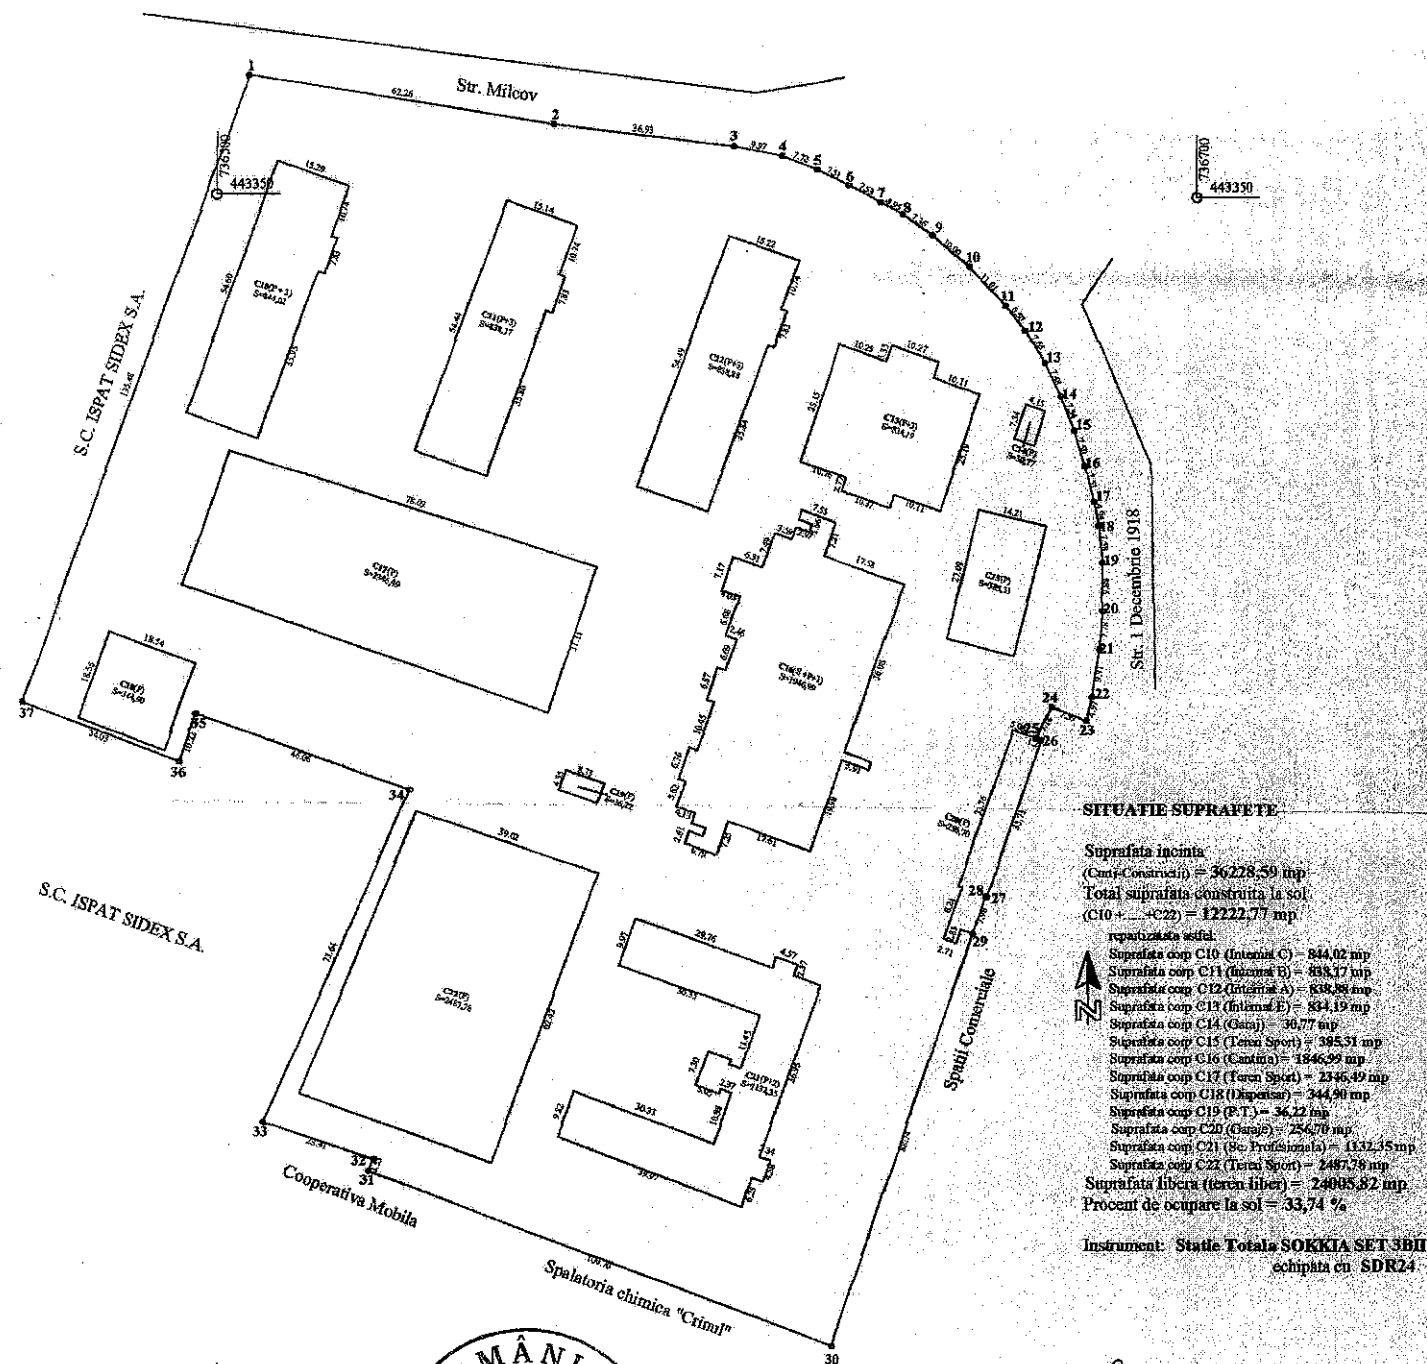

SITUATIE SUPRAFETE

Suprafata incinta
(Cmp. Construcii) = 36228,59 mp
Total suprafata construita la sol
(C10 + ... + C22) = 12222,77 mp
repartizata astfel:
Suprafata corp C10 (Internat C) = 844,02 mp
Suprafata corp C11 (Internat B) = 838,17 mp
Suprafata corp C12 (Internat A) = 838,88 mp
Suprafata corp C13 (Internat E) = 834,19 mp
Suprafata corp C14 (Gara) = 30,77 mp
Suprafata corp C15 (Tara Sport) = 395,51 mp
Suprafata corp C16 (Cantina) = 1846,99 mp
Suprafata corp C17 (Tara Sport) = 2346,49 mp
Suprafata corp C18 (Magazin) = 344,90 mp
Suprafata corp C19 (P.T.) = 36,22 mp
Suprafata corp C20 (Garaj) = 254,70 mp
Suprafata corp C21 (Se. Profesionala) = 1312,45 mp
Suprafata corp C22 (Tara Sport) = 2487,79 mp
Suprafata libera (teren liber) = 24085,82 mp
Procent de ocupare la sol = 33,74 %

Instrument: Statie Totala SOKKIA SET 3BII
echipata cu SDR24

