

ROMÂNIA
JUDEȚUL GALAȚI
MUNICIPIUL GALAȚI
CONSILIUL LOCAL

HOTĂRÂREA nr. 105

din 26.03.2015

*privind: trecerea din proprietatea publică în proprietatea privată a Municipiului Galați
a terenului în suprafață de 31427 mp, situat în Municipiul Galați, str.
Constantin Levaditti, nr. 18*

Inițiator: Primarul Municipiului Galați, Marius Stan

Numărul și data depunerii proiectului de hotărâre: 118/17.03.2014

*Consiliul local al Municipiului Galați, întrunit în ședință ordinară, în data de
26.03.2015;*

*Având în vedere expunerea de motive nr. 31782/17.03.2015, a inițiatorului-
Primarul Municipiului Galați, Marius Stan;*

*Având în vedere raportul comun de specialitate nr. 31784/17.03.2015, al
Direcției Generale de Dezvoltare și Serviciului Juridic și Legalitate;*

*Având în vedere raportul de avizare a comisiei de buget finanțe, administrarea
domeniului public și privat al municipiului;*

*Având în vedere dispozițiile art. 1, alin. (1), (2) și (5) din Legea nr. 10/2001
privind regimul juridic al unor imobile preluate în mod abuziv în perioada 6 martie
1945 – 22 decembrie 1989, republicată, cu modificările și completările ulterioare;*

*Având în vedere dispozițiile art. 10, alin. (2) din Legea nr. 213/1998 privind
bunurile proprietate publică, republicată cu modificările și completările ulterioare;*

*Având în vedere dispozițiile art. 36, alin. (1) din Legea administrației publice
locale nr. 215/2001, republicată, cu modificările și completările ulterioare;*

În temeiul art. 45, alin. (3) din Legea administrației publice locale nr. 215/2001, republicată, cu modificările și completările ulterioare,

HOTĂRĂȘTE:

Art. 1 – Se aprobă trecerea din proprietatea publică în proprietatea privată a Municipiului Galați a terenului în suprafață de 31427 mp, situat în Municipiul Galați, str. Constantin Levaditti, nr. 18.


Terenul este individualizat în anexa care face parte integrantă din prezenta hotărâre.

Art. 2 – Primarul Municipiului Galați se împuternicește cu aducerea la îndeplinire a prevederilor prezentei hotărâri.

Art. 3 – Secretarul Municipiului Galați va asigura transmiterea și publicitatea prezentei hotărâri.



Contrasemnează,
Secretarul Municipiului Galați,
Radu Octavian Kovacs

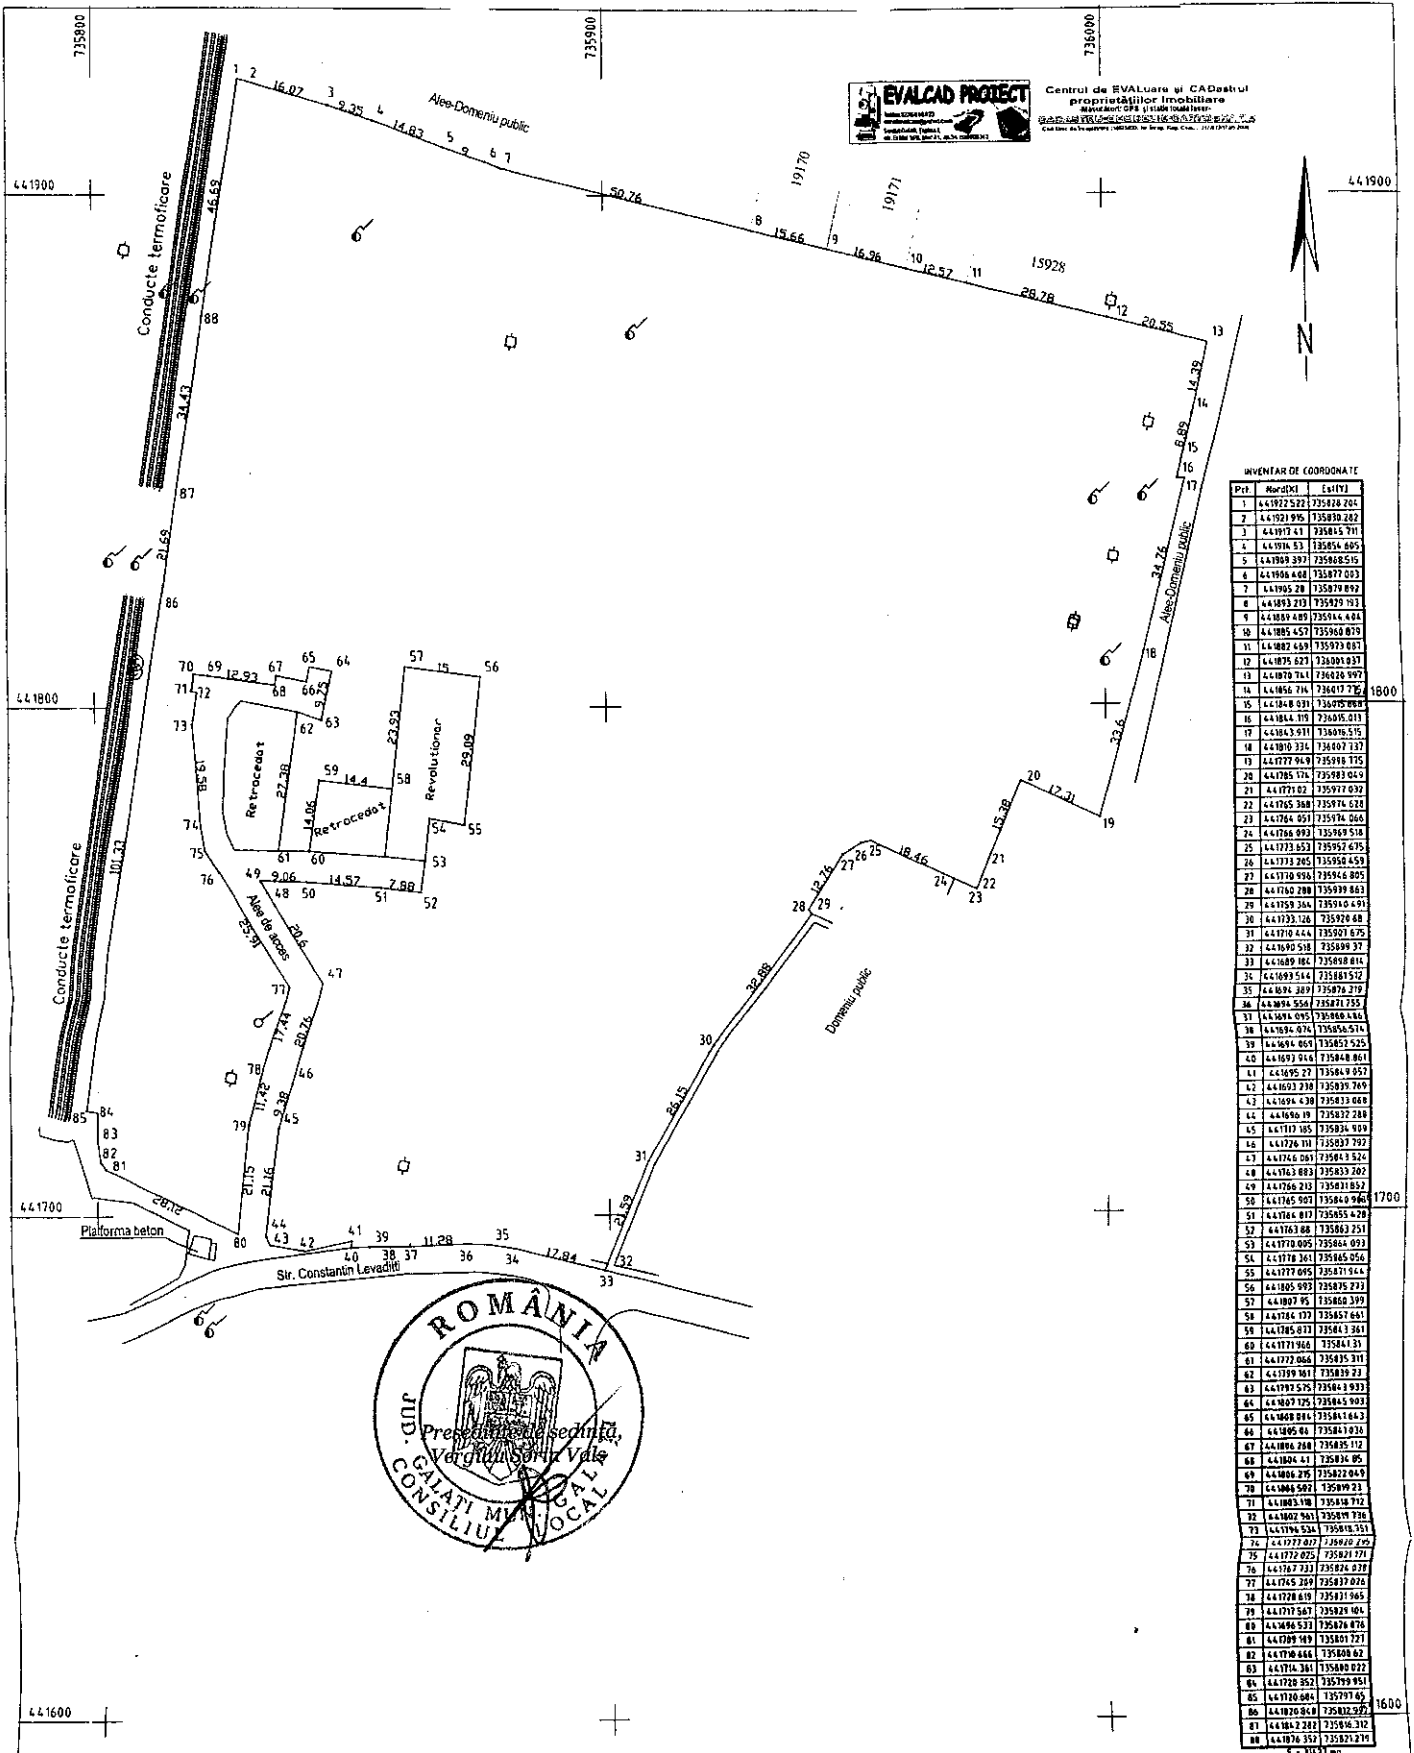

INVENTAR DE COORDONATE

Pkt	Nordic	Est (Y)
1	441922.522	735828.204
2	441921.996	735830.282
3	441917.41	735815.711
4	441916.53	735815.695
5	441915.397	735805.575
6	441914.428	735817.033
7	441905.28	735819.992
8	441813.213	735829.153
9	441859.489	735844.404
10	441885.457	735860.819
11	441887.439	735973.851
12	441875.627	736001.837
13	441870.761	736026.997
14	441856.781	736077.776
15	441848.631	736089.899
16	441844.195	736105.011
17	441843.911	736106.515
18	441810.334	736107.137
19	441777.949	735918.175
20	441785.174	735983.049
21	441771.02	735977.032
22	441765.348	735974.628
23	441764.051	735974.066
24	441768.892	735969.518
25	441733.353	735957.475
26	441732.285	735958.459
27	441710.936	735946.805
28	441700.288	735939.863
29	441759.304	735910.491
30	441733.126	735926.68
31	441710.444	735921.675
32	441690.518	735889.37
33	441689.184	735888.814
34	441693.544	735885.52
35	441692.389	735879.219
36	441694.554	735871.755
37	441694.095	735868.146
38	441694.074	735865.514
39	441694.061	735865.525
40	441691.016	735848.801
41	441695.27	735848.051
42	441693.218	735835.245
43	441694.438	735833.068
44	441690.19	735837.288
45	441717.185	735834.909
46	441726.111	735837.792
47	441746.081	735841.524
48	441763.883	735839.202
49	441766.213	735831.892
50	441745.987	735840.966
51	441764.417	735855.429
52	441763.88	735863.251
53	441770.005	735864.093
54	441778.361	735865.056
55	441777.045	735871.944
56	441805.993	735875.232
57	441807.95	735880.399
58	441784.177	735867.661
59	441785.073	735843.381
60	441771.962	735841.31
61	441772.864	735845.311
62	441789.181	735839.22
63	441792.575	735841.933
64	441807.125	735845.903
65	441808.014	735841.642
66	441805.41	735841.036
67	441806.288	735835.112
68	441804.51	735834.95
69	441806.275	735829.849
70	441804.501	735829.23
71	441803.118	735834.712
72	441802.941	735829.736
73	441794.524	735810.351
74	441777.017	735810.429
75	441772.025	735801.771
76	441767.213	735824.272
77	441745.289	735817.026
78	441728.619	735821.965
79	441717.587	735821.104
80	441696.537	735826.876
81	441789.149	735801.727
82	441770.666	735808.02
83	441714.381	735800.022
84	441728.352	735799.951
85	441804.044	735797.45
86	441820.849	735822.397
87	441812.282	735816.312
88	441816.352	735827.271

S = 3421 mp

Limitele au fost indicate de proprietar si masurate in prezenta lui

OFICINA DE CADASTRU SI TERENURI
Municipalitate Galati
(nr. de inregistrare 6404)
RECEPȚIONAL
Săg. EFTINCA EMILIAN - FLORIN
SEMNĂTURĂ

PLAN DE AMPLASAMENT IN ZONA
Scara 1:1000

Adresa imobil: Mun. Galati, Str. Constantin Levaditi nr. 18-Sfatia 110km
Documentatie Topografica pentru obtinerea Ordinului Prefecturii

Aviz nr. / 2010

Executant
Evalcad Proiect
Ing. Andrei A

Data 22.11.2010

Masurat de Ing. Teodor B. Ing. Agostin S
Desenat Ing. Călin Victor
Aprobat Ing. Călin Victor
Verificat Ing. Alexandru P. Constantin