

ROMANIA
JUDEȚUL GALAȚI
MUNICIPIUL GALAȚI
CONSILIUL LOCAL

HOTĂRÂREA nr. 159

din 30.04.2015

privind: dezmembrarea terenului în suprafață de 15467 mp, situat în Galați, str. Tunelului, nr. 4, în 2 loturi

Inițiator: Primarul municipiului Galați, Marius Stan
Numărul și data depunerii proiectului de hotărâre: 169/15.04.2015

Consiliul local al municipiului Galați, întrunit în ședința ordinară din data de 30.04.2015;

Având în vedere expunerea de motive nr. 42948/15.04.2015 a inițiatorului - Primarul municipiului Galați, Marius Stan;

Având în vedere raportul comun de specialitate nr. 42950/15.04.2015 al Direcției Generale de Dezvoltare și a Serviciului Juridic și Legalitate;

Având în vedere raportul de avizare comisiei de buget, finanțe, administrarea domeniului public și privat al municipiului;

Văzând Ordinul Instituției Prefectului nr. 142/26.04.2007 privind atribuirea în proprietatea privată a municipiului Galați a suprafeței de 58896,7468 m.p. teren intravilan situat în Galați, strada Prundului, Parc CFR , precum și referatul de admitere dezmembrare imobil nr. 16353/04.03.2015;

Având în vedere dispozițiile H.C.L. nr. 155/29.04.2014 privind aprobarea vânzării terenului cu suprafața de 1.500,00m.p., intravilan, proprietate privată a Municipiului Galați, situat în Str. Traian – Bariera Traian;

Având în vedere dispozițiile Legii nr. 7/1996 a cadastrului și a publicității imobiliare, republicată, cu modificările și completările ulterioare;

Având în vedere dispozițiile Ordinului Directorului General al Agenției Naționale de Cadastru și Publicitate Imobiliară nr. 700/2014, cu modificările și completările ulterioare;

Având în vedere dispozițiile art. 36, alin. (1) din Legea administrației publice locale nr. 215/2001, republicată, cu modificările și completările ulterioare;

În temeiul art. 45, alin. (3) din Legea administrației publice locale nr. 215/2001, republicată, cu modificările și completările ulterioare,

HOTĂRĂȘTE:


Art. 1 – Se aprobă dezmembrarea terenului în suprafață de 15467 mp, situat în Galați, Str. Tunelului nr. 4, în 2 loturi, după cum urmează:

- Teren în suprafață de 1500 mp situat în str. Tunelului, nr. 4, lot 2/1, având numărul cadastral 120952 va constitui Lot 1 (teren ce face obiectul H.C.L. nr. 155/29.04.2014);
- Teren în suprafață de 13967 mp situat în str. Tunelului nr. 4, lot 2/2, având numărul cadastral 120953 va constitui Lot 2 (teren ce va rămâne în proprietatea privată a Municipiului Galați).

Terenul este individualizat în anexa care face parte integrantă din prezenta hotărâre.

Art. 2 – Primarul Municipiului Galați se împuternicește cu aducerea la îndeplinire a prevederilor prezentei hotărâri.

Art. 3 – Secretarul Municipiului Galați va asigura transmiterea și publicitatea prezentei hotărâri.

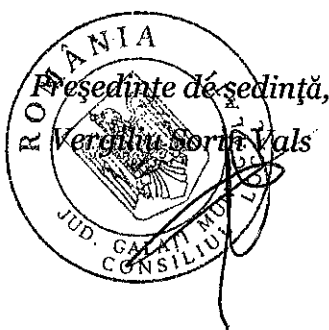

Contrasemnează,
Secretarul municipiului Galați,
Radu Octavian Kovacs

Nr. Carte Funciare	Unitatea Administrativ Teritoriala (UAT)
120489	Galati



Noia: Lotul 2/2 = 1396/mp este afectat de suprapunere reală parțială cu imobilul din CF 1

[illegible]

Semnatura și stampă

Semnatura si pecete / 06.03.2010
Data 16.03.
Căminul de Cădeală în Publicitate Imobiliară Scalet
Căminul de Cădeală în Publicitate Imobiliară Scalet
În numele Președintelui DUMITRU ȘTEFIA
PĂRȘANU CADEALĂ ȘTEFIA

Stampila BCPI

Y=737800

Y=737700

Y=737600

Y=737500


X=445150

X=445050

ANEXA NR. 135 la regulamentul

Plan de amplasament si delimitare a imobilului
SCARA - 1:1000

Nr. cadastral	Suprafata masurata a imobilului (mp)	Adresa imobilului
120438	13967	Jud. Galati, mun. Galati, str. Tunaletului, nr. 4, Lot 22
Nr. Carte Funciara		Unitatea Administrativ Teritoriala (UAT)
		Galati

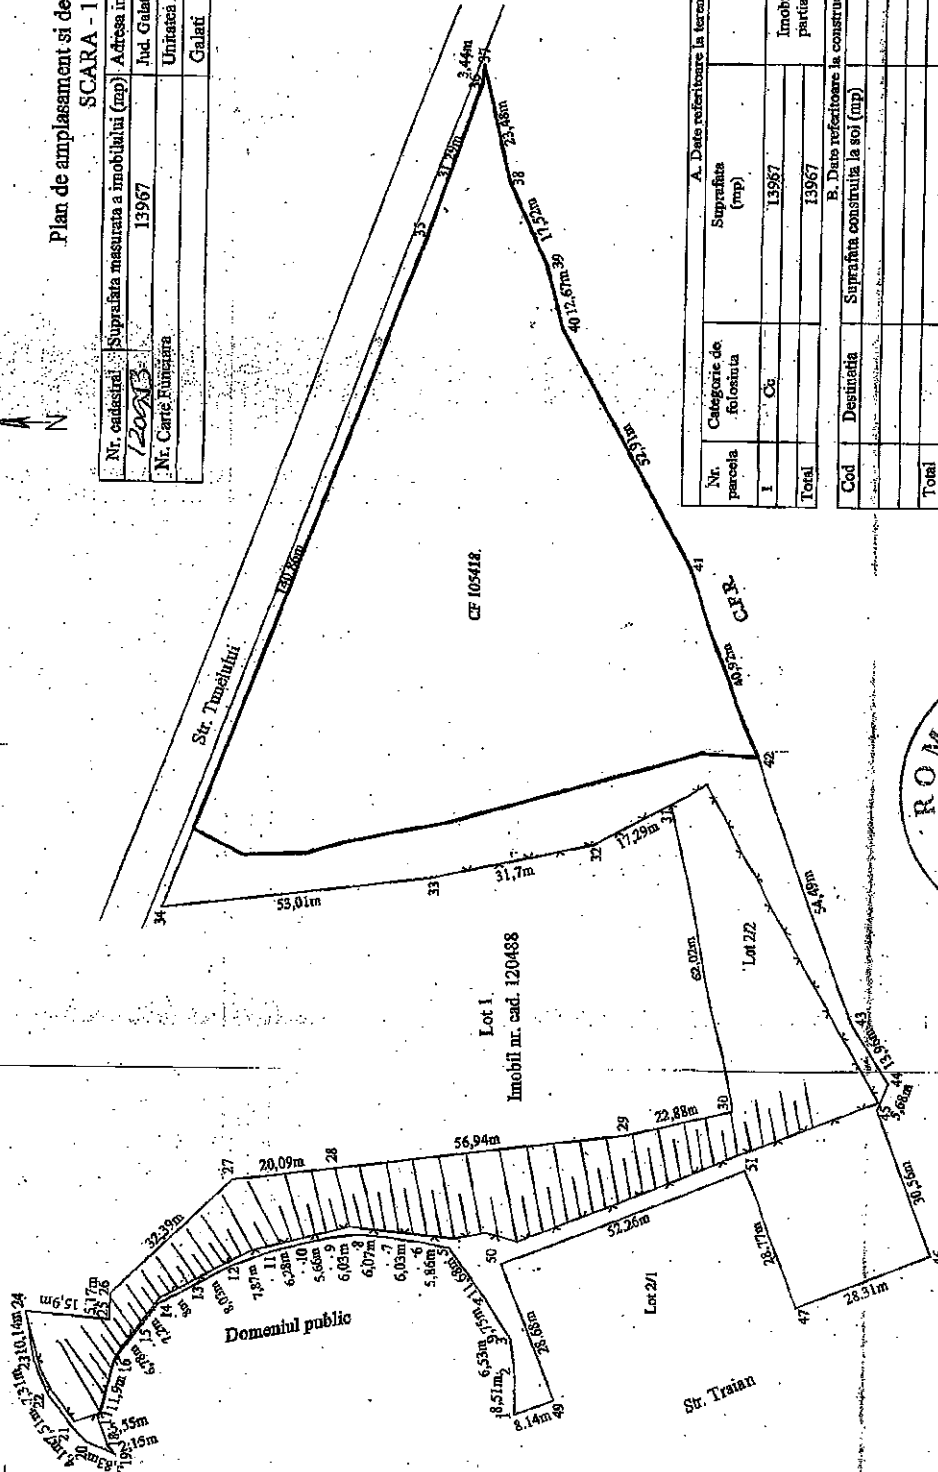

A. Date referitoare la teren		
Nr. parceda	Categorie de folosinta	Suprafata (mp)
1	Ce	13987
Total		13967

B. Date referitoare la constructii		
Cod	Destinatie	Suprafata construita la sol (mp)
Total		

C. Date referitoare la constructii	
Destinatie	Suprafata construita la sol (mp)
Total	

Suprafata totala masurata a imobilului = 13967 mp

Eveniment CIOBANU CATALIN

Confirm executarea masuratorilor la teren, corectitudinea intocmirii documentatiei cadastrale si corespundenta acesteia cu realitatea din teren.

Semnatura si stampila

Date: 16.02.2015

Inspector

Confirm introducerea imobilului in baza de date integrata si atribuirea numarului cadastral

Semnatura si stampila

16.03.2015

Stampila BCP

Funcie si Prezenta: DIACU TRU SORINA

Funcie: INSPECTOR CADASTRAL




Nota: Lotul 22 = 13967mp este afectat de suprapunerea reale, paritiale cu imobilul din CF 105412 pe zona evidentiata

X=445050

Plan de amplasament si delimitare a imobilului

SCARA - 1:1000

Nr. cadastral	Suprafata masurata a imobilului (mp)	Adresa imobilului
620952	1500	Jud. Galati, mun. Galati, str. Tunelului, nr. 4, Lot 2/1
Nr. Carte Funciara	Unitatea Administrativ Teritoriala (UAT)	
	Galati	

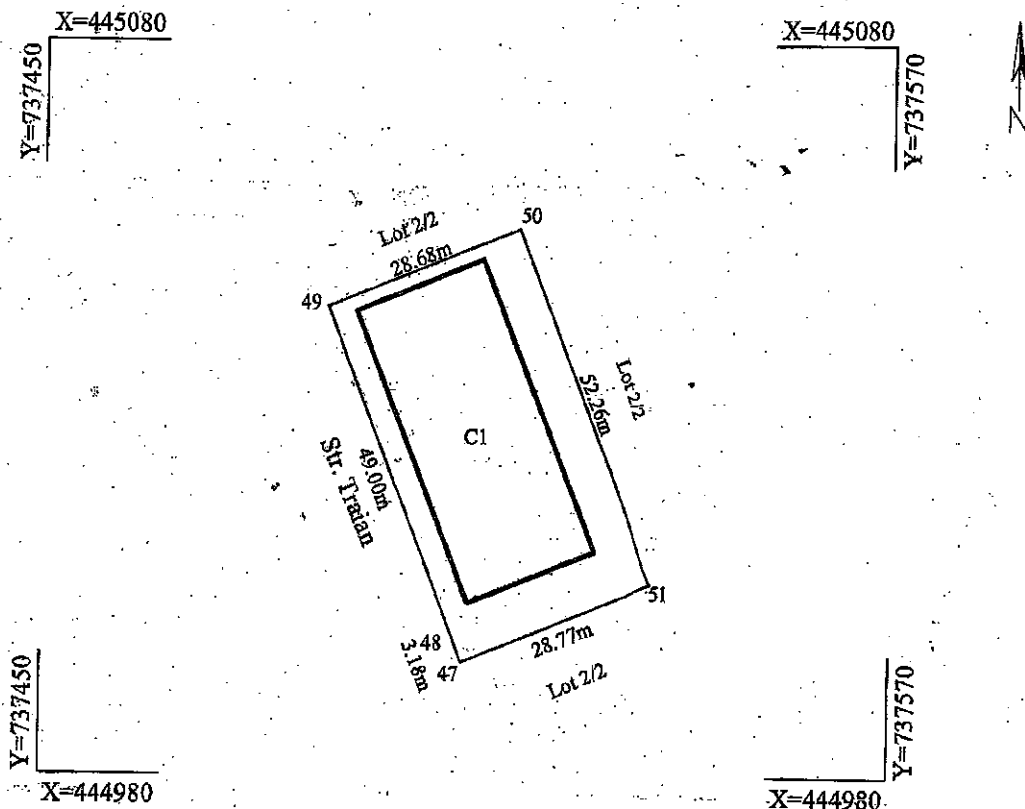

Nota: Accesul la lotul 2/1 se va face prin str. Traian.

A. Date referitoare la teren			
Nr. parcela	Categorie de folosinta	Suprafata (mp)	Mentiiuni
1	Cc	1500	Imobil neimprejmuit,
Total		1500	

B. Date referitoare la constructii			
Cod	Destinatia	Suprafata construita la sol (mp)	Mentiiuni
C1	CIE	817	Spatiu comercial - propr. SC ARCADE COMPANY SA
Total		817	

Suprafata totala masurata a imobilului = 1500 mp

Executant CIOBANU CATALIN Confirm executarea masuratori teren, corectitudinea intocmirii documentatiei cadastrale si corespundenta acesteia cu realitatea din teren Semnatura si stampila Data: 16.02.2015	Inspector Confirm introducerea imobilului in baza de date integrate si atribuirea numarului cadastral Nume, Semnatura si parafa Stampila BCPI
---	---

Preşedinte de şedinţă, Vergiliu Sorin Vals