

HOTĂRÂREA nr. 429

din 26.11.2015

privind: instituirea dreptului de uz și servitute de trecere subterană în favoarea SC FDEE ELECTRICA DISTRIBUȚIE MUNTENIA NORD S.A. - SDEE GALAȚI, pentru terenul proprietate publică a municipiului Galați, în suprafață de 315 mp, necesar pentru subtraversarea liniilor electrice subterane LES 6 KV și LES 20 KV din Str. Anghel Saligny

Inițiator: Primarul municipiului Galați, Marius Stan

Numărul și data depunerii proiectului de hotărâre: 455/22.10.2015

Consiliul local al municipiului Galați, întrunit în ședință ordinară în data de 26.11.2015;

Având în vedere expunerea de motive nr. 112866/22.10.2015, a inițiatorului - Primarul municipiului Galați, Marius Stan;

Având în vedere raportul comun de specialitate nr. 112868/22.10.2015, al Direcției Generale de Dezvoltare și al Direcției Generale Buget - Finanțe;

Având în vedere raportul de avizare al comisiei de buget finanțe, administrarea domeniului public și privat al municipiului Galați;

Văzând solicitarea nr. 13676/12.10.2015 a SC FDEE ELECTRICA DISTRIBUȚIE MUNTENIA NORD S.A. - SDEE GALAȚI, înregistrată la Registratura Generală a Municipiului Galați sub nr. 108980/12.10.2015;

Având în vedere dispozițiile art. 12, alin. (3) și (4), art. 14, alin. (3) din Legea nr. 123/2012 a energiei electrice și a gazelor naturale, cu modificările și completările ulterioare;

Având în vedere dispozițiile art. 36 alin. (1) din Legea nr. 215/2001 a administrației publice locale, republicată, cu modificările și completările ulterioare;

În temeiul art. 45, alin. (3) din Legea administrației publice locale nr. 215/2001, republicată, cu modificările și completările ulterioare,

HOTĂRĂȘTE:


Art. 1 - Se aprobă instituirea dreptului de uz și servitute de trecere subterană, cu titlu gratuit, pe toată durata de viață a capacităților energetice, în favoarea S.C. FDEE ELECTRICA DISTRIBUȚIE MUNTENIA NORD S.A.-SDEE GALAȚI, pentru terenul proprietate publică a municipiului Galați, în suprafață de 315 mp, ce va fi ocupat de liniile electrice subterane LES 6 KV și LES 20 KV din Str. Anghel Saligny, între străzile Gheorghe Asachi și Gheorghe Doja, sensul giratoriu dintre Str. Anghel Saligny și Str. Gheorghe Doja și Str. Gheorghe Doja și Str. Siderurgiștilor, conform anexelor 1, 2 și 3 care fac parte integrantă din prezenta hotărâre.

Art. 2 - Primarul Municipiului Galați se împuternicește cu ducerea la îndeplinire a prevederilor acestei hotărâri.

Art. 3 - Secretarul Municipiului Galați va asigura transmiterea și publicitatea prezentei hotărâri.




Contrasemnează,
Secretarul municipiului Galați,
Radu Octavian Kovacs

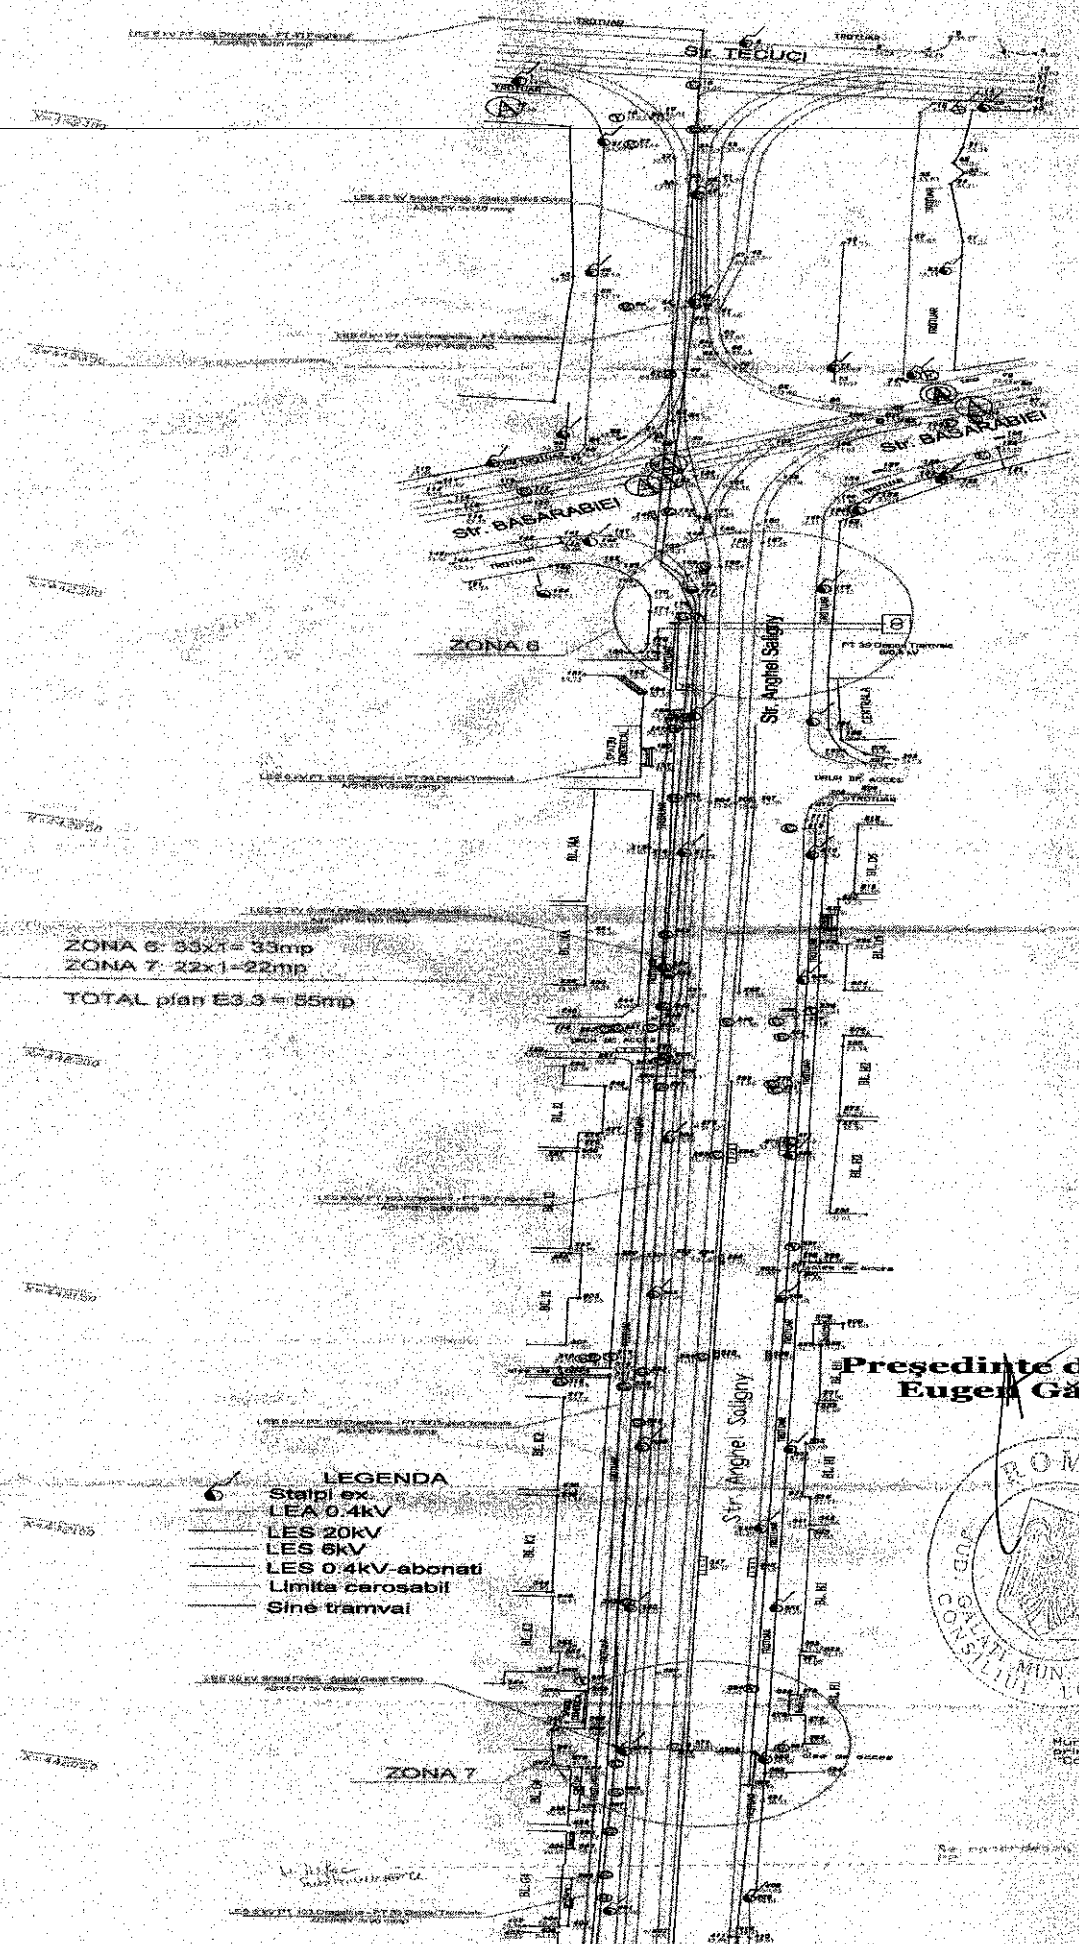

ZONA 6: 33x1=33mp
ZONA 7: 22x1=22mp
TOTAL plan E3.3 = 55mp


- LEGENDA**
- 6 Stalpi ex
 - LEA 0.4kV
 - LES 20kV
 - LES 6kV
 - LES 0.4kV-abonati
 - Limita carosabil
 - Sine tramvai

Președinte de ședință
Eugen Găvan

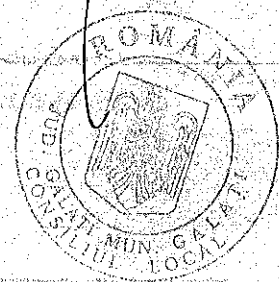

Municipalitatea Galati
Primar: Marian Găvan
Conducător amplasament

S.C. RBX ELECTRIC S.R.L.		Primăria Municipality Galati	
Proiectant	NUMAR	Scara	PROIECT
Verificat	1:200		
Proiectat			
Desenat			
Executat			

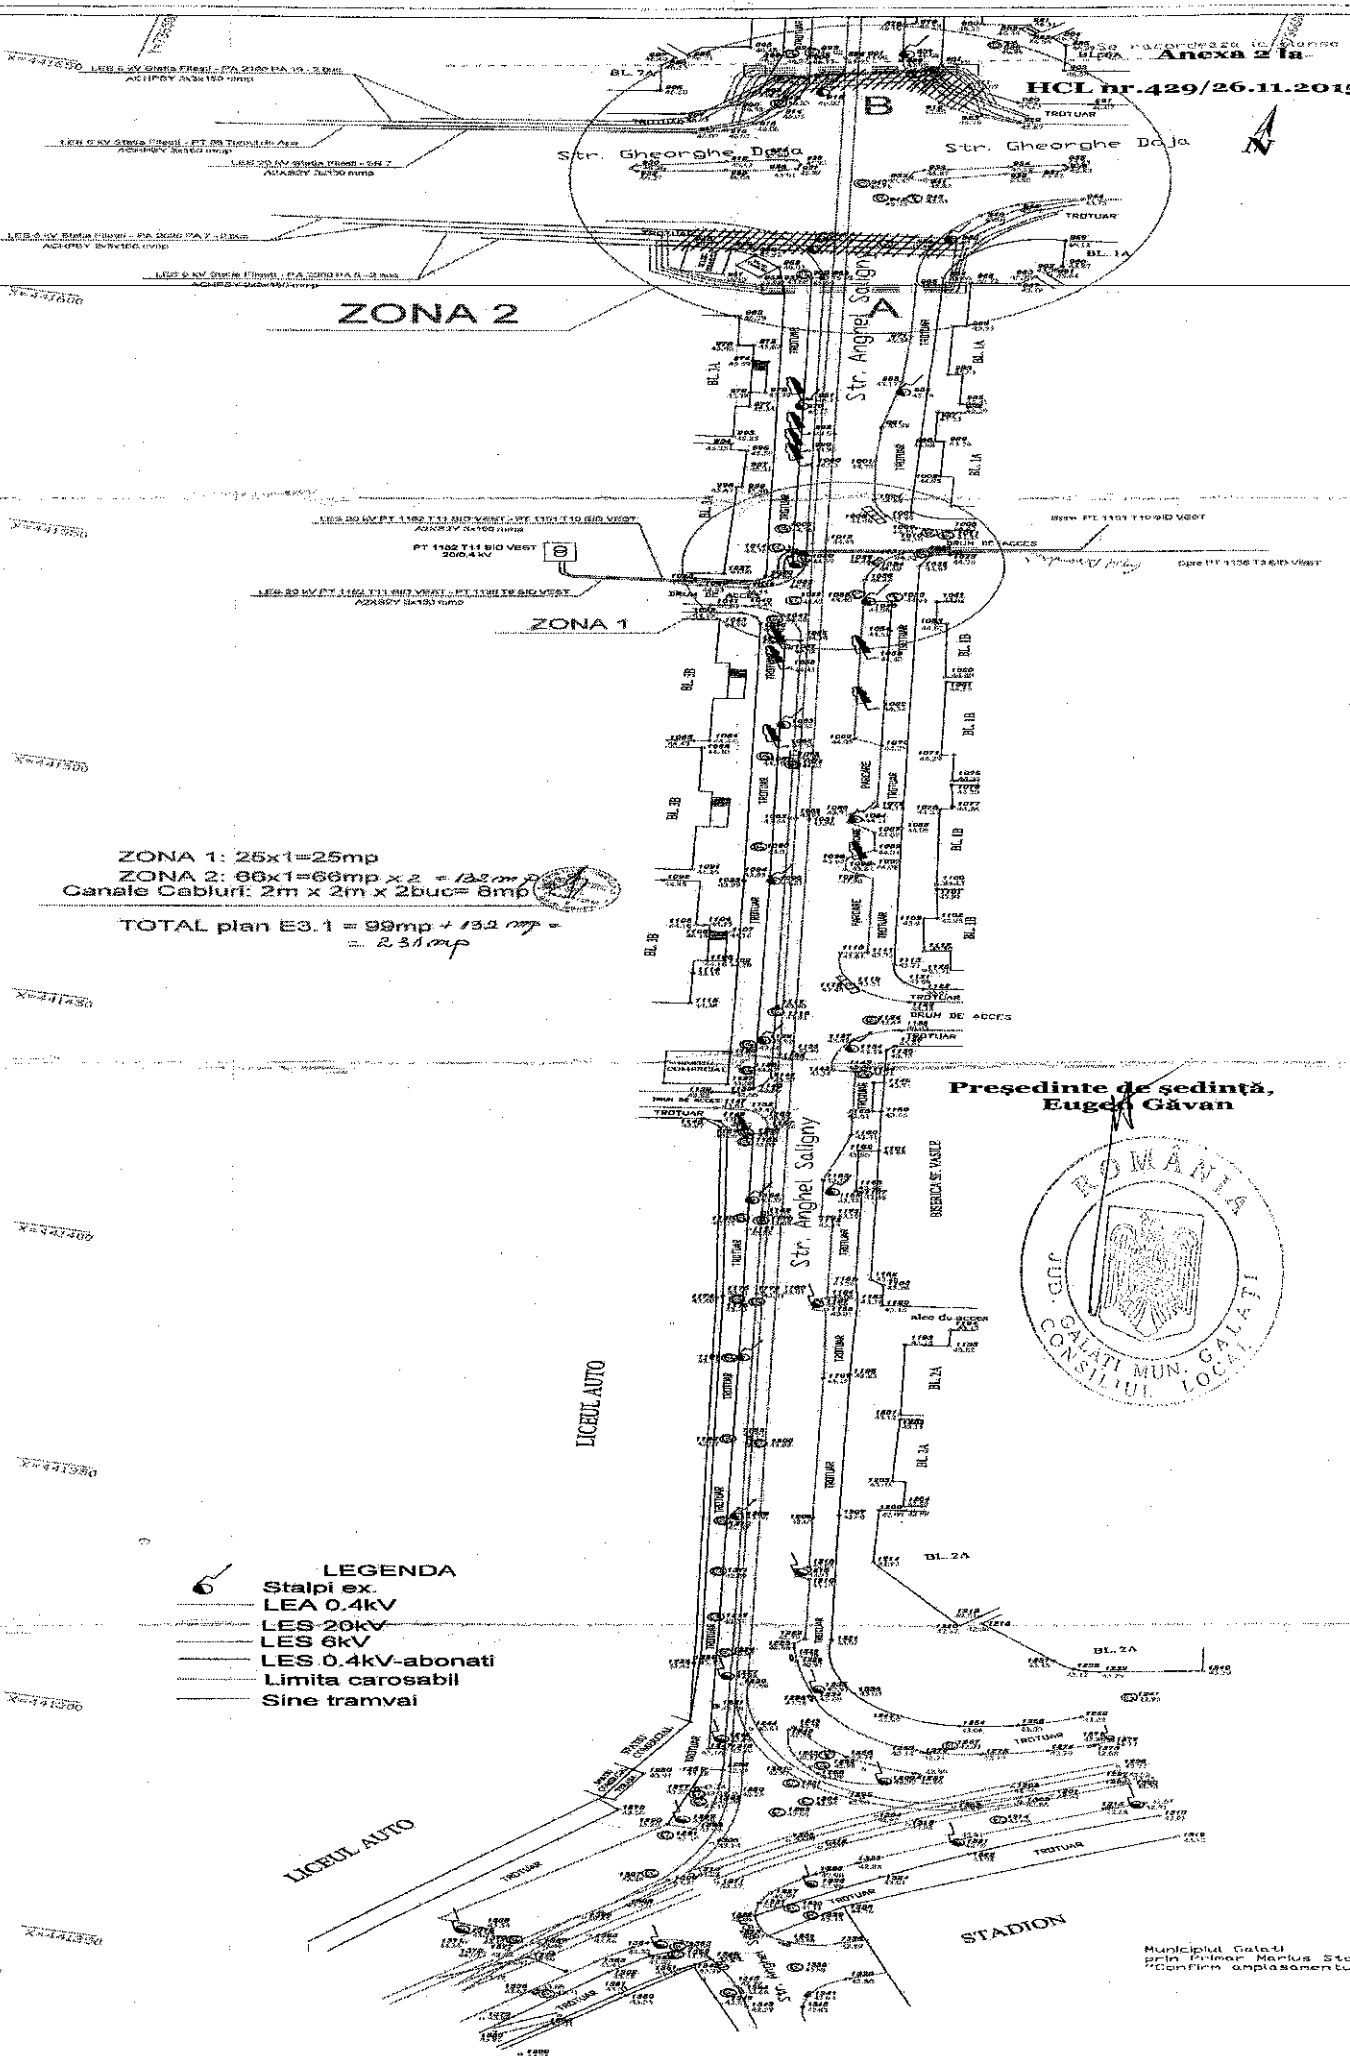

ZONA 1: 25x1=25mp
 ZONA 2: 66x1=66mp x 2 = 132m
 Canale Cabluri: 2m x 2m x 2buc= 8mp
 TOTAL plan E3.1 = 99mp + 132mp =
 = 231mp

- LEGENDA**
- Stalpi ex.
 - LEA 0.4kV
 - LES 20kV
 - LES 6kV
 - LES 0.4kV-abonati
 - Limita carosabil
 - Sine tramvai

S.O. RBX ELECTRIC S.R.L.		PRIMĂRIA MUNICIPIULUI GALAȚI	
Galați, str. Eroilor, nr. 38, etaj. 3 (p. Galați)		108/2016	
SPECIALIST	NUME	DATA	DATA
Ing. Nitu C.	Ing. Nitu C.	1.200	1.200
PROIECTANT	NUME	DATA	DATA
Ing. Nitu C.	Ing. Nitu C.	2015	2015
Municipiul Galați prin Primarul Marius Stancu		PRIMA PT	
Confirmă amplasamentul		E3.1	




ZONA 4

ZONA 3: 40x1=40mp
ZONA 4: 30x1=30mp
ZONA 5: 25x1=25mp
TOTAL plan E3.2 = 95mp

ZONA 3

- LEGENDA**
- Stalpi ex.
 - LEA 0.4kV
 - LES 20kV
 - LES 6kV
 - LES 0.4kV-abonati
 - Limita carosabil
 - Sine tramvai

Preşedinte de şedinţă,
Eugen Găvan

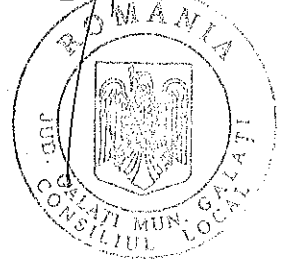

Municipiul Galati
prin Primar Marius Stan
"Confirm amplasamentul"

S.C. RBX ELECTRIC S.R.L. Galaţi, str. Unirii, nr. 50, et. 2, Galati			Beneficiar: PRIMĂRIA MUNICIPIULUI GALATI		Proiect nr. 10420/14	
SPECIALIST Ing. RABEA E. 2015			Descrierea cuprinsului proiectului: amplasament, proiect de studiu, proiect de execuţie, proiect de execuţie pentru montaj, proiect de execuţie pentru montaj, proiect de execuţie pentru montaj		FAZA PT	
Proiectant Ing. NINU C. 2015			Planşa de execuţie montaj		Planşa nr. E3.2	