

HOTĂRÂREA nr. 76

din 23.03.2015

privind: modificarea si completarea HCL nr. 310/28.08.2014 privind inițierea procedurii legale pentru trecerea unui teren din domeniul public al statului si administrarea Ministerului Afacerilor de Interne – Inspectoratul General al Poliției de Frontieră, în domeniul public al municipiului Galați și administrarea Consiliului Local Galați, cu modificările și completările ulterioare

Inițiator: Primarul Municipiului Galați, Marius Stan;

Numărul și data depunerii proiectului de hotărâre: 116/17.03.2015

Consiliul local al Municipiului Galați, întrunit în ședință extraordinară, în data de 23.03.2015;

Având în vedere expunerea de motive nr. 31662/17.03.2015, a inițiatorului-Primarul Municipiului Galați, Marius Stan;

Având în vedere raportul comun de specialitate nr. 31664/17.03.2015, al Direcției Generale de Dezvoltare și al Serviciului Juridic si de Legalitate;

Având în vedere adresa Ministerului Afacerilor de Interne – Inspectoratul General al Poliției de Frontieră nr. D5/S1/SI/298039 din 08.01.2015, înregistrată la Registratura Generală a Municipiului Galați sub nr. 4260/12.01.2015;

Având în vedere adresa Ministerului Afacerilor de Interne – Inspectoratul General al Poliției de Frontieră nr. D5/S1/SI/299042 din 25.02.2015, înregistrată la Registratura Generală a Municipiului Galați sub nr. 23916/02.03.2015;

Având în vedere dispozițiile art. 9, alin. 1 din Legea nr. 213/1998 privind proprietatea publică, cu modificările și completările ulterioare;

Având în vedere dispozițiile art. 36, alin. (1) din Legea nr. 215/2001, republicată în 2007, cu modificările și completările ulterioare;

În temeiul dispozițiilor art. 45, alin. (1) din Legea nr. 215/2001, republicată în 2007, cu modificările și completările ulterioare,

HOTĂRĂȘTE:

Art. I - Art. 1 din HCL nr. 310/28.08.2014 privind inițierea procedurii legale pentru trecerea unui teren din domeniul public al statului și administrarea Ministerului Afacerilor de Interne – Inspectoratul General al Poliției de Frontieră, în domeniul public al municipiului Galați și administrarea Consiliului Local Galați, se modifică și va avea următorul cuprins:

„**Art. 1** - Se aprobă inițierea procedurii legale pentru trecerea din domeniul public al statului și administrarea Ministerului Afacerilor Interne – Inspectoratul Teritorial al Poliției de Frontieră Iași, în domeniul public al municipiului Galați și administrarea Consiliului Local Galați, a unei părți din imobilul „Sediul Serviciului Teritorial al Poliției de Frontieră Galați” - teren și mijloacele fixe de natura construcțiilor - pentru realizarea unui drum de legătura între B-dul Dunărea și Strada V. Vâlcovici, precum și a drumului de completare a străzii de Centură spre B-dul Dunărea pentru optimizarea traficului spre și dinspre Brăila.

Partea de imobil, obiect al transferului dreptului de proprietate și administrare, este amplasată în Galați, B-dul Dunărea nr. 63, identificat prin număr cadastral 120779, coordonate (1-58-59-63÷84-26÷57) conform anexei 1, care face parte integrantă din prezenta hotărâre, și este compus din: teren în suprafață de 8.602 mp și mijloace fixe de natura construcțiilor și instalațiilor – șopron CL, drumuri-alei-platforme (parțial), împrejmuiri (parțial), rețele exterioare (parțial), stație de alimentare cu carburanți (stație alimentare CL-2 buc., rezervor metalic 20 mc, rezervor metalic 30 mc, cartea tehnică a stației de alimentare).”

Art. II – La Articolul 3 se introduce un nou alineat, care va avea următorul cuprins :

„**Art. 3** Dacă în termen de 5 ani de la trecerea în domeniul public al municipiului Galați nu se finalizează proiectul de investiții prevăzut la Art. 1 sau nu se respectă scopul pentru care imobilul a fost trecut în domeniul public al municipiului Galați, acesta revine de drept în domeniul public al statului și administrarea Ministerului Afacerilor Interne – Inspectoratul Teritorial al Poliției de Frontieră Iași, în condițiile legii.”

Art. III - Primarul municipiului Galați se împuternicește cu ducerea la îndeplinire a prevederilor acestei hotărâri.

Art. IV - Secretarul municipiului Galați va asigura transmiterea și publicitatea prezentei hotărâri.

Președinte de ședință,
Vergiliu Sorin Vals




Contrasemnează,
Secretarul Municipiului Galați,
Radu Octavian Kovacs

Plan de amplasament si delimitare a imobilului

Sc. 1:2000

Nr. cadastral	Suprafata	Adresa imobilului
00439	8602.00 mp	Municipiul Galati, Strada Dunarea nr.63
Cartea Funciara Nr:		UAT : Galati Lot 2

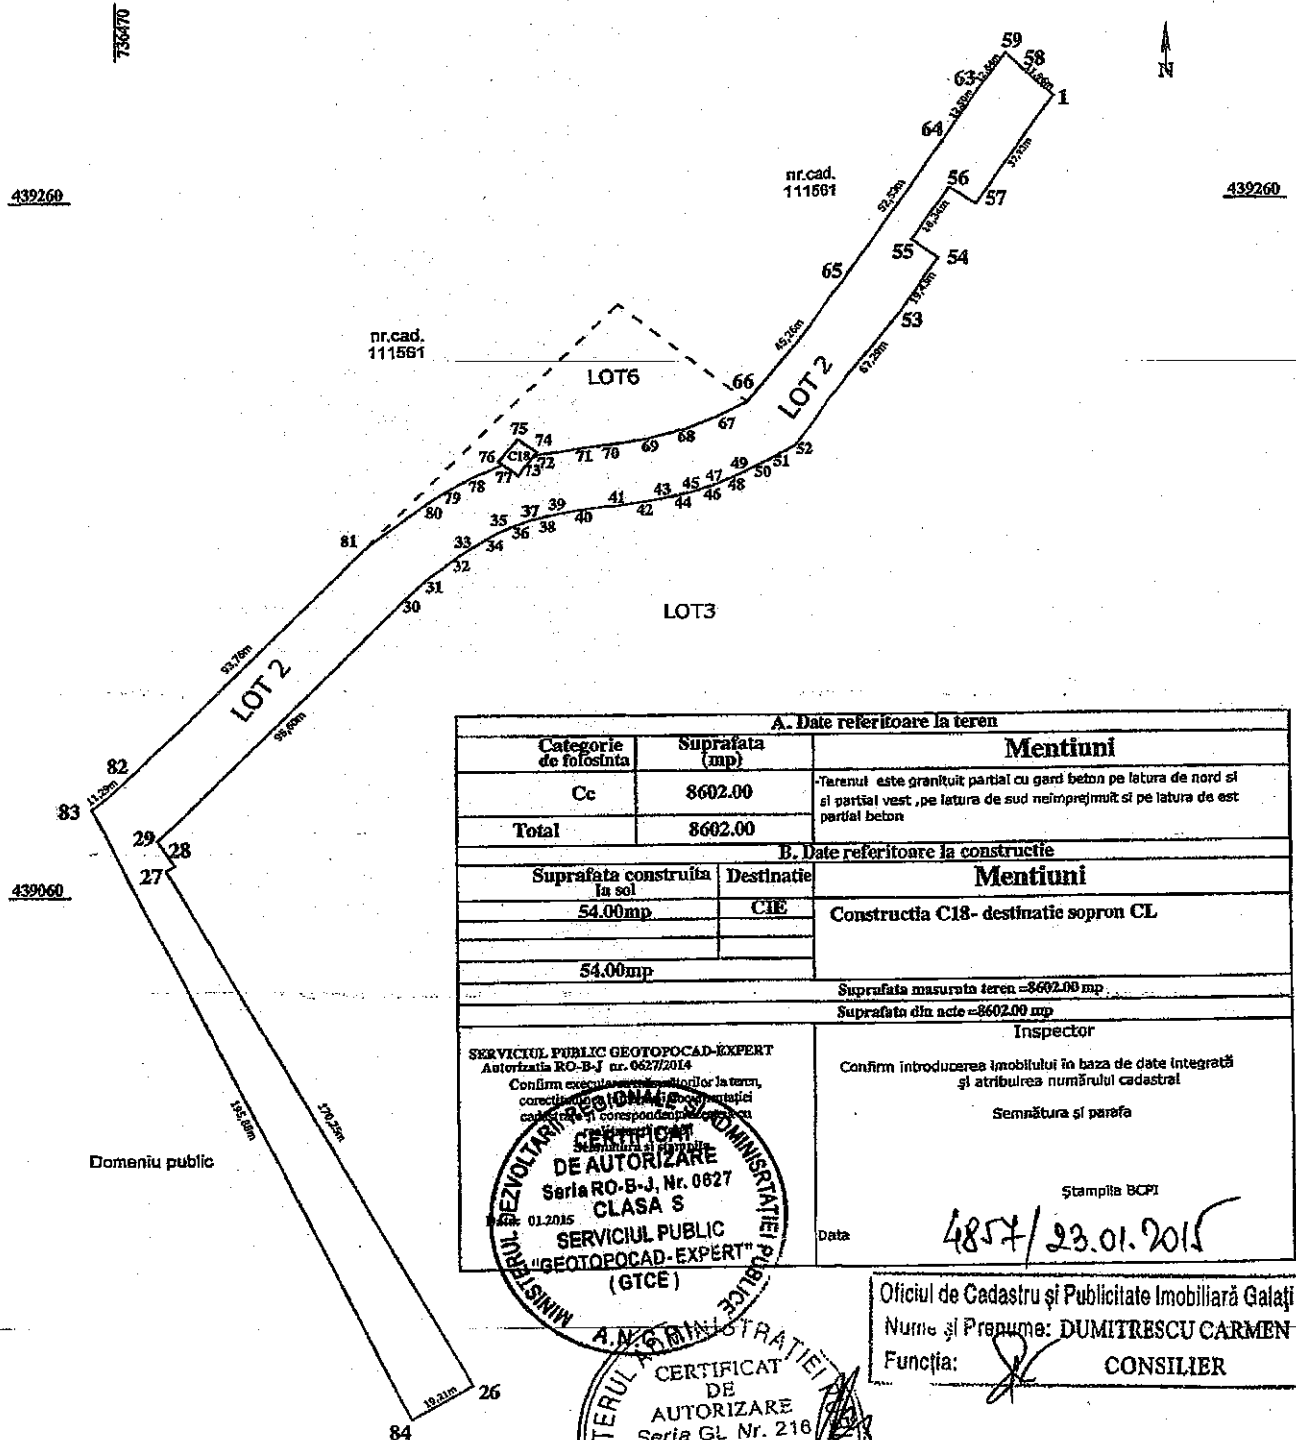

A. Date referitoare la teren		
Categorie de folosinta	Suprafata (mp)	Mentiiuni
Cc	8602.00	Terenul este granituit partial cu gard beton pe latura de nord si si partial vest, pe latura de sud neimprejuit si pe latura de est partial beton
Total	8602.00	

B. Date referitoare la constructie		
Suprafata construita la sol	Destinatie	Mentiiuni
54.00mp	CIE	Constructia C18- destinatie sopron CL
54.00mp		

Suprafata masurata teren = 8602.00 mp
Suprafata din acte = 8602.00 mp

SERVICIUL PUBLIC GEOTOPOCAD-EXPERT
Autorizatia RO-B-J nr. 0627/2014
Confirm executarea planurilor la teren, corectarea planurilor cadastrale si corespondenta teren-acte

CERTIFICAT DE AUTORIZARE
Seria RO-B-J, Nr. 0627
CLASA S
01.2015
SERVICIUL PUBLIC "GEOTOPOCAD-EXPERT" (GTCE)

Inspector
Confirm introducerea imobilului in baza de date integrată si atribuirea numărului cadastral
Semnatura si parafa
Stampila BCPI
Data 4857/23.01.2015

Oficiul de Cadastru și Publicitate Imobiliară Galați
Nume și Prenume: DUMITRESCU CARMEN
Funcția: CONSILIER

