

ROMÂNIA
JUDEȚUL GALAȚI
MUNICIPIUL GALAȚI
CONSILIUL LOCAL

HOTĂRÂREA nr. 103

din 31.03.2016

pentru: trecerea unor suprafețe de teren din domeniul public al municipiului Galați în domeniul privat al municipiului Galați

Inițiator: Viceprimarul municipiului Galați – Florin Popa;

Numărul și data depunerii proiectului de hotărâre: 51/11.02.2016

Consiliul local al municipiului Galați, întrunit în ședință ordinară, în data de 31.03.2016;

Având în vedere expunerea de motive nr. 17686/11.02.2016, a Viceprimarului municipiului Galați – Florin Popa;

Având în vedere raportul de specialitate nr. 17688/11.02.2016, al Direcției Generale de Dezvoltare;

Având în vedere raportul de avizare al Comisiei de buget, finanțe, administrarea domeniului public și privat al municipiului;

Având în vedere dispozițiile art. 10, alin. (2) din Legea nr. 213/1998 privind bunurile proprietate publică, republicată, cu modificările și completările ulterioare;

Având în vedere dispozițiile art. 36, alin. (1) din Legea nr. 215/2001 a administrației publice locale, republicată, cu modificările și completările ulterioare;

În temeiul art. 45, alin. (3) din Legea nr. 215/2001 a administrației publice locale, republicată, cu modificările și completările ulterioare;

HOTĂRĂȘTE:

Art. 1 – (1) *Se aprobă trecerea unor suprafețe de teren din domeniul public al municipiului Galați în domeniul privat al municipiului Galați, conform anexei 1 care face parte integrantă din prezenta hotărâre.*

(2) Bunurile sunt identificate în anexa 2, care face parte integrantă din prezenta hotărâre.

Art. 2 - *Primarul municipiului Galați se împuternicește cu ducerea la îndeplinire a prevederilor acestei hotărâri.*

Art. 3 – *Secretarul municipiului Galați va asigura transmiterea și publicitatea prezentei hotărâri.*




*Contrasemnează,
Secretarul municipiului Galați,
Radu Octavian Kovacs*

A handwritten signature in black ink, appearing to be "Radu Octavian Kovacs", written over the printed name.

Nr. crt.	Număr/data Ordin Prefect	Număr/data Contract de concesiune	Titular contract	Suprafață	Destinație	Amplasament
1	874/10.08.2011	26150/01.10.1996	Munteanu Viorel	178 mp	Spatiu productie, Cerere de cumpărare nr. 66727/22.12.2015	Str. Dr. Răutu, Nr. 6
2	991/12.12.2010	28575/12.12.2016	SC Harner Prest SRL	387 mp	Spatiu comercial, Cerere de cumpărare nr. 7743/19.02.2016	Str. Enăchiță Văcărescu, Nr. 2

PREȘEDINTE DE ȘEDINȚĂ,
FLORENTIN POPA



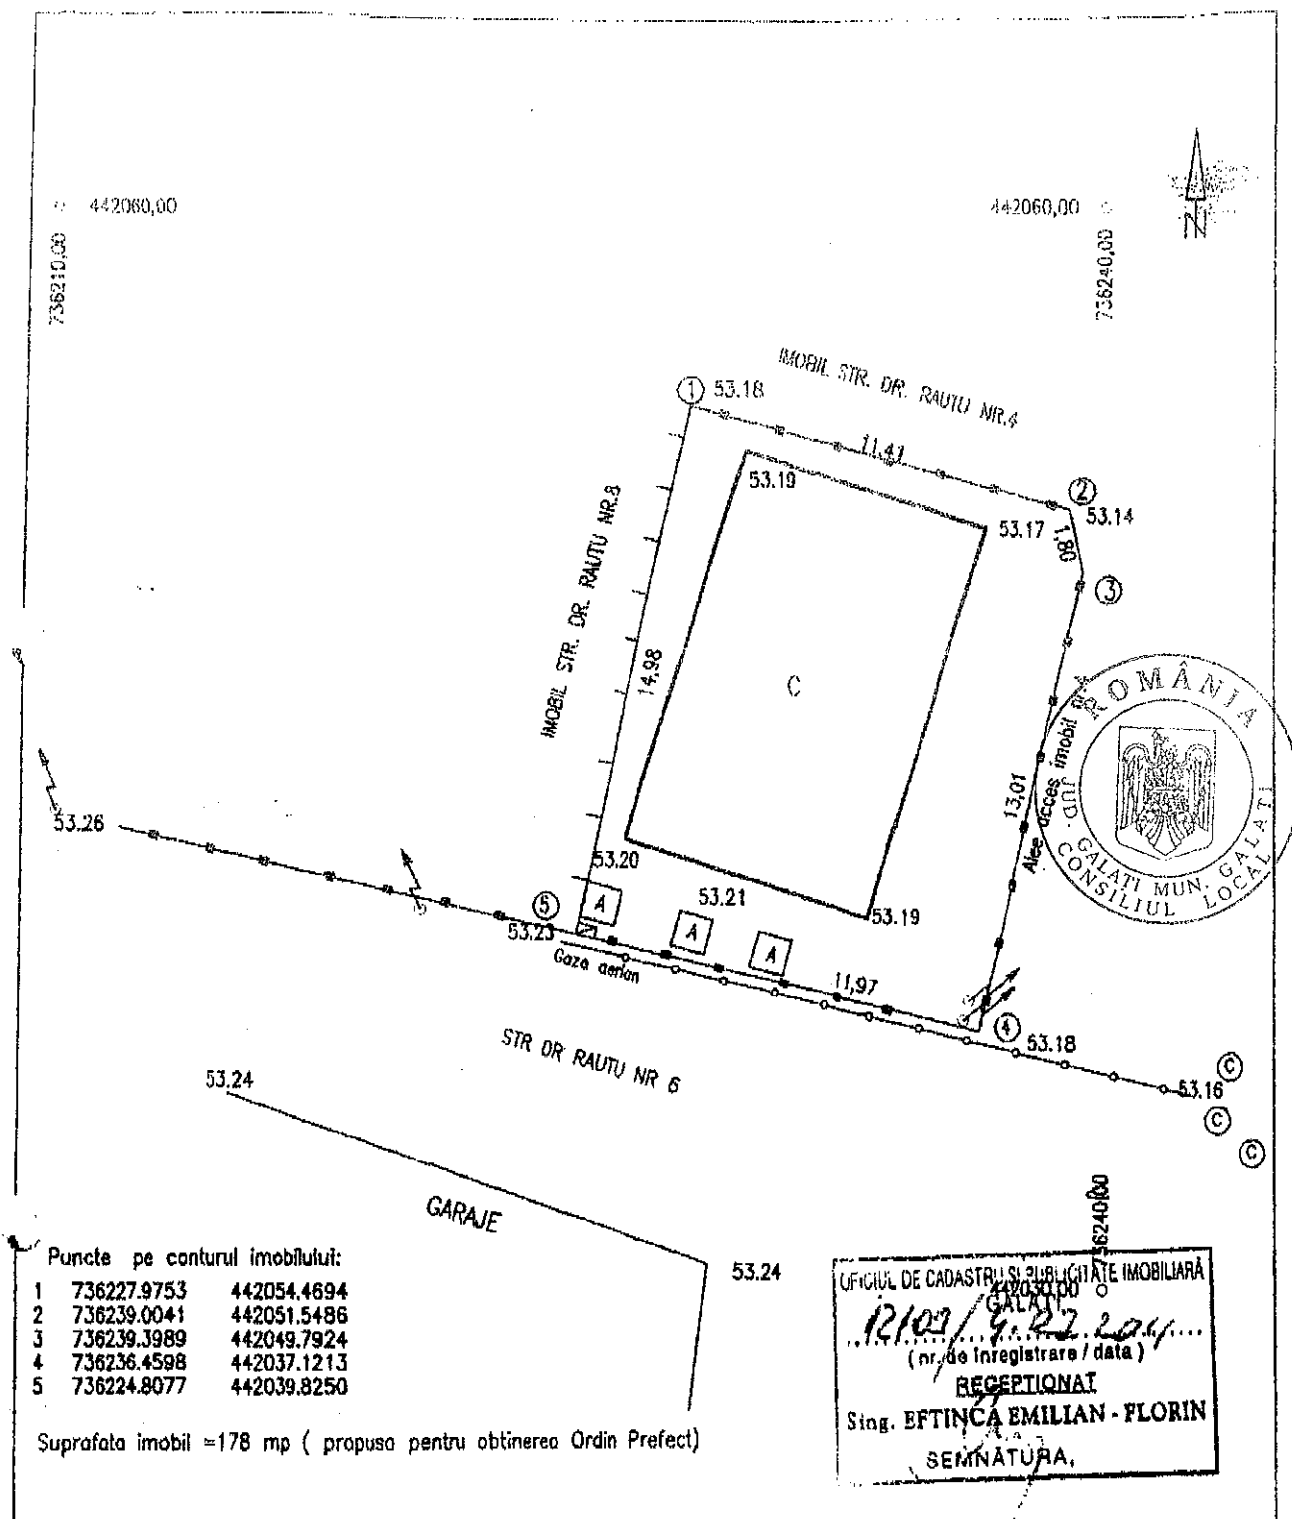


P.F.A. STAFIE AUREL AUT. RO- GL-F-0013		Beneficiar Mun. GALATI prin Primar Ing Dumitru Nicolae	Nr.Proiect
		Ridicare topografica pentru emitere Ordin Prefect	
Desenat	Stafie G. Aurel	Sc.	Adresa imobil: Mun. Galati, Siderurgistilor - vest, Str. Dr. Rautu nr.6
Proiectat	Stafie G. Aurel	1:200	
Verificat	Stafie G. Aurel	Data	

PLAN DE AMPLASAMENT ȘI DELIMITARE A IMOBILULUI

Scara: 500

Nr. cadastral	Suprafața măsurată (mp)	Adresa imobilului
102253-C1	387	Strada Enachita Vacarescu nr.2
Carte funciară nr.	102253-C1	UAT
		Galati

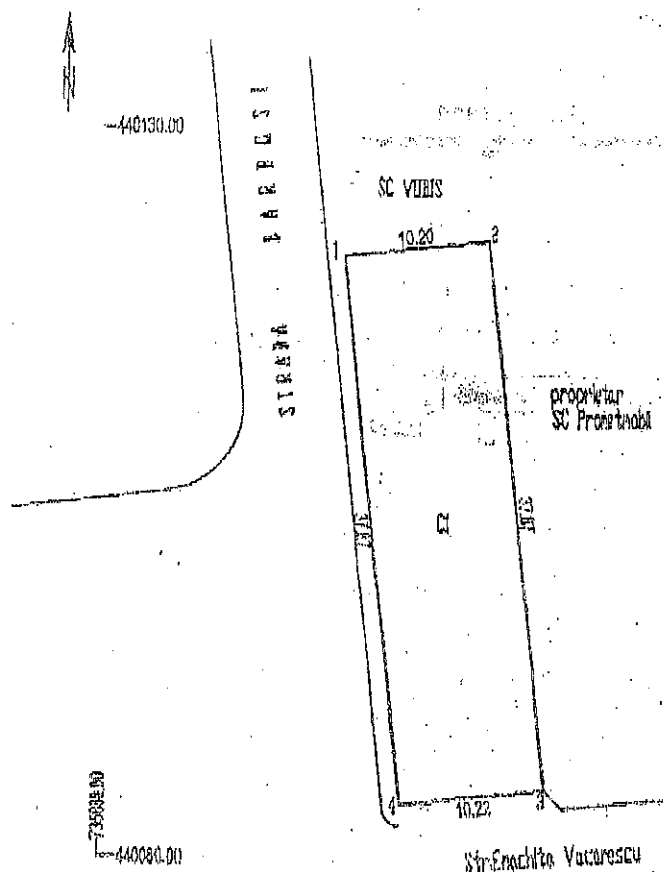

Oficiul de Cadastru și Publicitate Imobiliară
 Nume și Prenume: FOCSĂNEANU ANDREIA
 Funcție: *[semnătură]*

3009203



A. Date referitoare la teren

parcele	Categoria de folosință	Suprafața (mp)	Valoarea de impozitare (lei)	Mențiuni
	Ce	387		Imobil împrejmuit cu zid construcție propriu Municipiului Galați
Total		387		

B. Date referitoare la construcții

ed. constr.	Suprafața construită la sol (mp)	Valoarea de impozitare (lei)	Mențiuni
	387		C1-construcție cu structură metalică și zidărie ușoară
	387		An constr. 1976
			Compartimentare cu rigips an constr. 2012

INVENTAR DE COORDONATE

Sistem de proiecție - stereeo 70

1. X=735897.19 Y=440121.35
2. X=735907.33 Y=440122.47
3. X=735911.32 Y=440084.83
4. X=735901.36 Y=440083.71

Suprafața totală măsurată = 387 mp

Suprafața din act = 387 mp

Se confirmă suprafața din măsurători și

introducerea imobilului în baza de date

Executant, Coja Dumitru

PRESEDINTE DE SEDINȚĂ,
 FLORIN POPA