

ROMÂNIA
JUDEȚUL GALAȚI
MUNICIPIUL GALAȚI
CONSILIUL LOCAL

HOTĂRÂREA nr. 145

din 20.04.2016

privind: acordul Consiliului Local pentru dezlipirea în 2 loturi a terenului în suprafață de 13426 mp, situat în intravilanul municipiului Galați, str. Gh. Asachi, nr. 2

Inițiator: Primarul municipiului Galați, Marius Stan;

Numărul și data depunerii proiectului de hotărâre: 160/22.03.2016

Consiliul local al municipiului Galați, întrunit în ședință ordinară, în data de 20.04.2016;

Având în vedere expunerea de motive nr. 28136/10.03.2016, a inițiatorului-Primarul municipiului Galați, Marius Stan;

Având în vedere raportul comun de specialitate nr. 28138/10.03.2016 al Direcției Generale de Dezvoltare și al Serviciului Juridic și Legalitate;

Având în vedere raportul de avizare a comisiei de buget finanțe, administrarea domeniului public și privat al municipiului;

Văzând referatul de admitere nr. 51274 din 05.08 2013;

Având în vedere dispozițiile Ordinului Directorului General al Agenției Naționale de Cadastru și Publicitate Imobiliară nr. 700/09.07.2014 privind aprobarea Regulamentului de avizare, recepție și înscriere în evidențele de cadastru și carte funciară, cu modificările și completările ulterioare;

Având în vedere dispozițiile art. 36, alin. (1) din Legea nr. 215/2001 a administrației publice locale, republicată, cu modificările și completările ulterioare;

În temeiul art. 45, alin. (3) din Legea nr. 215/2001 a administrației publice locale, republicată, cu modificările și completările ulterioare,

HOTĂRĂȘTE:

Art. 1 – (1) Se aprobă dezlipirea terenului în suprafață de 13426 mp, situat în intravilanul Municipiului Galați, str. Gh. Asachi nr. 2, în 2 loturi, după cum urmează:

- Teren în suprafață de 12971 mp aferent Spitalului de Urgență pentru copii „Sf. Ioan”, având numărul cadastral 117112, care va constitui Lot 1,
- Teren în suprafață de 455 mp aferent Centralei termice a S.C. APATERM S.A., având numărul cadastral 17113, care va constitui Lot 2.

(2) Terenurile sunt individualizate în anexa care face parte integrantă din prezenta hotărâre.

Art. 2 - Primarul Municipiului Galați se împuternicește cu ducerea la îndeplinire a prevederilor acestei hotărâri.

Art. 3 – Secretarul Municipiului Galați va asigura transmiterea și publicitatea prezentei hotărâri.




Contrasemnează,
p. Secretarul municipiului Galați,
c.j. Nicolae Costache

Plan de amplasament si delimitare a imobilului

Sc. 1:1000

Nr. cadastral: 101132	Suprafata masurata	Adresa imobil: Mun. Galati Str. Gheorghe Asachi Nr.2, Spitalul de urgenta pentru copii "Sf. Ioan"
Nr. Carte Funciara :101132	13426.00 mp	UAT: GALATI

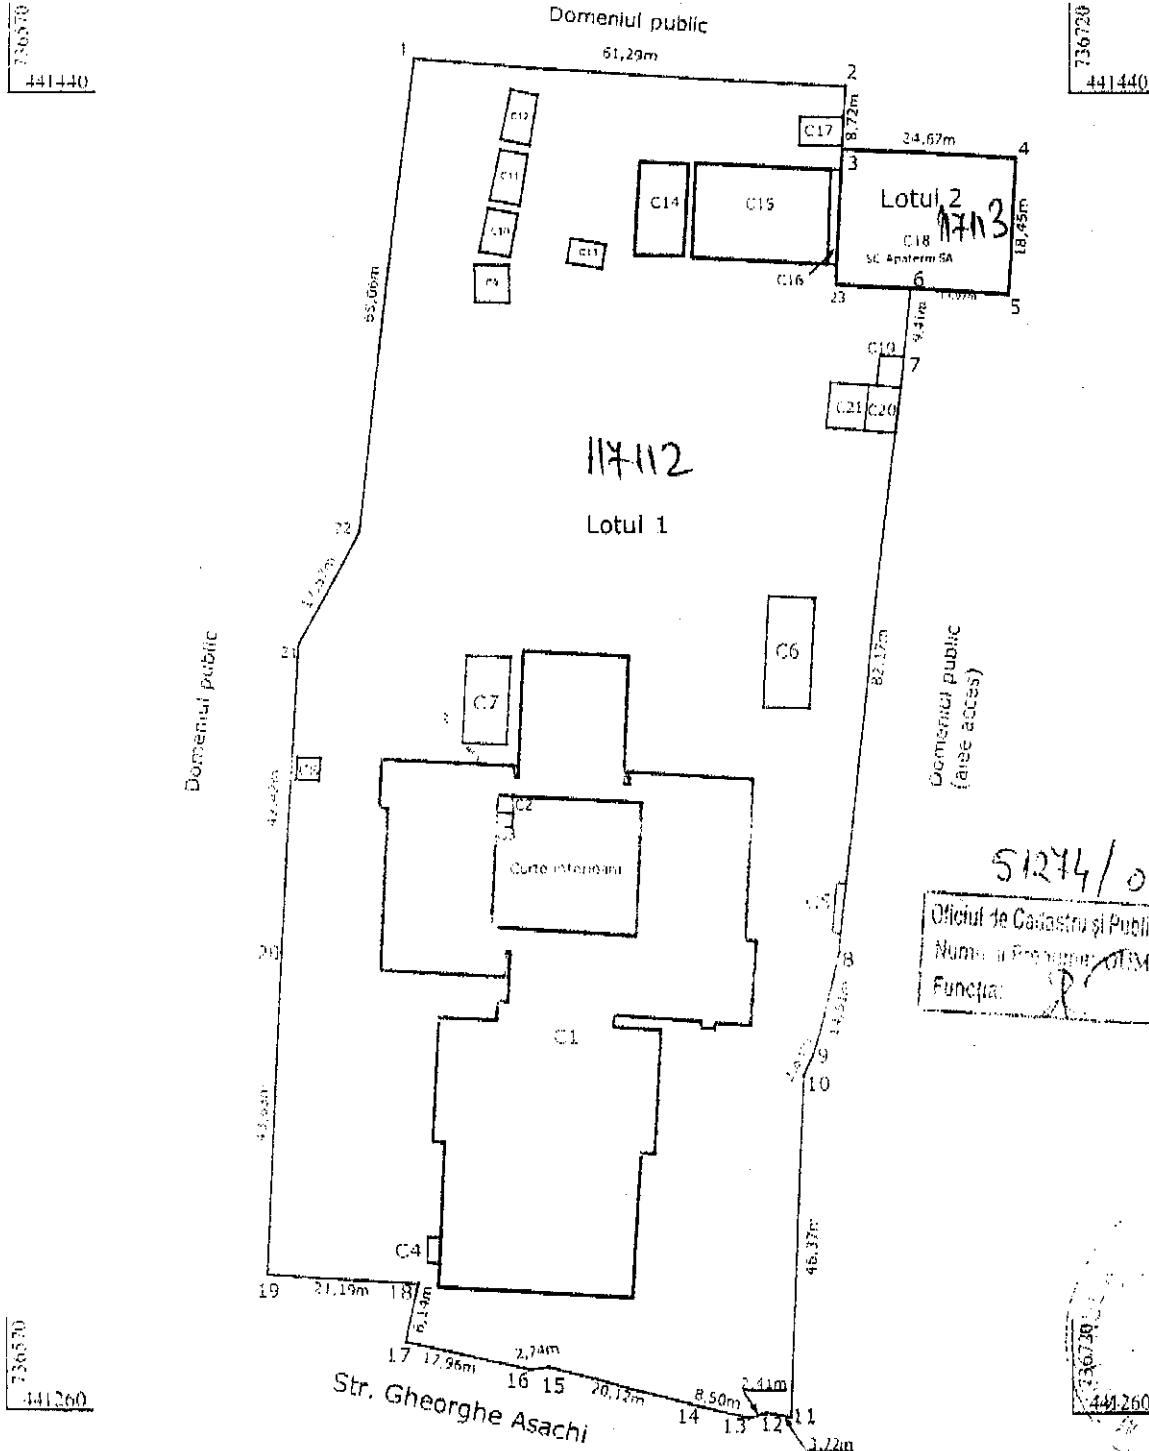

A. Teren

Tabel de miscare parcelara pentru dezlipire

Situatia actuala (inainte de dezlipire)				Situatia viitoare (dupa dezlipire)			
Nr. Cad.	Suprafata totala(mp)	Categoria de folosinta	Descrierea imobilului	Nr. Cad.	Suprafata totala(mp)	Categoria de folosinta	Descrierea imobilului
101132	13426.00	Cc		101132	7971.00	Cc	Lot 1
					5455.00	Cc	Lot 2
Total	13426.00 mp			Total	13426.00 mp		

Președinte de ședință,
Florin Popa