

ROMÂNIA
JUDEȚUL GALAȚI
MUNICIPIUL GALAȚI
CONSILIUL LOCAL

HOTĂRÂREA nr. 162

din 26.04.2016

privind: instituirea dreptului de uz și servitute de trecere subterană și supaterană în favoarea societății FDEE ELECTRICA DISTRIBUȚIE MUNTENIA NORD SA - SDEE GALAȚI, pentru terenul în suprafață de 7,50 mp, proprietate publică a Municipiului Galați, situat pe str. Domnească, nr. 160

Inițiator: Marian Alexandru - Consilier local;

Numărul și data depunerii proiectului de hotărâre: 163/24.03.2016

Consiliul local al municipiului Galați, întrunit în ședință extraordinară, în data de 26.04.2016;

Având în vedere expunerea de motive nr. 46370/22.04.2016, a inițiatorului- Marian Alexandru - Consilier local;

Având în vedere raportul comun de specialitate nr. 34476/23.03.2016, al Direcției Generale de Dezvoltare și al Serviciului Juridic și Legalitate;

Văzând solicitarea nr. 2803/09.03.2016 a societății FDEE ELECTRICA DISTRIBUȚIE MUNTENIA NORD SA - SDEE GALAȚI, înregistrată la Registratura Generală a Municipiului Galați sub nr. 27764/09.03.2016;

Având în vedere dispozițiile art. 12, alin. (3) și (4), art. 14, alin. (3) din Legea nr. 123/2012 a energiei electrice și a gazelor naturale, cu modificările și completările ulterioare;

Având în vedere dispozițiile art. 36, alin. (1) din Legea nr. 215/2001 a administrației publice locale, republicată, cu modificările și completările ulterioare;

În temeiul art. 45, alin. (3) din Legea nr. 215/2001 a administrației publice locale, republicată, cu modificările și completările ulterioare,

HOTĂRĂȘTE:

Art. 1 – (1) Se aprobă instituirea dreptului de uz și servitute de trecere subterană și supraterană, cu titlu gratuit pe toată durata de viață a capacităților energetice, în favoarea societății **FDEE ELECTRICA DISTRIBUȚIE MUNTENIA NORD SA - SDEE GALAȚI**, pentru terenul proprietate publică a Municipiului Galați, în suprafață de 7,50 mp, situat pe str. Domnească, nr. 160;

(2) Traseul capacității energetice este individualizat în anexa care face parte integrantă din prezenta hotărâre.

Art. 2 - Primarul Municipiului Galați se împuternicește cu ducerea la îndeplinire a prevederilor acestei hotărâri.

Art. 3 – Secretarul Municipiului Galați va asigura transmiterea și publicitatea prezentei hotărâri.

Președinte de ședință,

Florin Popa




Contrasemnează,

Secretarul municipiului Galați

Radu Octavian Kovacs



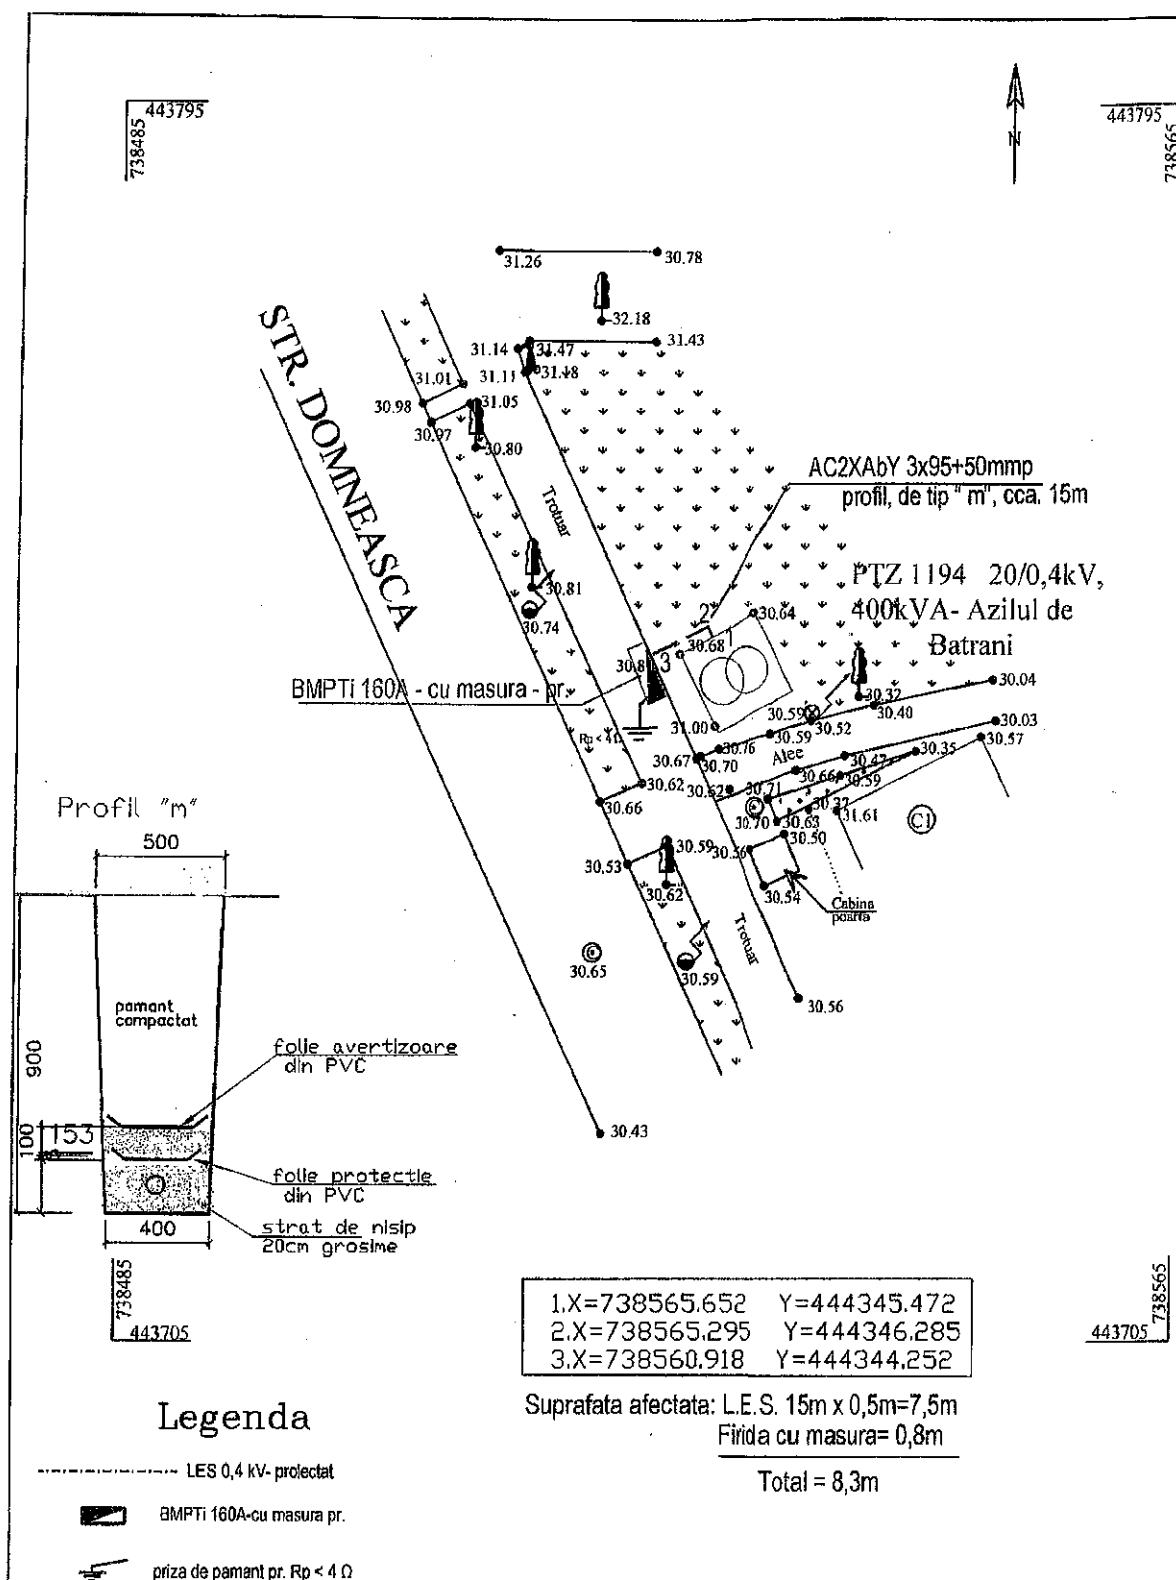

VERIFICATOR/ EXPERT	NUME	SEMNATURA	CERINTA	REFERAT/EXPERTIZA NR./DATA	
S.C. RBX ELECTRIC S.R.L. Galati, str. Eroilor, nr. 38, cam. 2, jud. Galati				Beneficiar: SC FDEE Electrica Distributie Muntenia Nord SA SDEE GALATI	PR.NR. 149/2016
Sef proiect	Nume ing. Nitu O.	Semnatura	Scara: 1:500	Titlu proiect: "Alimentare cu energie electrica Centru Multifunctional de Servicii Sociale, str. Domneasca, nr 160, loc. jud. Galati"	Faza PT

Preşedinte de şedinţă Florin Popa