

ROMÂNIA
JUDEȚUL GALAȚI
MUNICIPIUL GALAȚI
CONSILIUL LOCAL

HOTĂRÂREA nr. 170

din 26.04.2016

privind: instituirea dreptului de uz și servitute de trecere subterană și supraterană în favoarea societății FDEE ELECTRICA DISTRIBUȚIE MUNTENIA NORD SA - SDEE GALAȚI, pentru terenul proprietate publică a municipiului Galați, în suprafață de 73,125 mp, situat în incinta imobilului din Galați, str. Traian, nr. 290

Inițiator: Marian Alexandru - Consilier local;

Numărul și data depunerii proiectului de hotărâre: 193/12.04.2016

Consiliul ocal al municipiului Galați, întrunit în ședință extraordinară, în data de 26.04.2016;

Având în vedere expunerea de motive nr. 46368/22.04.2016, a inițiatorului- Marian Alexandru - Consilier local;

Având în vedere raportul comun de specialitate nr. 34754/24.03.2016, al Direcției Generale de Dezvoltare și al Serviciului Juridic și Legalitate;

Văzând solicitarea nr. 2609/04.03.2016 a societății FDEE ELECTRICA DISTRIBUȚIE MUNTENIA NORD SA - SDEE GALAȚI, înregistrată la Registratura Generală a Municipiului Galați sub nr. 26532/04.03.2016;

Având în vedere dispozițiile art. 12, alin. (3) și (4), art. 14, alin. (3) din Legea nr. 123/2012 a energiei electrice și a gazelor naturale, cu modificările și completările ulterioare;

Având în vedere dispozițiile art. 36, alin. (1) din Legea nr. 215/2001 a administrației publice locale, republicată, cu modificările și completările ulterioare;

În temeiul art. 45, alin. (3) din Legea nr. 215/2001 a administrației publice locale, republicată, cu modificările și completările ulterioare,

HOTĂRĂȘTE:

Art. 1 – (1) Se aprobă instituirea dreptului de uz și servitute de trecere subterană și supraterană cu titlu gratuit pe toată durata de viață a capacității energetice, în favoarea societății FDEE ELECTRICA DISTRIBUȚIE MUNTENIA NORD SA - SDEE GALAȚI, pentru terenul proprietate publică a municipiului Galați, în suprafață de 73,125 mp, situat în incinta imobilului din Galați, str. Traian, nr. 290.


(2) Traseul capacității energetice este individualizat în anexa care face parte integrantă din prezenta hotărâre.

Art. 2 - Primarul Municipiului Galați se împuternicește cu ducerea la îndeplinire a prevederilor prezentei hotărâri.

Art. 3 – Secretarul Municipiului Galați va asigura transmiterea și publicitatea prezentei hotărâri.

Președinte de ședință,


Florin Popa

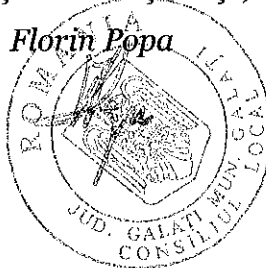

Contrasemnează,

Secretarul municipiului Galați

Radu Octavian Kovacs

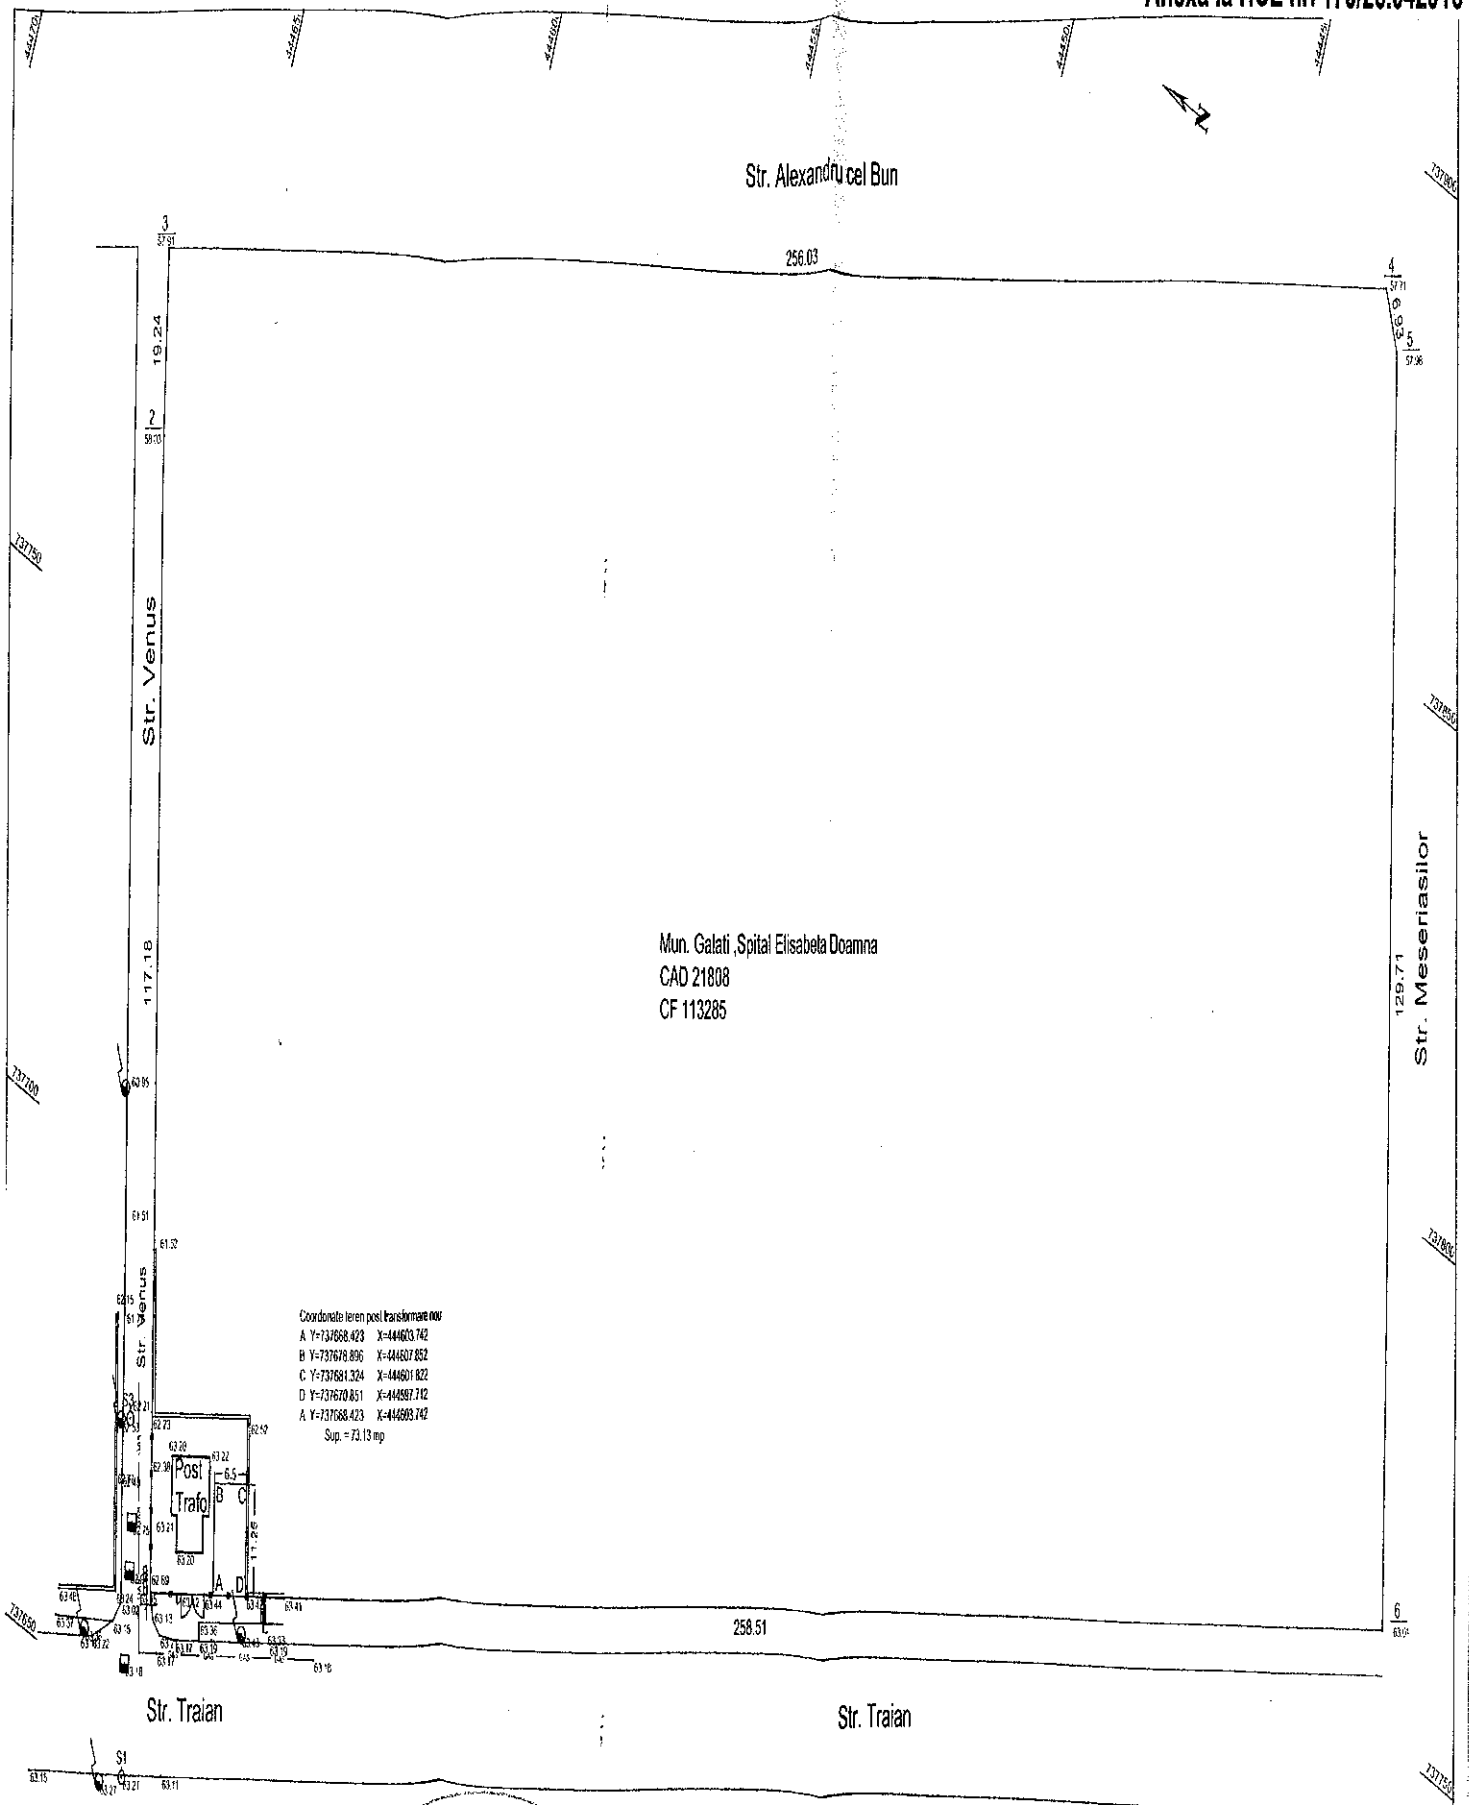

Președinte de ședință,
Florin Popa



PERSOANA FIZICA AUTORIZATA DE A.N.C.P. GRIGORAS RAUNADORIAN Aut.Seria RD-B.F. Nr. 047624 11.2010	(DIRECTIA LUCRARII) Modernizare PT 20 kV 0118 Spital 2. Mun.Galati. Jude. Galati. Plan Topografic	Planșă 1
DIRECTOR ING. GRIGORAS IULIAN	SCARA 1:200 Data: 04.11.2016	BENEFICIARUL LUCRARII SC. ELECTRICA SA FISE ELECTRICA SERZI SA ABSE. Galati