

ROMÂNIA
JUDEȚUL GALAȚI
MUNICIPIUL GALAȚI
CONSILIUL LOCAL

HOTĂRÂREA nr. 172 **din 26.04.2016**

privind: instituirea dreptului de uz și servitute de trecere subterană și supraterană în favoarea societății. FDEE ELECTRICA DISTRIBUȚIE MUNTENIA NORD SA - SDEE GALAȚI, pentru terenul proprietatea publică a municipiului Galați, în suprafață totală de 123,50 mp, situat în Galați, str. N. Bălcescu, nr. 80A

Inițiator: Marian Alexandru - Consilier local;

Numărul și data depunerii proiectului de hotărâre: 176/12.04.2016

Consiliul local al municipiului Galați, întrunit în ședință extraordinară, în data de 26.04.2016;

Având în vedere expunerea de motive nr. 46364/22.04.2016, a inițiatorului- Marian Alexandru - Consilier local;

Având în vedere raportul comun de specialitate nr. 127012/25.11.2015, al Direcției Generale de Dezvoltare și al Serviciului Juridic și Legalitate;

Văzând solicitarea nr. 13374/05.10.2015 a societății FDEE ELECTRICA DISTRIBUȚIE MUNTENIA NORD SA - SDEE GALAȚI, înregistrată la Registratura Generală a Municipiului Galați sub nr. 51527/06.10.2015;

Având în vedere dispozițiile art. 12, alin. (3) și (4), art. 14, alin. (3) din Legea nr. 123/2012 a energiei electrice și a gazelor naturale, cu modificările și completările ulterioare;

Având în vedere dispozițiile art. 36, alin. (1) din Legea nr. 215/2001 a administrației publice locale, republicată, cu modificările și completările ulterioare;

În temeiul art. 45, alin. (3) din Legea nr. 215/2001 a administrației publice locale, republicată, cu modificările și completările ulterioare,

HOTĂRĂȘTE:


Art. 1 – (1) Se aprobă instituirea dreptului de uz și servitute de trecere subterană și supraterană cu titlu gratuit pe toată durata de viață a capacităților energetice în favoarea S.C. FDEE ELECTRICA DISTRIBUȚIE MUNTENIA NORD SA - SDEE GALAȚI, pentru terenul proprietatea publică a municipiului Galați, în suprafață totală de 123,50 mp, care vor alimenta imobilului situat pe str. Nicolae Bălcescu, nr. 80;

(2) Traseul capacității energetice este individualizat în anexa care face parte integrantă din prezenta hotărâre.


Art. 2 - Primarul Municipiului Galați se împuternicește cu ducerea la îndeplinire a prevederilor prezentei hotărâri.

Art. 3 – Secretarul Municipiului Galați va asigura transmiterea și publicitatea prezentei hotărâri.

Președinte de ședință,

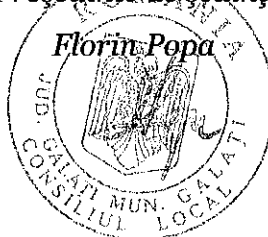

Contrasemnează,
Secretarul municipiului Galați
Radu Octavian Kovacs

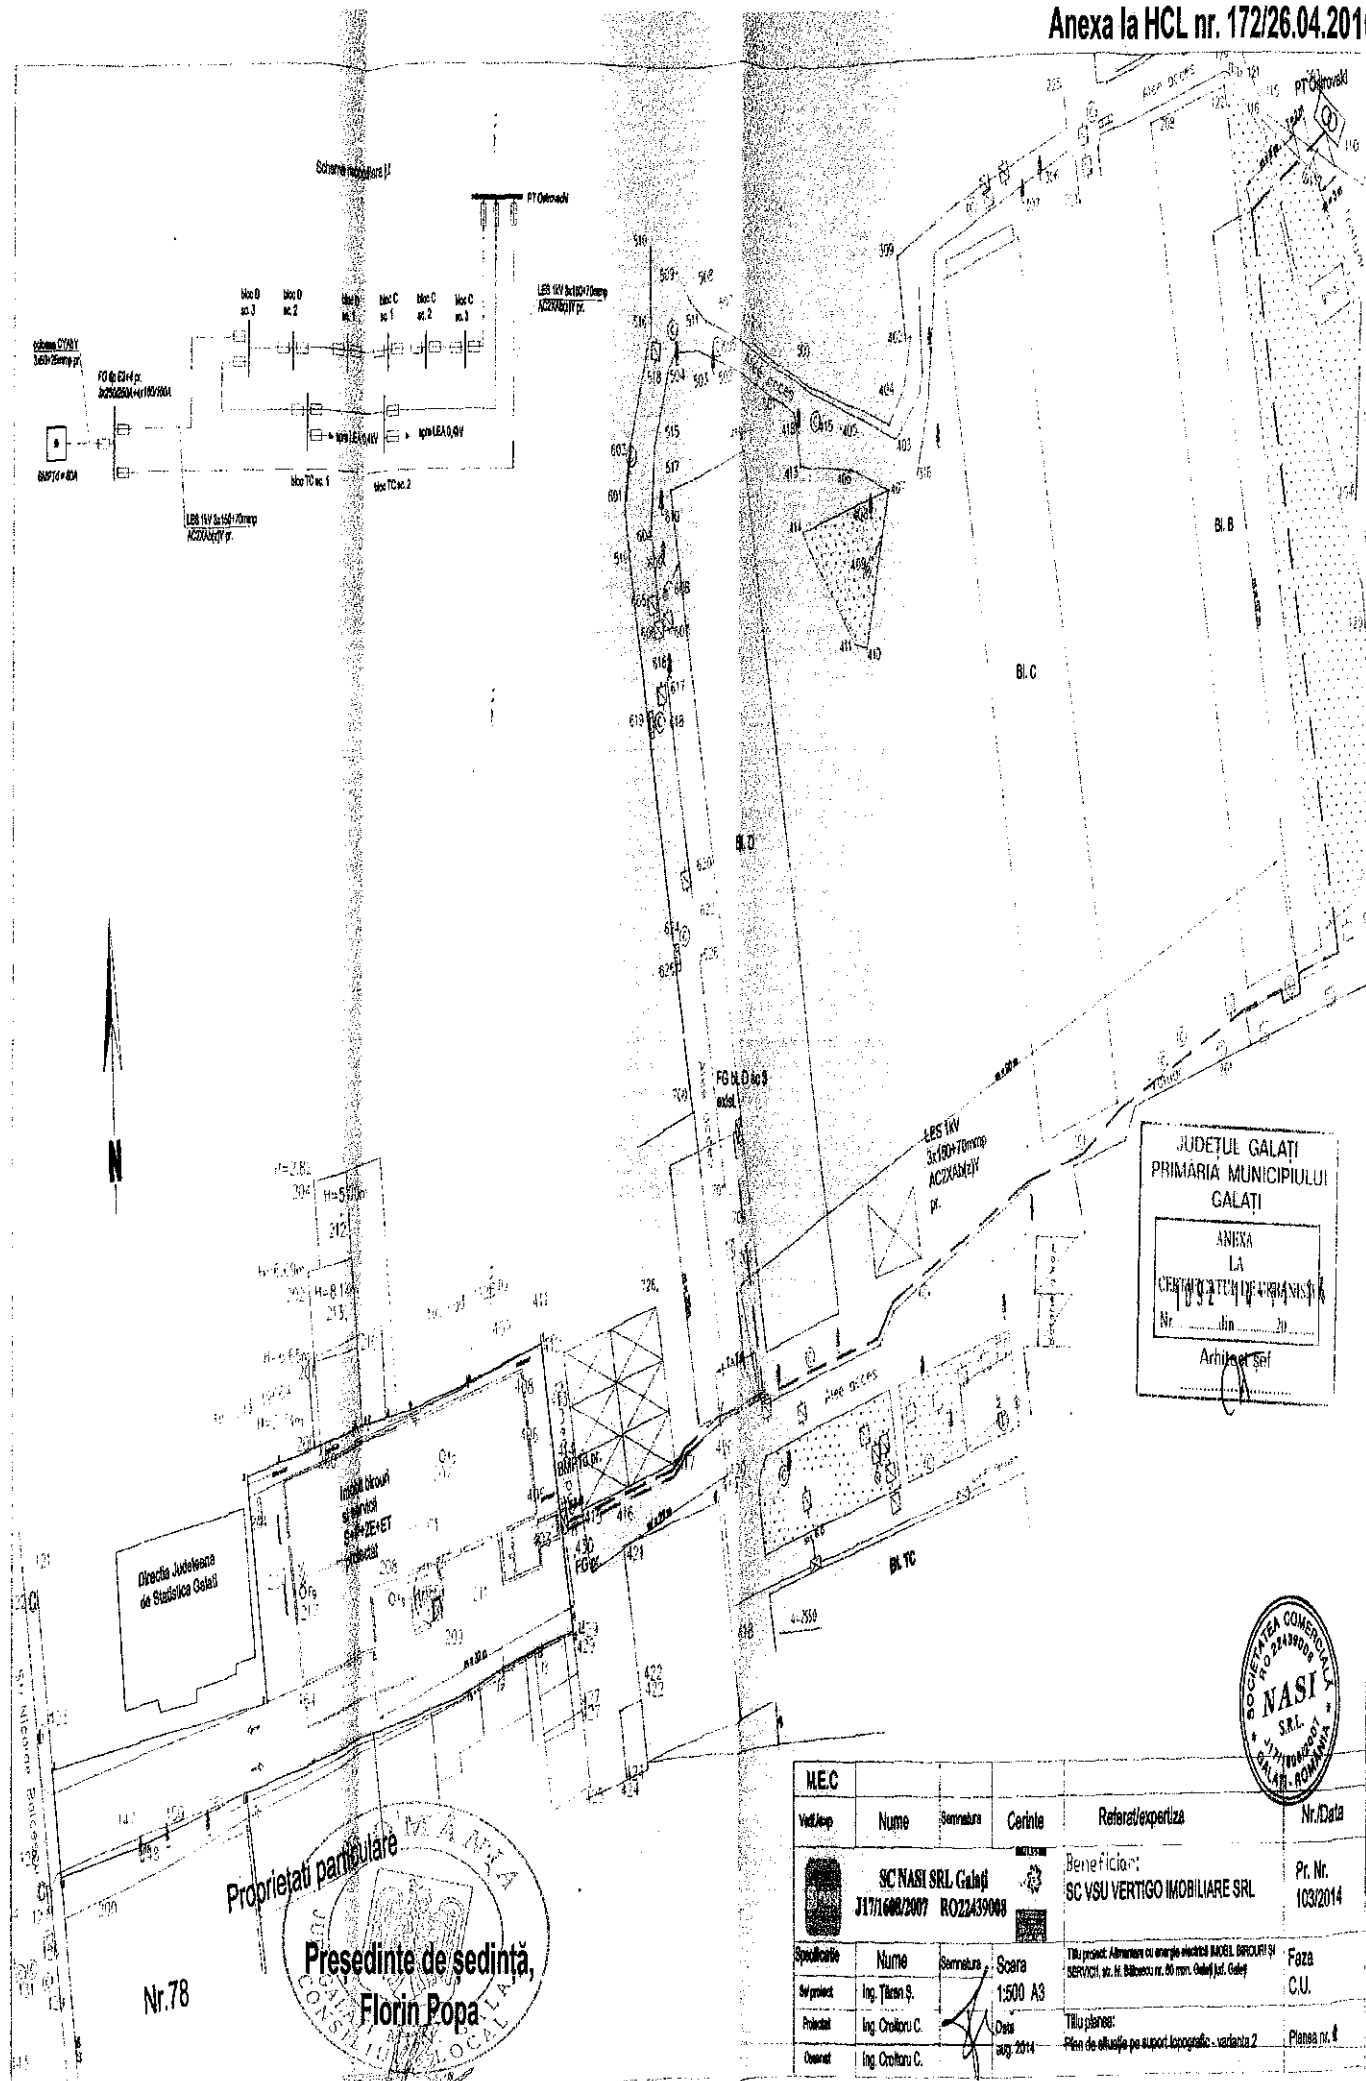

JUDEȚUL GALAȚI
PRIMĂRIA MUNICIPIULUI
GALAȚI
ANEXA
LA
HOTĂRÂRILE CONSILIULUI LOCAL
Nr. _____ din _____ 20____
Arhitect Șef



Proprietati particulare
Presedinte de sedinta,
Florin Popa

Nr.78

MEC	Ved./scap	Nume	Semnatura	Centra	Referat/expertiza	Nr./Data
		SC NASI SRL Galați J171608/2007 RO22439003			Beneficiar: SC VSU VERTIGO IMOBILIARE SRL	Pr. Nr. 103/2014
Specificatie		Nume	Semnatura	Scara	Titu prezent: Alina Maria cu energie electrica MACEL BROUȘ SI SERVICII, str. H. Bălcescu nr. 50 m.m. Galați jud. Galați	Faza C.U.
Serpinet		Ing. Taran S.		1:500 A3	Titu planșe:	Planșă nr. 1
Proiectat		Ing. Croitoru C.		aug. 2014	Plan de situație pe suport topografic - scara 1:2	Planșă nr. 2
Executat		Ing. Croitoru C.				