

HOTĂRÂREA nr. 191 din 24.11.2016

privind schimbarea destinației unor spații aflate în proprietatea publică a municipiului Galați și administrarea Colegiul Tehnic "Radu Negru" în vederea închirierii acestuia prin licitație publică

*Inițiator: Primarul municipiului Galați, Ionuț-Florin Pucheanu
Numărul și data depunerii proiectului de hotărâre: 223/15.11.2016*

Consiliul local al municipiului Galați, întrunit în ședință ordinară, în data de 24.11.2016;

Având în vedere expunerea de motive nr. 107450/27.10.2016, a inițiatorului - Primarul municipiului Galați, Ionuț-Florin Pucheanu;

Având în vedere raportul comun de specialitate nr. 107452/27.10.2016, al Direcției Financiar Contabilitate, al Direcției Generale Relații Publice Evenimente, Managementul Documentelor, al Direcției de Evidența Gestiunii și Administrare a Patrimoniului și al Serviciului Juridic și Legalitate;

Având în vedere raportul comisiei de buget, finanțe, administrarea domeniului public și privat al municipiului;

Având în vedere raportul comisiei pentru activități științifice, învățământ, sănătate, culte, cultură, tineret, asistență socială, sport și agrement;

Văzând solicitările nr. 9555/12.09.2016 și 9556/12.09.2016 a Colegiului Tehnic "Radu Negru", înregistrate la Registratura Generală a Municipiului Galați sub nr. 92544/13.09.2015, respectiv nr. 92546/13.09.2016;

Având în vedere H.C.L. nr. 258/28.06.2011 privind aprobarea Regulamentului privind închirierea și schimbarea destinației spațiilor și mijloacelor temporar disponibile din incinta unităților de învățământ preuniversitar din municipiul Galați;

Având în vedere dispozițiile Ordinului Ministrului Sănătății Publice nr. 1563 din 12 septembrie 2008 pentru aprobarea Listei alimentelor nerecomandate preșcolarilor și școlarilor și a principiilor care stau la baza unei alimentații sănătoase pentru copii și adolescenți;

Având în vedere dispozițiile art. 108, alin. (1), art. 112, alin. (1), alin. (2) și alin. (6) din Legea nr. 1/2011 a educației naționale, cu modificările și completările ulterioare;

Având în vedere dispozițiile art. 14, art. 15 și art. 16 din Legea nr. 213/1998 privind proprietatea publică și regimul juridic al acesteia, cu modificările și completările ulterioare;

Având în vedere dispozițiile art. 36, alin. (1), alin. (2), lit. "c" și lit. "d", alin. (5), lit. "a", alin. (6), lit. "a", pct. 1 și art. 123, alin. (1) din Legea nr. 215/2001 a administrației publice locale, republicată, cu modificările și completările ulterioare;

În temeiul art. 45, alin. (3) din Legea nr. 215/2001 a administrației publice locale, republicată, cu modificările și completările ulterioare,

HOTĂRĂȘTE:

Art. 1 – (1) Se aprobă schimbarea destinației unui spațiu aflat în proprietatea publică a municipiului Galați și administrarea Colegiului Tehnic "Radu Negru" Galați, situat în strada Științei, nr. 119, clădire C1, hol etaj 2, în suprafață de 5,00 mp, temporar disponibil, din spațiu destinat activității de învățământ în spațiu pentru desfășurarea activității de comercializare produse alimentare, în condițiile legii;

(2) Se aprobă schimbarea destinației unui spațiu aflat în proprietatea publică a municipiului Galați și administrarea Colegiului Tehnic "Radu Negru" Galați, situat în strada Științei, nr. 119, clădire C6, hol parter, în suprafață de 6,00 mp, temporar disponibil, din spațiu destinat activității de învățământ în spațiu pentru desfășurarea activității de comercializare produse alimentare, în condițiile legii;

(3) Spațiile sunt identificate în anexa 1, respectiv în anexa 2, care fac parte integrantă din prezenta hotărâre.

Art. 2 – Se aprobă închirierea prin licitație publică a spațiilor identificate la art.1, cu respectarea prevederilor Hotărârii de Consiliu Local nr.258/2011


Art. 3 – Tariful minim pentru închiriere este stabilit conform anexei nr. 2 la H.C.L. nr. 258/28.06.2011, indexat cu indicele prețurilor de consum la data organizării licitației.

Art. 4 – Contractele de închiriere se vor încheia pe perioade mai mici sau egale cu un an, cu posibilitatea de prelungire, până la data maximă de emitere a avizului conform al ministrului educației și cercetării științifice, prin încheierea unor acte adiționale, conform anexei nr. 1 la Regulamentul privind închirierea și schimbarea destinației spațiilor și mijloacelor temporar disponibile din incinta unităților de învățământ preuniversitar din Municipiul Galați aprobat prin H.C.L. nr. 258/2011.

Art. 5 – Dispozițiile prezentei hotărâri intră în vigoare după emiterea avizului conform al ministrului educației și cercetării științifice și își încetează aplicabilitatea odată cu termenul limită al avizului conform al ministrului educației și cercetării științifice, iar spațiile în suprafață de 5,00 mp, respective de 6,00 mp, vor primi destinația inițială și anume spații de învățământ.

Art. 6 – Primarul municipiului Galați se împuternicește cu aducerea la îndeplinire a prevederilor prezentei hotărâri.

Art. 7 – Secretarul municipiului Galați va asigura transmiterea și publicitatea prezentei hotărâri.

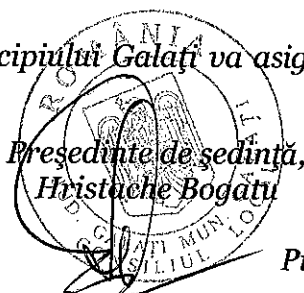
Președinte de sedință,
Hristache Bogatu

Contrasemnează,
Pt. Secretarul municipiului Galați,
c.j. Nicolae Costache

Teritoriul administrativ: mun. GALATI

Col. CARTA: 17-75105

GRUP SCOLAR RADU NEGRU

Adresa: Str. Suintei Nr. 119

mun. GALATI

jud. GALATI

CONSILIUL

Adresa: Str. I

mun.


Județul Galati

Nr. cadastral

Nr. aviz. 662


Suprafata Tot:

Suprafata con:

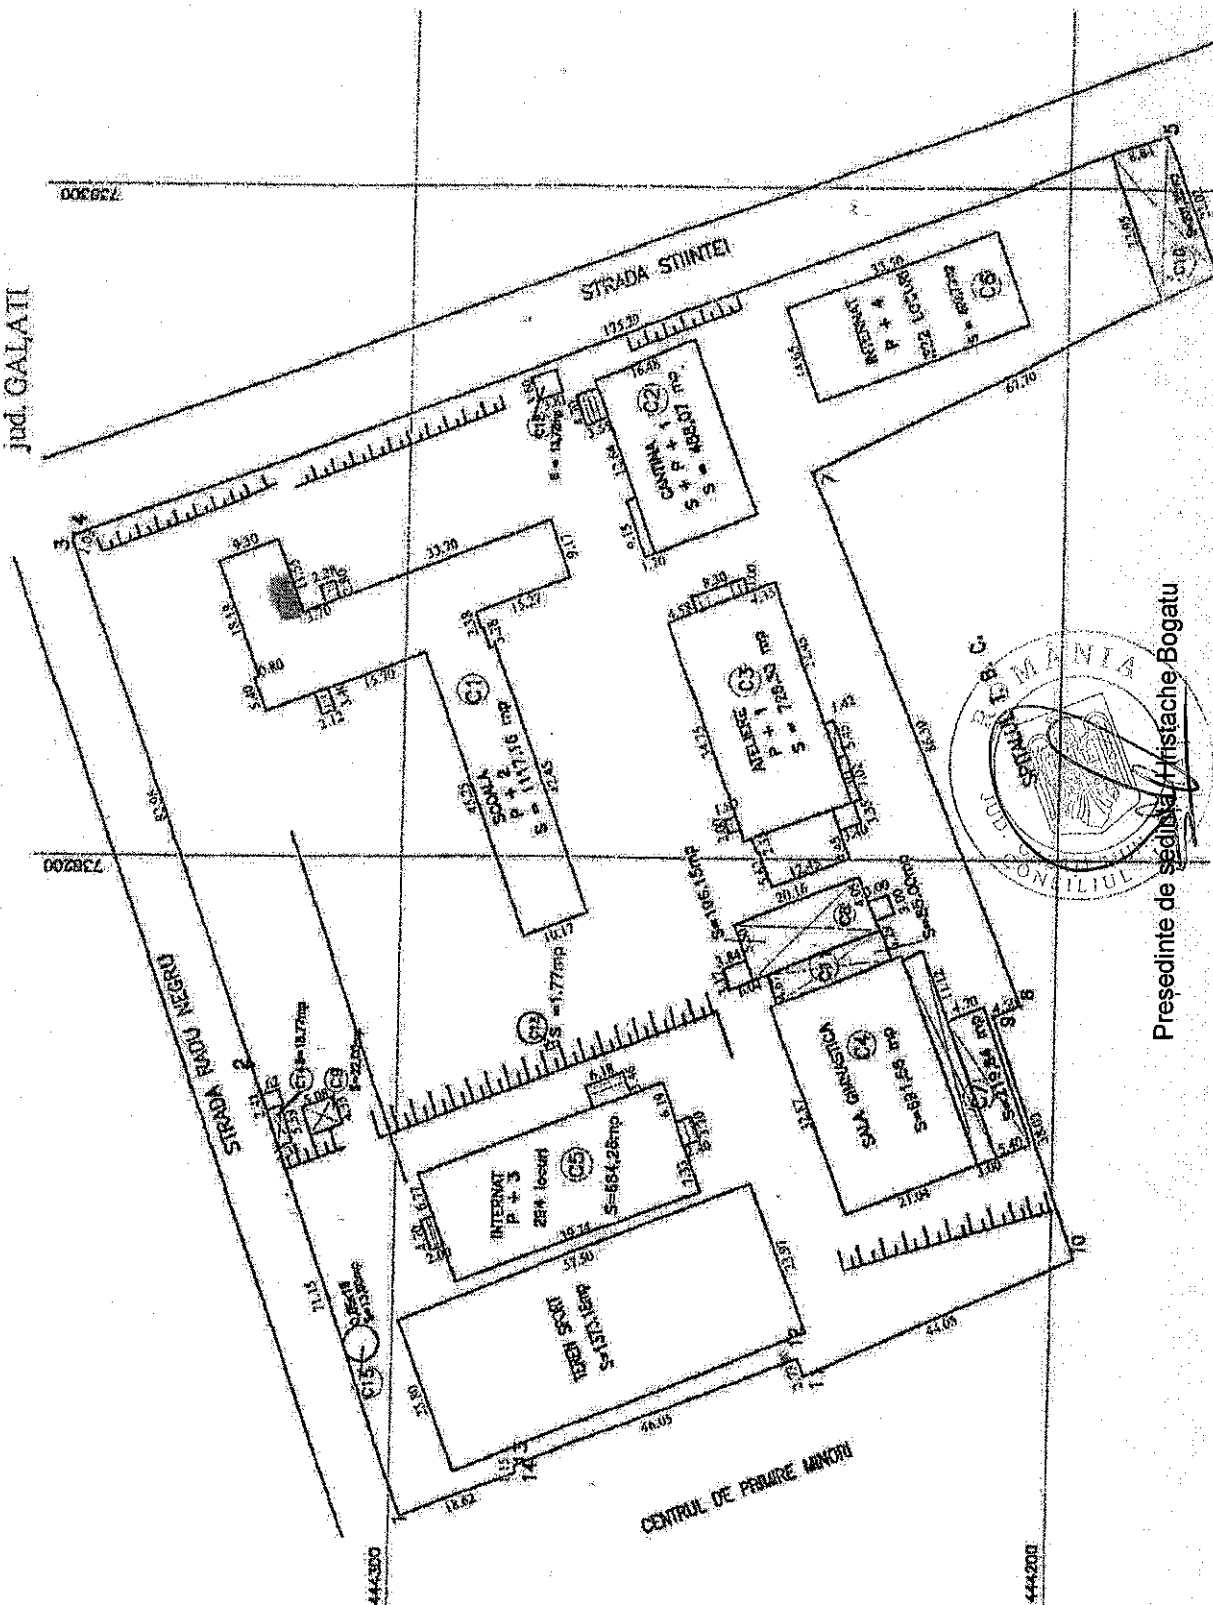

LEGENDA:

- C1 SCOLA S=1117.16mp
- C2 CANTINA S=488.07mp
- C3 ATELIERE S=728.30mp
- C4 SALA GIMNASTICA S=691.
- C5 INTERNAT S=884.28mp
- C6 INTERNAT S=490.70mp
- C7 MAGAZIE S=219.40mp
- C8 MAGAZIE S=196.15mp
- C9 MAGAZIE S=22.00mp
- C10 MAGAZIE S=201.32mp
- C11 MAGAZIE S=85.00mp
- C12 S=13.72mp
- C13 S=1.77mp
- C14 MAGAZIE S=18.77mp
- C15 S=13.80mp
- TOTAL S. CONSTRUITA=4971.
- TEREN SPORT S=1373.18mp

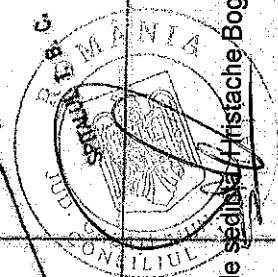


Președinte de Sediul: Hristache Bogatu

Tehnical administrativ : mun. GALATI
 C. SUCUTA : 17-75105
 GRUP SCOLAR RADU NEGRU
 Adresa : Str. Suintei Nr. 119
 mun. GALATI
 jud. GALATI

CONSILIUL
Adresa: Str. _____
nr. _____
Judetul Gala _____
Nr. cadastral _____
Nr. aviz. _____

Suprafata Tot _____
Suprafata cor _____

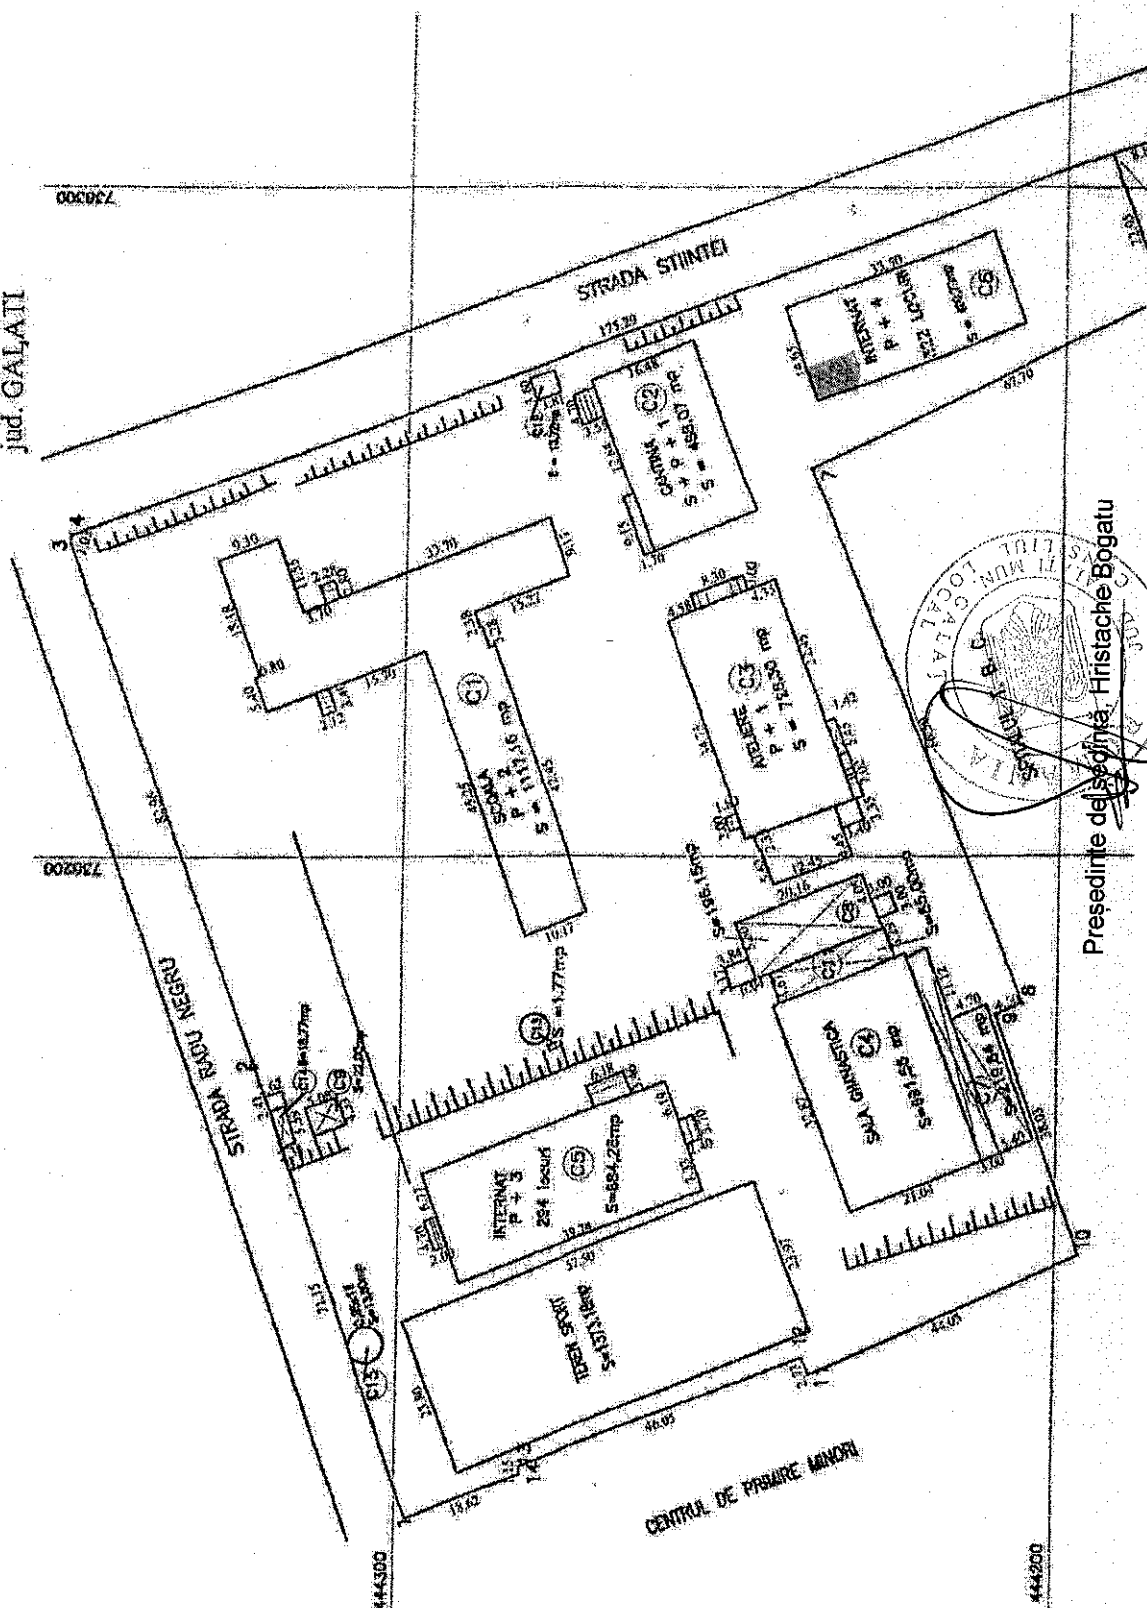

Președinte del sector, Hristache Bogatu