

ROMANIA
JUDEȚUL GALAȚI
MUNICIPIUL GALAȚI
CONSILIUL LOCAL

HOTĂRÂREA nr. 193

din 24.11.2016

privind: trecerea din domeniul public al municipiului Galați și administrarea Consiliului Local Galați în domeniul public al județului Galați a unui teren în suprafață de 95000 mp, în vederea construirii Stației de tratare mecano-biologică cu recuperare de energie

Inițiator: Primarul municipiului Galați, Ionuț-Florin Pucheanu

Numărul și data depunerii proiectului de hotărâre: 193/25.10.2016

Consiliul local al municipiului Galați, întrunit în ședință ordinară în data de 24.11.2016;

Având în vedere expunerea de motive nr. 105140/25.10.2016, a inițiatorului - Primarul municipiului Galați, Ionuț-Florin Pucheanu;

Având în vedere raportul comun de specialitate nr. 105142/25.10.2016 al Direcției de Evidență, Gestione și Administrare a Patrimoniului, al Direcției Financiar Contabilitate și al Serviciului Juridic și Legalitate;

Având în vedere raportul de avizare al comisiei de buget finanțe, administrarea domeniului public și privat al municipiului;

Având în vedere adresa Consiliului Județean Galați nr. 8153/19.10.2016, înregistrată la registratura municipiului Galați cu nr. 104542/19.10.2016.

Având în vedere HCJ nr. 165/21.10.2016 privind solicitarea adresată Consiliului Local al Municipiului Galați de trecere a unei suprafețe de teren din domeniul public al municipiului Galați și administrarea Consiliului Local al Municipiului Galați în domeniul public al județului Galați și administrarea Consiliului Județean Galați;

Având în vedere dispozițiile art. 9, alin. (4) din Legea nr. 213/1998 privind bunurile proprietate publică, republicată, cu modificările și completările ulterioare;

Având în vedere dispozițiile art. 36, alin. (1) din Legea nr. 215/2001 a administrației publice locale, republicată, cu modificările și completările ulterioare;

În temeiul art. 45, alin. (3) din Legea nr. 215/2001 a administrației publice locale, republicată, cu modificările și completările ulterioare,

HOTĂRĂȘTE:

Art. 1 – (1) Se aprobă trecerea terenului, amplasat în Tarla 177, Parcela 1254, în suprafață de 95000 mp, din domeniul public al municipiului Galați și administrarea Consiliului Local al Municipiului Galați în domeniul public al județului Galați și administrarea Consiliului Județean Galați, în vederea construirii Stației de tratare mecano-biologică cu recuperare de energie.

(2) Terenul este identificat în anexa care face parte integrantă din prezenta hotărâre.

Art. 2 – Începând cu data intrării în vigoare a prezentei hotărâri, prevederile HCL nr. 584/11.12.2013 privind trecerea din proprietatea privată în proprietatea publică a Municipiului Galați a terenului în suprafață de 53.668 mp precum și trecerea acestuia din domeniul public al Municipiului Galați în domeniul public al Județului Galați, își încetează aplicabilitatea.


Art. 3 – Primarul municipiului Galați se împuternicește cu ducerea la îndeplinire a prevederilor prezentei hotărâri.

Art. 4 – Secretarul municipiului Galați va asigura transmiterea și publicitatea prezentei hotărâri.

Presedinte de ședință,
Hristache Bogatu



Contrasemnează,
pt. Secretarul municipiului Galați
C. J. Nicolae Costache

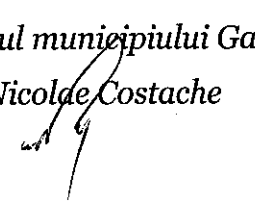


439450

439450

439250

439050

438850

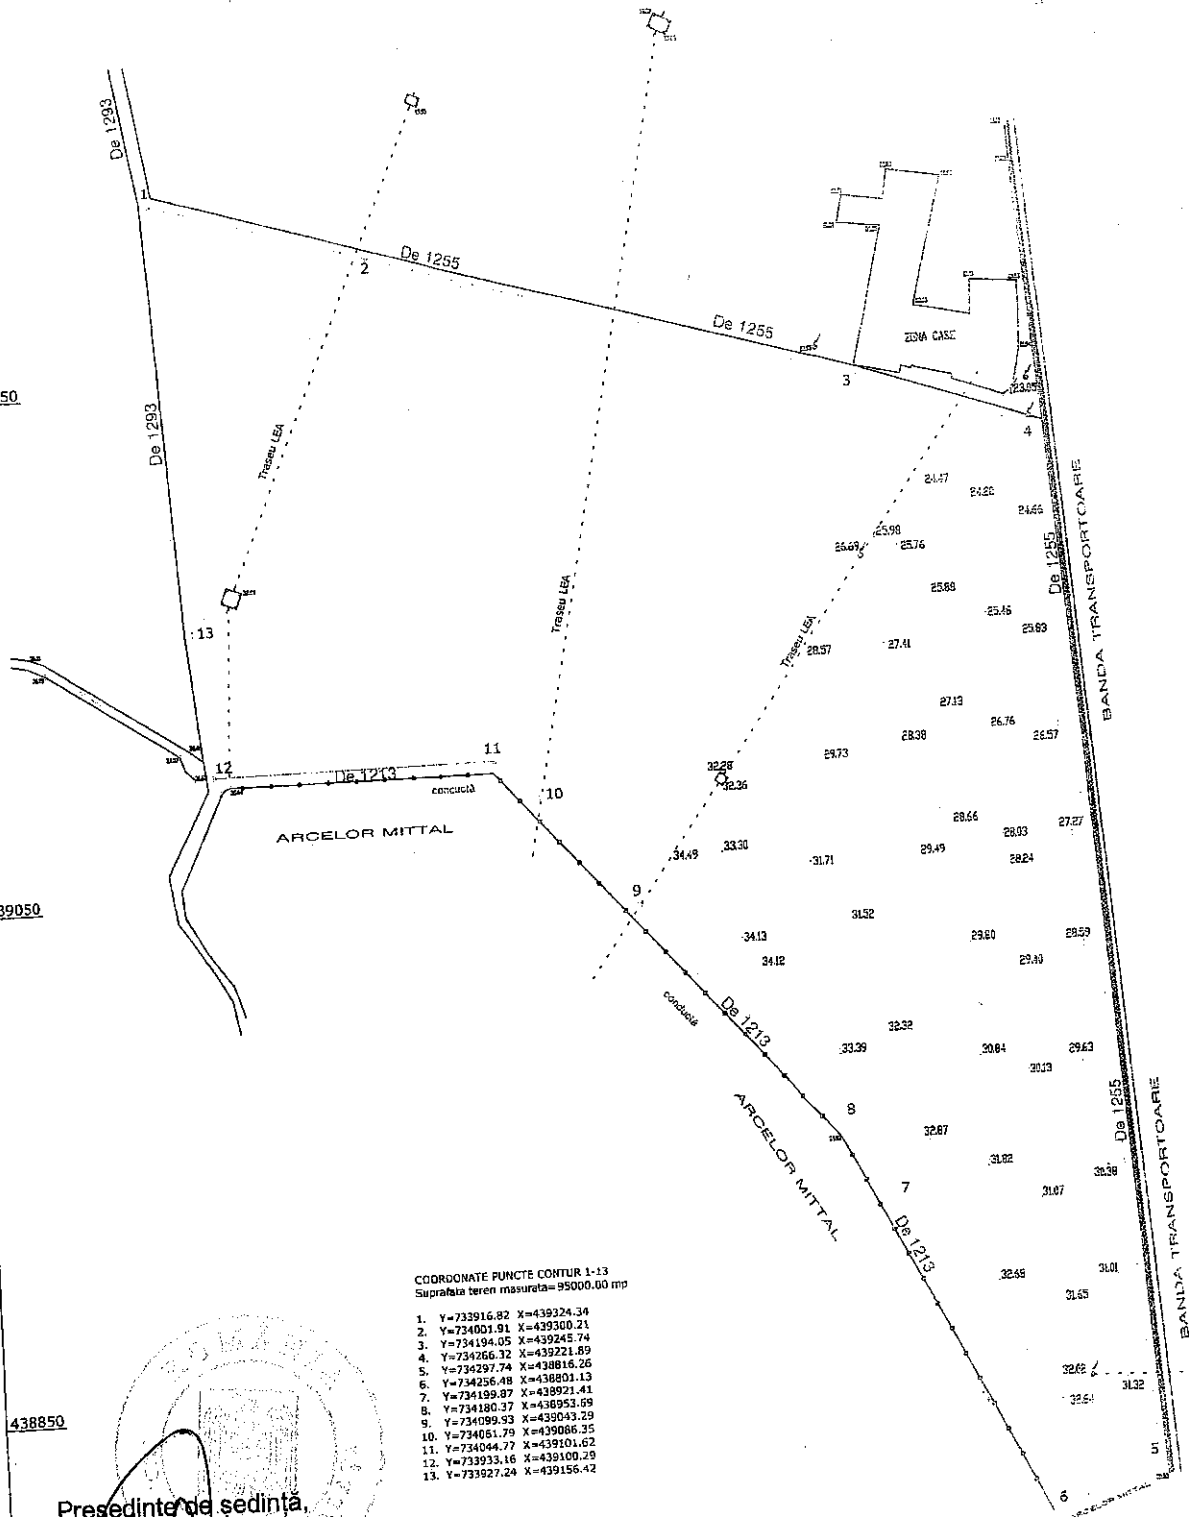

COORDONATE PUNCTE CONTUR 1-13
Suprafata teren masurata= 95000.00 mp

1. Y=733916.82 X=439324.34
2. Y=734001.91 X=439300.21
3. Y=734194.05 X=439245.74
4. Y=734266.32 X=439221.89
5. Y=734297.74 X=438816.26
6. Y=734256.48 X=438801.13
7. Y=734199.87 X=438921.41
8. Y=734180.37 X=438953.09
9. Y=734099.93 X=439043.29
10. Y=734051.79 X=439086.25
11. Y=734044.77 X=439101.62
12. Y=733935.16 X=439109.29
13. Y=733927.24 X=439156.42

Presedinte de sedinta,
Hristache Bogatu

CONSILIUL LOCAL GALATI SERVICIUL PUBLIC GEOTOPOGRAFIC-EXPERT Tel : 0236/426200 ; Micro 39B, bloc J6 parter		SISTEM DE COTE MAREA NEAGRA ; COORDONATE STEREO '78 Beneficiar: MUNICIPIUL GALATI	
Scara: 1:2000		Titlu proiect: Studiu topografic pentru imobil situat in mun.Galati,T177,P1254	
DESENAT	c.ing.Paralpan Florin		
INTOCMIT	c.ing.Paralpan Florin		