

ROMÂNIA
JUDEȚUL GALAȚI
MUNICIPIUL GALAȚI
CONSILIUL LOCAL

HOTĂRÂREA nr. 122

din 28.03.2017

*privind: instituirea dreptului de uz și servitute de trecere subterană și supraterană,
în favoarea S.D.E.E. ELECTRICA MUNTENIA NORD S.A. – S.D.E.E.
GALAȚI, pentru unele terenuri în suprafață totală de 807,07 mp -
proprietate publică a municipiului Galați*

Inițiator: Primarul municipiului Galați, Ionuț-Florin Pucleanu

Numărul și data depunerii proiectului de hotărâre: 126/14.03.2017

*Consiliul local al municipiului Galați, întrunit în ședință ordinară în data de
28.03.2017;*

*Având în vedere expunerea de motive nr. 27448/14.03.2017, a inițiatorului -
Primarul municipiului Galați, Ionuț-Florin Pucleanu;*

*Având în vedere raportul comun de specialitate nr. 27450/14.03.2017, al
Direcției de Evidență, Gestione și Administrare a Patrimoniului, al Direcției
Financiar Contabilitate și al Serviciului Juridic și Legalitate;*

*Având în vedere raportul de avizare al comisiei de buget finanțe,
administrarea domeniului public și privat al municipiului;*

*Având în vedere solicitările prevăzute în anexa care face parte integrantă din
prezenta hotărâre;*

*Având în vedere dispozițiile art. 12, alin. (2), alin. (3) și alin. (4), art. 14, alin.
(3), alin. (6) din Legea nr. 123/2012 a energiei electrice și a gazelor naturale, cu
modificările și completările ulterioare;*

*Având în vedere dispozițiile art. 36 alin. (1) din Legea 215/2001 a
administrației publice locale, republicată, cu modificările și completările ulterioare;*

*În temeiul art. 45 alin. (3) din Legea 215/2001 a administrației publice locale,
republicată, cu modificările și completările ulterioare,*

HOTĂRĂȘTE:

Art. 1 – Se aprobă instituirea dreptului de uz și servitute de trecere subterană și supraterană, cu titlu gratuit, pe toată durata de viață a capacităților energetice, în favoarea S.D.E.E. ELECTRICA MUNTENIA NORD S.A. – S.D.E.E. GALAȚI, pentru unele terenuri în suprafață totală de 807,07 mp - proprietate publică a municipiului Galați, evidențiate în anexa care face parte integrantă din prezenta hotărâre.

Art. 2 – Primarul municipiului Galați se împuternicește cu ducerea la îndeplinire a prevederilor acestei hotărâri.

Art. 3 – Secretarul municipiului Galați va asigura transmiterea și publicitatea prezentei hotărâri.

Președinte de sedință,
Alexandru-Gabriel Șerban



Contrasemnează,
Secretarul municipiului Galați
Radu Octavian Kovacs

A handwritten signature in dark ink, appearing to be "R" followed by a stylized flourish, representing Radu Octavian Kovacs.

Nr. crt.	Obiectiv / Adresă poştală	Suprafaţă domeniul public	Observaţii
1.	Alimentare cu energie electrică Dispensar Pneumoftiziologic, str. Regiment 11 Siret nr. 228	95 mp	Adresa nr. 20950/27.02.2017 Planşa Anexa 1
2.	Instalaţie electrică utilizare - Peter Eugen Constantinidos str. Democraţiei nr. 43	3 mp	Adresa nr. 69117/15.11.2016 Planşa Anexa 2
3.	Sisteme inteligente pentru managementul traficului în vederea creşterii fluentei şi siguranţei circulaţiei şi a prevenirii criminalităţii - instalaţii de semaforizare: -intersecţie str. Basarabiei nr. 25 (0,5 mp) -intersecţie str. Traian nr. 318 (0,5 mp) -intersecţia str. Domnească nr. 24 (3,5 mp) -intersecţia str. Brăilei nr. 173 (2,5 mp)	7 mp	Adresele nr. 5187/26.04.2016; 60934/20.06.2016; 49084/03.05.2016; 49086/03.05.2106 Planşa Anexa 3 Planşa Anexa 4 Planşa Anexa 5 Planşa Anexa 6
4.	Instalaţie electrică de racordare - Munteanu Luiza str. Frunzei nr. 71	32,5 mp	Adresa nr. 8131/16.02.2016 Planşa Anexa 7
5.	Instalaţie electrică de utilizare - S.C. Dipat S.R.L. str. Calea Prutului nr. 11 C	52,25 mp	Adresa nr. 4131/30.01.2017 Planşa Anexa 8
6.	Alimentare cu energie electrică locuinţă - Palade Ioan str. Fundătura Marinarilor nr. 12	100,82 mp	Adresa nr. 116426/18.11.2016 Planşa Anexa 9
7.	Instalaţie electrică de utilizare - Muntianu Adrian Panait str. Caşin nr. 49	0,5 mp	Adresa nr. 64669/26.10.2016 Planşa Anexa 10
8.	Instalaţie electrică de utilizare - Dobre Alexandru str. Aleea Română nr. 12	7 mp	Adresa nr. 67981/09.11.2016 Planşa Anexa 11
9.	Instalaţie electrică de racordare - Ciobanu Dan str. Aleea Aurel Manolache nr.18, T39/1, P3, Lot1/1/2/1CF120691	3 mp	Adresa nr. 116422/18.11.2016 Planşa Anexa 12
10.	Instalaţie electrică de racordare - Tancrad SRL str. Arcaşilor nr. 7-9	280 mp	Adresa nr. 116424/18.11.2016 Planşa Anexa 13
11.	Instalaţie electrică de utilizare - S.C. Pontic Trans-SRL Ponton 2190 - Faleza inferioară a Dunării	226 mp	Adresa nr. 67201/04.11.2016 Planşa Anexa 14

Preşedinte de şedinţă,
Alexandru-Gabriel Şerban

Suprafata afectata: L.E.S. 187.6 m x 0.5m = 93.8mp

Funda E2+2 si BMPTI 160A = 1.2mp


Total = 95 mp

Suprafata afectata din domeniul public


1. X=737341624 Y=440034036
2. X=737542596 Y=440034717
3. X=737543127 Y=440034302
4. X=737542886 Y=440033322
5. X=737537759 Y=440029636
6. X=737536398 Y=440029594
7. X=737528479 Y=440040226
8. X=737528697 Y=440041640
9. X=737546229 Y=440054151
10. X=737545467 Y=440056110
11. X=737499752 Y=440117782

lini. electrica existenta

lini. electrica proiectata

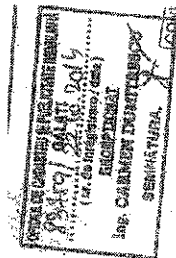

Profile pozare cabluri j.t.

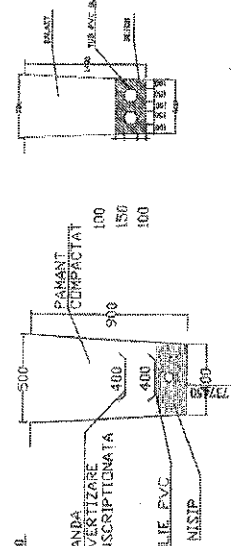


Verificat/Expert	Nume	Sechenta	Carnet	Referinta/Proiectura	nr. data
Str. Eroilor nr. 36, cart. 2, mda. 9, etaj. 5	S.C. RBX ELECTRO S.R.L.	440034036	440034717	S.C. ELECTRICA S.D.E.E. GALATI	Proiect nr. 156A/2016
Sef Proiect	Ing. Nelu C.	Scara: 1:500			FAZA: D.T.A.C
Proiectat	Ing. Ghizdau D.				Planşa nr. E2
Dessnat	Ing. Ghizdau D.				Plan de situatiune pe suport topografic
					A3(210x420)

PLAN DE SITUATIE SC 1:200



X=741364659.9303 Y=44135614.9837
X=741365935.1658 Y=44136125.3962
X=741365963.4884 Y=44136258.7320
X=741368070.2828 Y=44140536.4779
X=741366294.3024 Y=44140565.1674

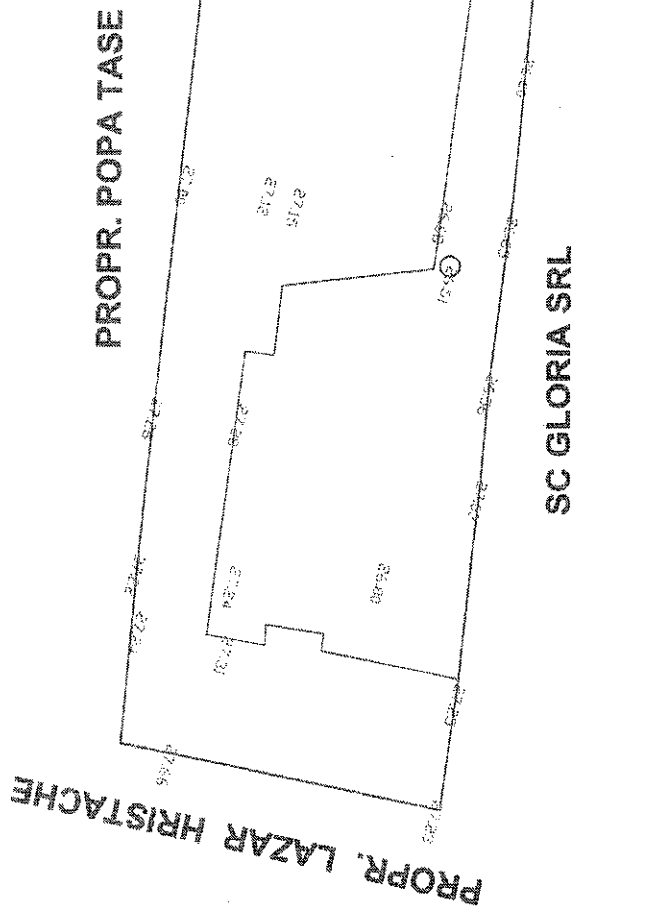

Legenda

Stalp SC
10005ex.

Priza
panonit


BMPT 25A-ex

LES 0,4kV pr.


Tablou
de
distributie

Suprafata de teren afectata de LES domeniul public $4 \times 0,75 = 3\text{mp}$
Suprafata de teren afectata de LES propr. beneficiar $8,5 \times 0,75 = 6,4\text{mp}$


REFERAT/EXPERTIZA NR. DATA		Proiect nr.
SC RBX ELECTRIC SRL	BENEFICIAR: PETER EUGEN-CONSTANTINOS	619
STR. ERDILOR NR. 38, CAM. 2, GALATI	sir. Domnariel, nr.43, local. Galati	
SEF PROIECT	NUME: SEMNATURA	Titlu proiect:
PROIECTAT	Ing. Rina O.	Alimentare cu energie electrica for. consum si utilizatorilor Peter Eugen-Constantinos
DESENAT	Ing. Parasel A.	SEF DE SECURITATE NR. 43
		Titlu planşa:
		PLAN SITUATIE proiectat
		Planşa nr. E1

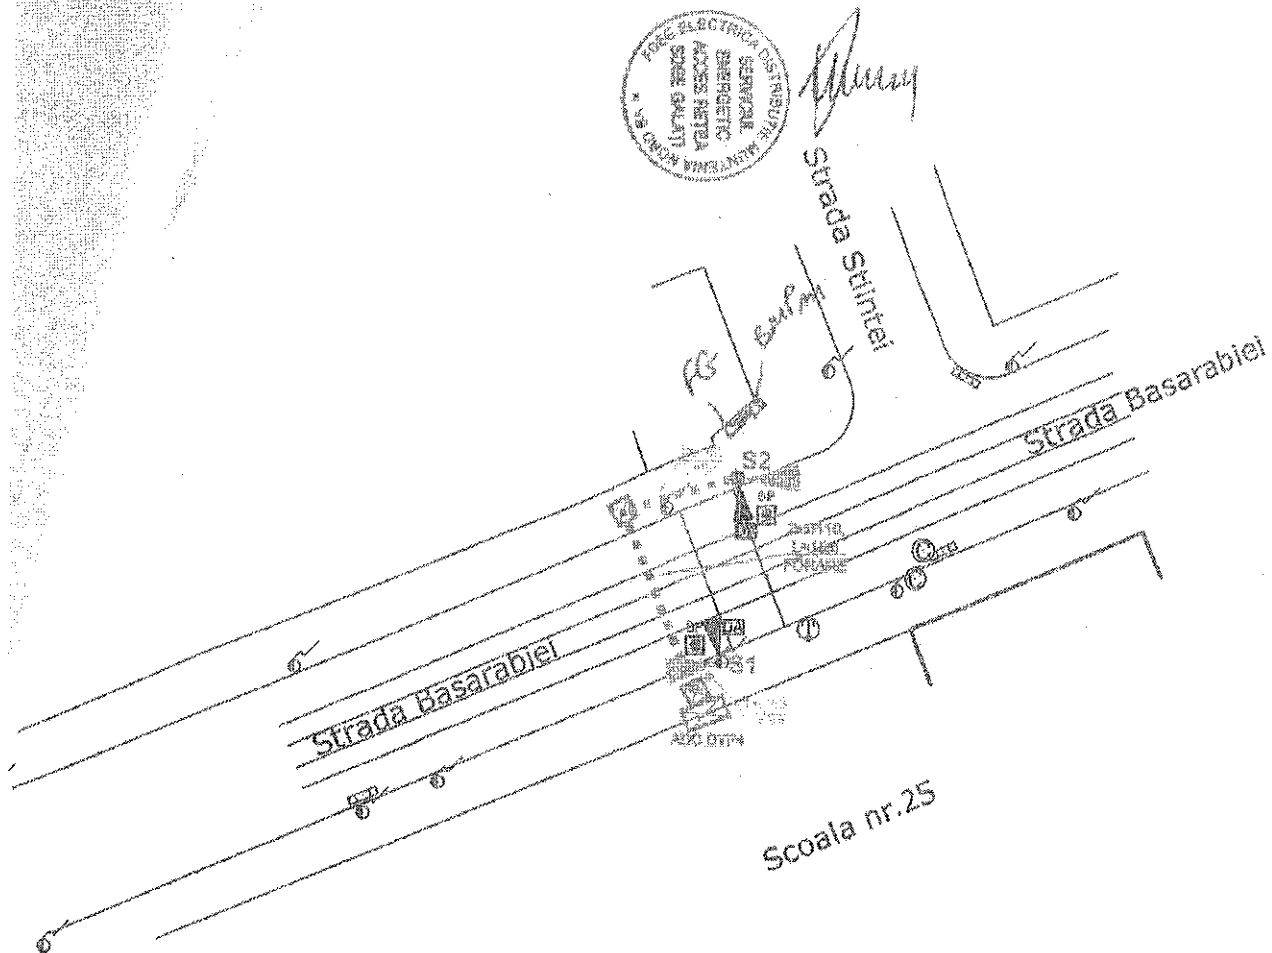


Proiectat	R.Timnea	Verificat	R.Timnea
Desenat	M. Grigore	Data	2015
Denumire proiect: Sisteme inteligente pentru managementul traficului			Denum
Proiectant:  SMART TELECOM CONSULTING S.R.L.			Nr. des
A.Constantinescu 19, Sector 1, Bucuresti, 011471, RO			

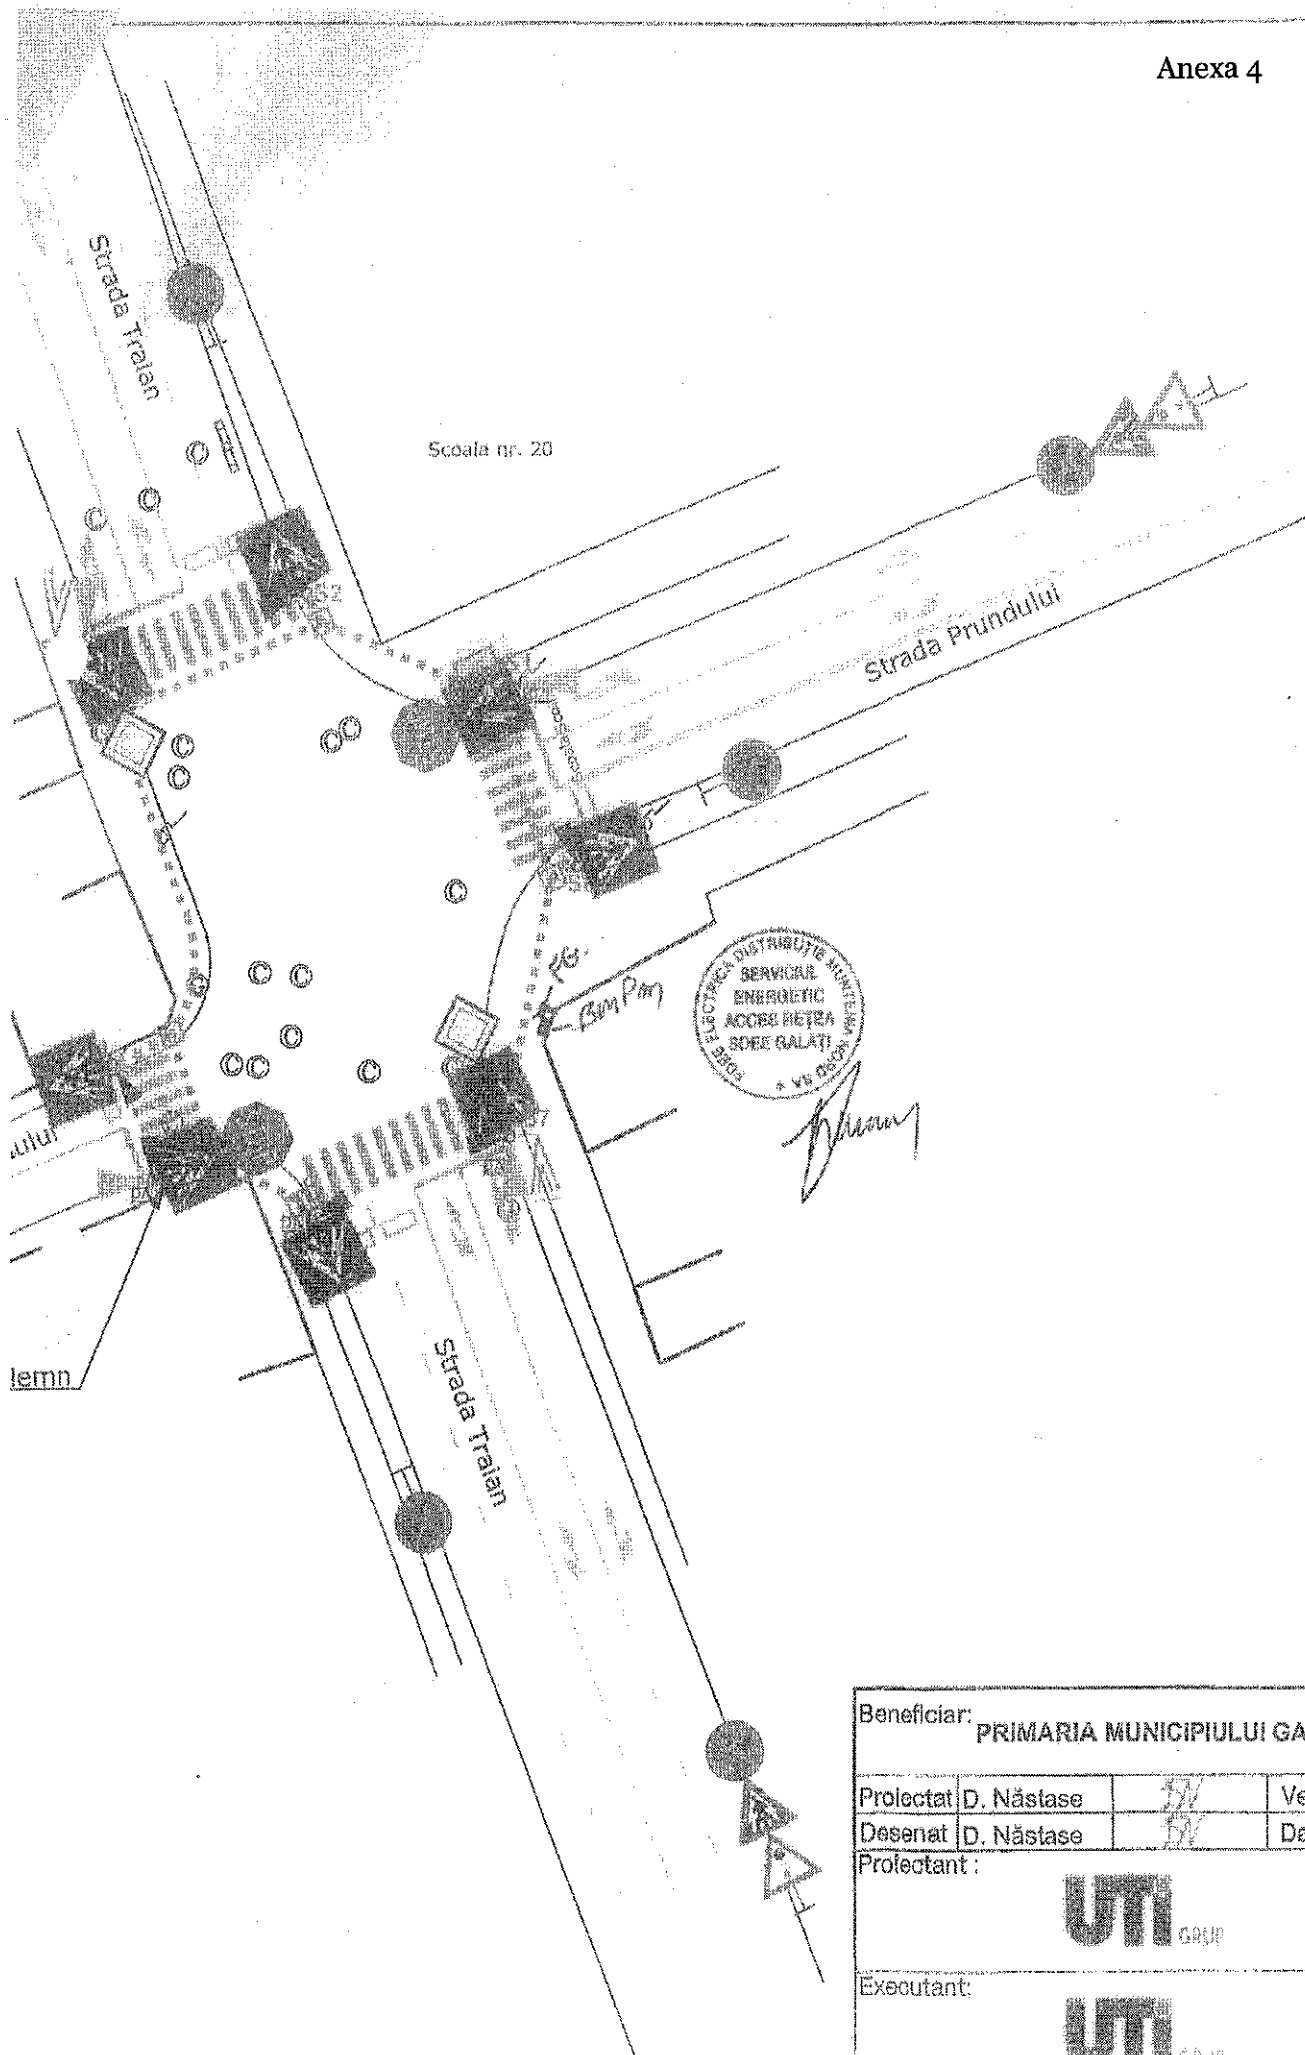

Beneficiar: PRIMARIA MUNICIPIULUI GALATI			Der Proi
Proiectat	D. Năstase	Verificat	R. I
Desenat	D. Năstase	Data	20
Proiectant:			
Executant:			Nr.

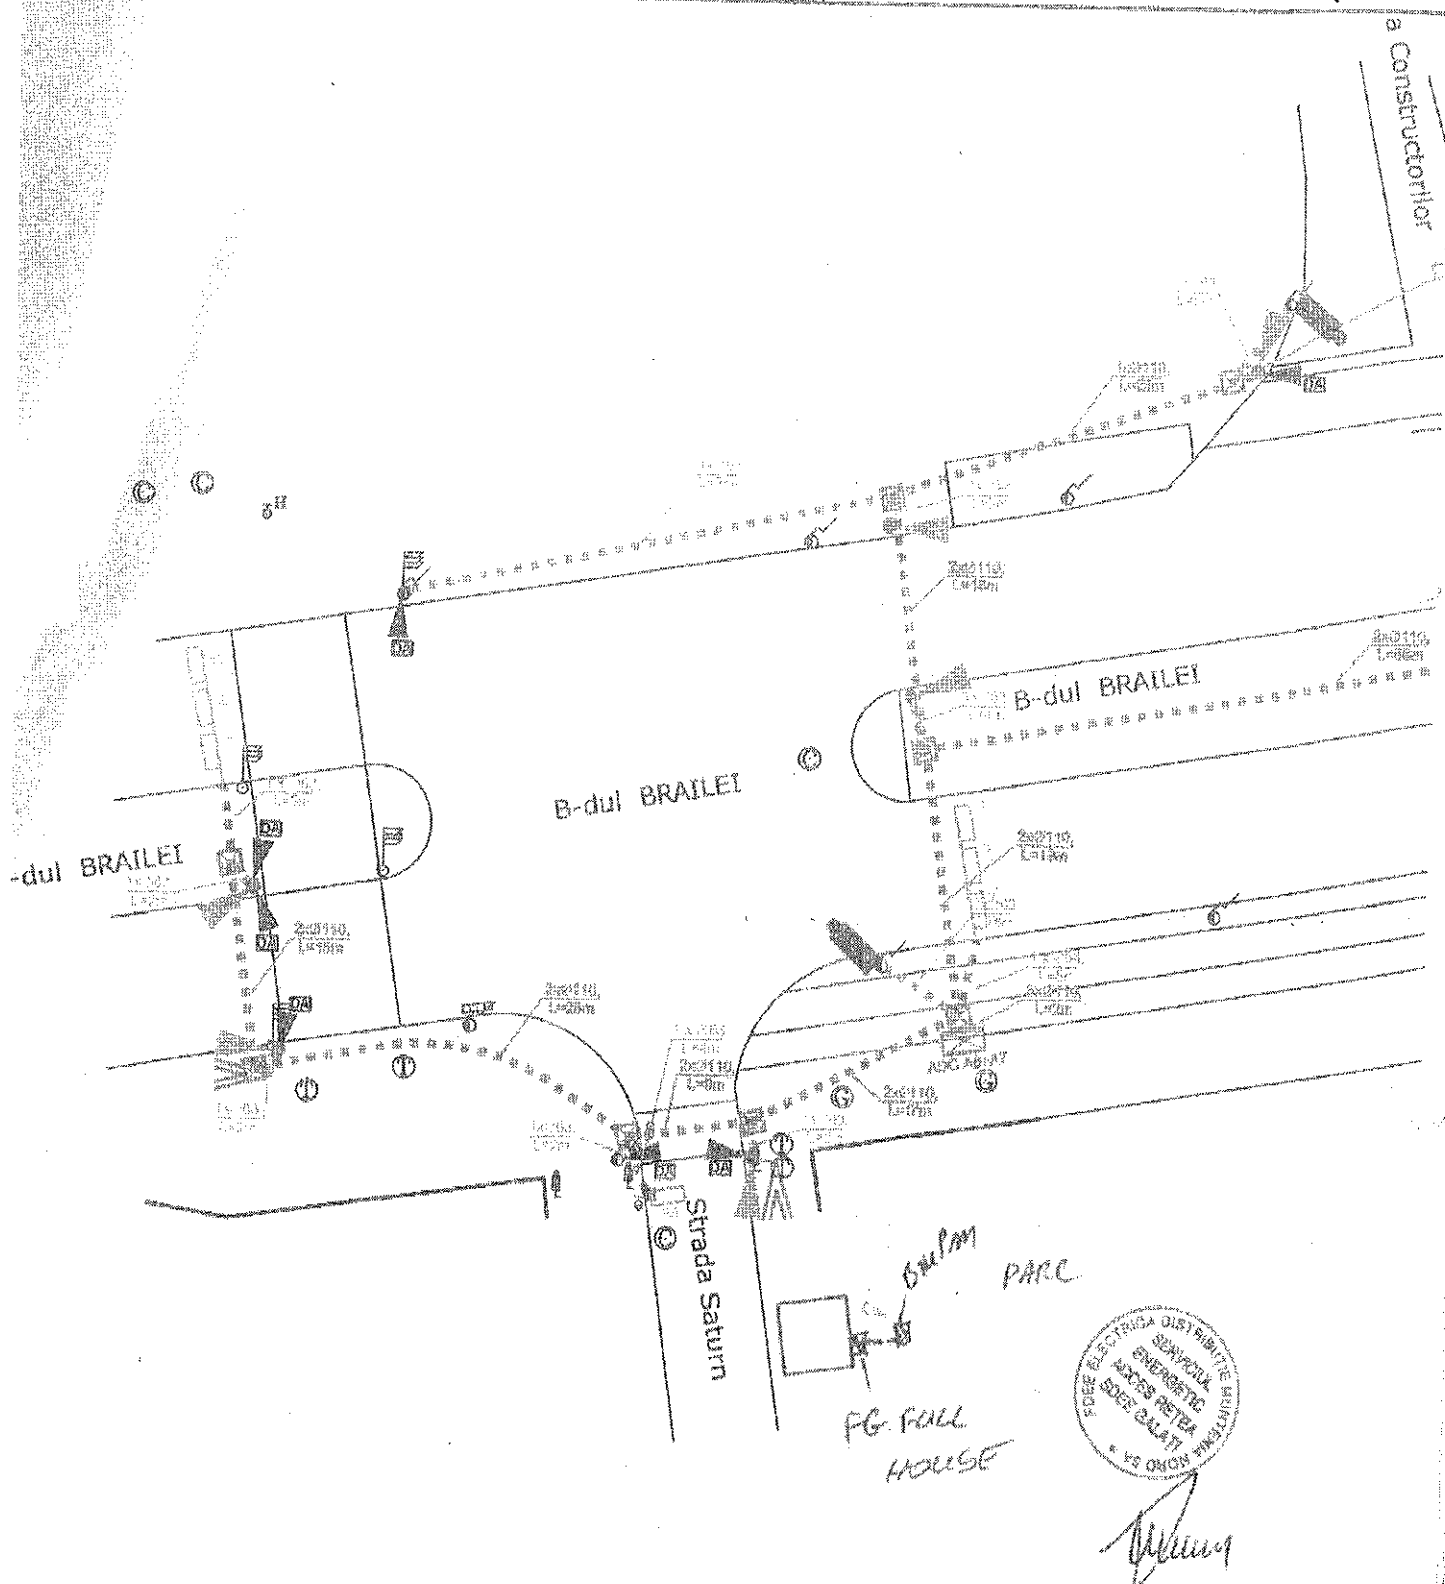

Proiectat	R. Tir
Desenat	M. G
Denumire proi pentru manage	
Proiectant:	
A. Constantinescu 18, 99	

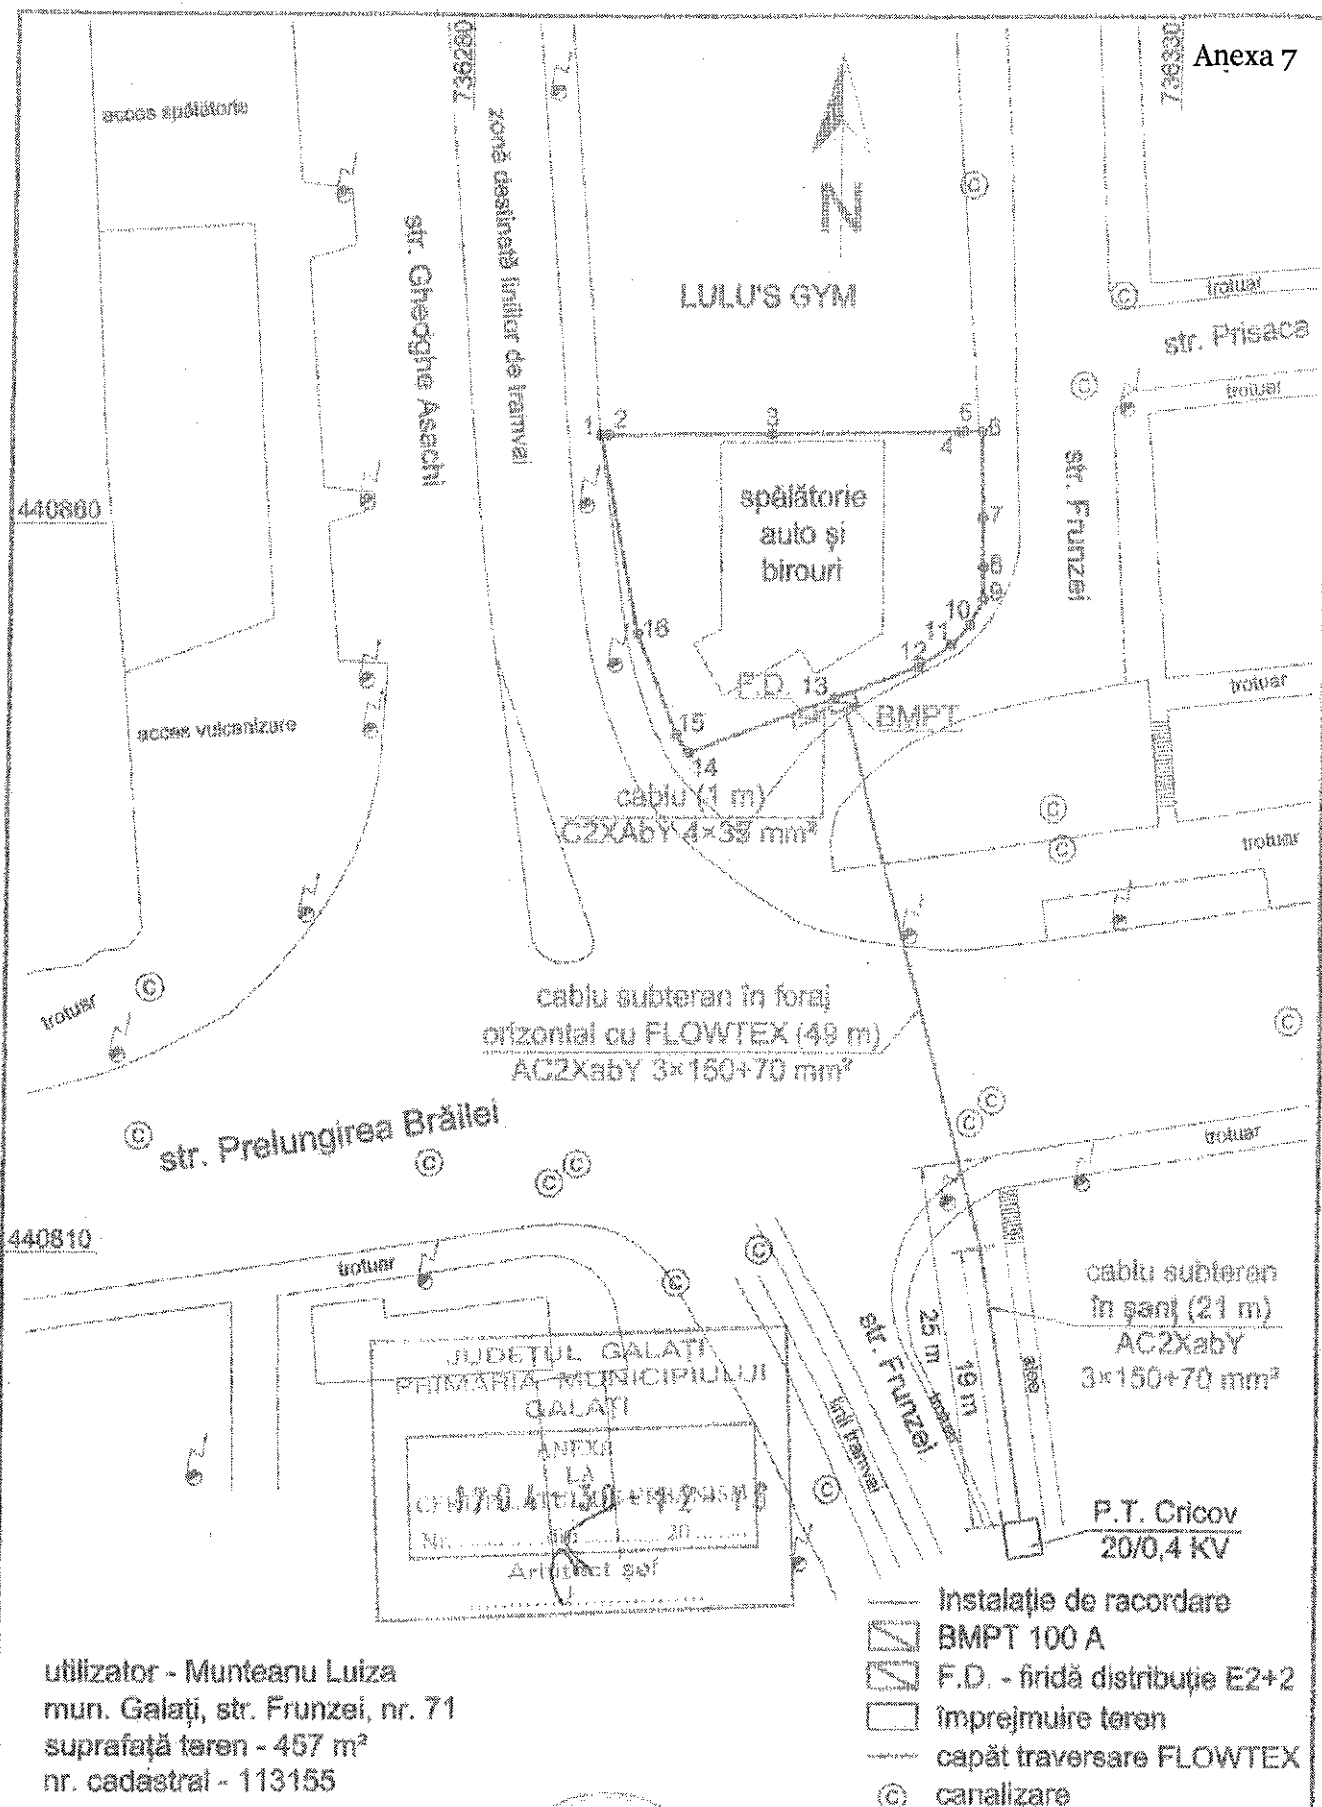

Proiectant: S.C. ELECTRO TG S.R.L. GALAȚI Str. Aleea Bravilor nr. 29C Galați				Beneficiar: S.C. F.D.E.E. ELECTRICA DISTRIBUȚIE Muntenia Nord - S.D.E.E. Galați		Proiect. Nr.: 67/1/2016
Elaborat	Nume	Semnătura	Scara:	Proiect: Alimentare cu energie electrică		Faza:
Proiectat	Ing. N. Tocilianu	<i>[Signature]</i>	1:500	Instalație de Racordare		D.T.C.U.
Șef de proiect	Ing. C. Tocilianu	<i>[Signature]</i>	Data:	Planșa:		Planșa:
Desenat	Ing. S. Tănase	<i>[Signature]</i>	12.2016	Plan de situație		3




Supraîntinde pentru care se propune obținerea dispunării de
serviciu în Împărăcie Societății de distribuție a energiei electrice
din Juncu Nord S. A este :

1. $X = 740258.305$ $Y = 443453.940$
 2. $X = 740288.077$ $Y = 443465.518$

Supra. in 27ms


Instrument: Statie Totala Leica Tip TCR 805 POWER.

Nota: Cătrele de nivel sunt cote absolute (Refer: Marca Naagra)

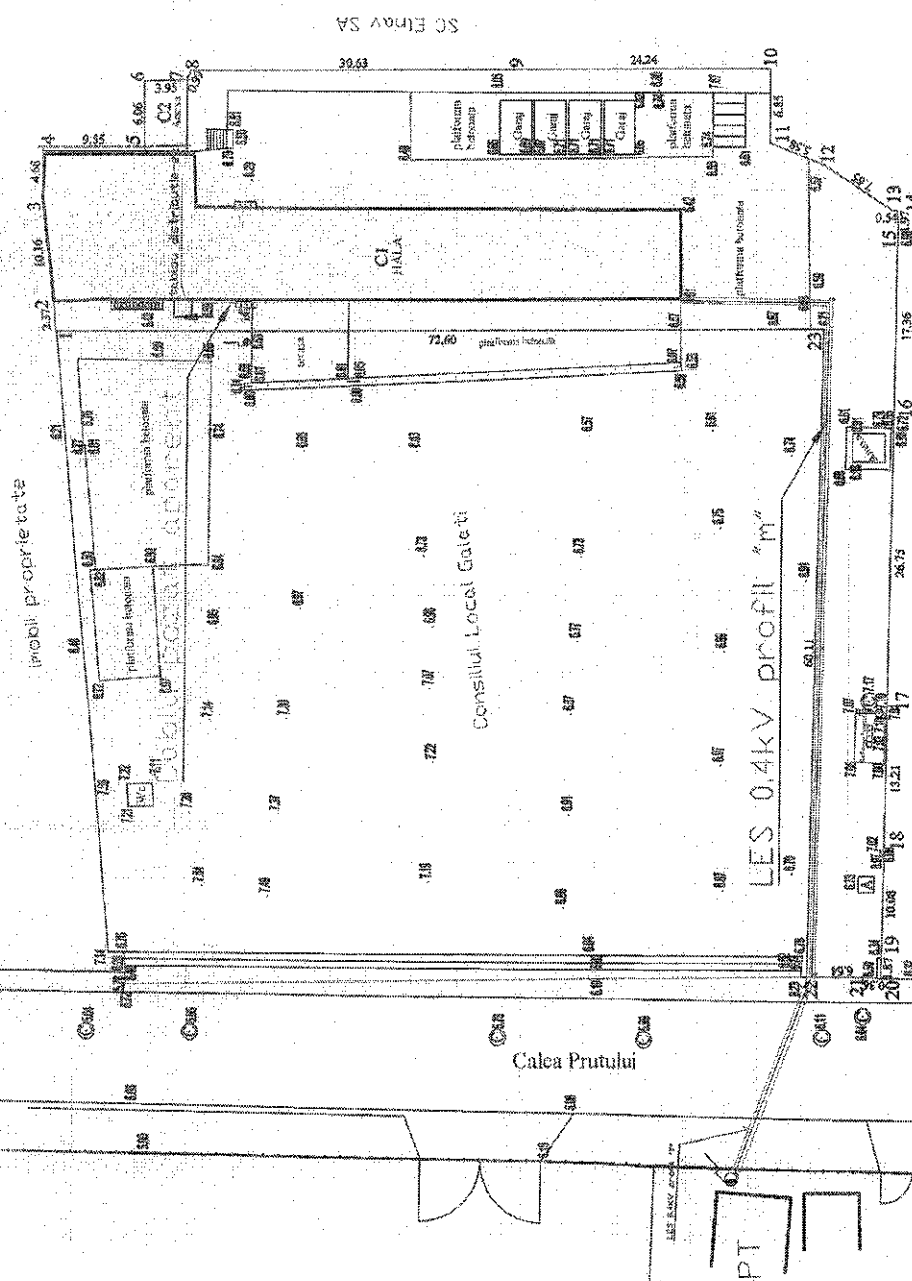

SC Form Vet SA

[illegible]

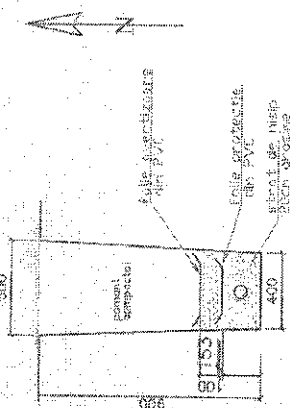

SECRET

LES 0,4 kV - proiectat

BMPTi 100A pr., Firida E2+2-pr.


oriza de pamant pr. $R_p < 4 \Omega$

X = 738405 6582 Y = 440709 4750
X = 738409 7119 Y = 440745 4420
X = 738441 7557 Y = 440756 3580
X = 738439 0881 Y = 440827 0535
X = 738448 4709 Y = 440825 9841
X = 738467 1000 Y = 440801 6322

Suprafața afectată: L.E.S. $200\text{m} \times 0,5\text{m} = 100\text{m}^2$
 Firida + BMP/Ti = 0,82m

Total = 100.82m

M.L.P.A.T. VERIFICATOR EXPERT		NUME	SEMNAȚURA	CERINȚA	REFERAT EXPERTIZĂ NR./DATA	
S.C. RBX ELECTRIC S.R.L.					BELGIORGAR	PRI. NR. 130/2015
Galați, str. Erolilor, nr. 38, cam. 2, jud. Galați					SC FDEE Electrica Distribuție Muntenia Nord SA	Faza + etape
		Nume	Semnatura	Scara:	SDEE GALATI	
Ing. Nitu O.					Titlu proiect	
Ing. Ghilau D.					"Alimentare cu energie electrică loc de consum al unității corăzilor Palace Iron, str. Fundătura Mănăstirii nr. 12, loc. Iud. Galați"	PLNR
Desenat				Data:		E2
				2016	Plan de situație proiectat	

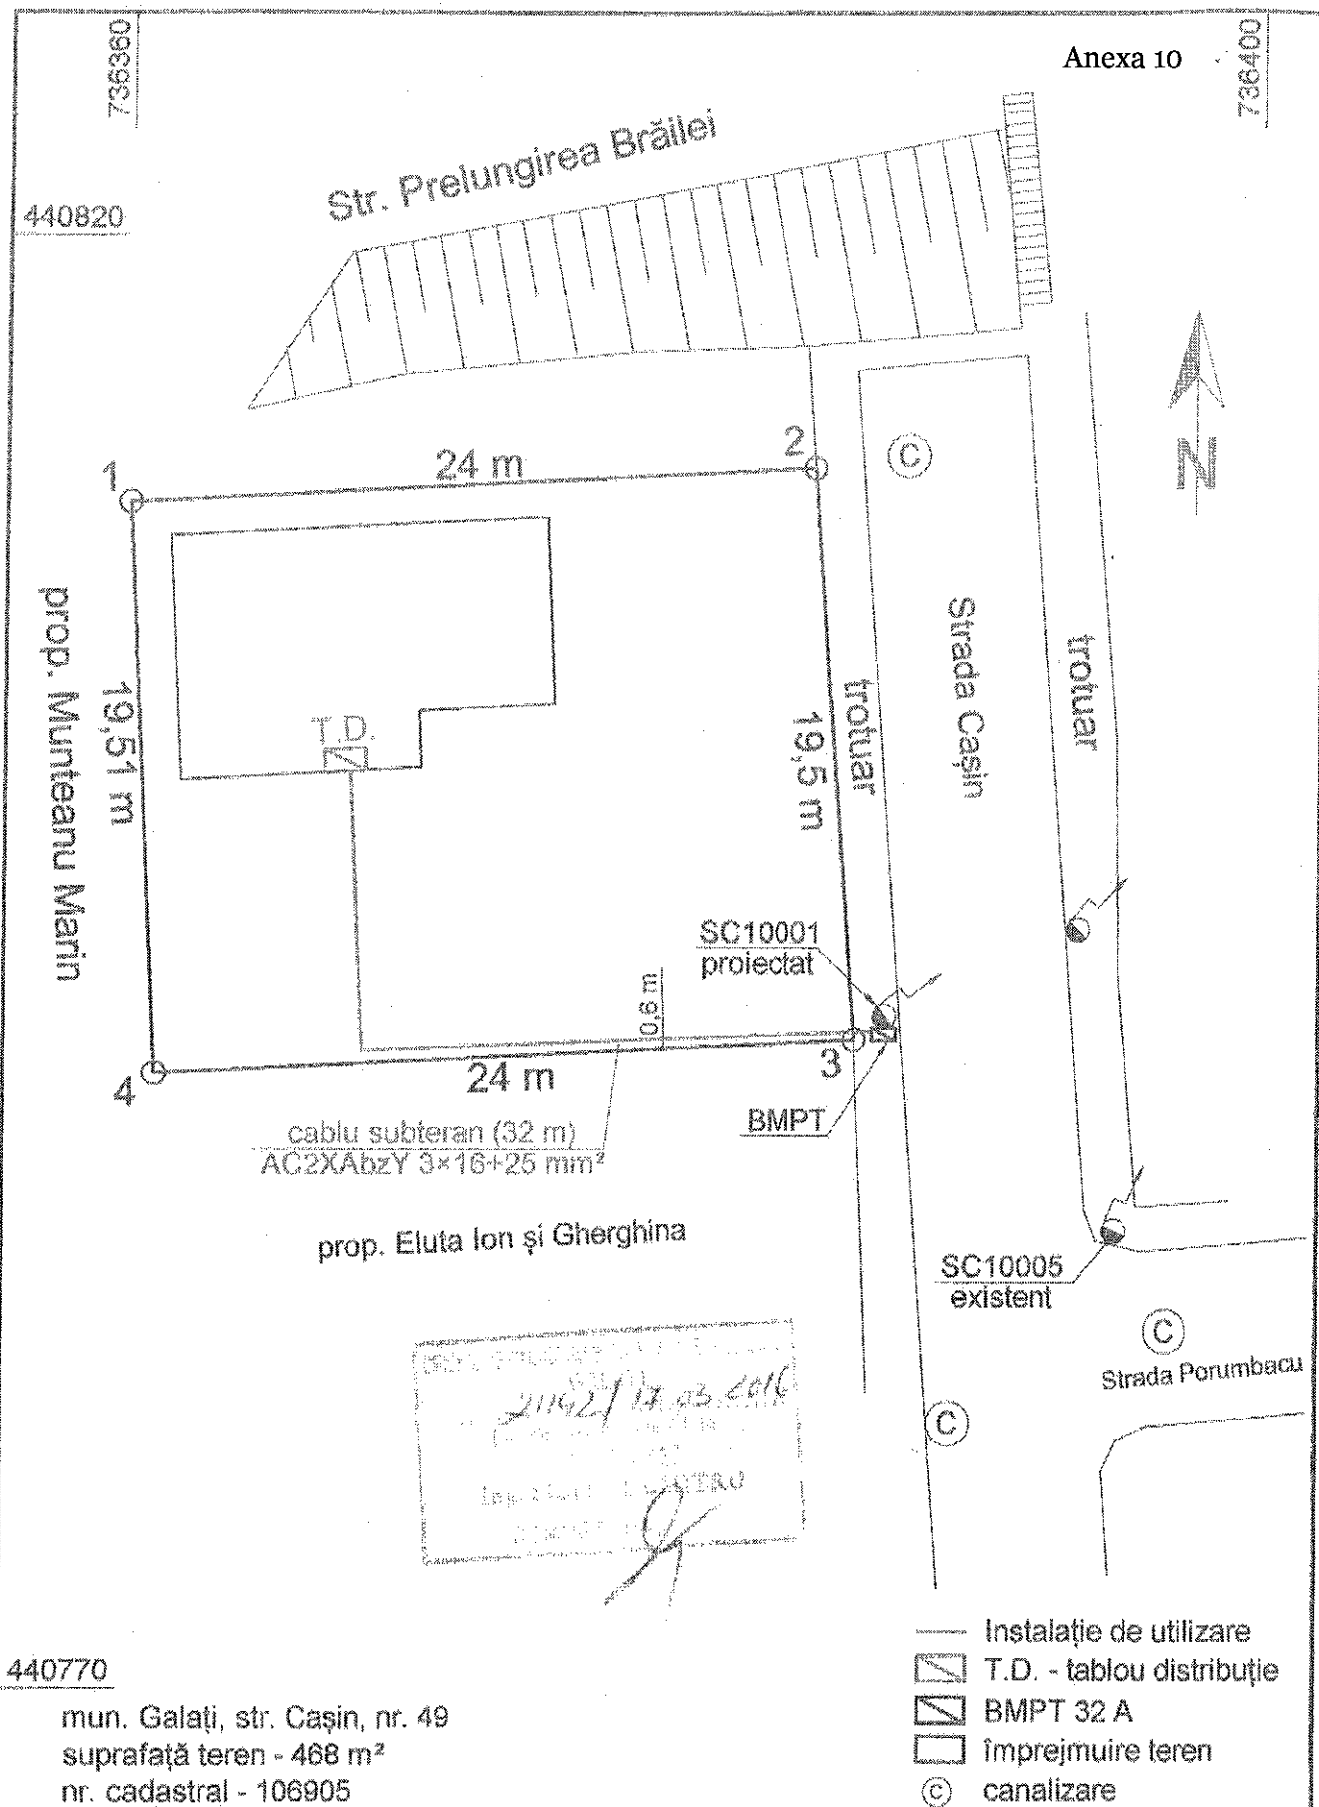

Proiectant: S.C. ELECTRO TG S.R.L. GALAȚI Str. Aleea Bravilor nr. 29C Galați				Beneficiar: Muntianu Adrian Panait		Proiect. Nr.: 37/2016
Elaborat	Nume	Semnătura	Scara:	Proiect: Alimentare cu energie electrică Instalație de Utilizare	Faza: D.T.C.U.	Planșa: 3
Proiectat	Ing. N. Tocilianu		1:250			
Șef de proiect	Ing. C. Tocilianu		Data:	Planșa: Plan de situație		
Desenat	Ing. S. Tănase	<i>S. Tănase</i>	08.2016			



PROT. G. S. 12
ELECT. 1130 93 S. 12
L. GALATI


Proiectant: S.C. ELECTRO TG S.R.L. GALATI Str. Aleea Bravilor nr. 29C Galati				Beneficiar: Dobre Aexandru		Proiect. Nr.: 33/2/2016	
Elaborat	Nume	Semnatura	Scara:	Proiect: Alimentare cu energie electrică Instalație de Utilizare	Faza: D.T.C.U.	Planșa:	3
Proiectat	Ing. N. Tociliani		1:200				
Șef de proiect	Ing. C. Tociliani		Data:				
Desenat	Ing. S. Tănase		11.2016				
				Planșa: Plan de situație			

PLAN TOPOGRAFIC

Imobil situat in Mun. Galati, Aleea Aurel Manolache, T39/1 P3 LOT 1/1/2/1.


Imobil cu Nr. Cad. 120691, intabulat in C.F. 120691.

Scara 1:100

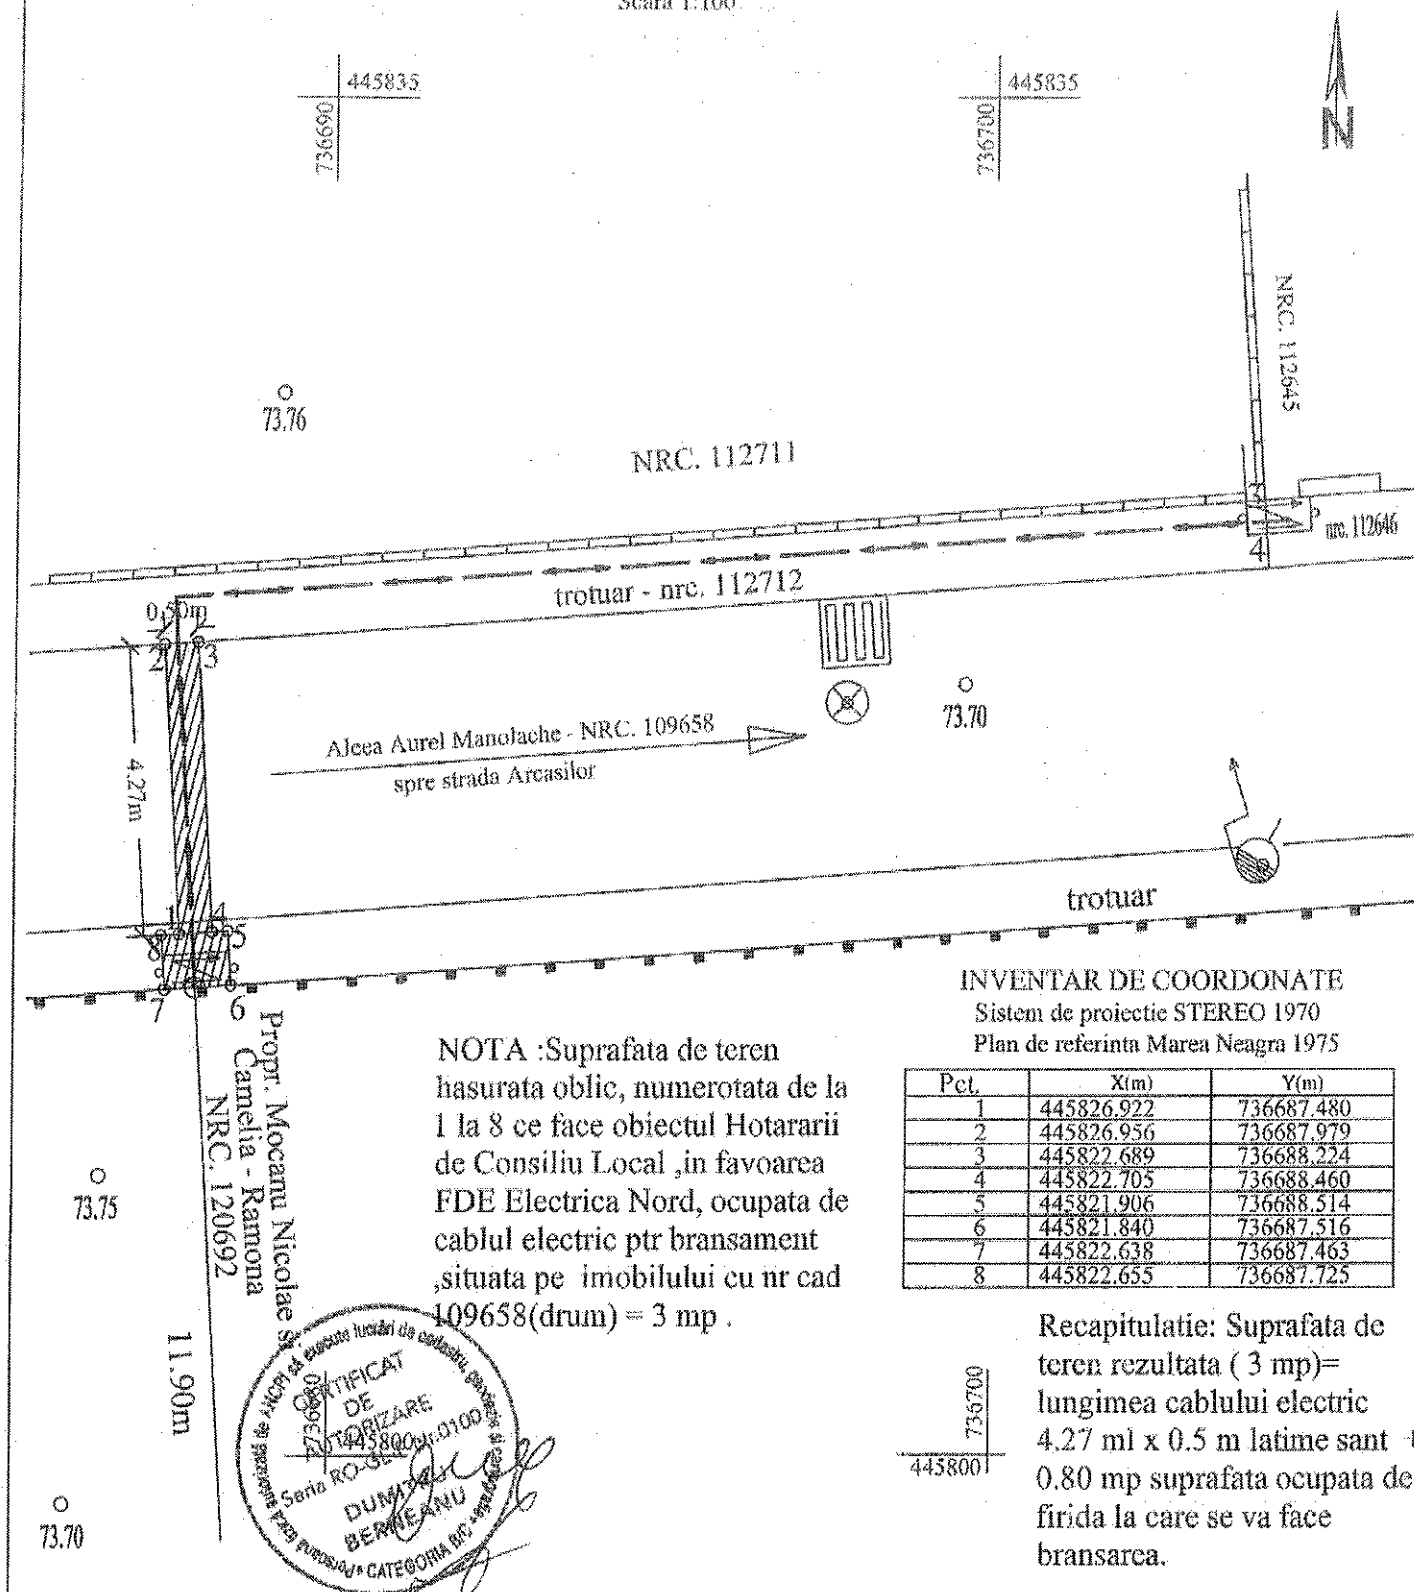„P.F.A. Ing. BERNEANU DUMITRU ”
GALATIPlan topografic in vederea realizarii bransamentului la
retea de energie electrica
BENEFICIAR: CIOBANU DAN SI CIOBANU VIORICA

MASURAT	Ing. Berneanu D.	Scara
DESENAT	Teh. Pr. Ivanov E.	1:100
VERIFICAT	Ing. Berneanu D.	27.10.16

PLAN TOPOGRAFIC
Mun. Galati, Aleea Aurel Manolache, T39/1 P3 LOT 1/1/2/1.

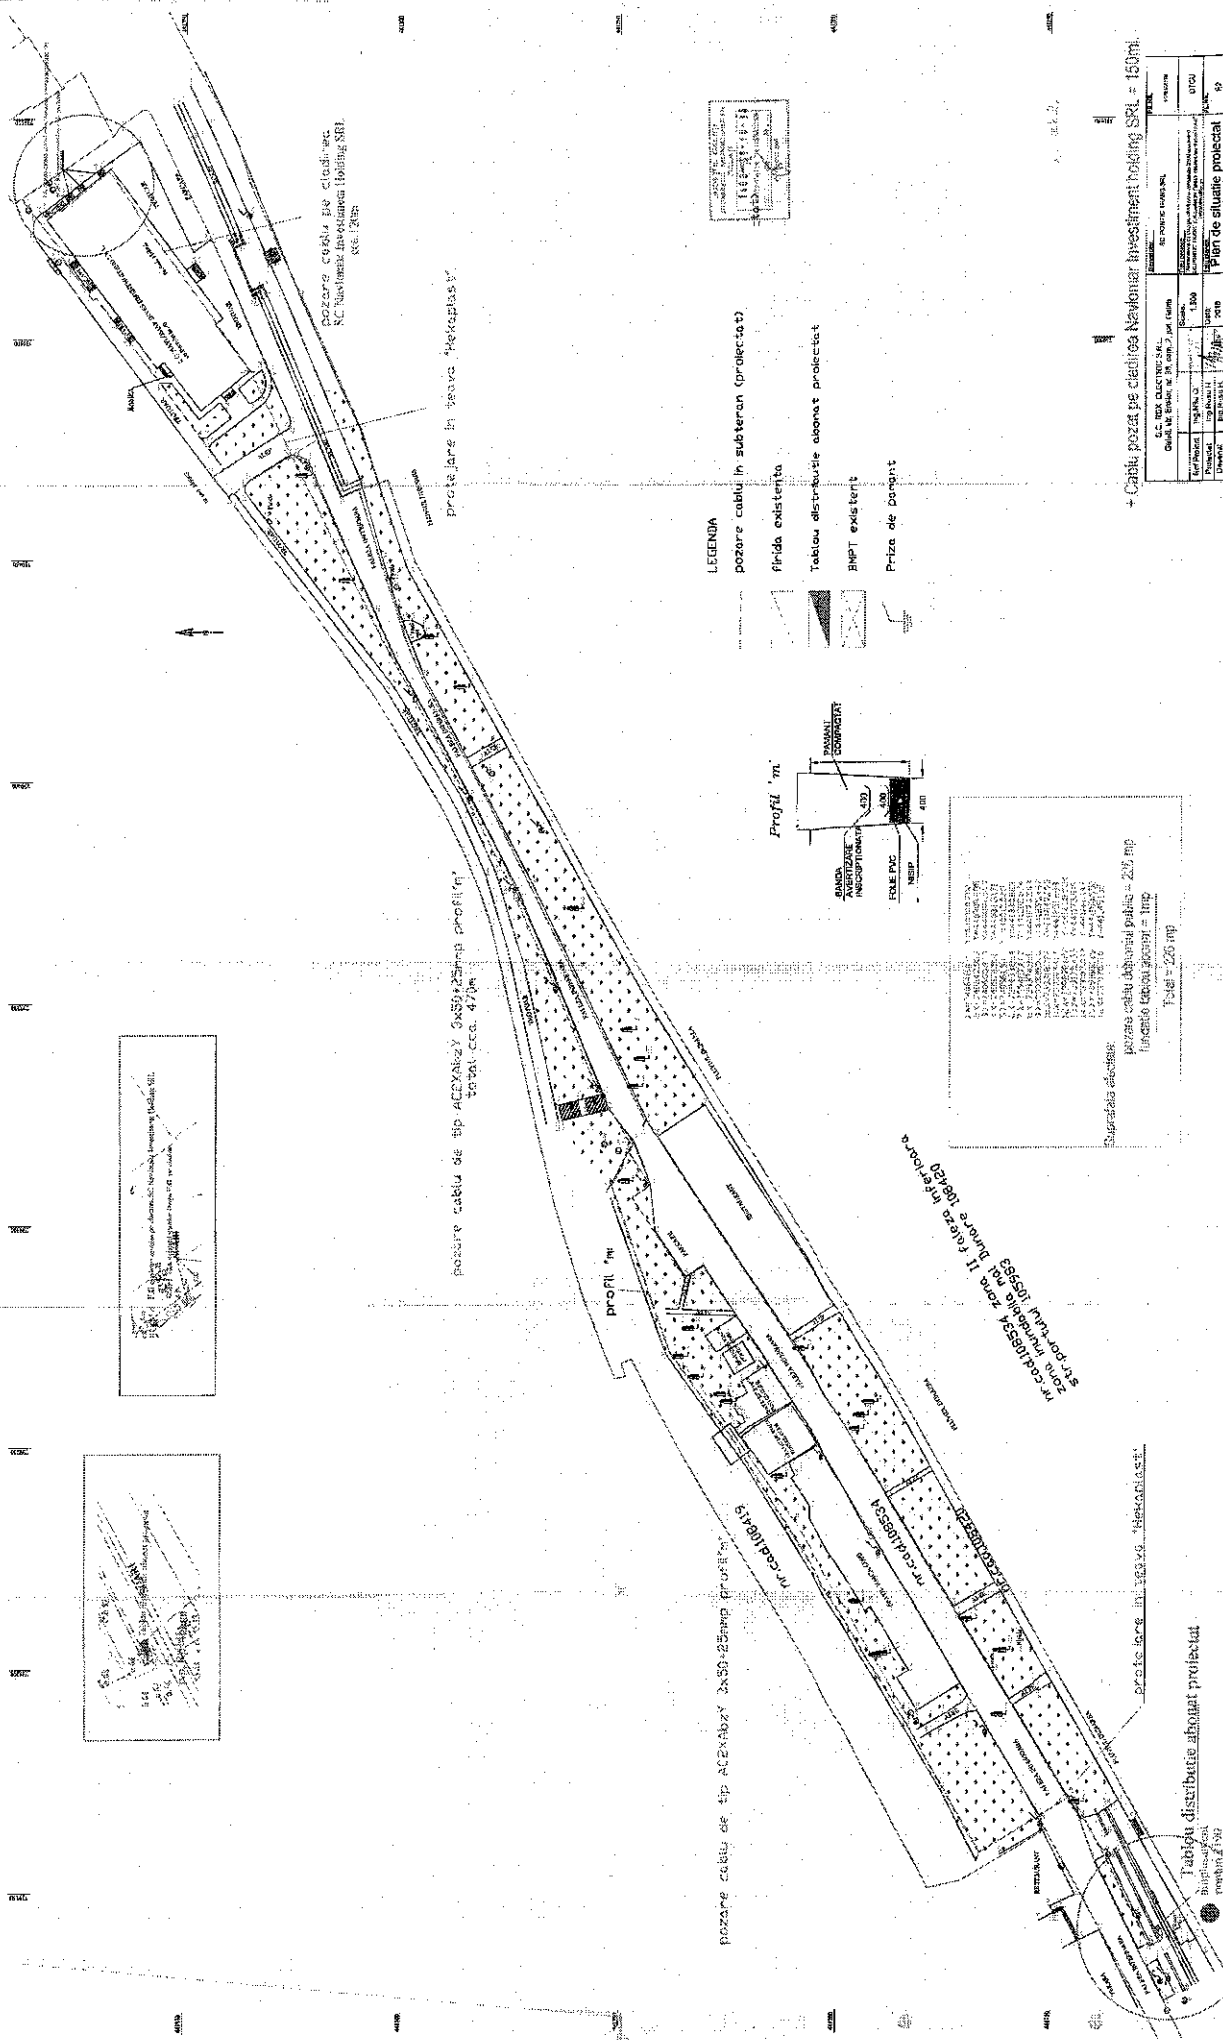

+ Cabl: pozat de cladirea Nevoila; Presimant: pozat de 50m

[illegible]