

ROMANIA
JUDEȚUL GALAȚI
MUNICIPIUL GALAȚI
CONSILIUL LOCAL

HOTĂRÂREA nr. 307

din 22.06.2017

privind: schimbarea destinației unui spațiu aflat în proprietatea publică a municipiului Galați și administrarea Școlii Gimnaziale nr. 29 Galați în vederea închirierii acestuia prin licitație publică

Inițiator: Primarul municipiului Galați, Ionuț-Florin Pucceanu

Numărul și data depunerii proiectului de hotărâre: 310/06.06.2017

Consiliul local al municipiului Galați, întrunit în ședință ordinară în data de 22.06.2017;

Având în vedere expunerea de motive nr. 58918/06.06.2017, a inițiatorului - Primarul municipiului Galați - Ionuț-Florin Pucceanu;

Având în vedere raportul comun de specialitate nr. 58920/06.06.2017, al Direcției Financiar Contabilitate, al Direcției Generale Relații Publice, Evenimente, Managementul Documentelor, și al Direcției de Evidență Gestiune și Administrare a Patrimoniului;

Având în vedere raportul de avizare al Comisiei de buget, finanțe, administrarea domeniului public și privat al municipiului;

Având în vedere raportul de avizare al Comisiei pentru activități științifice, învățământ, sănătate, culte, cultură, tineret, asistență socială, sport și agrement;

Văzând solicitarea Școlii Gimnaziale nr. 29 Galați nr. 1097/12.05.2017 înregistrată la Registratura Generală a municipiului Galați sub nr. 54382/24.05.2017;

Având în vedere dispozițiile H.C.L. nr. 258/28.06.2011 privind aprobarea Regulamentului privind închirierea și schimbarea destinației spațiilor și mijloacelor temporar disponibile din incinta unităților de învățământ preuniversitar din municipiul Galați, cu modificările și completările ulterioare;

Având în vedere dispozițiile Ordinului Ministrului Sănătății Publice nr. 1563 din 12 septembrie 2008 pentru aprobarea Listei alimentelor nerecomandate preșcolarilor și școlarilor și a principiilor care stau la baza unei alimentații sănătoase pentru copii și adolescenți;

Având în vedere dispozițiile art. 108 alin. (1), art. 112 alin. (1), alin.(2) și alin. (6) din Legea educației naționale nr. 1/2011, cu modificările și completările ulterioare;

Având în vedere dispozițiile art. 14, art. 15 și art. 16 din Legea nr. 213/1998 privind proprietatea publică și regimul juridic al acesteia, cu modificările și completările ulterioare;

Având în vedere dispozițiile art. 36 alin. (1), alin. (2) lit. „c” și lit. „d”, alin. (5) lit. „a”, alin. (6) lit. „a” pct. 1 și ale art. 123, alin. (1) din Legea administrației publice locale nr. 215/2001, republicată, cu modificările și completările ulterioare;

În temeiul art. 45 alin. (3) din Legea administrației publice locale nr. 215/2001, republicată, cu modificările și completările ulterioare,

HOTĂRĂȘTE:

Art. 1 – (1) Se aprobă schimbarea destinației unui spațiu aflat în proprietatea publică a municipiului Galați și administrarea Școlii Gimnaziale nr. 29 Galați, situat în strada Strungarilor, nr. 7A, clădire – C1, hol parter, în suprafață de 1 m.p., temporar disponibil, din spațiu destinat activității de învățământ în spațiu pentru amplasarea unui automat de băuturi calde, în condițiile legii.

(2) Spațiul este identificat în anexa care face parte integrantă din prezenta hotărâre.

Art. 2 – Se aprobă închirierea, prin licitație publică, a spațiului identificat la art. 1, cu respectarea dispozițiilor Hotărârii Consiliului Local nr. 258/2011.


Art. 3 – Contractul de închiriere se va încheia pe perioadă mai mică sau egală cu un an, cu posibilitatea de prelungire, până la data maximă de emitere a avizului conform al Ministrului Educației Naționale și Cercetării Științifice, prin încheierea unor acte adiționale, conform anexei nr. 1 la Regulamentul privind închirierea și schimbarea destinației spațiilor și mijloacelor temporar disponibile din incinta unităților de învățământ preuniversitar din Municipiul Galați aprobat prin HCL nr. 258/2011.

Art. 4 – Dispozițiile prezentei hotărâri intră în vigoare după emiterea avizului conform al Ministerului Educației Naționale și Cercetării Științifice și își încetează aplicabilitatea odată cu termenul limită prevăzut în avizului conform al Ministrului Educației Naționale și Cercetării Științifice, iar spațiul în suprafață de 1 m.p., va primi destinația inițială și anume spațiu de învățământ.

Art. 5 – Primarul municipiului Galați se împuternicește cu ducerea la îndeplinire a prevederilor prezentei hotărâri.


Art. 6 – Secretarul municipiului Galați va asigura transmiterea și publicitatea prezentei hotărâri.

Președinte de ședință,
Moise-Cornel Oancea

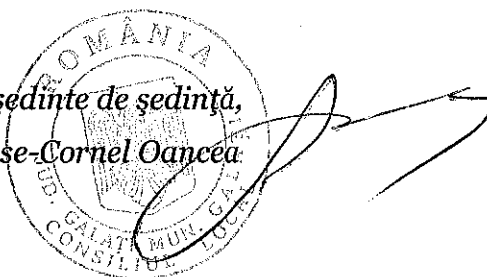

Contrasemnează,
Secretarul municipiului Galați
Radu Octavian Kovacs

A handwritten signature in black ink, corresponding to the name Radu Octavian Kovacs.

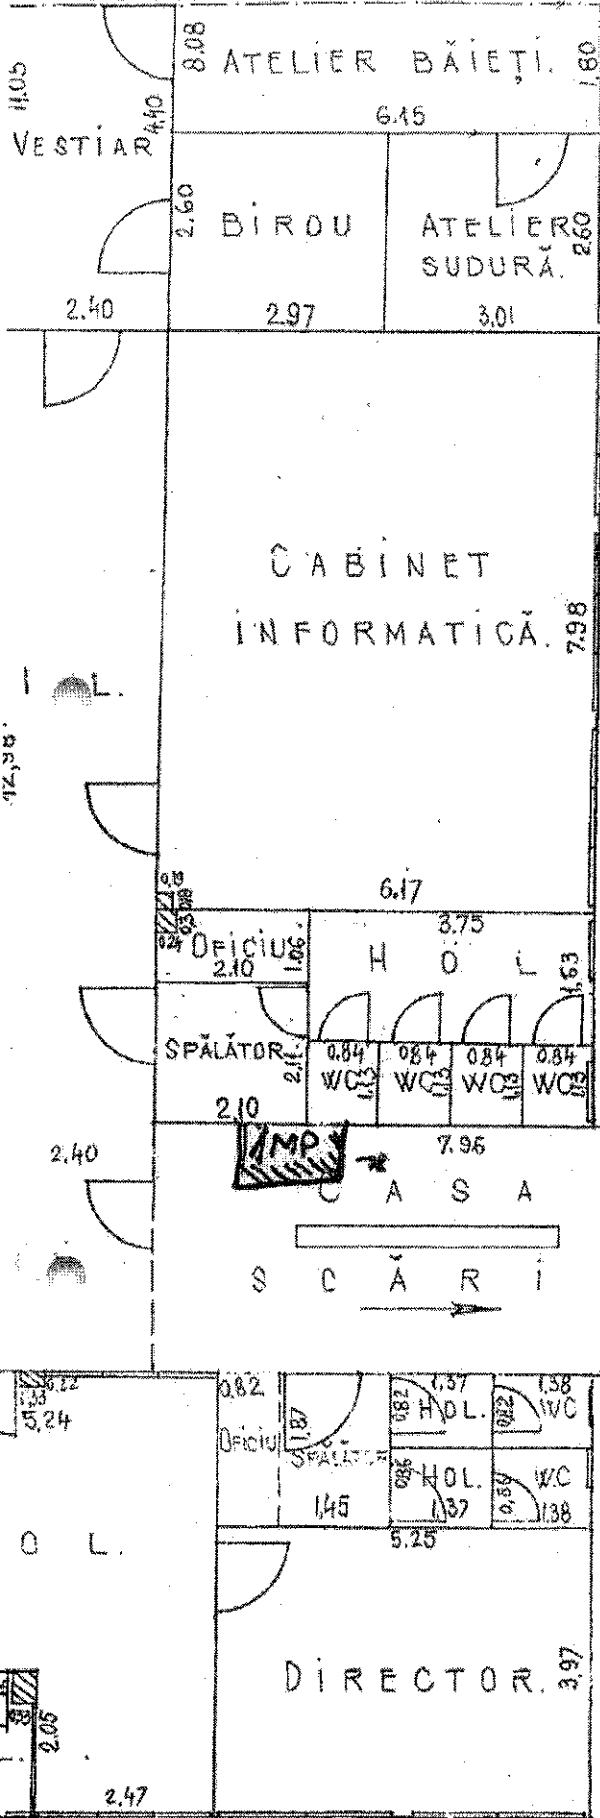



RELEVEUL

ȘCOLII DIN STRADA
ȘCOALA NR.29-ȘFÂNTA ANA-MICRO19.

PLAN PARTER-PL.1
MUNICIPIUL GALAȚI

SCARA - 1:100

2000

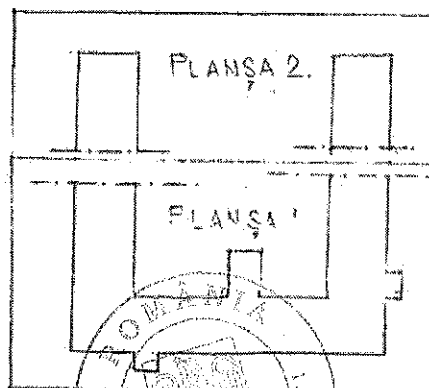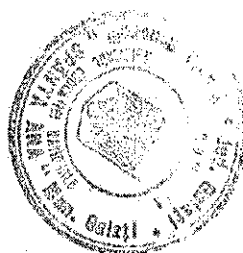

Președinte de sedință,
Moise-Cornel Oancea