

ROMÂNIA
JUDEȚUL GALAȚI
MUNICIPIUL GALAȚI
CONSILIUL LOCAL

HOTĂRÂREA nr. 356

din 27.07.2017

privind trecerea unei teren în suprafață de 6 mp din domeniul public al municipiului Galați în domeniul privat al municipiului Galați

*Inițiator: Primarul Municipiului Galați, Ionuț - Florin Pucceanu;
Numărul și data depunerii proiectului de hotărâre: 372/18.07.2017*

Consiliul local al Municipiului Galați, întrunit în ședință ordinară, în data de 27.07.2017;

Având în vedere expunerea de motive nr. 75104/18.07.2017, a inițiatorului-Primarul Municipiului Galați, Ionuț - Florin Pucceanu;

Având în vedere raportul comun de specialitate nr. 75106/18.07.2017, al Direcției de Evidență, Gestune și Administrare a Patrimoniului, al Direcției Financiar Contabilitate, al Instituției Arhitect Șef și al Serviciului Juridic și Legalitate;

Având în vedere raportul de avizare al comisiei de buget-finanțe, administrarea domeniului public și privat al Municipiului Galați;

Având în vedere dispozițiile art. 10, alin. (2) din Legea nr. 213/1998 privind bunurile proprietate publică, cu modificările și completările ulterioare;

Având în vedere dispozițiile art. 36, alin. (1) din Legea nr. 215/2001 a administrației publice locale, republicată, cu modificările și completările ulterioare;

În temeiul art. 45, alin. (3) din Legea nr. 215/2001 a administrației publice locale, republicată, cu modificările și completările ulterioare,

HOTĂRĂȘTE:

Art. 1 – (1) Se aprobă trecerea terenului în suprafață de 6 mp din domeniul public al municipiului Galați în domeniul privat al municipiului Galați, conform anexei 1 care face parte din prezenta hotărâre.


(2) Terenul este identificat în anexa 2 care face parte integrantă din prezenta hotărâre.

Art. 2 – Primarul municipiului Galați se împuternicește cu ducerea la îndeplinire a prevederilor acestei hotărâri.

Art. 3 – Secretarul municipiului Galați va asigura transmiterea și publicitatea prezentei hotărâri.

Președinte de ședință,

Eugen Găvan

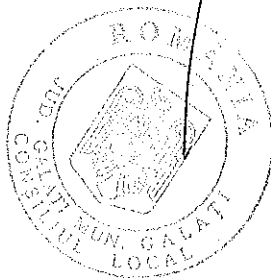


Contrasemnează,

Secretarul Municipiului Galați,

Radu Octavian Kovacs


Nr. crt.	Codul de clasificare	Denumirea bunului	Elemente de identificare
1.	7	teren	str. Brăilei nr. 136 Suprafața = 6 mp număr cadastral 123117

Președinte de sedință,
Eugen Gavan

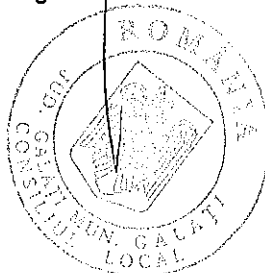

Plan de amplasament și delimitare a imobilului cu propunere de dezlipire
Scara 1 : 100

Nr. cadastral	Suprafața măsurată a imobilului (mp)	Adresa imobilului
103682	33	Mun. Galati, Cartier Tiglina II, aferent Agentia CEC, Jud. Galati
Nr. Carte Funciară	Unitate Administrativ Teritorială (UAT)	
103682	GALATI.	

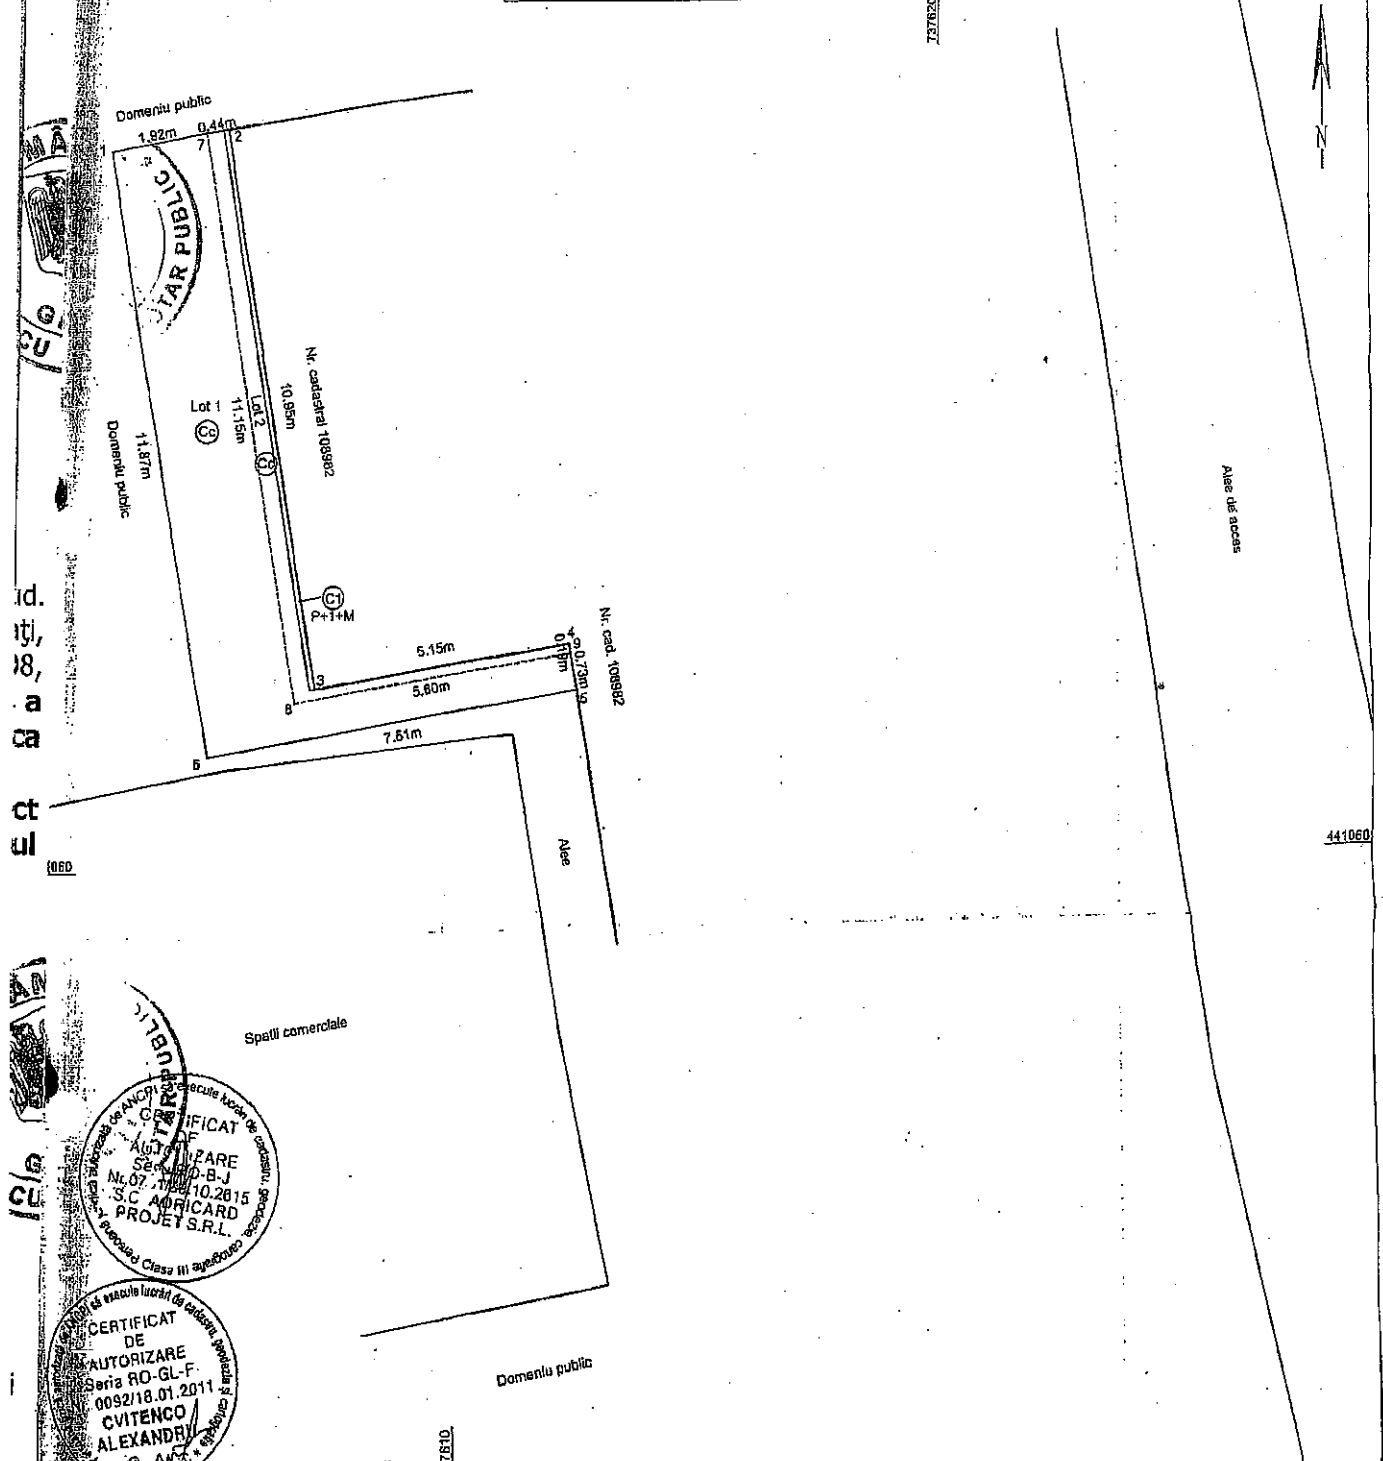

DEZLIPIRE IMOBIL

Situatie actuala (inainte de dezlipire)			Situatie viitoare (dupa dezlipire)			
Suprafata (mp)	Categorie de folosinta	Descrierea imobilului	Nr. cad	Suprafata (mp)	Categorie de folosinta	Descrierea imobilului
33	Cc	C1		27	Cc	Lot 1
				6	Cc	Lot 2 - C1
33			Total	33		

Autorizata: S.C. ADRICARD PROIECT S.R.L.

Fizica Autorizata: Cuvenco Alexandru
Executarea masuratorilor la teren, corectitudinea întocmirii
planșelor cadastrale și corespondența acestora cu realitatea

La și stampila
04/2015

Inspector
Confirm introducerea imobilului în baza de date integrată și
atribuirea numărului cadastral.

Semnatura și parafă
Data: 12.08.2016

Stampila BCPI

Oficiul de Cadastru și Publicitate Imobiliară - Galati
Nume și Prenume: ROȘANIANU ANDREEA
Funcția: CONSULTANT

Strada Brațel

Președinte de ședință,
Eugen Găvan