

ROMÂNIA
JUDEȚUL GALAȚI
MUNICIPIUL GALAȚI
CONSILIUL LOCAL

HOTĂRÂREA nr. 366

din 27.07.2017

privind: aprobarea instituirii dreptului de uz și servitute de trecere subterană și supraterană pe toată durata de viață a capacităților energetice, în favoarea S.D.E.E. ELECTRICA MUNTENIA NORD S.A. – S.D.E.E. GALAȚI, pentru unele terenuri în suprafață totală de 213,44 mp - proprietate publică a municipiului Galați

Inițiator: Primarul municipiului Galați, Ionuț-Florin Pucceanu

Numărul și data depunerii proiectului de hotărâre: 383/18.07.2017

Consiliul local al municipiului Galați, întrunit în ședință ordinară în data de 27.07.2017;

Având în vedere expunerea de motive nr. 75528/19.07.2017, a inițiatorului - Primarul municipiului Galați, Ionuț-Florin Pucceanu;

Având în vedere raportul comun de specialitate nr. 75530/19.07.2017, al Direcției de Evidență, Gestire și Administrare a Patrimoniului, Direcției Financiar Contabilitate și Serviciului Juridic și Legalitate;

Având în vedere raportul de avizare a comisiei de buget finanțe, administrarea domeniului public și privat al municipiului;

Având în vedere solicitările prevăzute în anexa care face parte integrantă din prezenta hotărâre;

Având în vedere dispozițiile art. 12, alin. (2), alin. (3) și alin. (4), art. 14, alin. (3) și alin. (6) din Legea nr. 123/2012 a energiei electrice și a gazelor naturale, cu modificările și completările ulterioare;

Având în vedere dispozițiile art. 36 alin. (1) din Legea 215/2001 a administrației publice locale, republicată, cu modificările și completările ulterioare;


În temeiul art. 45 alin. (3) din Legea 215/2001 a administrației publice locale, republicată, cu modificările și completările ulterioare,

HOTĂRĂȘTE:

Art. 1 – Se aprobă instituirea dreptului de uz și servitute de trecere subterană și supraterană, cu titlu gratuit, pe toată durata de viață a capacităților energetice, în favoarea S.D.E.E. ELECTRICA MUNTENIA NORD S.A. – S.D.E.E. GALAȚI, pentru unele terenuri în suprafață totală de 213,44 mp - proprietate publică a municipiului Galați, evidențiate în anexa care face parte integrantă din prezenta hotărâre.

Art. 2 – Primarul municipiului Galați se împuternicește cu ducerea la îndeplinire a prevederilor acestei hotărâri.

Art. 3 – Secretarul municipiului Galați va asigura transmiterea și publicitatea prezentei hotărâri.

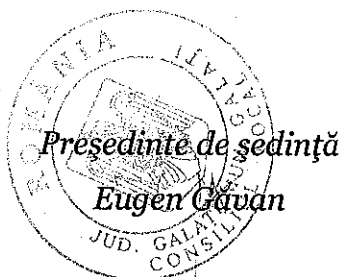


Contrasemnează,
Secretarul municipiului Galați
Radu Octavian Kovacs

Nr. crt.	Obiectiv / Adresă poștală	Suprafață domeniul public	Observații
1.	Amenajare arteră de legătură str. Al. Lăpușneanu - str. Roșiori	28,51 mp	Adresa nr. 53954/23.05.2017 Planșa Anexa 1
2.	Instalație electrică de utilizare - Lungeanu Neculai str. Cluj nr. 16	15,00 mp	Adresa nr. 40427/06.07.2017 Planșa Anexa 2
3.	Instalație electrică de utilizare - S.C. APAN S.R.L. str. George Coșbuc nr. 148	13,75 mp	Adresa nr. 17605/27.03.2017 Planșa Anexa 3
4.	Instalație electrică de utilizare - S.C. Sun Grain Terra S.R.L. Zona Liberă - T 217/1;P 1024/1;Lot 1/1	65,50 mp	Adresa nr. 32499/31.05.2017+Memoriu Tehnic Planșa Anexa 4
5.	Alimentare cu energie electrică bloc locuințe(SC Colibri SRL) str. Constantin Brâncoveanu nr. 25	70,00 mp	Adresa nr. 8118/13.07.2017 Planșa Anexa 5
6.	Instalație electrică de utilizare - Jarcă Marian str. Alba Iulia nr. 12	0,68 mp	Adresa nr. 42591 bis/17.07.2017 Planșa Anexa 6
7.	Instalație electrică de utilizare - Monument 7 - 9 Ianuarie 1918 str. Brăilei nr. 44, lot 2	20,00 mp	Adresa nr. 768/21.06.2017 Planșa Anexa 7
		213,44 mp	



Anexa 1

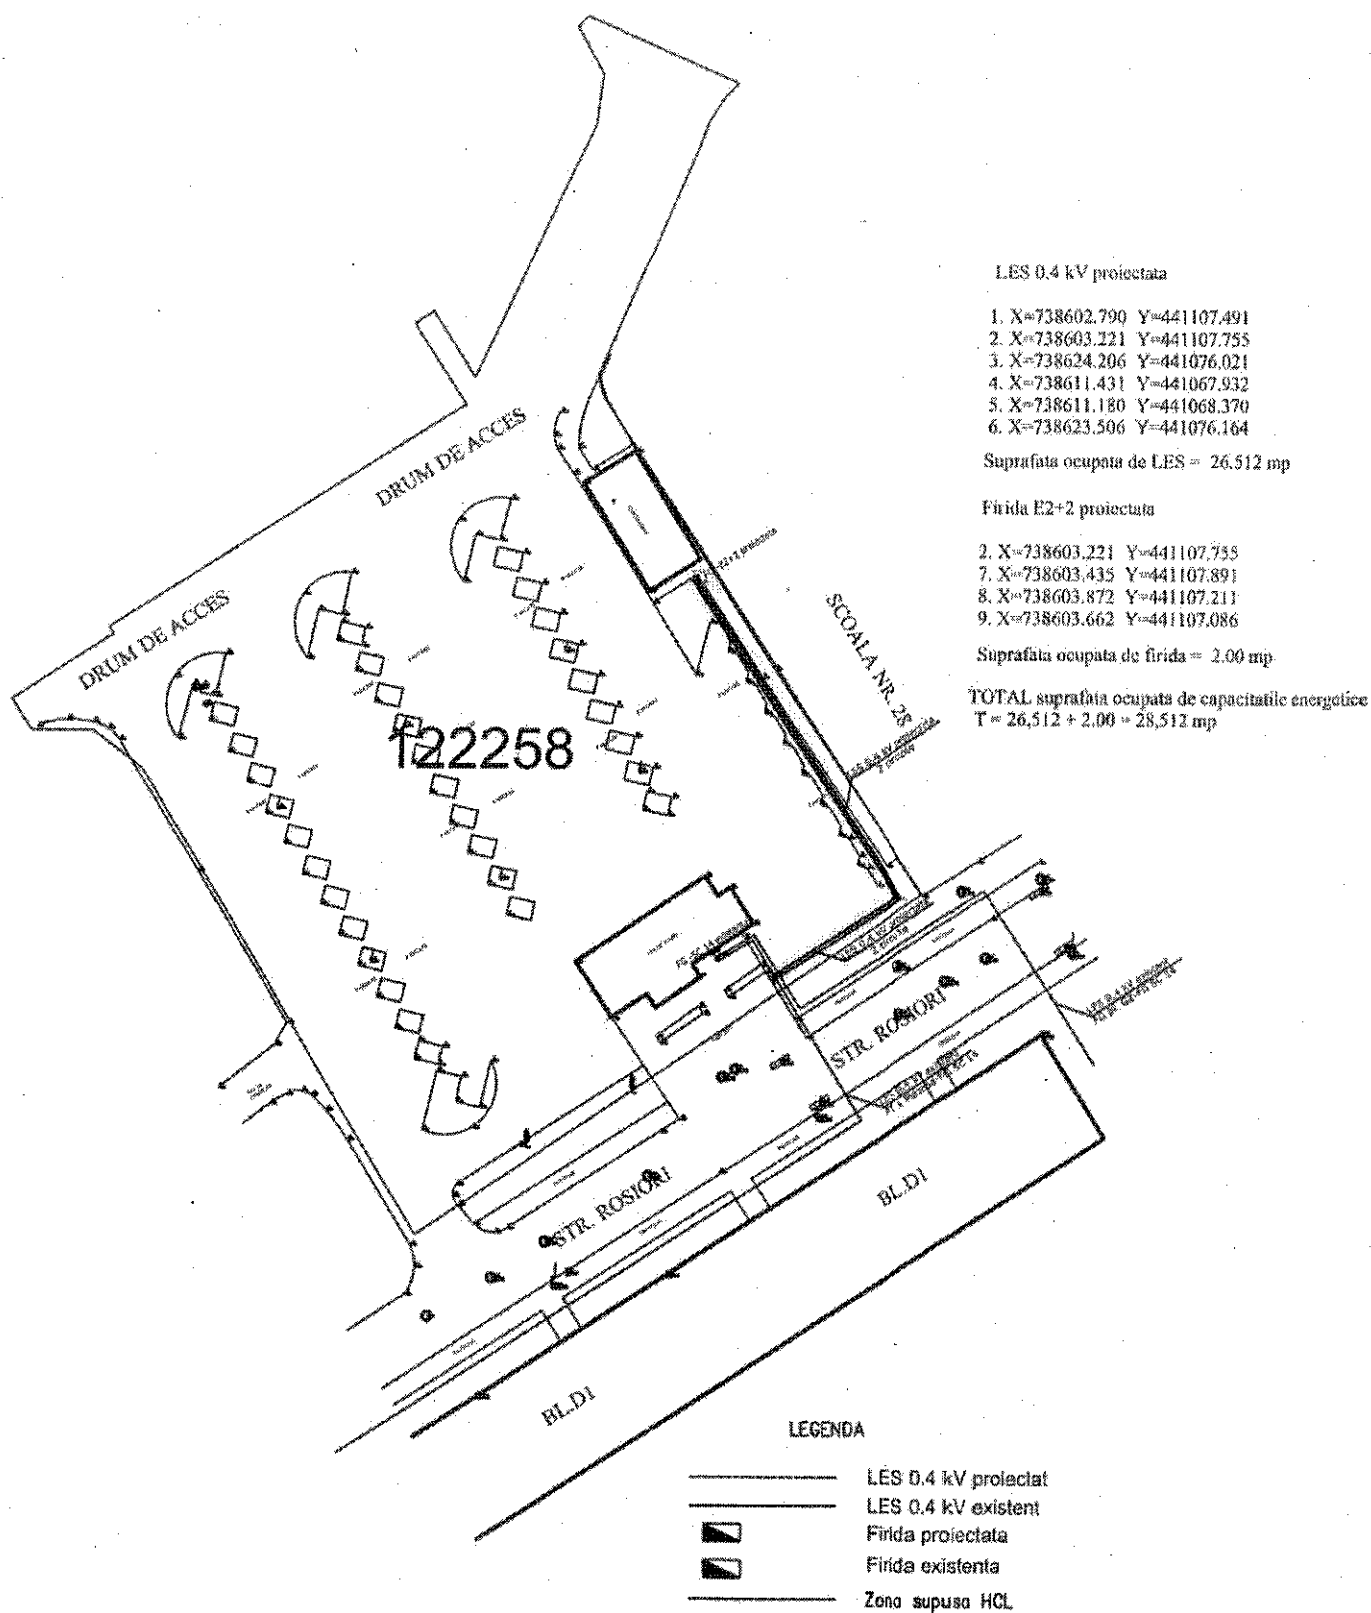

LX=737022.48 Y=442016.47
 2X=737028.80 Y=442025.92
 3X=737038.18 Y=442024.73
 4X=737027.51 Y=442022.48
 5X=737026.94 Y=442022.82
 6X=737025.41 Y=442017.14
 7X=737018.03 Y=442019.38
 8X=737018.03 Y=442019.38
 9X=737017.46 Y=442018.79

SUPRAFETE DE TEREN OCUPATE din dotari public 15 mp. de
 pozate cablu subteran

INVENTAR DE COORDONATE
 SISTEM DE PROIECTIE STEREO 1970
 PUNCTE CONTUR

Nr. pnt.	Y	X	Z
1	736827.09	442023.52	51.29
2	736836.79	442021.07	51.12
3	736834.65	442011.30	-
4	736824.95	442013.75	-
Suprafata = 100 mp			

LEGENDA

AC2XabZY 4x16 -pr (intre BMPm si T.A.)=cca.26m)
 - pozat pe perete si in profil "m"

BMP-T-16A -face ob. altui proiect



Firida generala existenta- C5B sc1.

tablou abonant-montat pe garaj

Instrument: Stație Totală Leica

priza de pamant pr.

Notă: Căte de nivel sunt cele absolute? (Pierdere Mareș Nicolae)
 Măsurătorile au fost efectuate conform reperilor indicați de
 beneficiar la teren

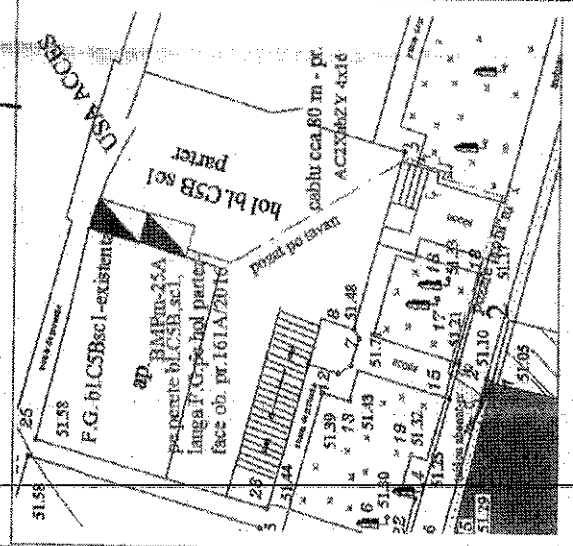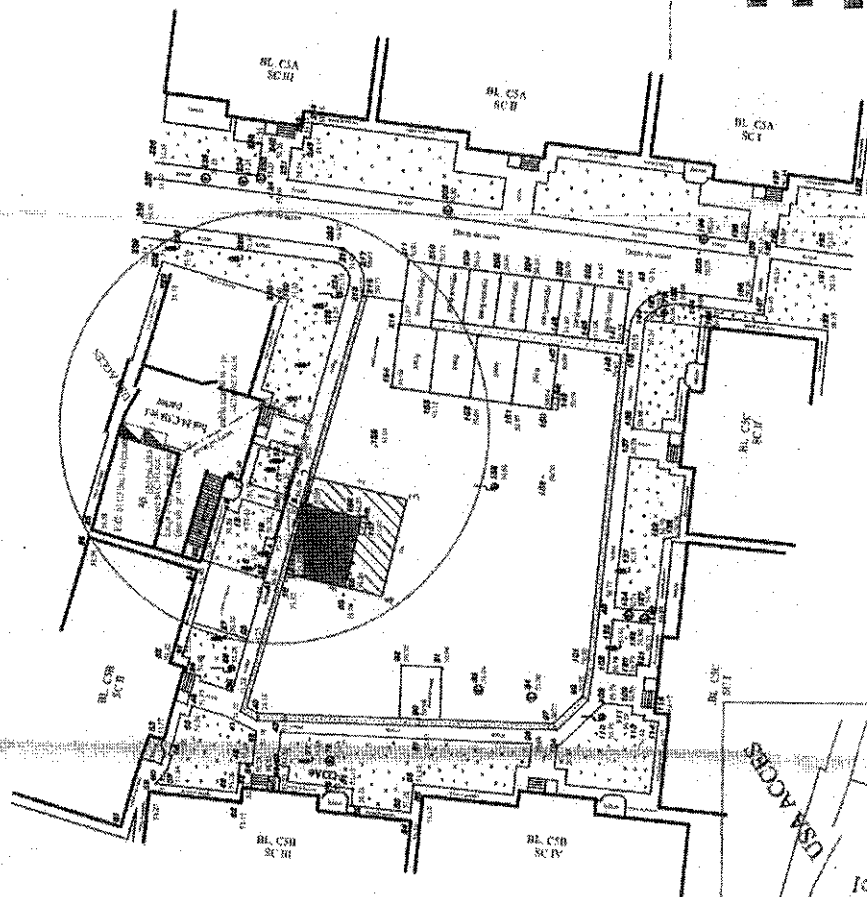

MLP AL	VERIFICATOR/EXPERT	NUME	SEMNAȚURA	CERINȚA	REFERAT/EXPERTIZA NR./DATA
		S.C. RBX ELECTRIC S.R.L. Galati, str. Eroilor, nr. 38, cam. 2, pd. Galati			Beneficiar: LUNGHEANU NECULAI
		Numa	Scara:		PR.NR. 1618/2016
		Ing. Nitu O.	5000		Faza DTAC
		Ing. Ghilau D.	Data		PL.NR. E2
		Desenat	2017		Plan de situatie proiectat

paroi compacte
 feuille d'armature
 en PVC
 feuille protectrice
 en PVC
 trou de 20 cm de diamètre

S.C.RBX ELECTRIC S.R.L.		Beneficiar:		S.C. APAN AUTO S.R.L.		Proiect nr. 170B/2016	
Nume		Scara:		Alimentare cu energie electrica loc de consum al utilizatorului S.C. APAN AUTO S.R.L. str. "George Cosbuc, nr 148, loc./jud. Galati		FAZA DTCU	
Ing. Nitu Oana		1:250					
Ing. Ghita Doina		Data:		Plan de situatie proiectat		Plansa nr. E1	
Ing. Ghila Doina		2016					


F.D.E.E. ELECTROLUX DISTRIBUTIE
MINTENIA NORDEA. S.D.E.E. GALATI
Prezentul plan este valabil numai in cazul in care
avizul de amplasament
Nr. 3060/15.384/28 A/C




INVENTAR DE COORDONATE

Pct.	Nord(X)	Est(Y)
F1	441365,98	737962,45
f1	441388,96	737973,97
f2	441340,55	737953,74

Profil "M"

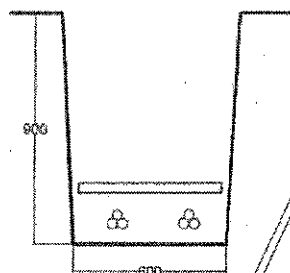

X=441460

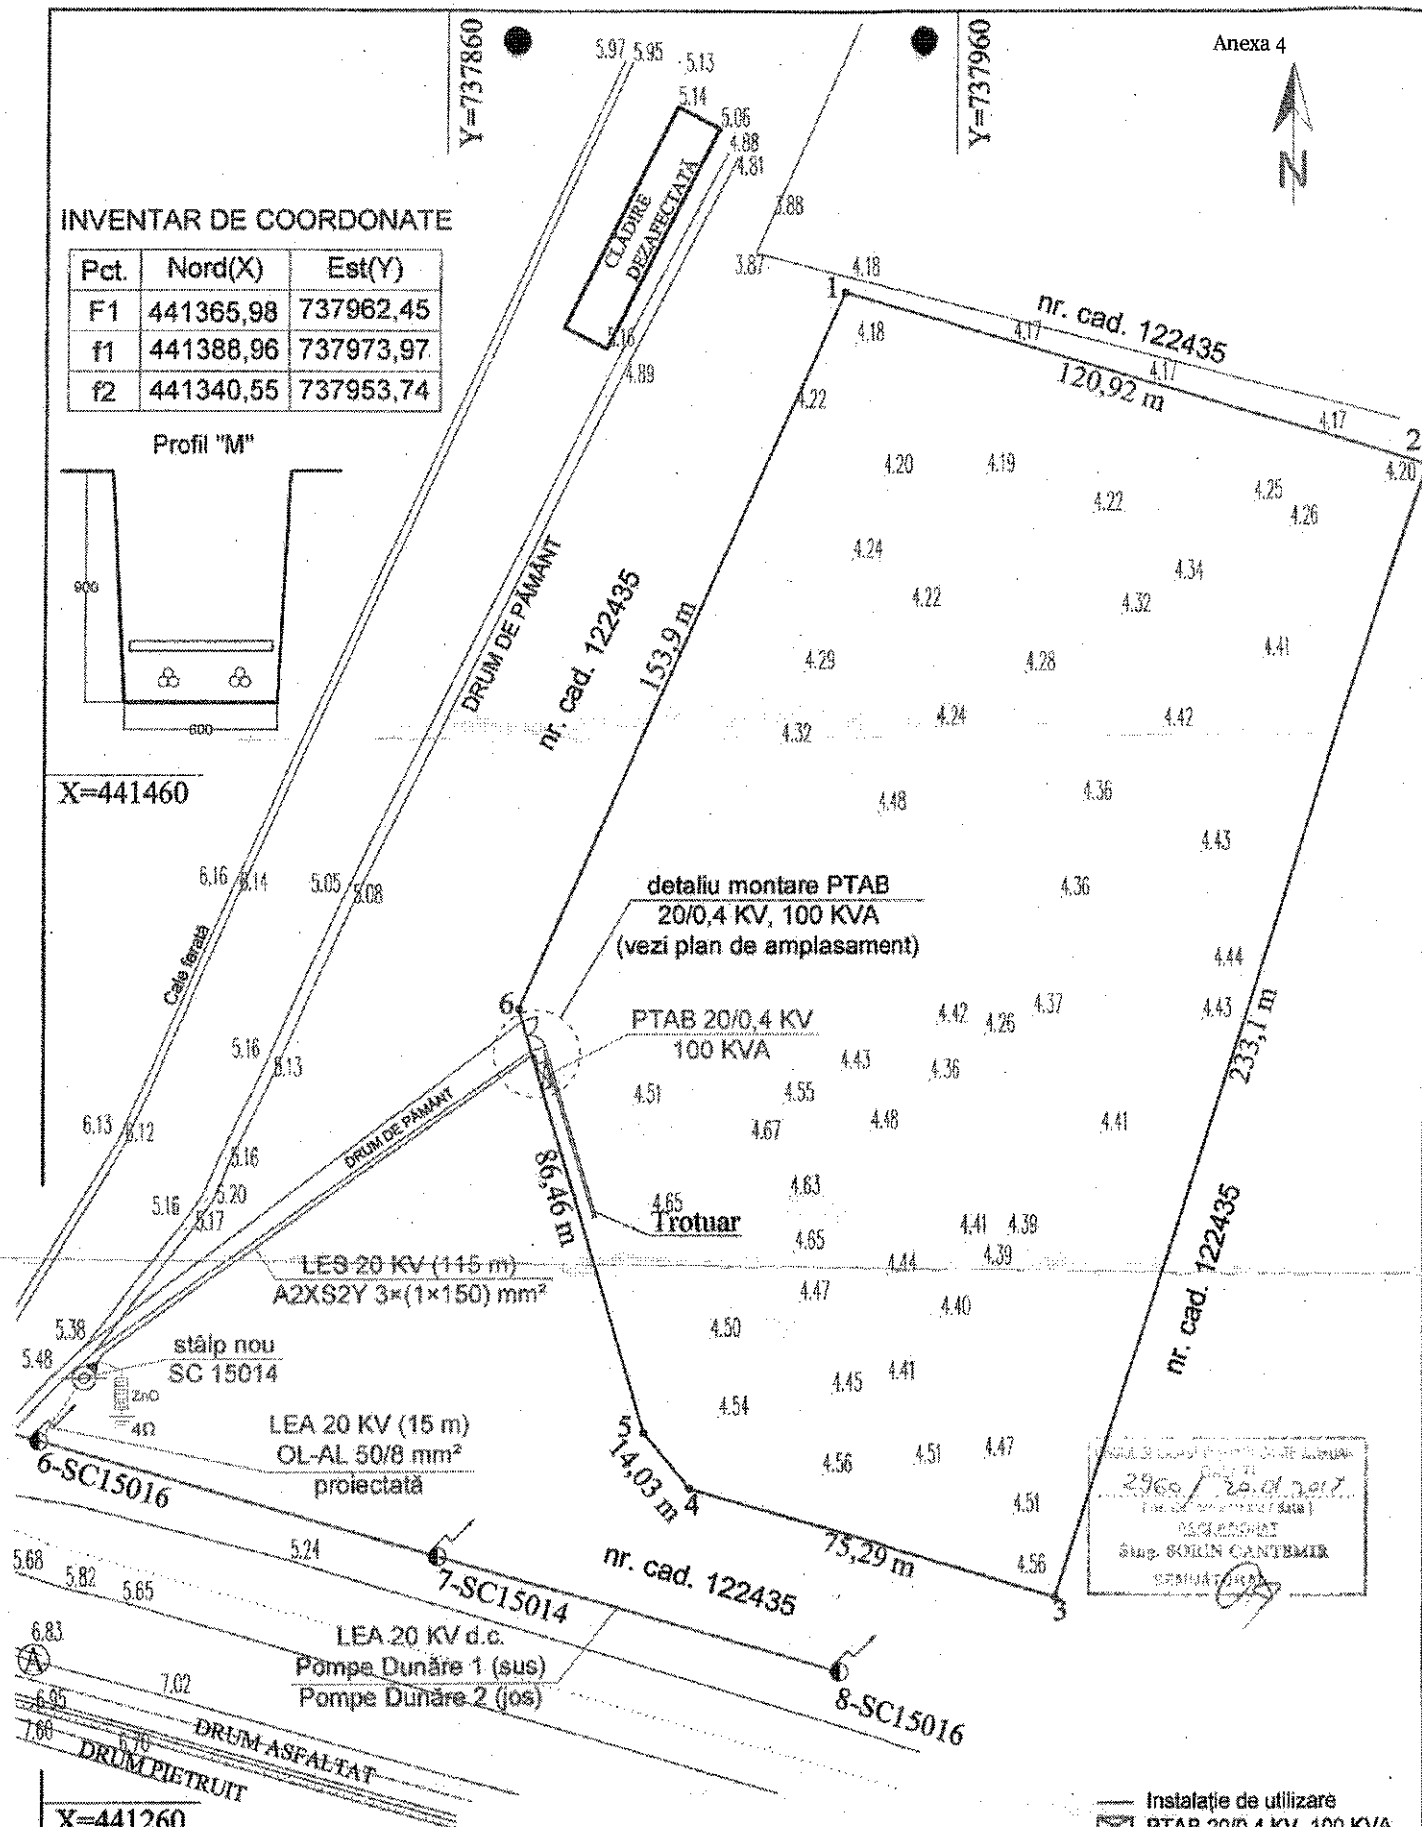

X=441260

utilizator - SUN GRAIN TERRA S.R.L.
mun. Galați, ZONA LIBERĂ
suprafață teren - 48.831,78 m²
nr. cadastral - 122436

Proiectant: S.C. ELECTRO TG S.R.L. GALAȚI Str. Aleea Bravilor nr. 29C Galați			Beneficiar: SUN GRAIN TERRA S.R.L.		Proiect. Nr.: 11/2017
Elaborat	Nume	Semnătura	Scara:	Proiect: A.E.E. - Depozit de cereale	
Proiectat	Ing. N. Toclianu		1:1.000	Instalație de Utilizare	
Șef de proiect	Ing. C. Toclianu		Data:	Planșa:	
Desenat	Ing. S. Tănase		04.2017	Plan de situație	
				Faza:	D.T.C.U.
				Planșa:	3

INVENTAR DE COORDONATE SISTEM DE PROIECTIE STEREO 70

TRASEU A-B

Lungime = 58,8 ml

Suprafata ocupata =

$$58,8 \times 0,5 = 29,4 \text{ m}^2$$

Nr. Pct.	X [m]	Y [m]
1	441120.0723	738822.9394
2	441120.3388	738822.9808
3	441120.5263	738823.0479
4	441120.7053	738823.1554
5	441120.8931	738823.3913
6	441144.0769	738872.8659
7	441144.4079	738873.1566
8	441144.8482	738873.1110
9	441146.8238	738871.9896
10	441147.0617	738872.4295
11	441145.0928	738873.5459
12	441144.8952	738873.6756
13	441144.2562	738873.6330
14	441144.0042	738873.5139
15	441143.6241	738873.0781
16	441120.4403	738823.6035
17	441120.3551	738823.5259
18	441120.0857	738823.2861

TRASEU B-C

Lungime = 35 ml

Suprafata ocupata =

$$35 \times 0,5 = 17,5 \text{ m}^2$$

Nr. Pct.	X [m]	Y [m]
1	441103.0082	738797.5926
2	441107.7549	738795.3541
3	441120.2990	738822.1236
4	441120.3428	738822.2480
5	441120.3581	738822.4407
6	441120.3338	738822.5837
7	441120.2585	738822.7519
8	441120.1567	738822.8757
9	441120.0723	738822.9394
10	441119.8825	738822.7605
11	441119.8518	738822.4500
12	441119.8465	738822.3357
13	441107.5148	738796.0201
14	441103.2169	738798.0470

TRASEU B-D

Lungime = 46,2 ml


Suprafata ocupata =

$$46,2 \times 0,5 = 23,1 \text{ m}^2$$

Nr. Pct.	X [m]	Y [m]
1	441119.9074	738822.7840
2	441120.0723	738822.9394
3	441120.0857	738823.2861
4	441098.7358	738833.4604
5	441098.6774	738833.5806
6	441098.4874	738833.7329
7	441098.4582	738833.8940
8	441098.5819	738834.1007
9	441099.9524	738836.9961
10	441100.0414	738837.4109
11	441099.9880	738837.6981
12	441099.8136	738837.9942
13	441099.5154	738838.2179
14	441086.1800	738844.4555
15	441085.9311	738843.9868
16	441099.2880	738837.7391
17	441099.4153	738837.6437
18	441099.4880	738837.5210
19	441099.5105	738837.3688
20	441099.4745	738837.2255
21	441098.0229	738834.3277
22	441097.9277	738833.9106
23	441097.9873	738833.5558
24	441098.2546	738833.1528
25	441098.5052	738832.9831

Suprafata totala ocupata =

$$29,4 + 17,5 + 23,1 = 70 \text{ m}^2$$

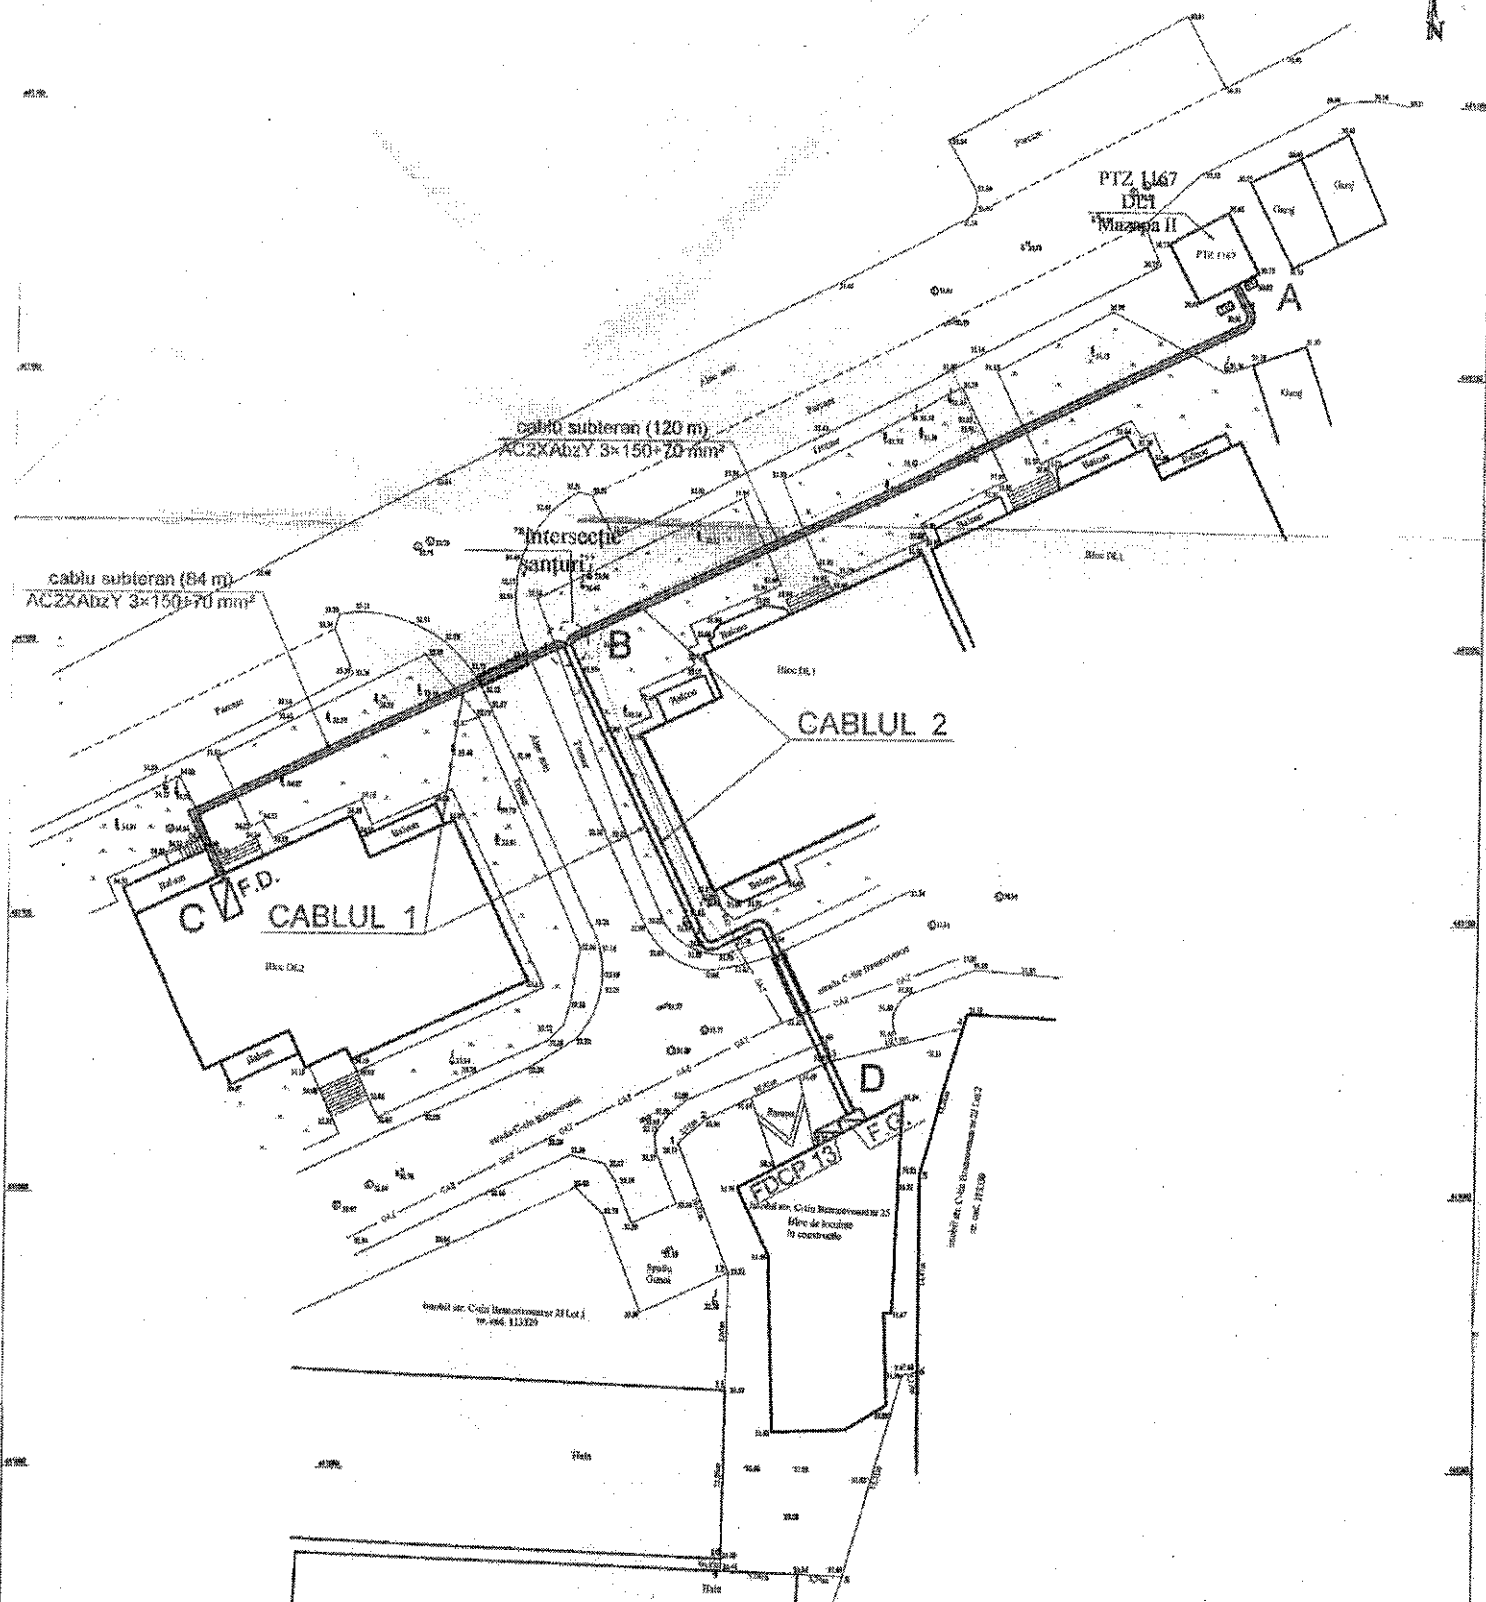


SISTEM DE PROIECTIE STEREO 1970
PLAN DE REFERINTA MAREA NEAGRA

BFA Lungu Carmen-Marinela Certificat de Autorizare Seria GL nr. 215	Denumirea planșei: PLAN TOPOGRAFIC	
	Adresa: Galați, Strada C-10, Imobil nr. 25	
	Data: 12.11.2014	Scara: 1:200
Proprietari (Beneficiari):	SC COLIBRI SRL	

PLAN DE AMPLASAMENT SI DELIMITARE A BUNULUI IMOBIL
Scara 1 :250

Nr. Cadastral	Suprafata masurata	Adresa imobilului
10181/3	S=474 mp	Mun. Galati, Str. Alba Iulia Nr. 12
Cartea Funciara nr.	UAT	

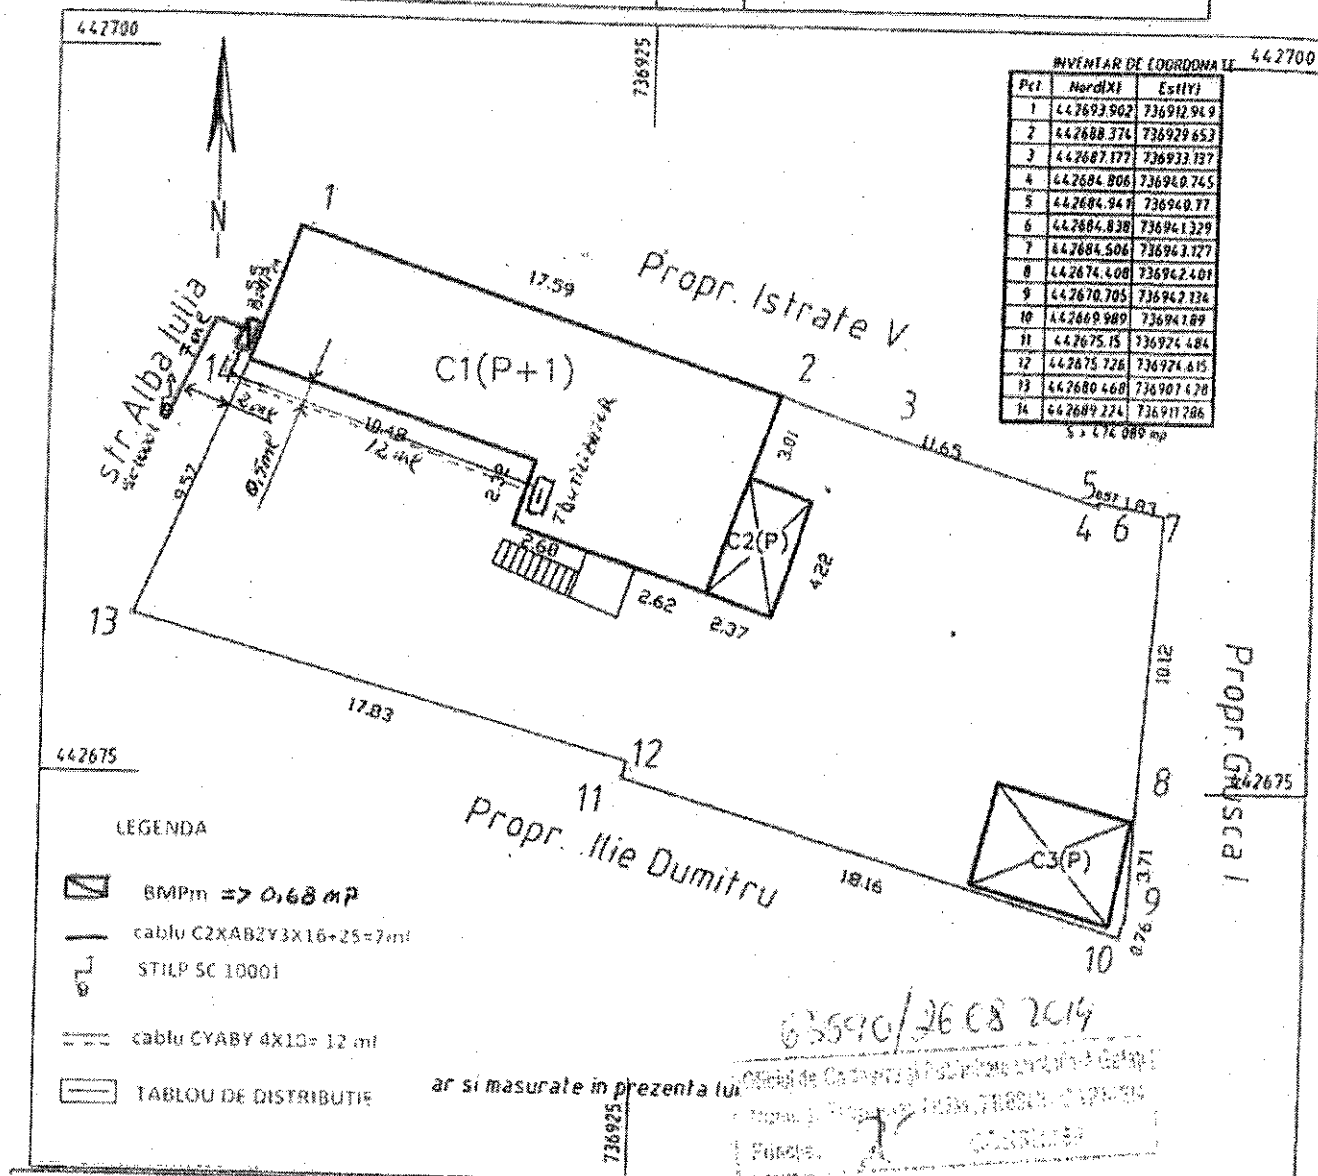


VERIFICATORI EXPERT	NUME	SEMNATURA	CERINTA	REFERAT EXPERTIZA NR.	DATA
INVESTITIE: INSTALATIE RACORDARE LA RETEAUA ELECTRICA "LOCUINTA".				Beneficiar: SOCIETATEA DE DISTRIBUTIE MUNTENIA NORD SA. SUCURSALA DE DISTRIBUTIE GALATI prin SC CRIDEN CONSTRUCT SRL utilizator final JARCA MARIAN	Proiect nr. 163
SPECIFICATIE	NUME	SEMNATURA	SCARA:	Titu proiect:	Faza
SEF PROIECT	Ignat Daniel		1:200	RACORDARE LA RETEAUA ELECTRICA "LOCUINTA"	OTCU
PROIECTANT	Ignat Daniel		DATA	Titu planşa:	Planşa
DESENAT	Ignat Daniel		14.08.2016	PLAN DE SITUATIE	nr 2

Anexa 7



441540 Str. I. L. Caragiale ©

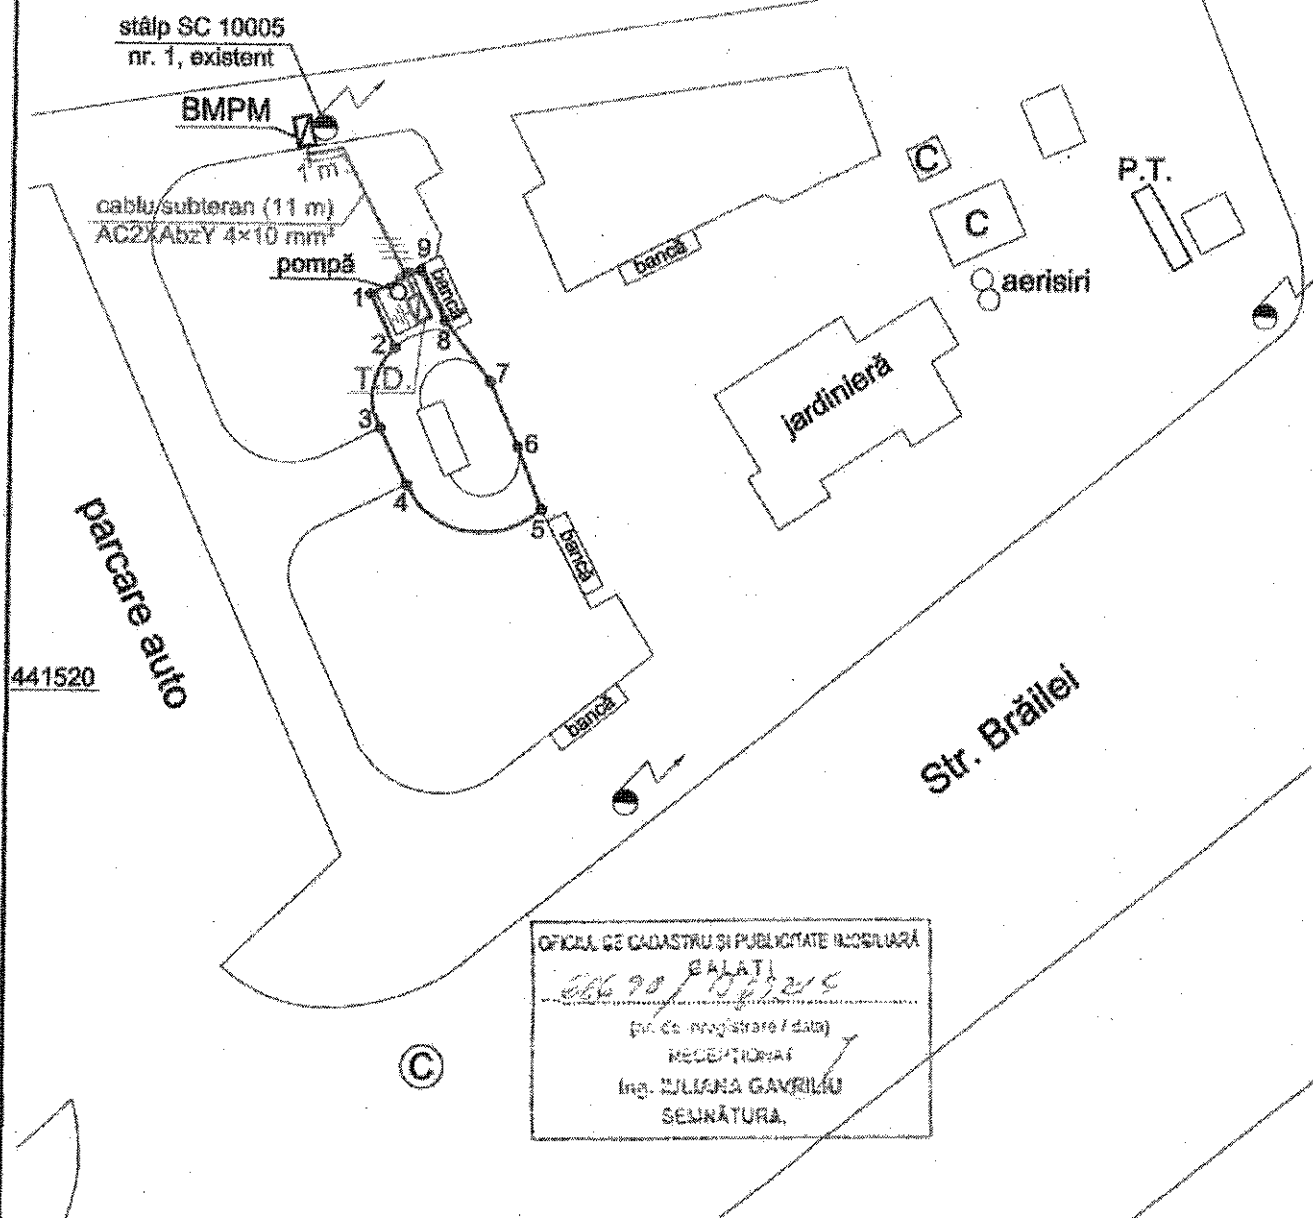

mun. Galați, str. Brăilei, nr. 44, lot 2
suprafață teren - 20 m²
nr. cadastral - 122495

- Instalație de utilizare
- ▣ T.D. - tablou distribuție
- ▣ BMPM 25 A
- limită amplasament

Proiectant: S.C. ELECTRO TG S.R.L. GALAȚI Str. Aleea Bravilor, nr. 29C, Galați				Beneficiar: MUZEUL DE ISTORIE "Paul Păltănea"		Proiect. Nr.: 51/2/2017
Elaborat	Nume	Semnătura	Scara:	Proiect: Alimentare cu energie electrică		Faza:
Proiectat	Ing. N. Tocilianu		1:200	Instalație de Utilizare		D.T.A.C.
Șef de proiect	Ing. C. Tocilianu		Data:	Planșa:		Planșa:
Desenat	Ing. S. Tănase		07.2017	Plan de situație		3