

ROMÂNIA
JUDEȚUL GALAȚI
MUNICIPIUL GALAȚI
CONSILIUL LOCAL

HOTĂRÂREA nr. 574

din 26.10.2017

privind instituirea dreptului de uz și servitute de trecere subterană și supraterană, în favoarea S.D.E.E. ELECTRICA MUNTENIA NORD S.A. – S.D.E.E. GALAȚI, pentru unele terenuri în suprafață totală de 6821,845 mp - proprietate publică a municipiului Galați

Inițiator: Primarul municipiului Galați, Ionuț-Florin Pucleanu;

Numărul și data depunerii proiectului de hotărâre: 588/10.10.2017

Consiliul local al Municipiului Galați, întrunit în ședință ordinară, în data de 26.10.2017;

Având în vedere expunerea de motive nr. 101846/10.10.2017, a inițiatorului-Primarul municipiului Galați, Ionuț-Florin Pucleanu;

Având în vedere raportul comun de specialitate nr. 101848/10.10.2017, al Direcției de Evidență, Gestire și Administrare a Patrimoniului, al Direcției Financiar Contabilitate și al Serviciului Juridic și Legalitate;

Având în vedere raportul de avizare al comisiei de buget-finanțe, administrarea domeniului public și privat al municipiului;

Având în vedere solicitările prevăzute în anexa care face parte integrantă din prezenta hotărâre;

Având în vedere dispozițiile art. 12, alin. (2), alin. (3) și alin. (4), art. 14, alin. (3) și alin. (6) din Legea nr. 123/2012 a energiei electrice și a gazelor naturale, cu modificările și completările ulterioare;

Având în vedere dispozițiile art. 36, alin. (1) din Legea 215/2001 a administrației publice locale, republicată, cu modificările și completările ulterioare;

În temeiul art. 45, alin. (3) din Legea 215/2001 a administrației publice locale, republicată, cu modificările și completările ulterioare,

HOTĂRĂȘTE:

Art. 1 – Se aprobă instituirea dreptului de uz și servitute de trecere subterană și supraterană, cu titlu gratuit, pe toată durata de viață a capacităților energetice, în favoarea S.D.E.E. ELECTRICA MUNTENIA NORD S.A. – S.D.E.E. GALAȚI, pentru unele terenuri în suprafață totală de 6821,845 mp - proprietate publică a municipiului Galați, evidențiate în anexa care face parte integrantă din prezenta hotărâre.

Art. 2 - Primarul municipiului Galați se împuternicește cu ducerea la îndeplinire a prevederilor acestei hotărâri.

Art. 3 – Secretarul municipiului Galați va asigura transmiterea și publicitatea prezentei hotărâri.

Președinte de ședință,
Vergiliu Sorin Vals




Contrasemnează,
Secretarul Municipiului Galați,

Radu Octavian Kovacs




Nr. crt.	Obiectiv / Adresă poștală	Suprafață domeniul public	Adresa
1.	Instalație electrică - S.D.E.E. MUNTENIA NORD S.A. - S.D.E.E. GALAȚI pentru "Alimentare cu energie electrică bloc LIBERTATII Str. Anul Revoluției 1848 nr.73B" (SC EUROCONSTRUCTII SRL)	20,075 mp	Adresa nr. 58487/19.09.2017 Planșa Anexa 1
2.	Instalație electrică - S.D.E.E. MUNTENIA NORD S.A. - S.D.E.E. GALAȚI pentru "Modernizare PT-uri și LES MT", mun. Galați, zona Țiglina -etapa 1	6480,90 mp	Adresa nr. 59251/20.09.2017 Planșa Anexa 2
3.	Instalație electrică - S.D.E.E. MUNTENIA NORD S.A. - S.D.E.E. GALAȚI Pentru "Alimentarea cu energie electrică a locului de consum al utilizatorului DERE 1 SRL-COMPLEX COMERCIAL str. Saturn nr. 1 D, Galați"	63,00mp	Adresa nr. 65189/05.10.2017 Planșa Anexa 3
4.	Instalație electrică - S.D.E.E. MUNTENIA NORD S.A. - S.D.E.E. GALAȚI Pentru "Alimentarea cu energie electrică a locului de consum permanent locuință RUSU FLORENTINA-MARIA str. Castrul Roman nr. 28J, Galați"	14,50	Adresa nr. 65191/05.10.2017 Planșa Anexa 4
5.	Instalație electrică - S.D.E.E. MUNTENIA NORD S.A. - S.D.E.E. GALAȚI Pentru "Deviere instalațiilor electrice afectate de lucrarea Amenajare parcare și parc Țiglina 2 aferente bloc E6" zona Liceul Pedagogic mun. Galați	203,56	Adresa nr. 65193/05.10.2017 Planșa Anexa 5
6.	Instalație electrică - S.D.E.E. MUNTENIA NORD S.A. - S.D.E.E. GALAȚI Pentru "Alimentarea cu energie electrică a locului de consum permanent HANGAR ELICOPTER ȘI STAȚIE CARBURANȚI str. Dunărea nr. 63D-63E"	39.81	Adresa nr. 70343/19.10.2017 Planșa Anexa 6
		6821,845 mp	

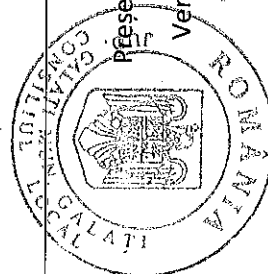


Președinte de ședință,

Vergiliu Sorin Vals




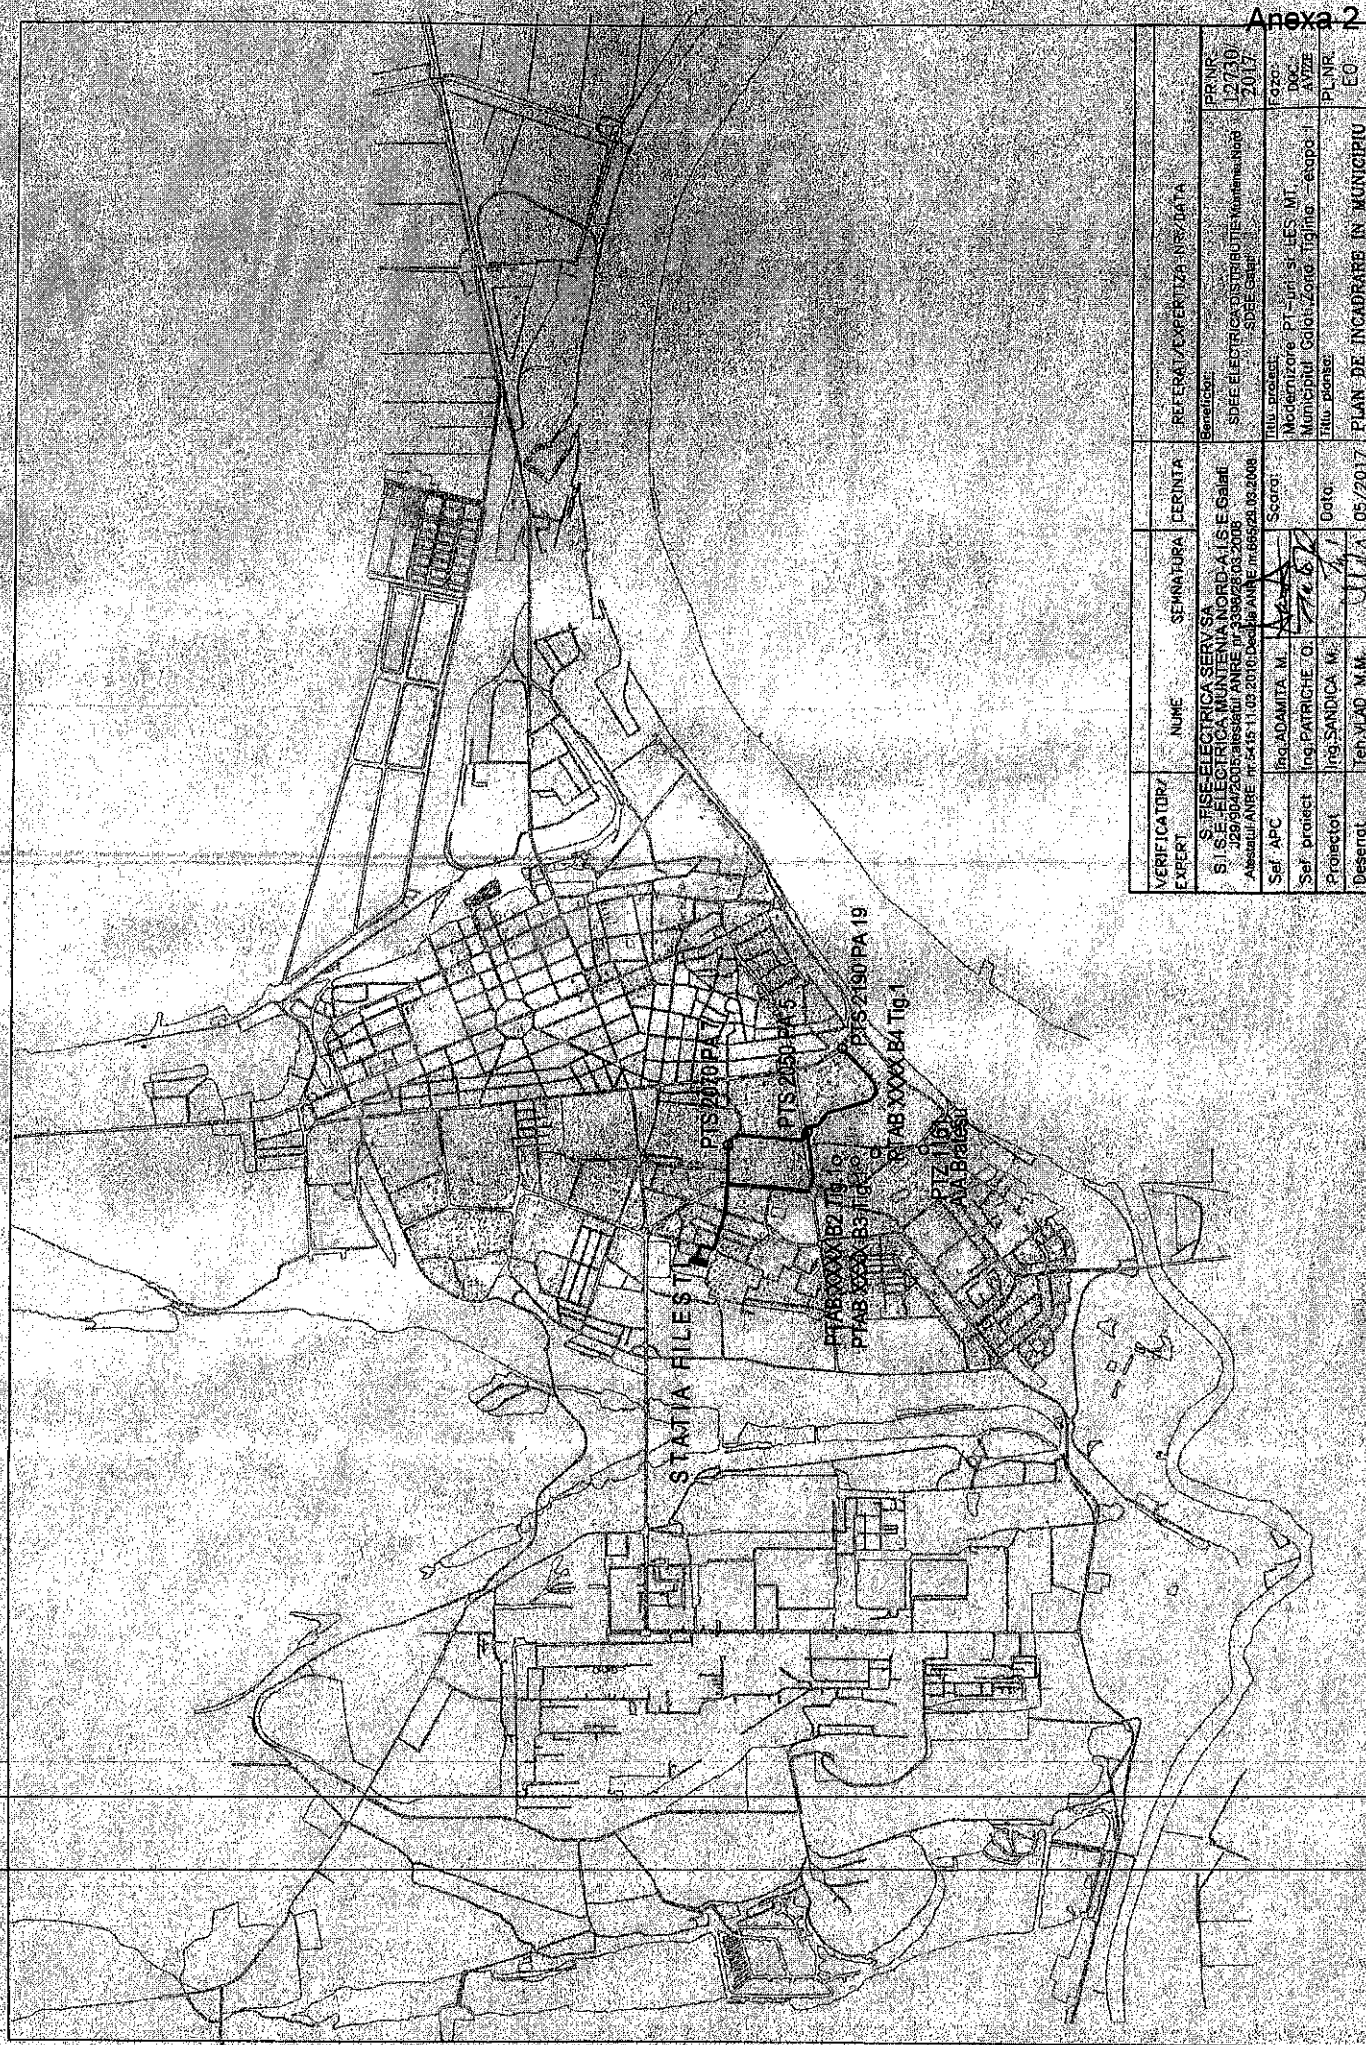

VERIFICATOR EXPERT	NUME	SEMNATURA	DERINTA	REFERINȚA CERTIFICAT NR./DATA	PRMR
S. FISE ELECTRICĂ SERV. SA S. FISE ELECTRICĂ MUNTENIA NORD-A 1 S E Galati J20/04/2016, anexa nr. 33/02/03-2008 ANEXA nr. 54/15-11/02/2016, anexa nr. 69/28.03.2008				SDDEE ELECTRICĂ DISTRIBUȚIE Munt. Nord SDDEE Galati	12730 2017
Sel. APC	Inq. ADMITA. M.		Scorat	Titlu proiect Modernizare PT-un. str. LES-MT. Municipiul Galati, zona Tigina - expoz. 1	Foro Doc. AYZE
Sel. proiect	Inq. PATRICHE O.			Titlu proiect	PL. NR.
Proiectat	Inq. SANDICA M.		Data:		EO
Desenat	Ten. VLAD M.M.		05/2017	PLAN DE INCADRARE IN MUNICIPIU	

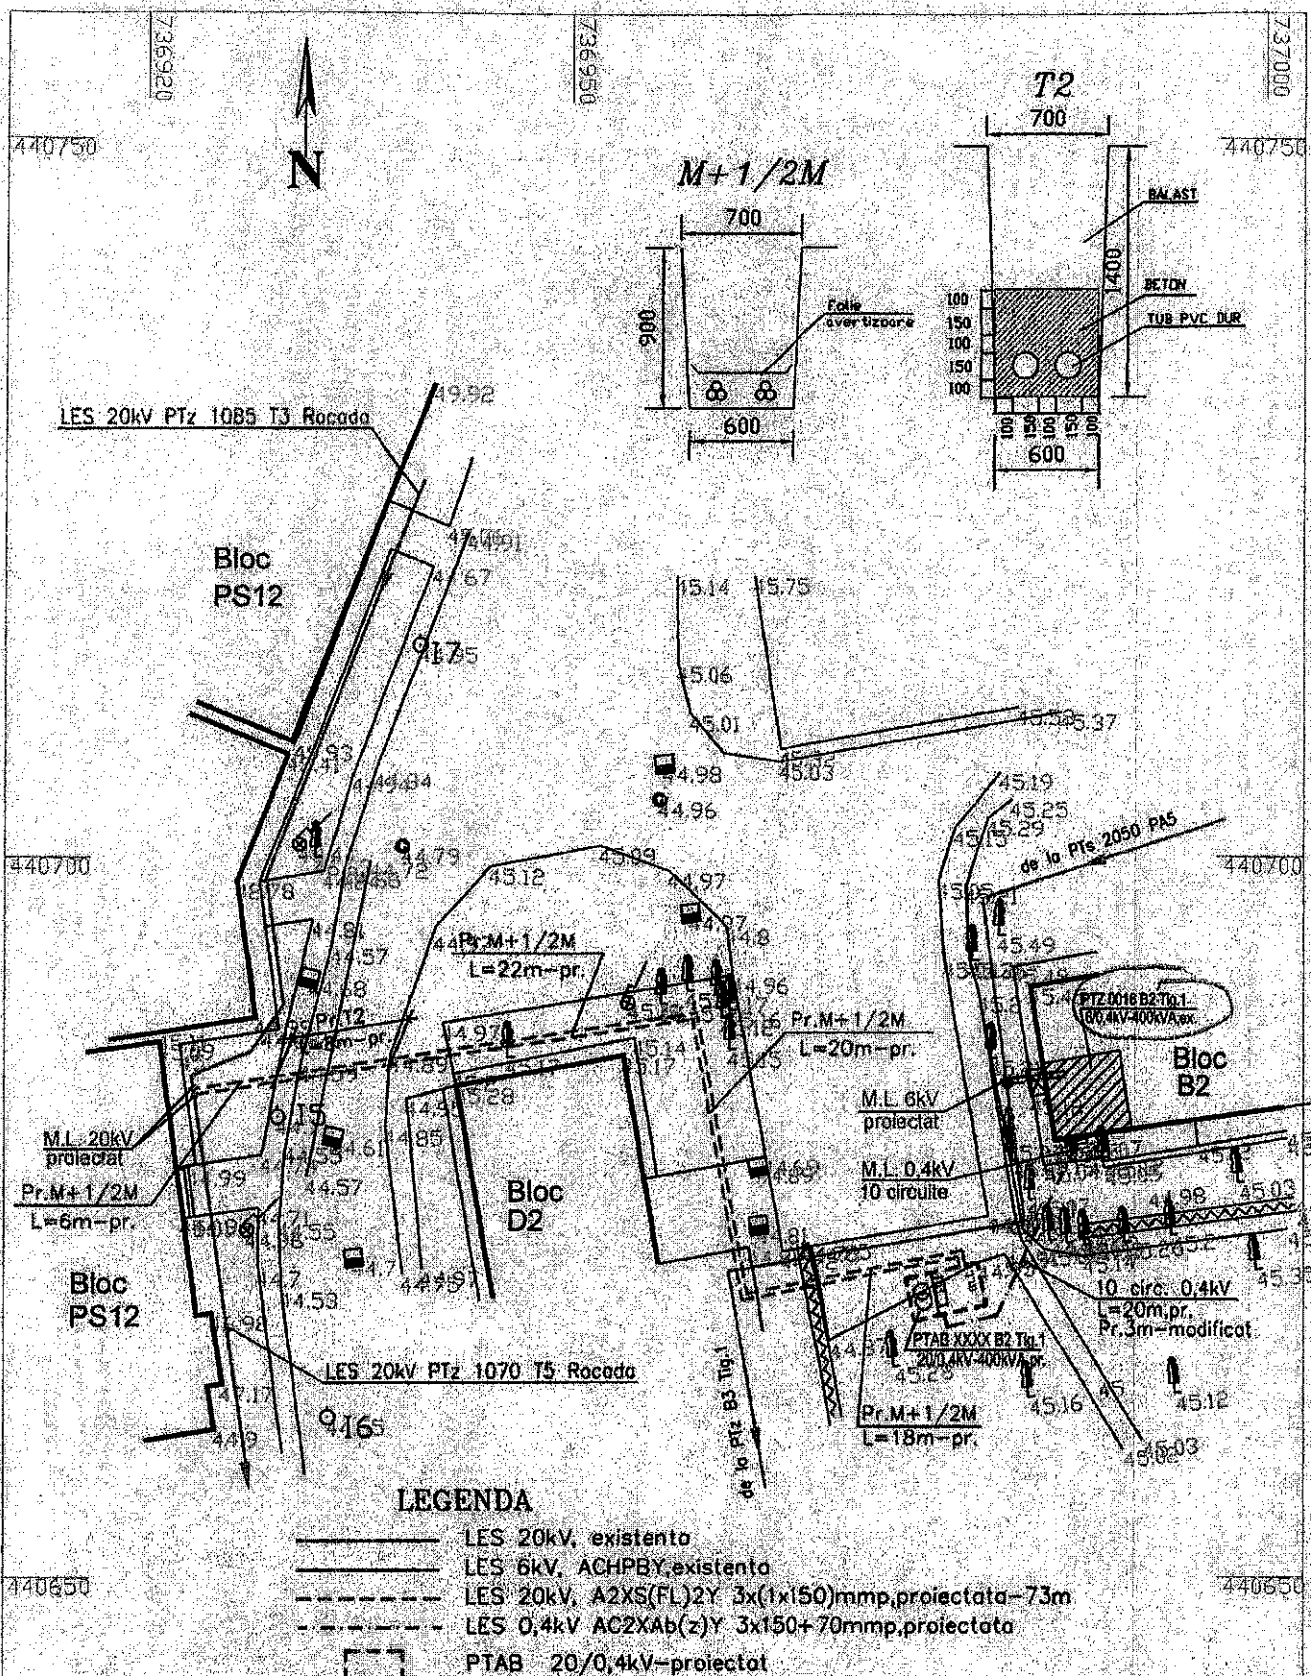


VERIFICATOR/ EXPERT	NUME	SEMNTURA	DERINTA	REFERAT/EXPERTIZA NR./DATA	
S. FISE-ELECTRICA SERV SA S.I.S.E.-ELECTRICA MUNTENIA NORD-A.I.S.E. Galati J29/904/2005; atestatul ANRE nr.3398/28.03.2008 Atestatul ANRE nr.5415 11.03.2010; Decizia ANRE nr.665/29.03.2008				Beneficiar:	PR.NR.
				SDEE ELECTRICA DISTRIBUTIE Muntania Nord	12730/
				SDEE Galati	2017
Sef. APC	Ing. ADAMITA M.		Scara:	Titlu proiect:	FAZA:
Sef. proiect	Ing. PATRICHE O.		1:500	Modernizare PT-uri si LES MT,	DOC.
Proiectat	Ing. SANDICA M.		Data:	Municipiul Galati, Zona Tiglina -etapa I	AVIZ
Desenat	Teh. VLAD M.M.		04/2017	Titlu planșă:	PL.NR.
				PLAN DE SITUATIE	E1

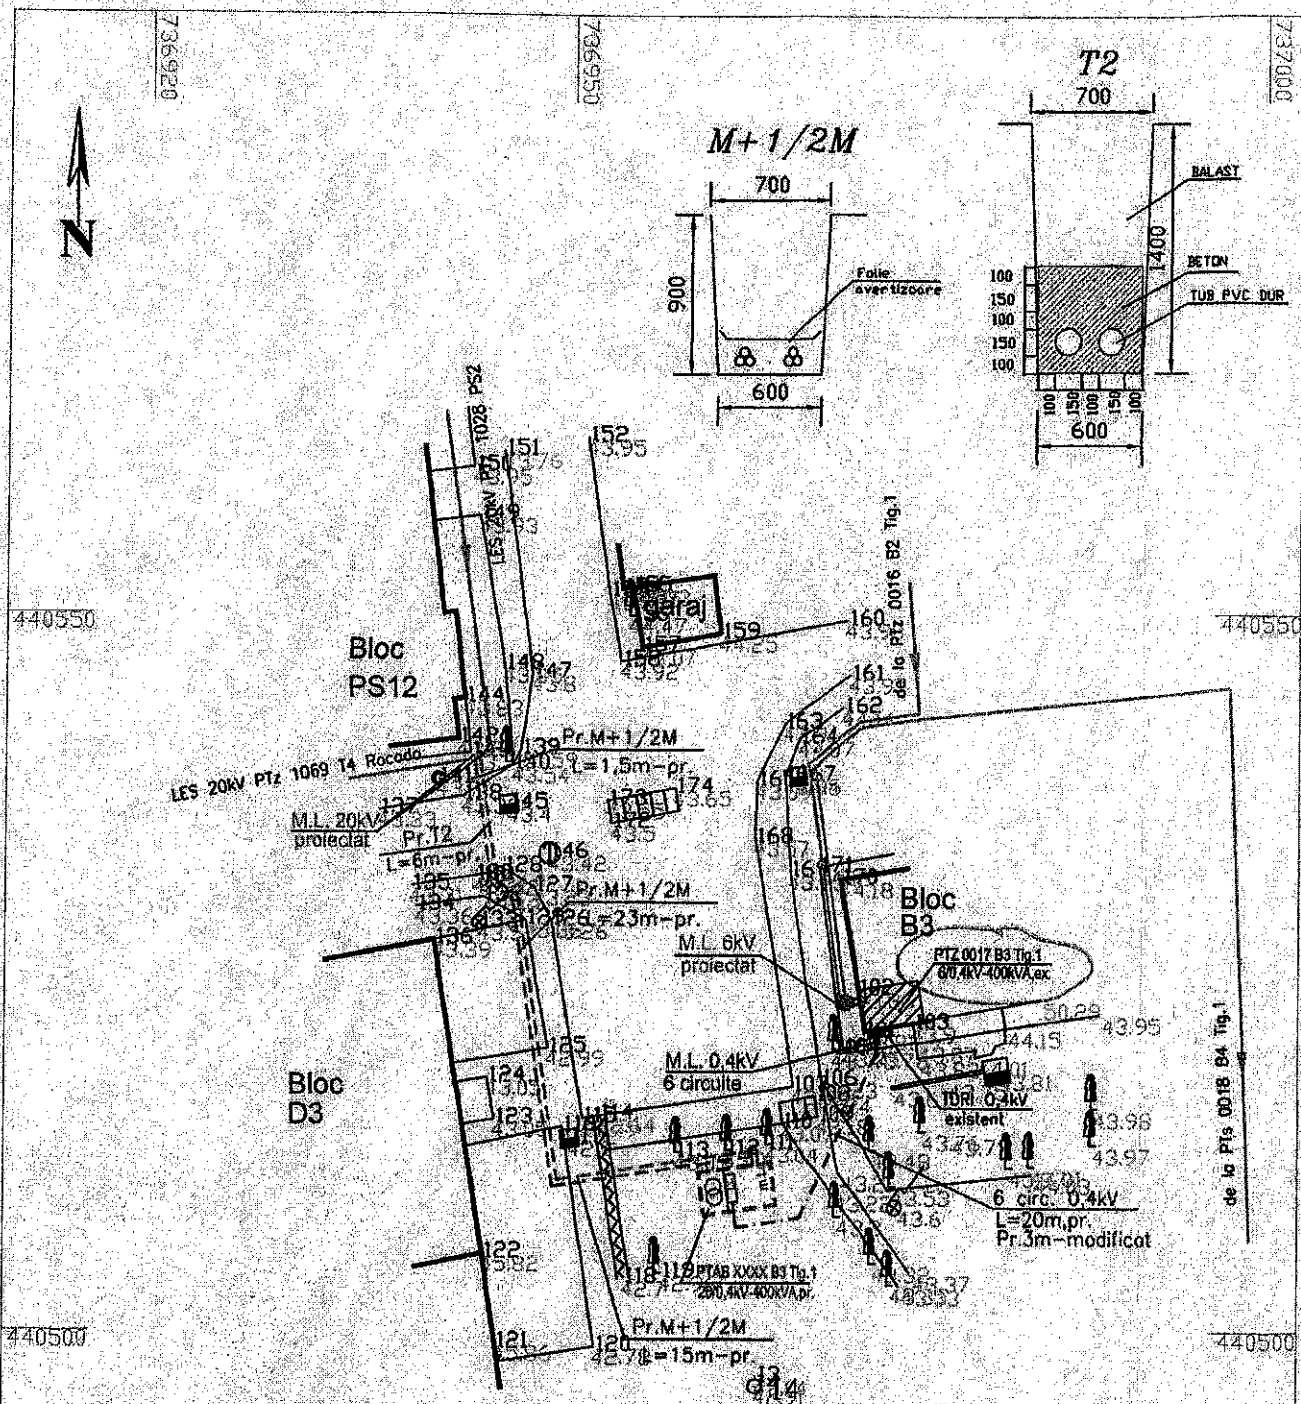



LEGENDA


- LES 20kV, existenta
- LES 6kV, ACHPBY, existenta
- LES 20kV, A2XS(FL)2Y 3x(1x150)mmp, proiectata-73m
- LES 0.4kV, AC2XAb(z)Y 3x150+70mmp, proiectata
- [] PTAB 20/0.4kV-proiectat

VERIFICATOR/ EXPERT	NUME	SEMNTURA	GERINTA	REFERAT/EXPERTIZA NR./DATA	
S. FISE-ELECTRICA SERV SA S.I.S.E.-ELECTRICA MUNTENIA NORD A.I.S.E. Galati J29/904/2005, atestatul ANRE nr. 3398/28.03.2008 Atestatul ANRE nr. 5415 11.03.2010; Decizia ANRE nr. 665/29.03.2008				Beneficiar:	PR.NR.
				SDEE ELECTRICA DISTRIBUTIE Muntenia Nord	12730/
				SDEE Galati	2017
Sef APC	Ing. ADAMITA M.		Scara:	Titlu proiect:	FAZA:
Sef proiect	Ing. PATRICHE O.		1:500	Modernizare PT-uri si LES MT.	DOC.
Proiectat	Ing. SANDICA M.		Data:	Municipiul Calati, Zona Tiglina -etapa. I	AVIZE
Desenat	Teh. VLAD M.M.		04/2017	Titlu planşa:	PL.NR.
PLAN DE SITUATIE					E2

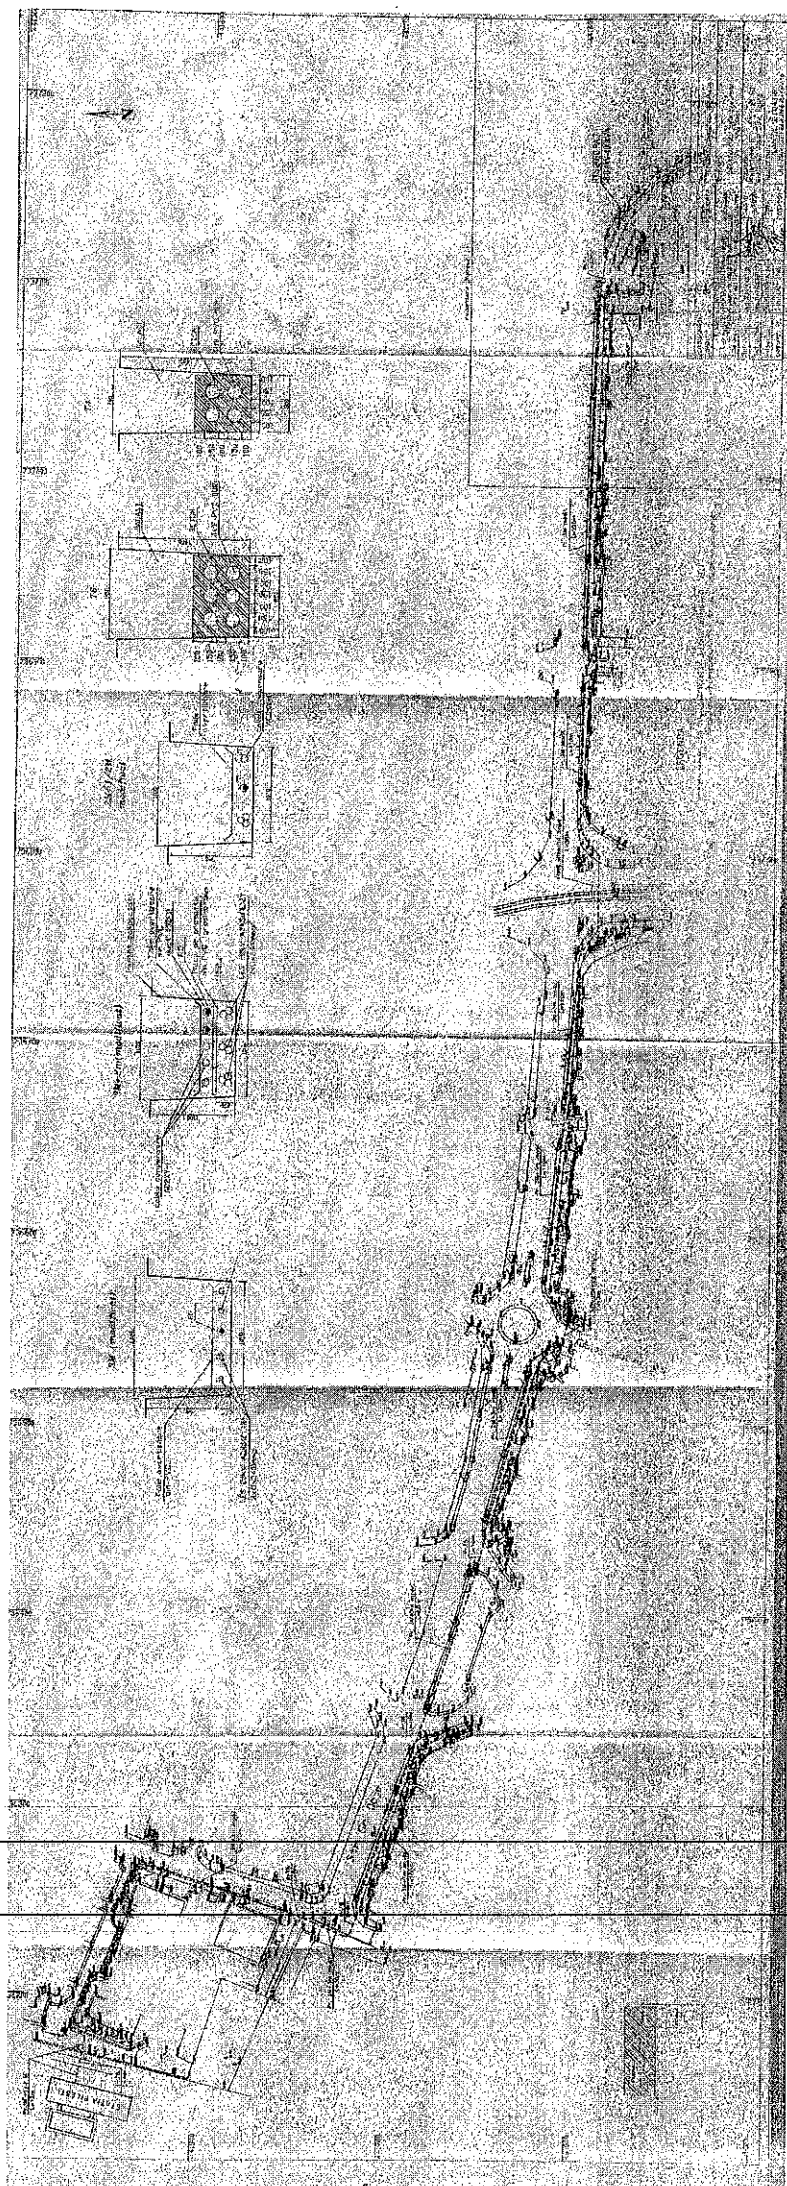

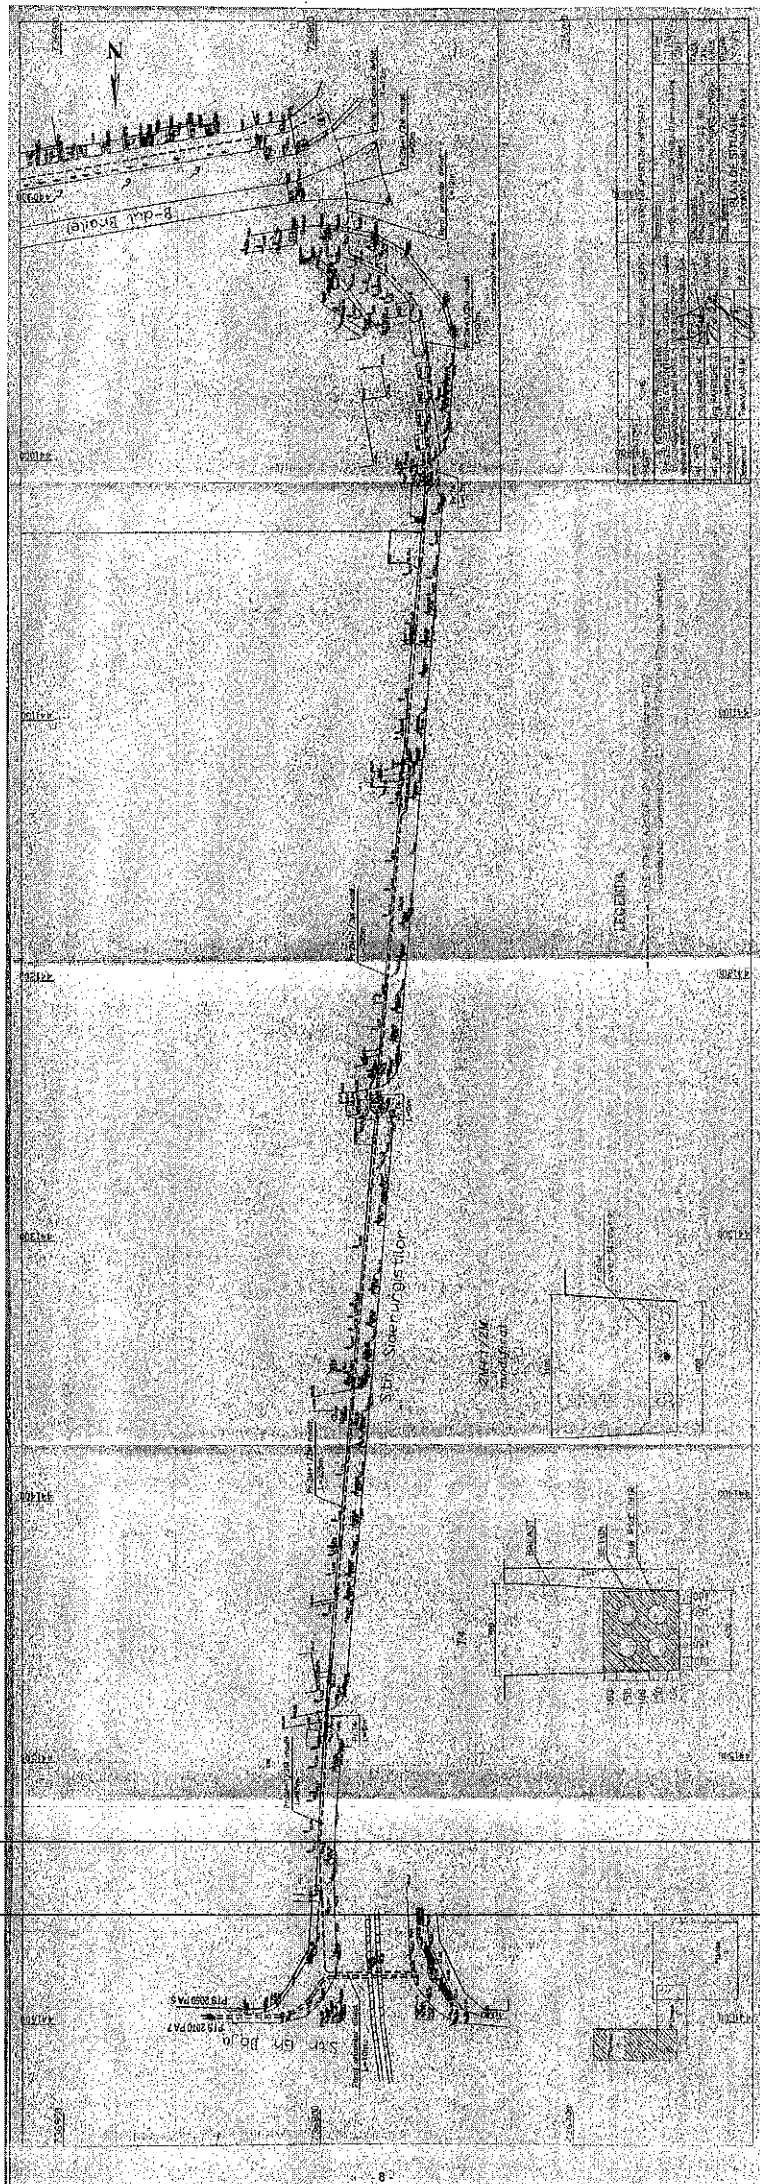

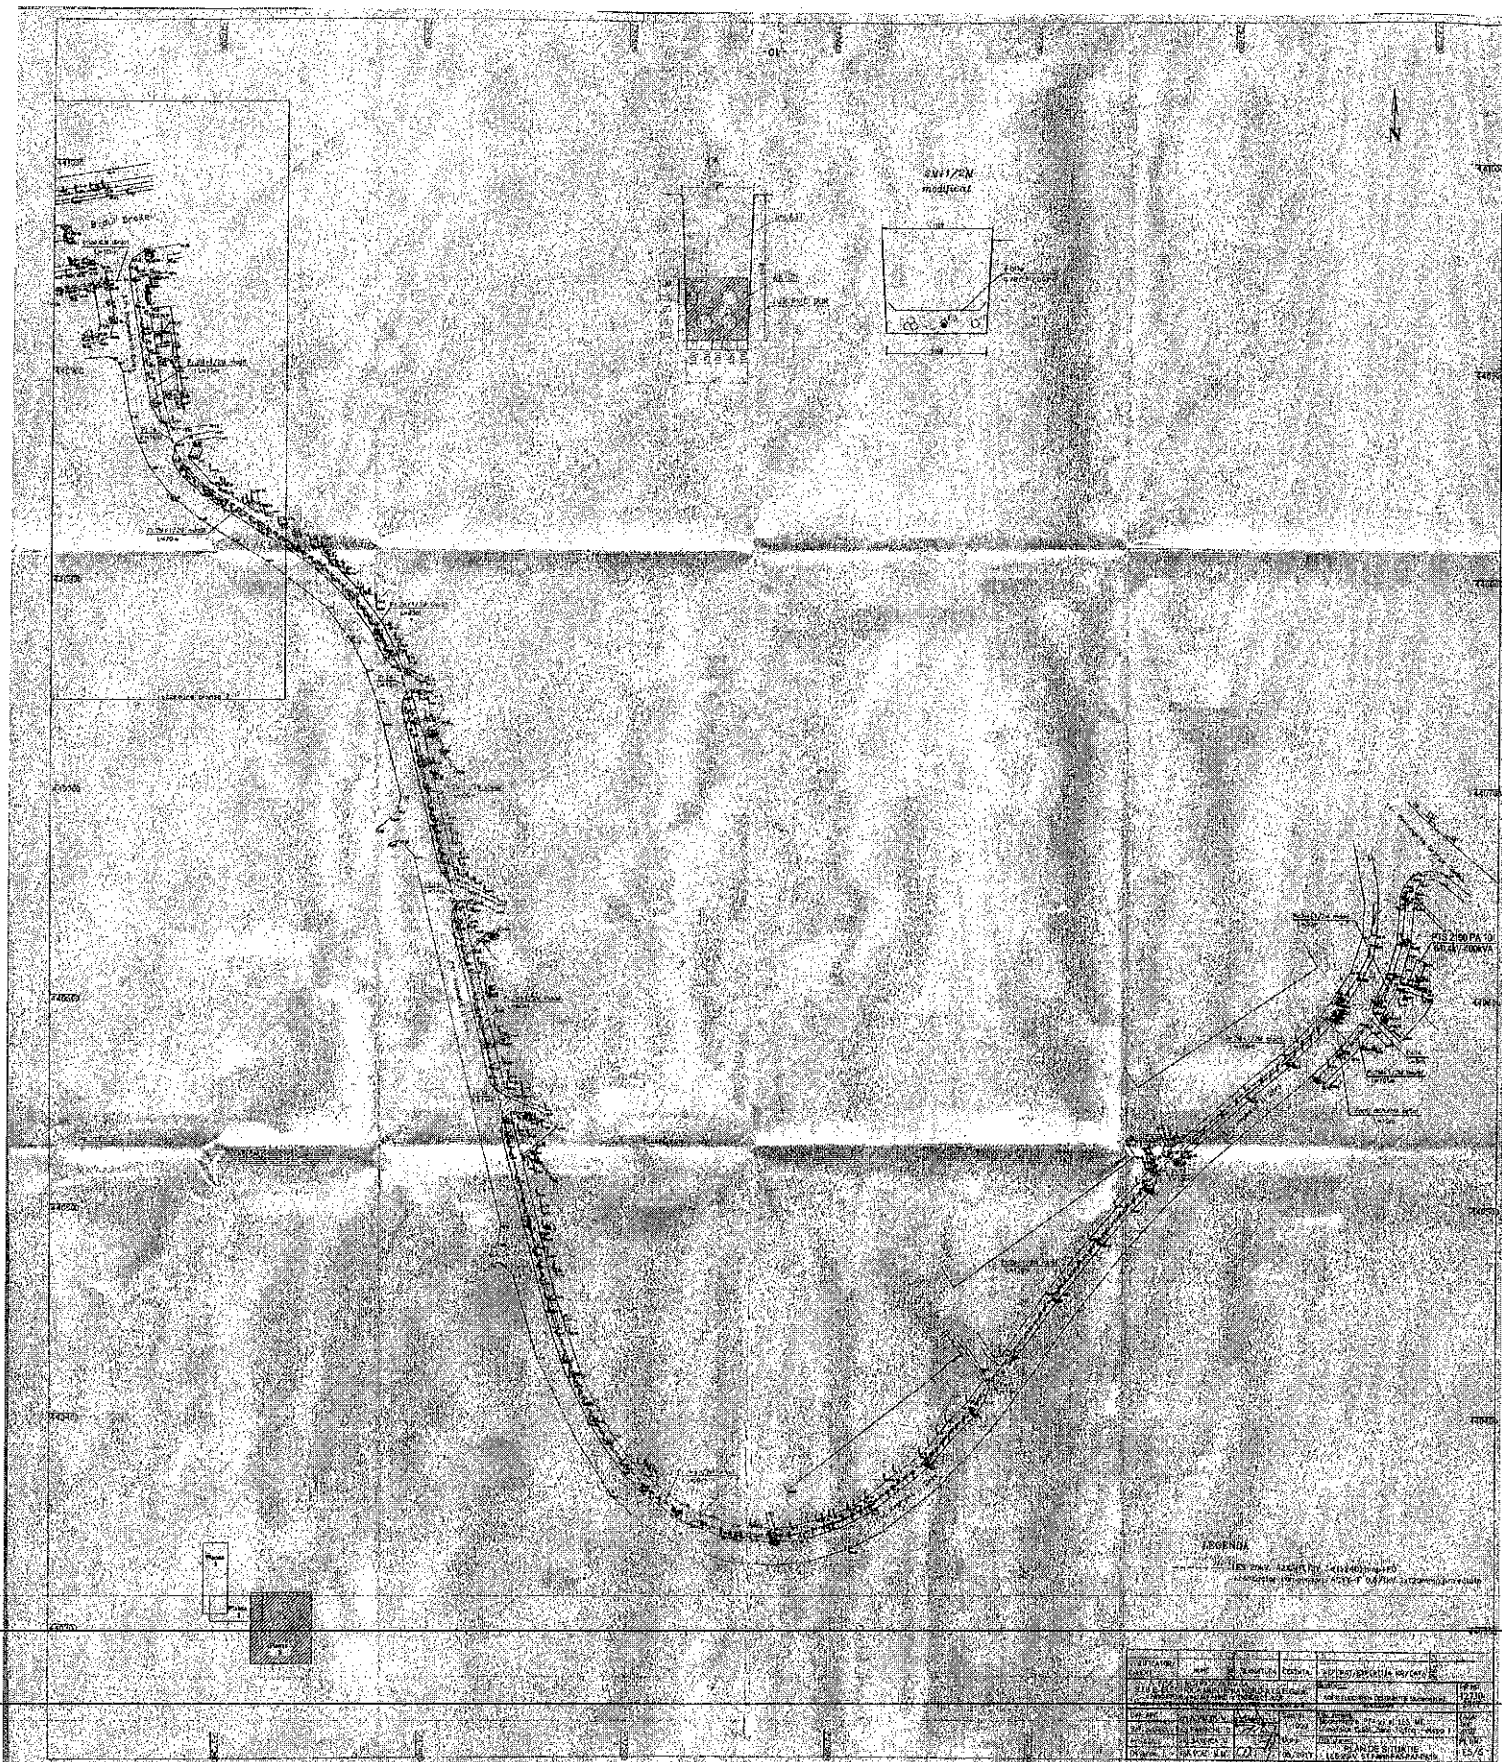

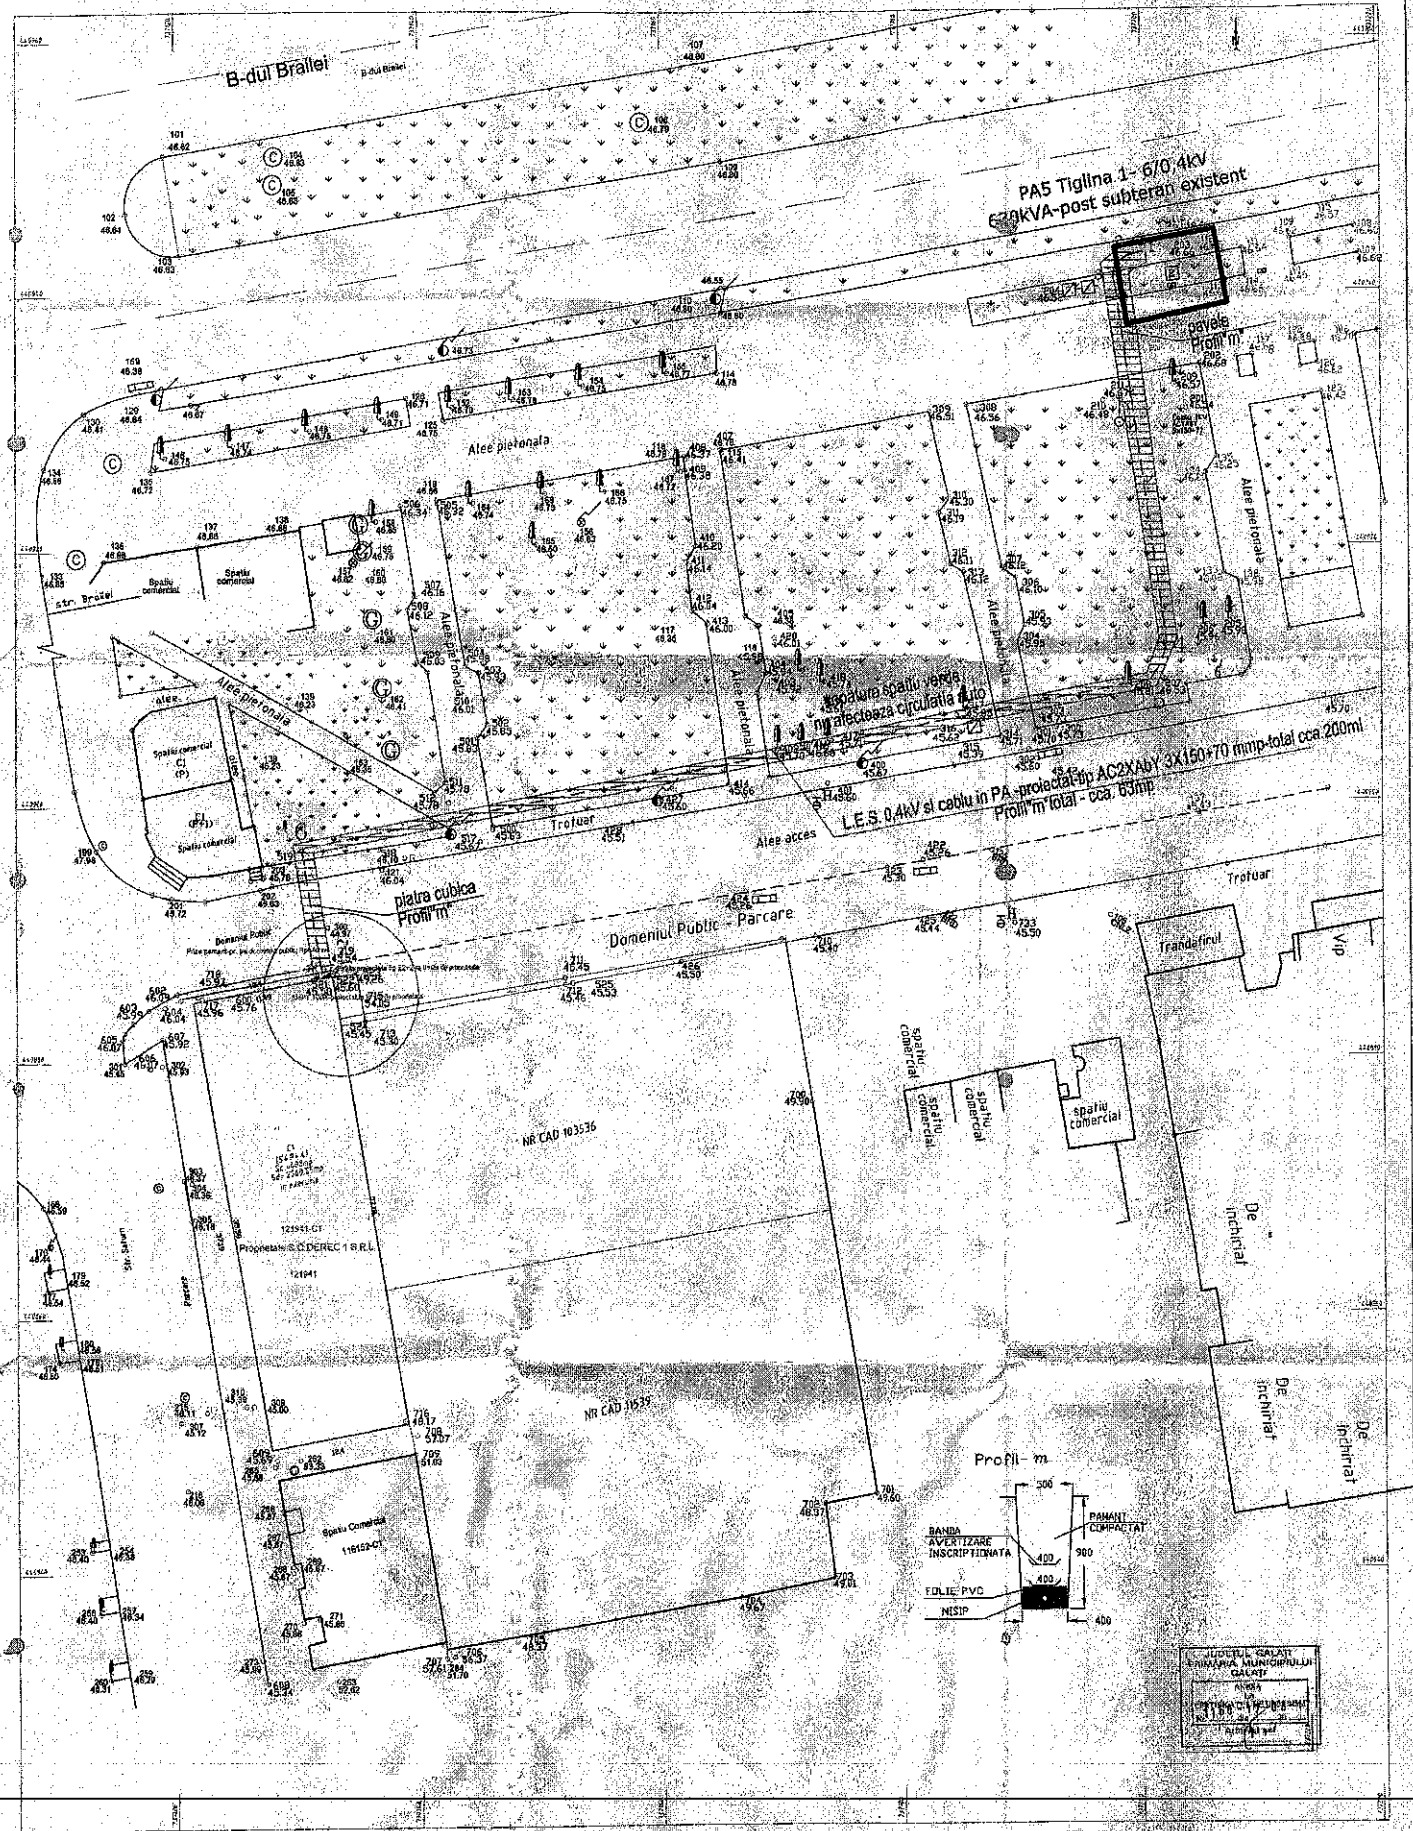

Suprafata ocupata de pozarea cablu pe domeniul public pt. care se solicita HCL: 63mp= 126mx0,5m!


- 1.X=737200.2226 Y=440943.1262
- 2.X=737198.9629 Y=440942.8369
- 3.X=737198.9629 Y=440942.8369
- 4.X=737197.7732 Y=440941.3109
- 5.X=737202.0144 Y=440912.4450
- 6.X=737200.8399 Y=440909.3911
- 7.X=737130.7206 Y=440896.7519

pe domniul public se pozeaza doar cablu

LEGENDA

- Post de transformare existent, subteran
- Suprafata teren dom. pt. care se solicita HCL
- L.E.S. 0.4kV-proiectat (cablu subteran, profil m)
- BMPTI 100A-proiectat
- Firuza E2+2 proiectata
- Priza de alimentare pe domeniul public; Rp=40m

ETAPA	DESCRIERE	DATA	PROIECTANT	VERIFICATOR
1	PROIECT DE EXECUTIE	15.05.2011	ING. R. POPESCU	ING. M. POPESCU
2	PROIECT DE EXECUTIE	15.05.2011	ING. R. POPESCU	ING. M. POPESCU
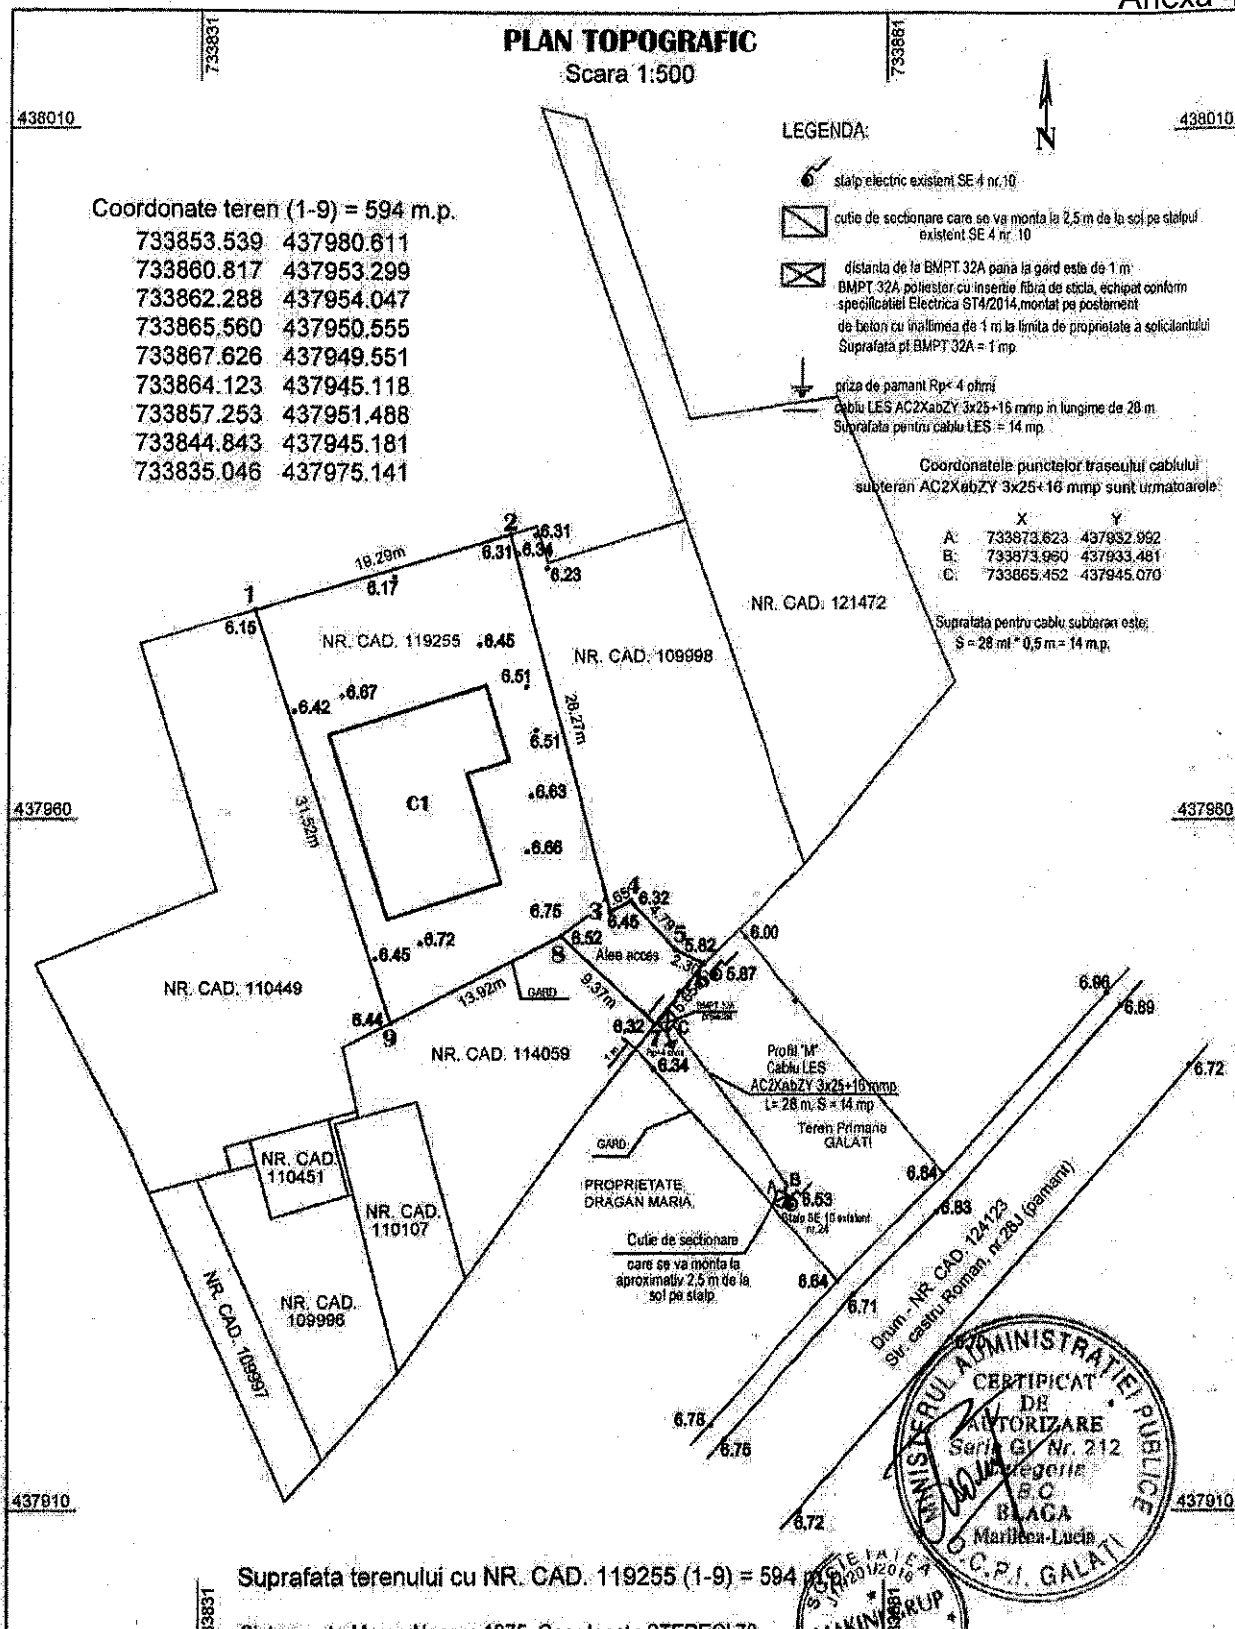

MAKINI GRUP SRL GALATI str. Anghel Saligny, nr. 89, Galati			Beneficiar:	Pr.
			Societatea de Distribuție Energiei Electrice Muntania Nord S.A. Galati - SDEEGalati	3A/2017
Specificatie	Nume	Semnatura	Scara 1:500	Titlu proiect:
Sef proiect	ing. Lazar Florentina			Alimentare cu energie electrica a locului de consum permanent
Proiectat	ing. Lazar Florentina			locuinta, Cartier Barboi, str. Castru Roman, nr. 283, cod postal 800416
Desenat	ing. Lazar Florentina			jud. Galati, instalata de racordare
			Titlu plansa:	
			PLAN DE SITUATIE	
			Faza:	
			DTAC.	
			Plansa	
			E02	

Nr. cad. 120780
HANGAR ELICOPTER

Bld. Dunarea

S.O. Electronics St
06/10/17/18/19

- LES 2014
- LESOHV druck
- LESOHV druck

LEGENDA:

LES AC2XAbY 3X150+70mmp - Prolectat
☒ FG E3+2 - Prolectat
☒ BMPTd 100A - Prolectat
☒ MANSON - Prolectat
☒ PP 4 ohmi - Prolectat

 LES AC2XAbY 3X150+70mmp - Existent
☒ FG SC 47 - Existent

System coordinates M. Neagra STEREO 70

S.C. RBX ELECTRIC S.R.L.

SPECIALIST	NUME	SIGNATURA	Scara	Trasparinta	FAZA
Self Protect	Ing. Nelu O.		1990	Amplasarea si energiei electrice (Anexa Electricitatii la Stadiu Centralizat, str. Dumbrava nr. 63-D, 63-E, Gazele Instalate de Racordare	DTU
Protectat	Ing. Croitoru N.		2017	Trasparinta	PLAN SITUATIE PROIECTAT
Protectat	Ing. Croitoru N.				Planul nr. 62