

ROMÂNIA
JUDEȚUL GALAȚI
MUNICIPIUL GALAȚI
CONSILIUL LOCAL

HOTĂRÂREA nr. 613

din 07.11.2017

privind: aprobarea solicitării Consiliului Județean Galați de trecere a unor suprafețe de teren aferente unui drum din domeniul public al municipiului Galați în domeniul public al județului Galați, pentru încadrarea acestora în categoria drumurilor de interes județean

Inițiator: Primarul municipiului Galați, Ionuț-Florin Pucheanu

Numărul și data depunerii proiectului de hotărâre: 642/03.11.2017

Consiliul Local al municipiului Galați, întrunit în ședință extraordinară în data de 07.11.2017;

Având în vedere expunerea de motive nr. 108650/06.11.2017, a inițiatorului - Primarul municipiului Galați, Ionuț-Florin Pucheanu;

Având în vedere HCJ nr. 230/06.11.2017 privind aprobarea solicitării adresate Consiliului Local al Municipiului Galați de trecere a unor suprafețe de teren aferente unui drum din domeniul public al Municipiului Galați în domeniul public al Județului Galați, pentru încadrarea acestora în categoria drumurilor de interes județean;

Având în vedere dispozițiile art. 11, art. 12 alin. (2) și ale art. 22 din Ordonanța Guvernului nr. 43/1997 privind regimul drumurilor, republicată, cu modificările și completările ulterioare;

Având în vedere dispozițiile art. 9, alin. (4) din Legea nr. 213/1998 privind bunurile proprietate publică, cu modificările și completările ulterioare;

Având în vedere dispozițiile art. 36, alin. (1) din Legea nr. 215/2001 privind administrația publică locală, republicată, cu modificările și completările ulterioare;

În temeiul art. 45 alin. (3) din Legea administrației publice locale nr. 215/2001, republicată în anul 2007, cu modificările și completările ulterioare,

HOTĂRĂȘTE:

Art. 1 - Se exclud din categoria drumurilor de interes local, în vederea încadrării în categoria funcțională a drumurilor de interes județean, sectoarele de drum public identificate în Anexa 1 care face parte integrantă din prezenta hotărâre.

Art. 2 - (1) Se aprobă solicitarea Consiliului Județean Galați de trecere a suprafețelor de teren aferente unui drum de interes local din domeniul public al municipiului Galați și administrarea municipiului Galați în domeniul public al județului Galați.

(2) Datele de identificare ale terenurilor sunt cuprinse în Anexa 2 ce face parte integrantă din prezenta hotărâre.

(3) Predarea-primirea terenurilor se va face pe bază de proces-verbal în termen de 15 zile de la aprobarea de către Consiliul Local al municipiului Galați a solicitării Consiliului Județean Galați.

Art. 3 - (1) Se aprobă preluarea în administrarea Consiliului Local al municipiului Galați, a drumului ce cuprinde terenurile identificate la articolul 2, după reîncadrarea acestuia în categoria drum public de interes județean.

(2) Sectoarele de drum de interes județean prevăzute la art. 1, ce traversează intravilanul municipiului Galați, vor păstra statutul de străzi urbane.

Art. 4 - Primarul municipiului Galați se împuternicește cu ducerea la îndeplinire a prevederilor acestei hotărâri.

Art. 5. Secretarul municipiului Galați va asigura comunicarea și publicitatea prezentei hotărâri.



Contrasemnează,

Secretarul municipiului Galați

Radu Octavian Kovacs

Anexa 1 la HCL 613/07.11.2017


Nr. crt.	Denumirea drumului de interes local/stradă	Traseul (sectorul)		Indicativul propus	Lungime (ml)	Suprafață (mp)	Valoare inventar (lei)	Denumire act proprietate sau alte acte doveditoare	
		Origine	Destinație						
SECTOR 1	1	Drum de centură	km 0+ 000 (intersecția cu E 87)	km 3+ 300 (intersecția cu str. Nicolae Măntu)	DJ 251M	3.306	74.216	11.509.795	H.G. 562/2002 Anexa 2, poziția 17 CF
	2	Str. Nicolae Măntu	km 3+ 300 (intersecția cu Drum de centură)	km 4 +450 (intersecția cu B-dul Milcov)	DJ 251M	1.107	14.885	2.308.442	H.G. 562/2002 Anexa 2, poziția 556 CF
	3	B-dul Milcov – parțial	km 4 +450 (intersecția cu str. N. Măntu)	km 4+ 780 (intersecția cu Str. Drumul Vîilor)	DJ 251M	321	8.357	1.296.046	H.G. 562/2002 Anexa 2, poziția 1 CF 124776 pentru întreg
	4	Str. Drumul Vîilor - parțial	km 4 + 780 (intersecția cu b-dul Milcov)	km 6+760 (intersecția cu b-dul G. Coșbuc)	DJ 251M	1.991	35.070	5.438.834	H.G. 562/2002 Anexa 2, poziția 336 CF 125024
SECTOR 2	5	B-dul George Coșbuc – parțial	km 6+ 760 (intersecția cu Str. Drumul Vîilor)	km 7+160 (intersecția cu Str. Alexandru Măcelaru)	DJ 251M	382	9.737	1.510.064	H.G. 562/2002 Anexa 2, poziția 3 CF
	6	Str. Alexandru Măcelaru - tronson I	km 7 + 160 (intersecția cu B-dul G. Coșbuc)	km 7+340 (intersecția Str. Traian - sens giratoriu)	DJ 251M	168	4.944	766.741	H.G. 562/2002 Anexa 2, poziția 561 CF
	7	Intersecția Str. Alexandru Măcelaru, Str. Traian - sens giratoriu			DJ 251M	45	1.143	177.262	
	8	Str. Alexandru	km 7 + 340 (intersecția Str.)	km 7+410 (intersecția Str.)	DJ 251M	53	684	106.078	H.G. 562/2002 Anexa 2, poziția 561


SECTOR 3								
	Măcelaru - tronson II	Trailan - sens giratoriu) Km 7+ 410 (intersecția cu Str. Alexandru Măcelaru)	Tunelului)					CF
9	str. Tunelului		km 8+ 320 (intersecția cu str. Macului)	DJ 251M	893	17.261	2.676.924	H.G. 562/2002 Anexa 2, poziția 572 CF
10	str. Macului tronson I	km 8 +320 (intersecția cu str. Tunelului)	km 9 +830 (intersecția cu supratraversare I pod CFR	DJ 251M	1.520	22.141	2.612.985	H.G. 562/2002 Anexa 2, poziția 267 CF
11	str. Macului tronson II	km 9 +830 (intersecția cu supratraversare I pod CFR)	km 9 +870 (intersecția cu supratraversare II pod CFR	DJ 251M	36	417	49.213	H.G. 562/2002 Anexa 2, poziția 267 CF
12	str. Macului tronson III	km 9+870 (intersecția cu supratraversare II pod CFR)	km 10+190 (intersecția cu cale ferată)	DJ 251M	323	3.469	409.396	H.G. 562/2002 Anexa 2, poziția 267 CF
13	str. Macului tronson IV	km 10+200 (intersecția cu cale ferată)	km 10+890 (intersecția cu Str. Calea Prutului - E87)	DJ 251M	593	7.833	942.417	H.G. 562/2002 Anexa 2, poziția 267 CF

Președinte de ședință,

Vergiliu-Sorin Vals




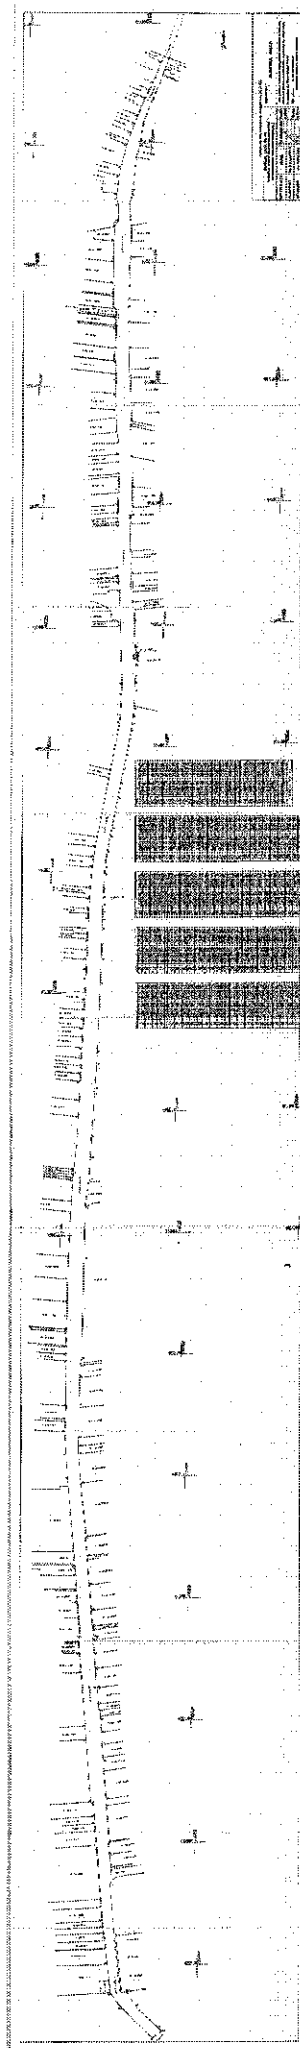

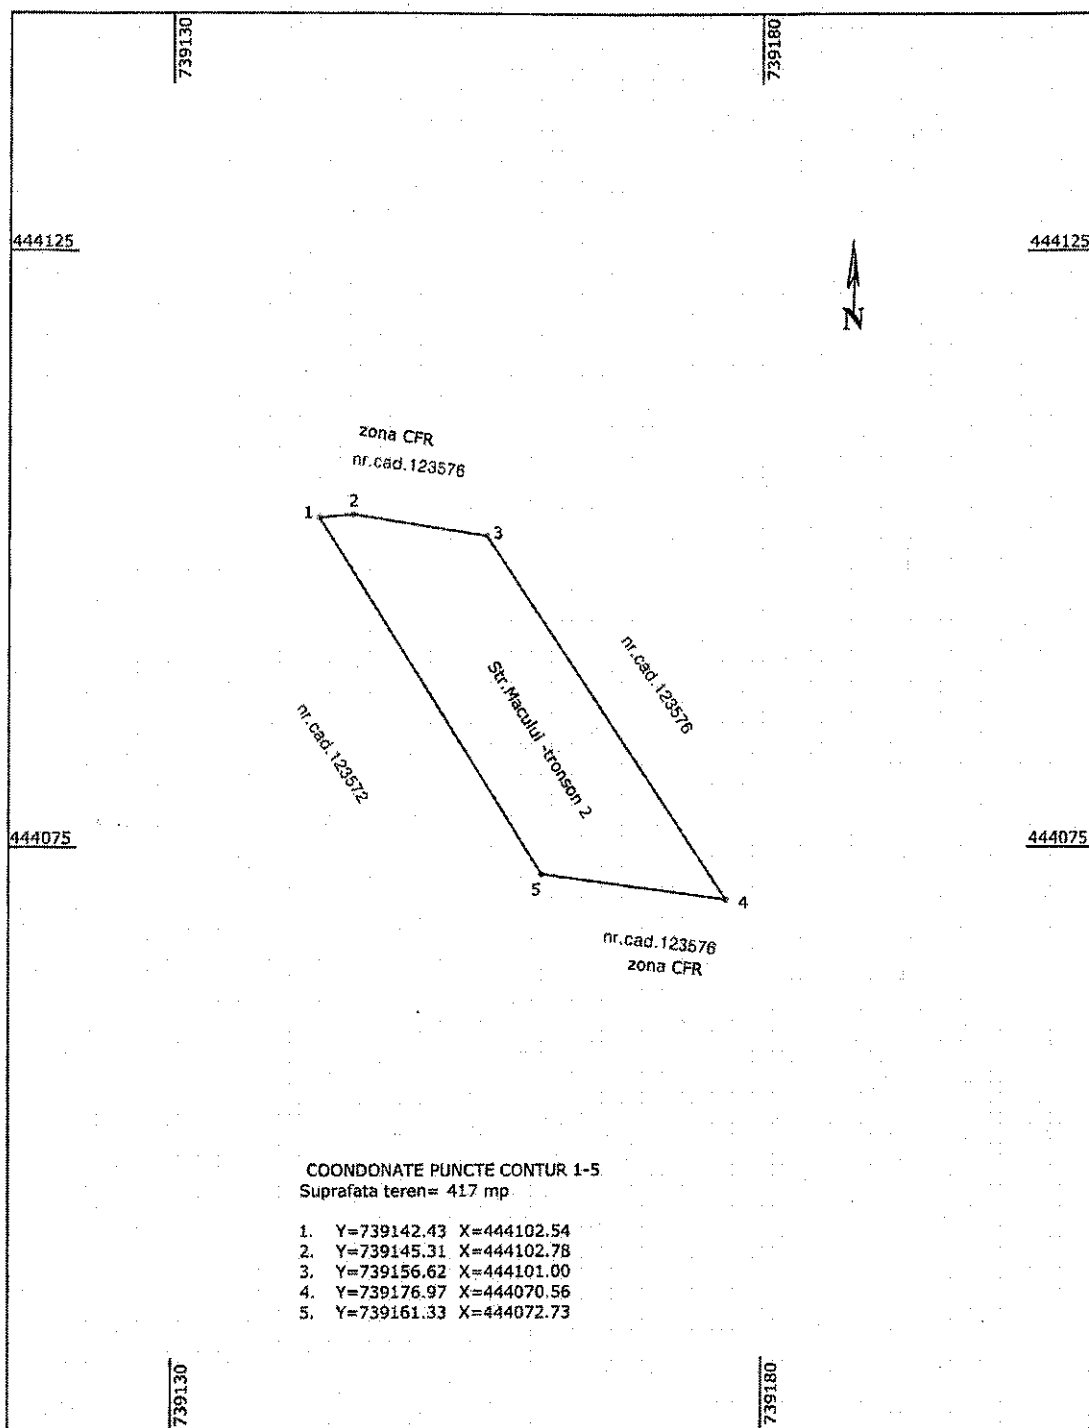


Sistem coordonate M. Neagra STEREO"70

CONSILIUL LOCAL GALATI SERVICIUL PUBLIC GEOTOPOCAD-EXPERT Tel : 0236/426200 ; Micro 39B, bloc J5 parter				Beneficiar: MUNICIPIUL GALATI	
SPECIFICATIE	NUME	SEMNAȚURA	Scara 1:500	Titlu proiect: Ridicare topografică efectuată în vederea studiului pentru determinarea suprafeței de teren aflate în proprietatea municipiului Galați.	
ÎNTOCMIT	c.ing. Paraipan Florin		Data 11.2017	Titlu plan: PLAN TOPOGRAFIC	
VERIFICAT	c.ing. Paraipan Florin			Municipiul Galați, Str. Macului - tronșon 2	

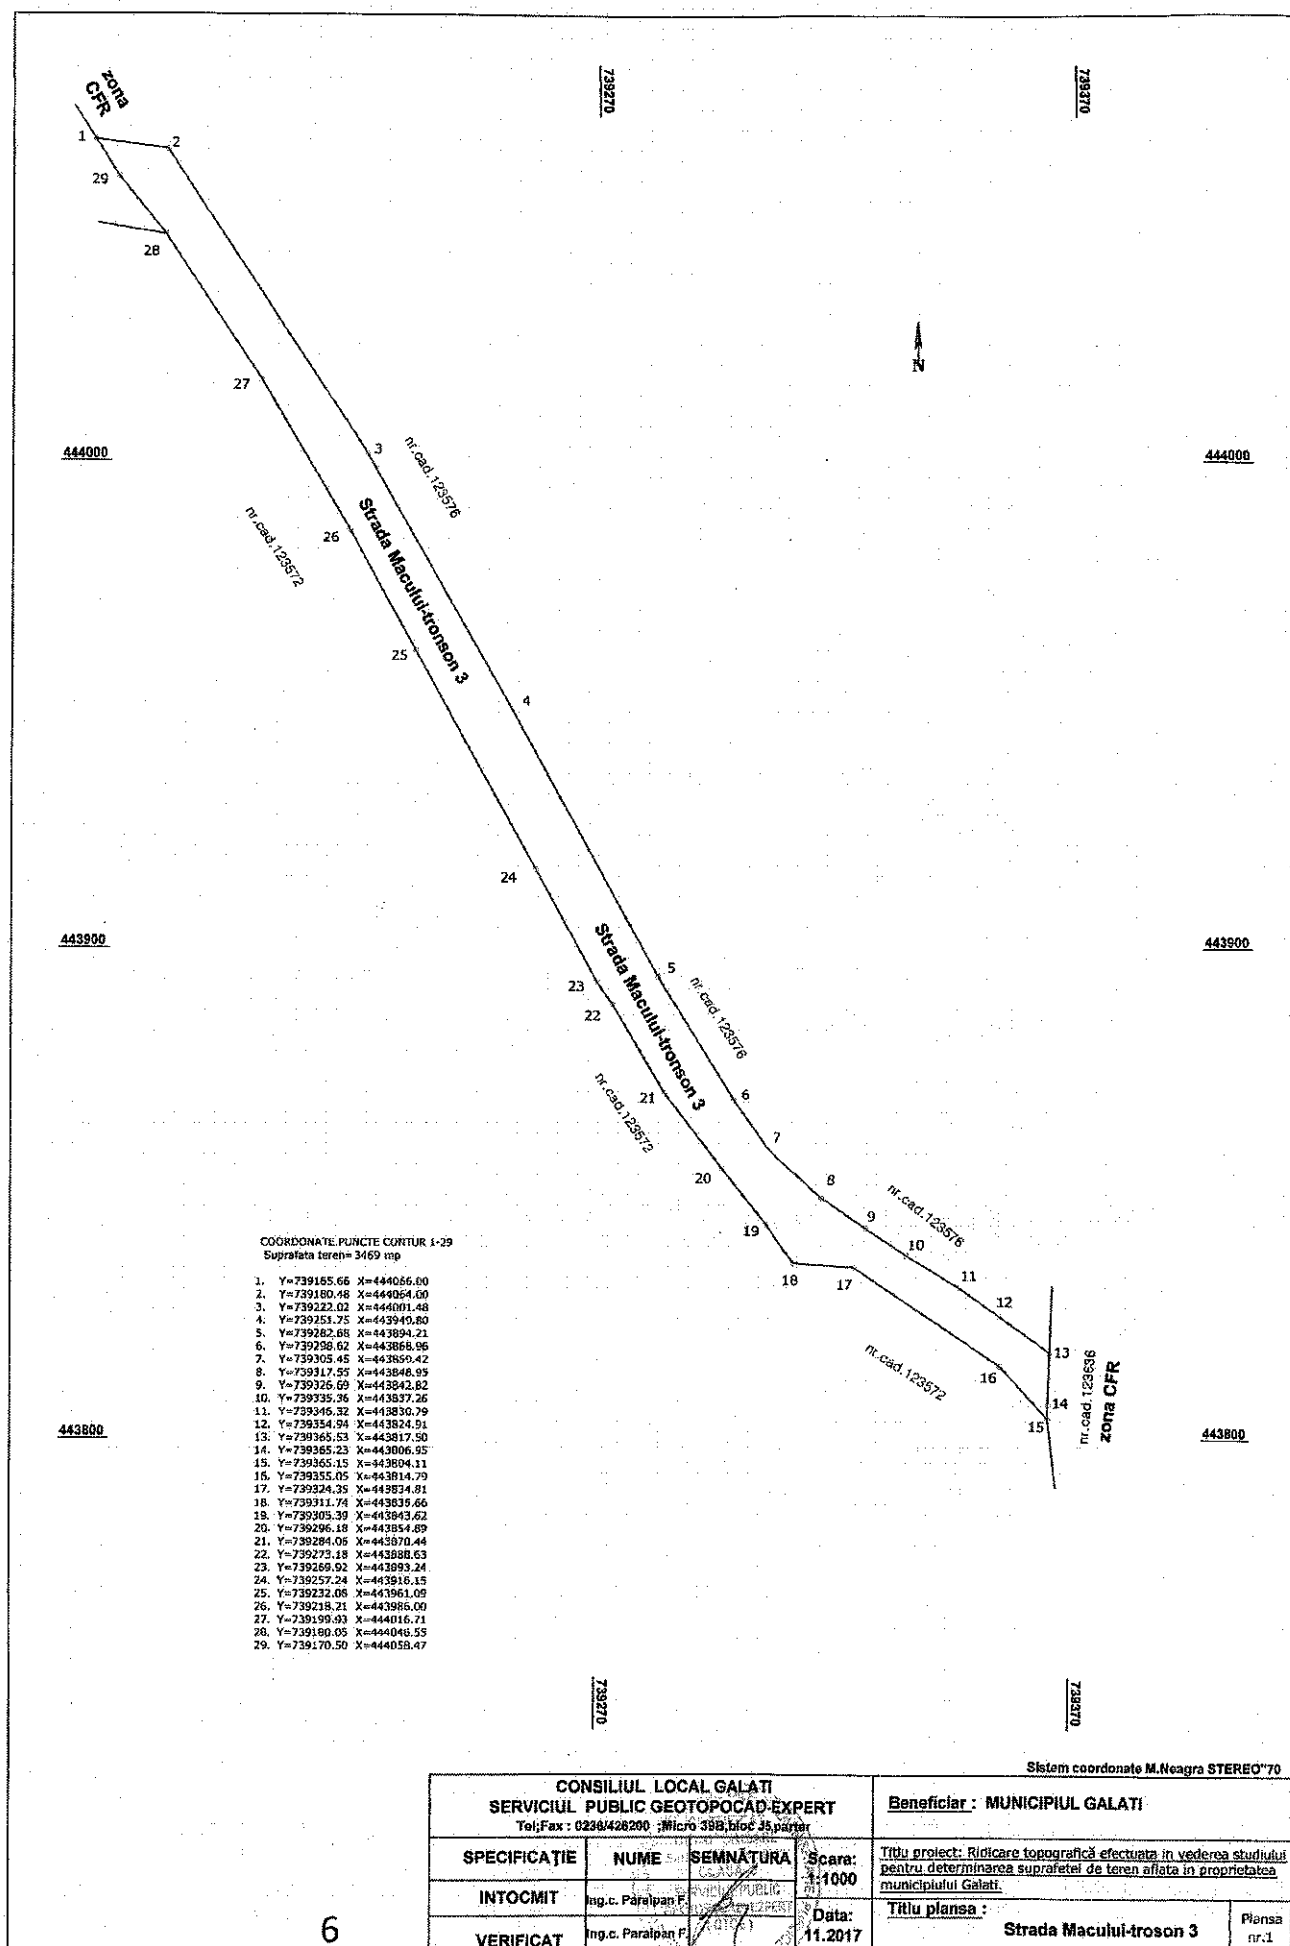

CONSILIUL LOCAL GALATI SERVICIUL PUBLIC GEOTOPOCAD-EXPERT Tel;Fax : 0238/426200 ; Micro 398, bloc JS, parter				Beneficiar : MUNICIPIUL GALATI	
SPECIFICATIE	NUME	SEMNATURA	Scara: 1:1000	Titlu proiect: Ridicare topografică efectuată în vederea studiului pentru determinarea suprafeței de teren aflate în proprietatea municipiului Galati.	
INTOCMIT	Ing.c. Paralpan F.	Ing.c. Paralpan F.	Data: 11.2017	Titlu planșă :	Planșă nr.1
VERIFICAT	Ing.c. Paralpan F.	Ing.c. Paralpan F.		Strada Maculit-troson 3	

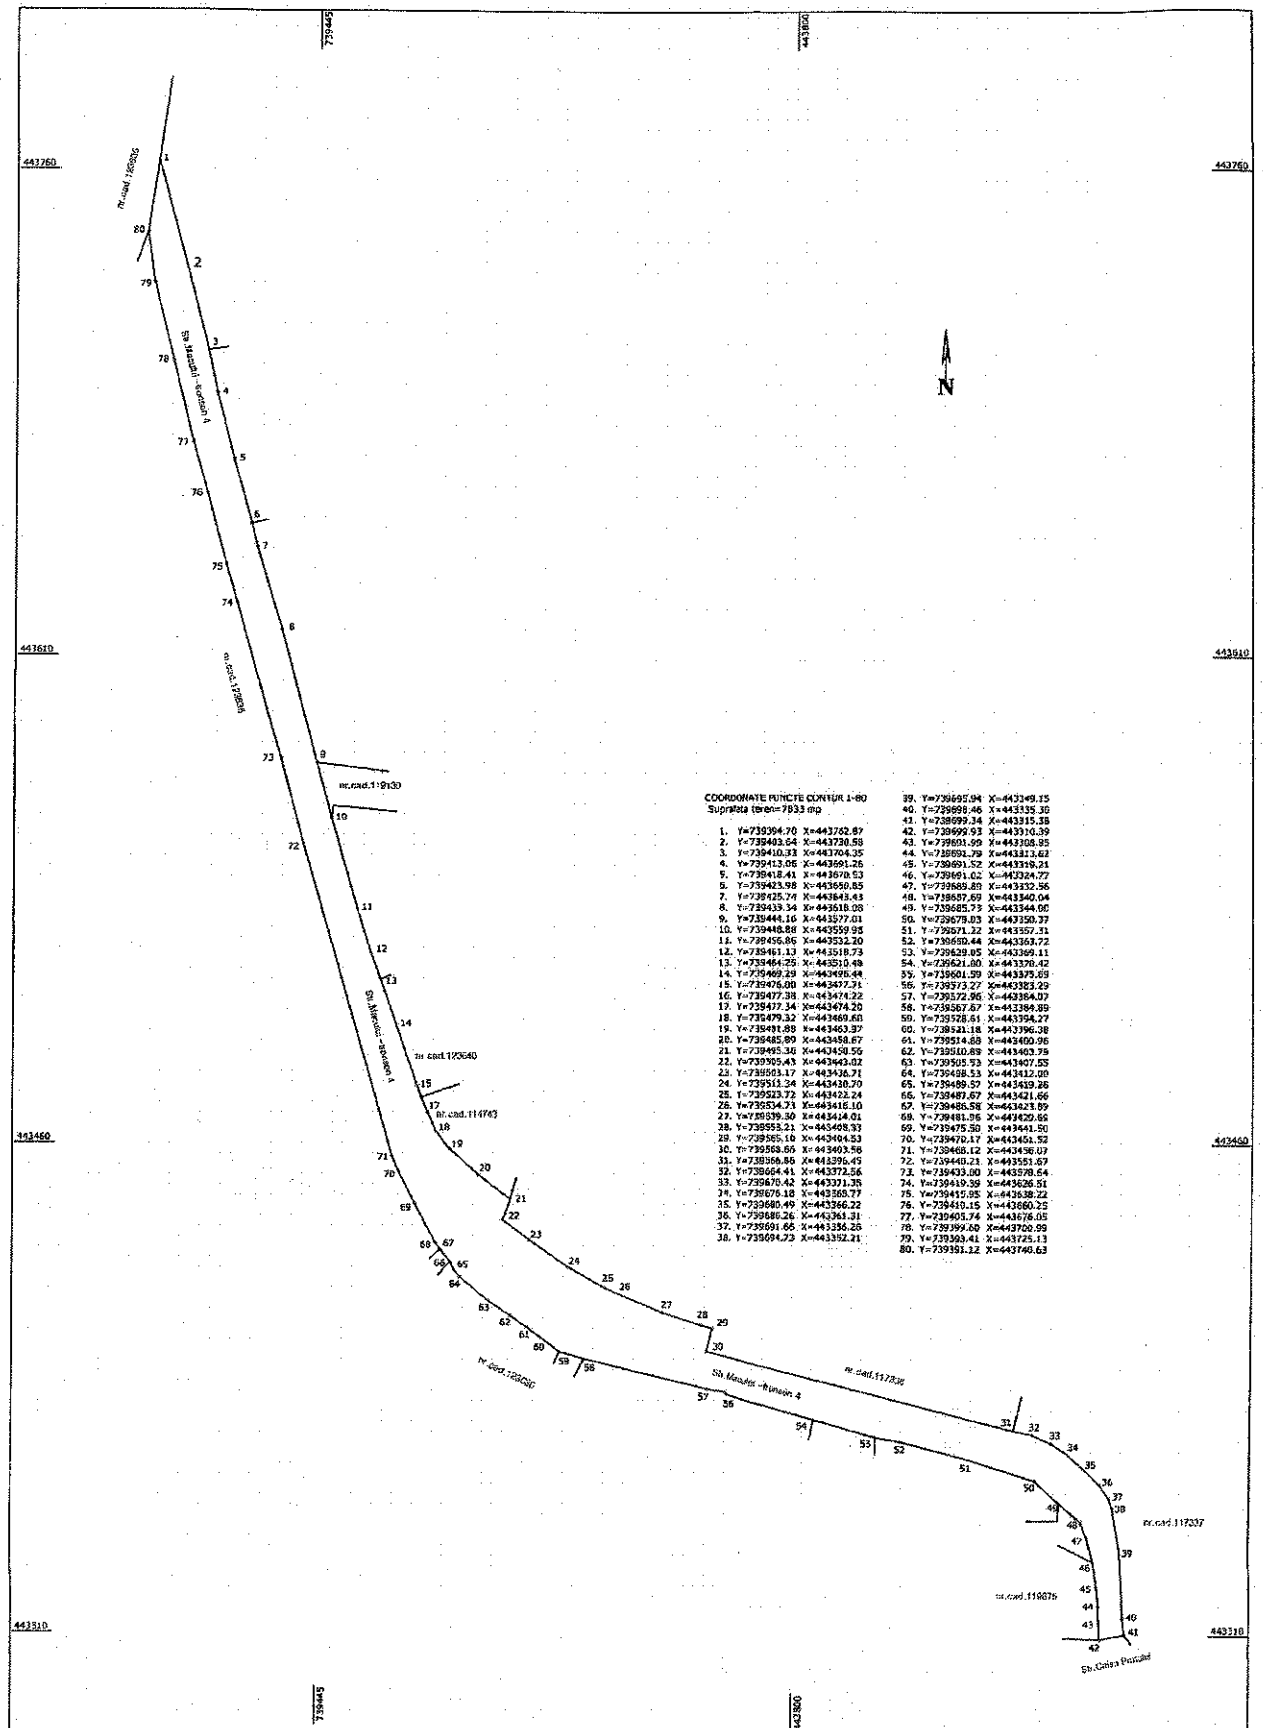

CONSILIUL LOCAL GALATI SERVICIUL PUBLIC GEOTOPOCAD-EXPERT Tel/Fax : 0236/426200 ; Micro 398, bloc 45 parter				Sistem coordonate M.Neagra STEREO 70	
SPECIFICATIE		NUME	SEMNA TURA	Scara: 1:1500	Beneficiar : MUNICIPIUL GALATI
INTOCMIT		Ing. C. Parailan F.		Data: 11.2017	Titlu proiect: Ridicare topografică efectuată în vederea studiului pentru determinarea suprafeței de teren aflate în proprietatea municipiului Galati.
VERIFICAT		Ing. C. Parailan F.		Titlu plansa :	Strada Macului-troson 4
					Plansa nr.1

445145

737250

737350

737450

445145

445045

445045

737250


8


CONSILIUL LOCAL GALATI				Beneficiar: MUNICIPIUL GALATI	
SERVICIUL PUBLIC GEOTOPOCAD-EXPERT					
Tel/Fax : 0236/426200 ; Micro 398, bloc J5, parter					
SPECIFICATIE	NUME	SEMNATURA	Scara:	Titlu proiect:	
			1:500	imobil situat in Mun. Galati, Str Alex.Macelaru-Irsonson 1	
INTOCMIT	Ing.c. Paripan F.		Data:	Titlu plansa:	
			11.2017	PLAN TOPOGRAFIC	
VERIFICAT	Ing.c. Paripan F.			Plansa nr.1	

Sistem coordonate M.Neagra STEREO"70


COORDONATE PUNCTE CONTINUT 1-19
Suprafata teren= 4904 mp

1. Y=737278.89 X=445058.57
2. Y=737324.79 X=445075.52
3. Y=737362.00 X=445090.07
4. Y=737413.85 X=445105.95
5. Y=737425.92 X=445133.32
6. Y=737442.84 X=445191.47
7. Y=737471.42 X=445197.91
8. Y=737500.77 X=445206.21
9. Y=737531.41 X=445206.31
10. Y=737555.03 X=445206.31
11. Y=737555.03 X=445206.31
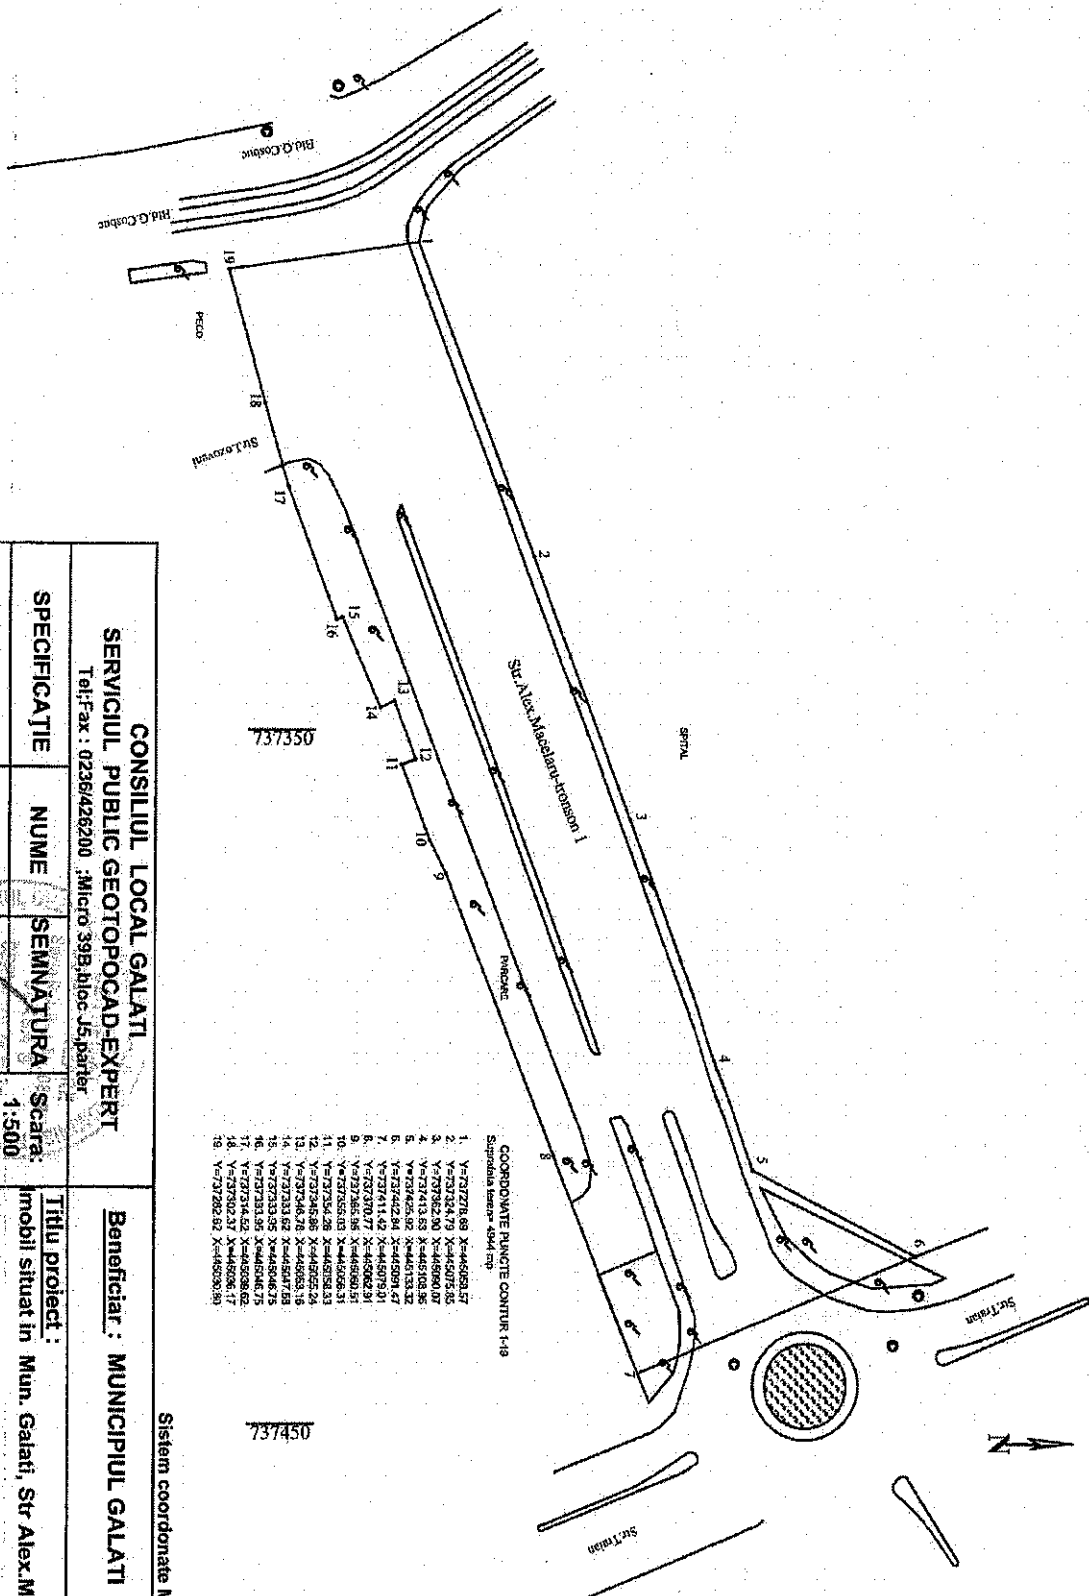


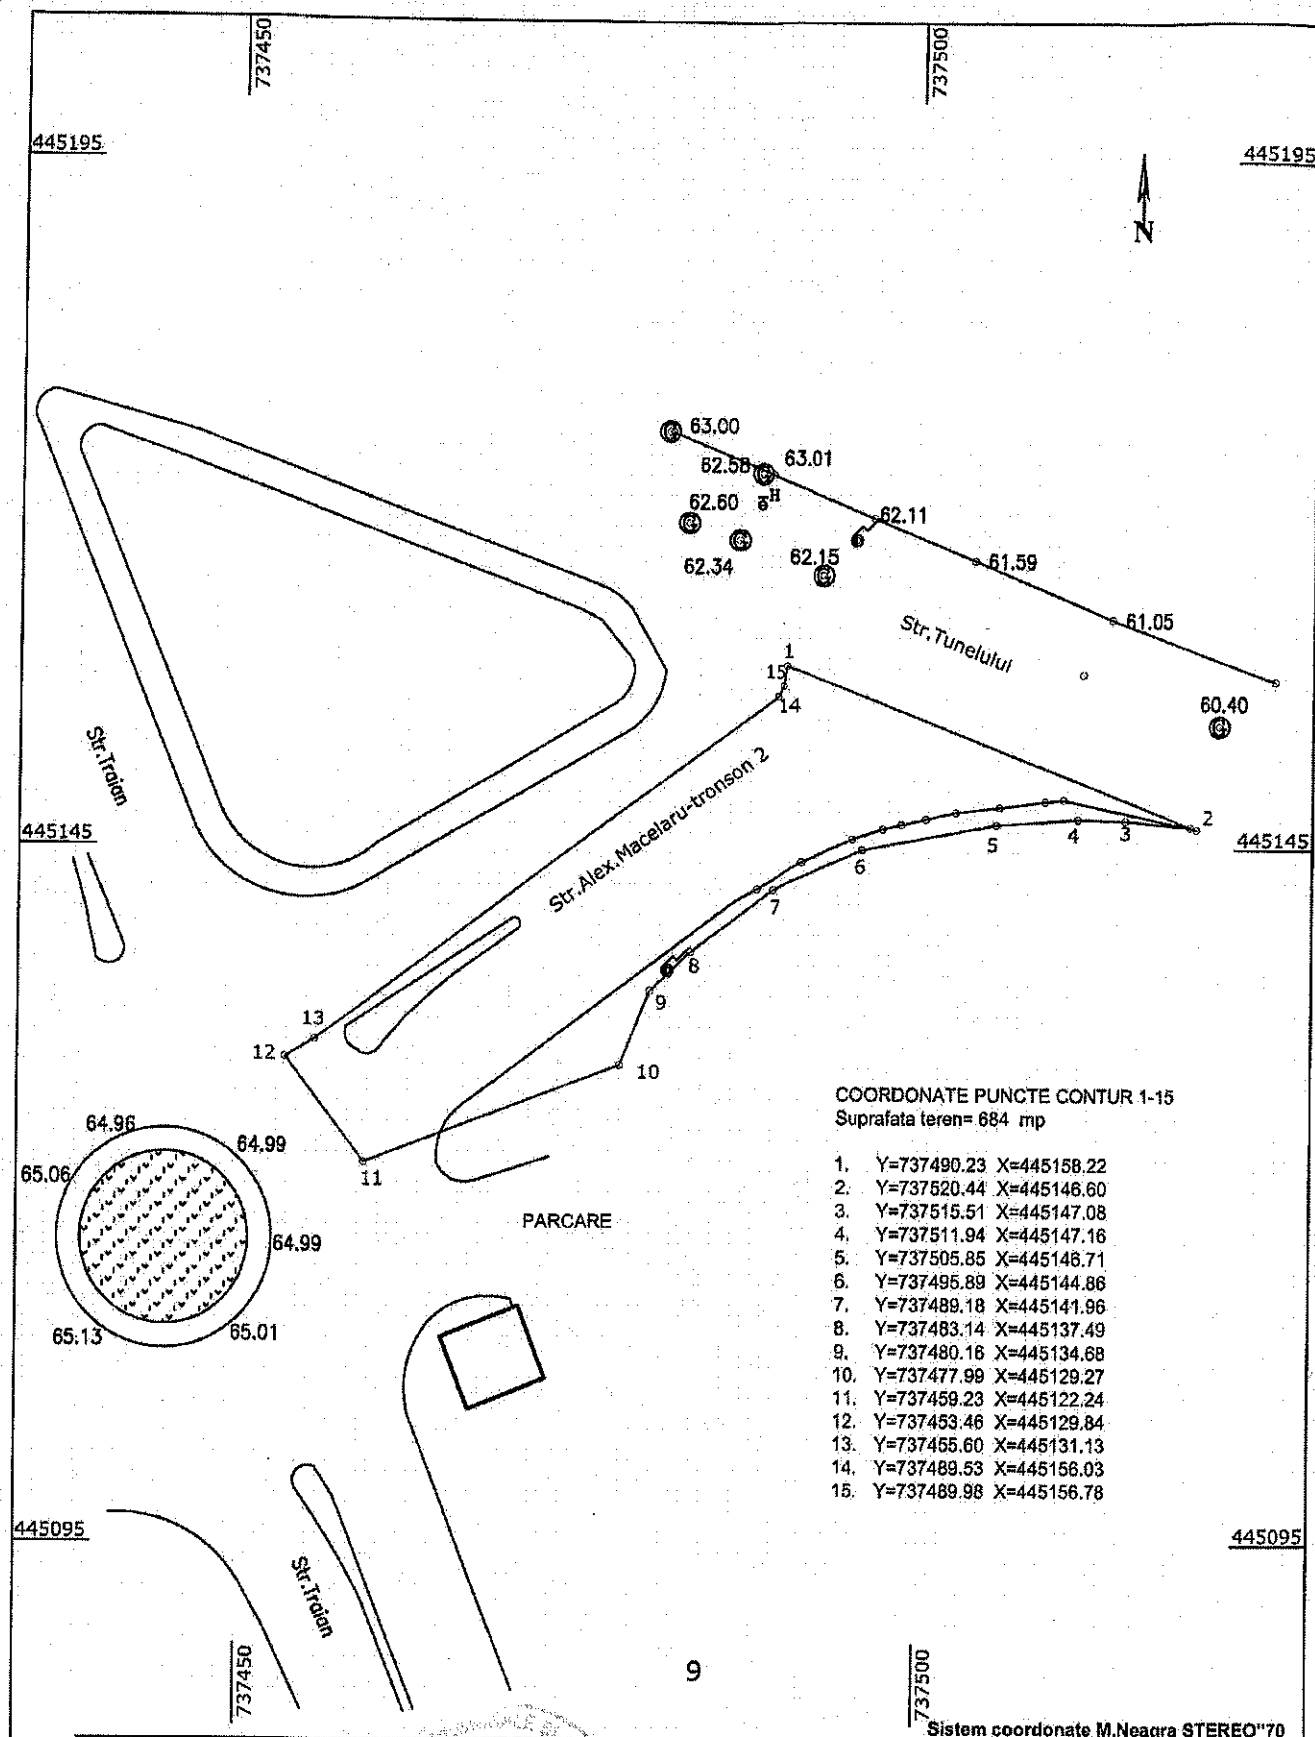

CONSILIUL LOCAL GALATI SERVICIUL PUBLIC GEOTOPOCAD-EXPERT Tel;Fax : 0236/426200 ; Micro 39B, bloc J5, parter				Beneficiar : MUNICIPIUL GALATI	
SPECIFICAȚIE	NUME	SEMNAȚURA	Scara: 1:500	Titlu proiect : Imobil situat în Mun. Galati, Str.Alex.Macelaru-tronson 2	
INTOCMIT	Ing.c. Paraipan F.		Data: 11.2017	Titlu plansa : PLAN TOPOGRAFIC	Plansa nr.1
VERIFICAT	Ing.c. Paraipan F.				

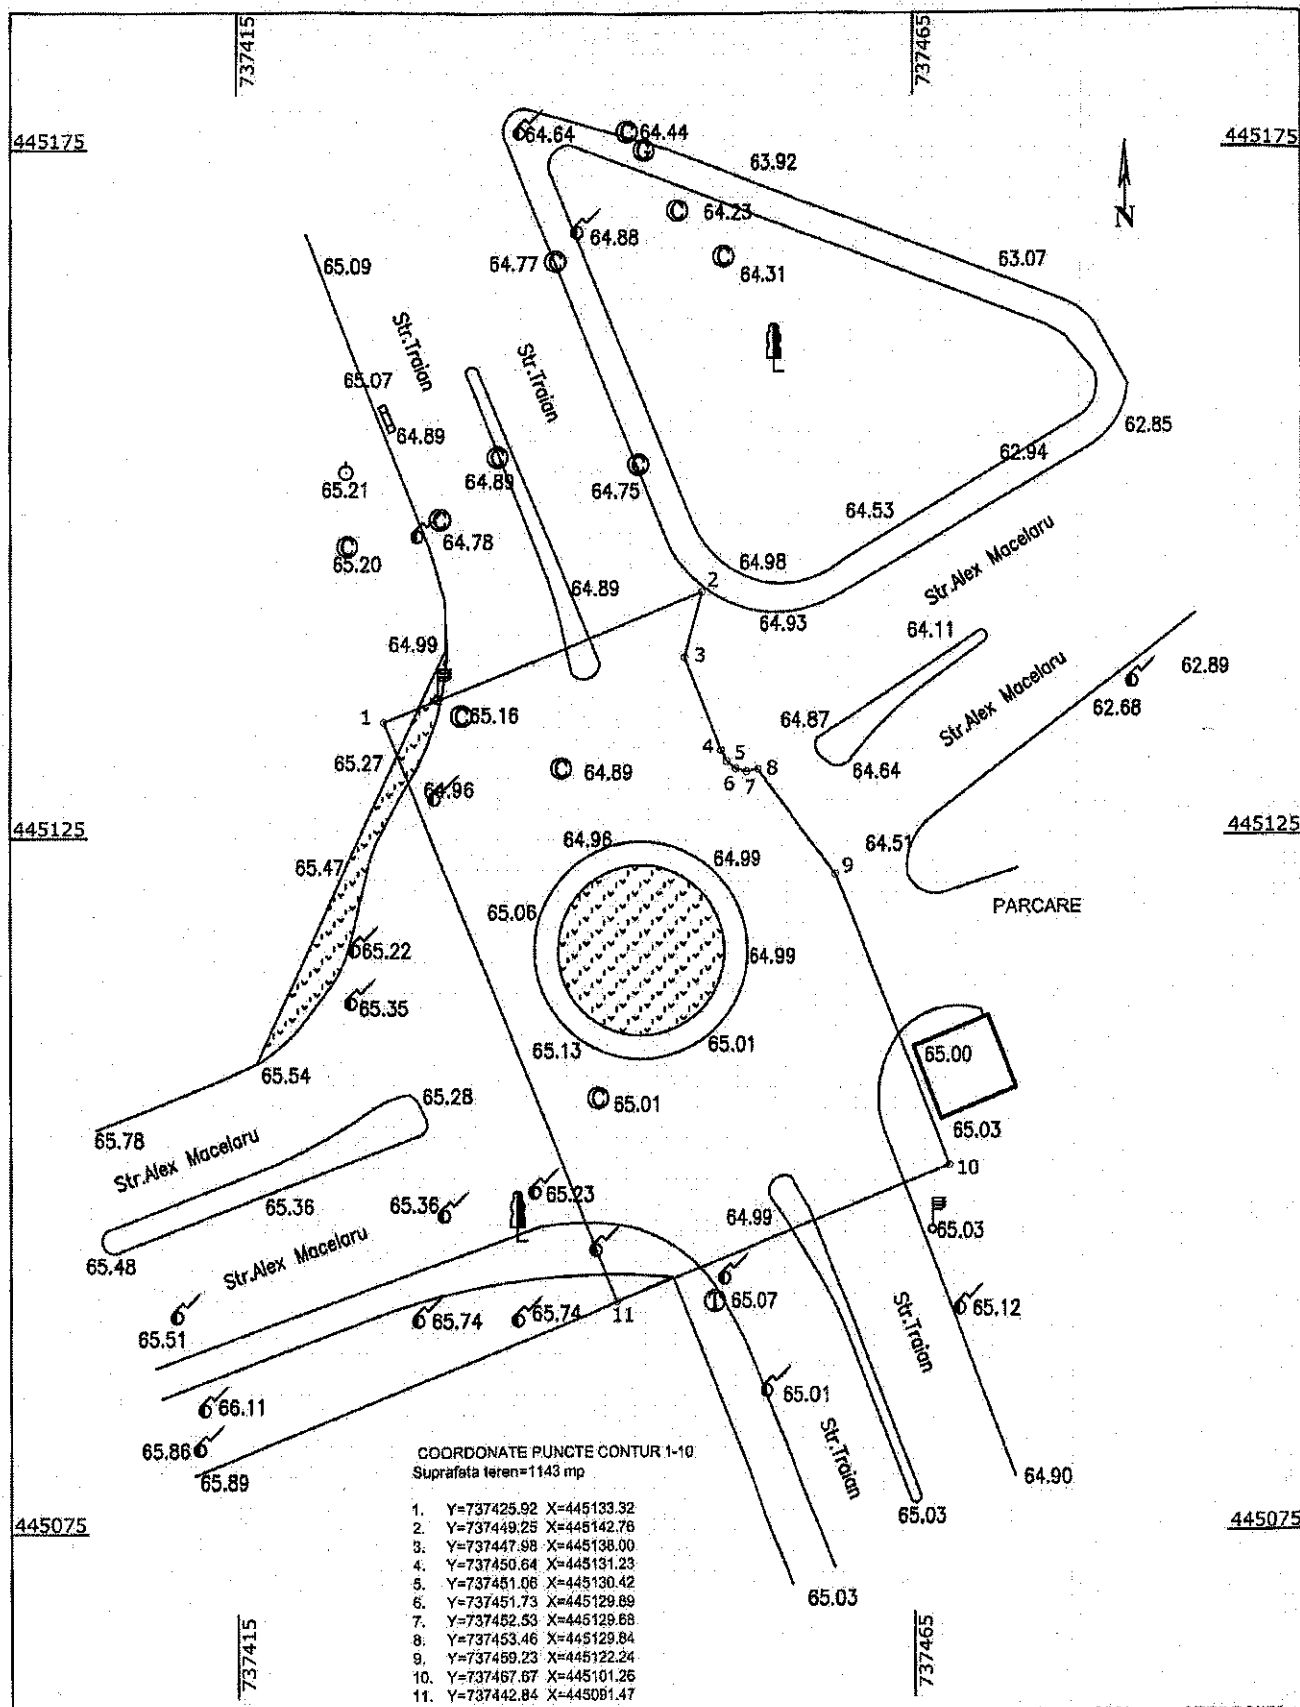

CONSILIUL LOCAL GALATI SERVICIUL PUBLIC GEOTOPOCAD-EXPERT Tel;Fax : 0236/426200 ;Micro 39B, bloc J5, parter				Beneficiar : MUNICIPIUL GALATI	
SPECIFICAȚIE	NUME	SEMNĂTURA	Scara: 1:500	Titlu proiect : Imobil situat in Mun. Galati, Sens giratoriu(str.Traian cc str Alex.Macelaru)	
INTOCMIT	Ing.c. Paraipan F.		Data: 11.2017	Titlu plansa :	
VERIFICAT	Ing.c. Paraipan F.			PLAN TOPOGRAFIC	Plansa nr.1

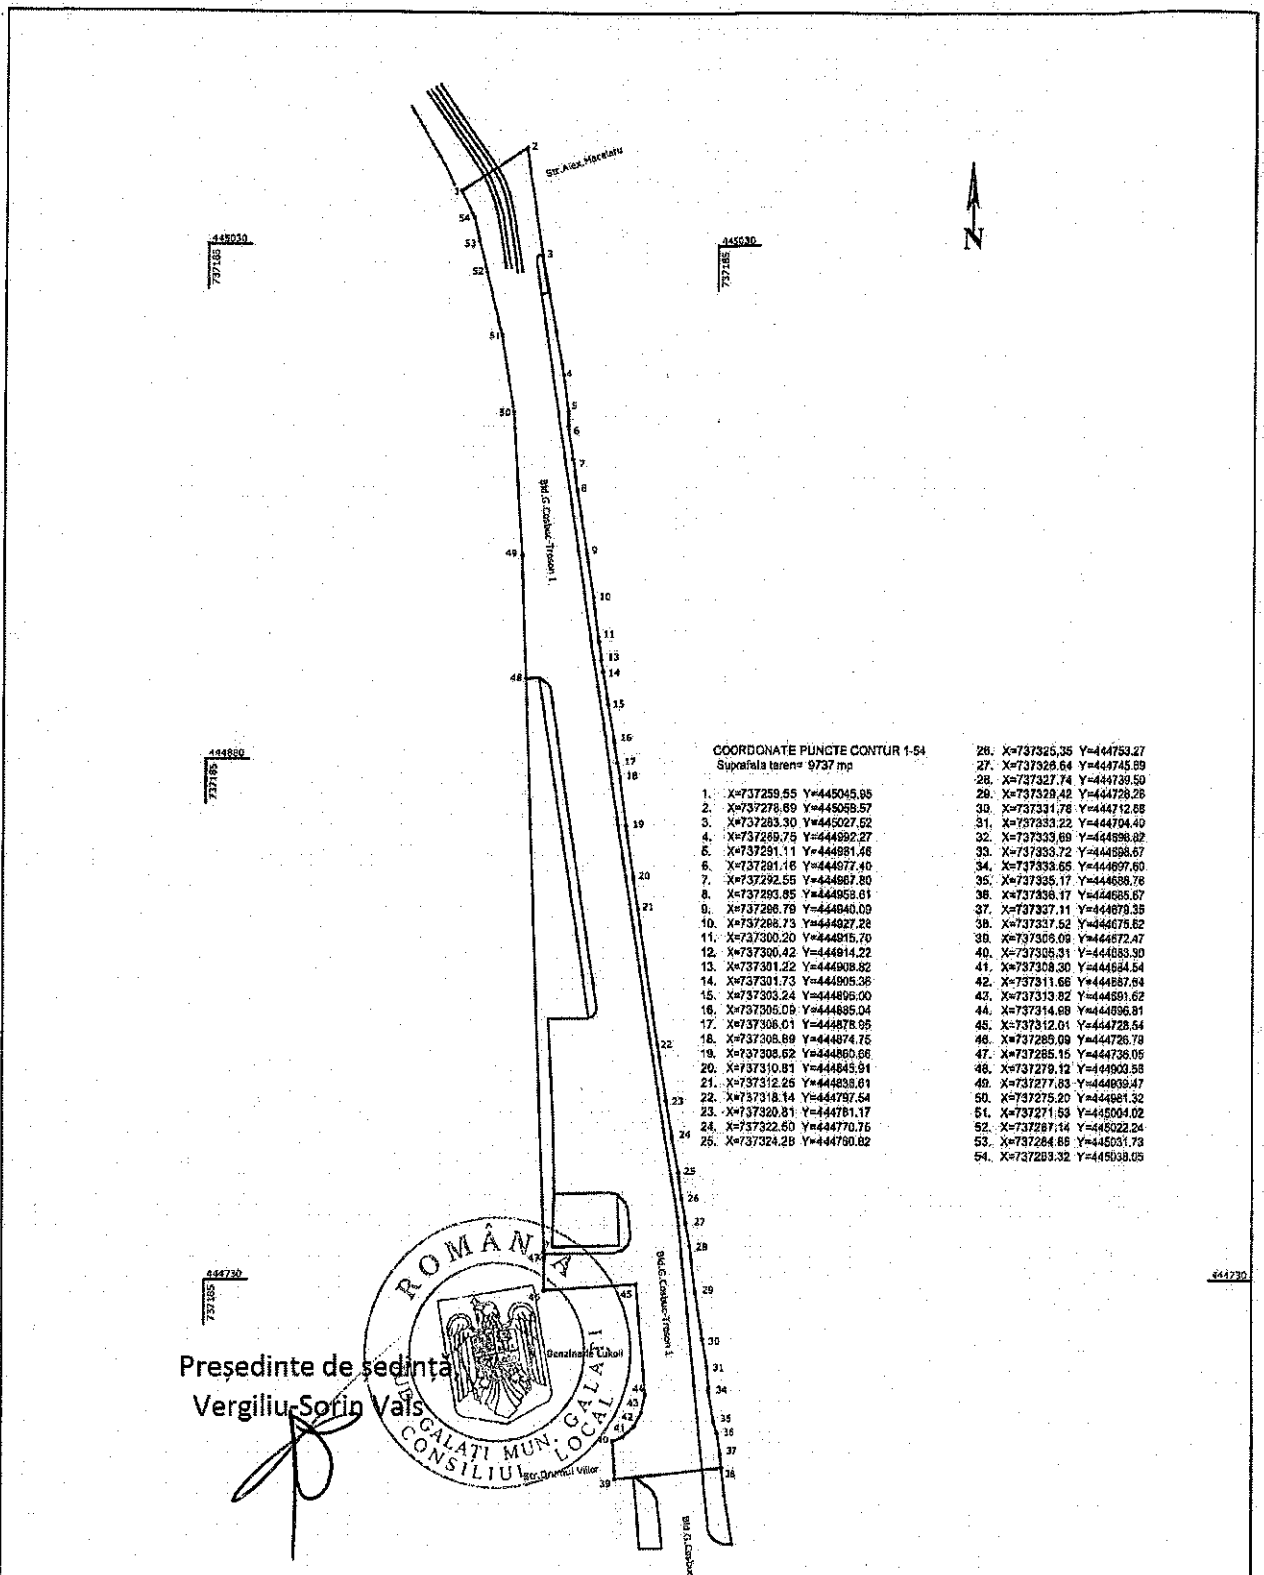

Sistem coordonate M.Neagra STEREO"70

CONSILIUL LOCAL GALATI SERVICIUL PUBLIC GEOTOPOCAD-EXPERT Tel;Fax : 0236/426200 ; Micro 39B, bloc J5, parter				Beneficiar : MUNICIPIUL GALATI	
SPECIFICAȚIE	NUME	SEMNAȚURA	Scara: 1:2000	Titlu proiect : Imobil situat in Mun. Galati, Bld.G.Cosbuc-tronson 1	
INTOCMIT	Ing.c. Parailan F.		Data: 11.2017	Titlu plansa : PLAN TOPOGRAFIC	
VERIFICAT	Ing.c. Parailan F.			Plansa nr.1	