

ROMÂNIA
JUDEȚUL GALAȚI
MUNICIPIUL GALAȚI
CONSILIUL LOCAL

HOTĂRÂREA nr. 689 din 13.12.2017

pentru modificarea H.C.L. nr. 106 /26.03.2015 privind trecerea din proprietatea publică în proprietatea privată a municipiului Galați a terenului în suprafață de 69.340 mp, situat în municipiul Galați, str. Drumul Viilor, nr. 99

Inițiator: Primarul municipiului Galați, Ionuț-Florin Pucleanu

Numărul și data depunerii proiectului de hotărâre: 779/13.12.2017

Consiliul local al Municipiului Galați, întrunit în ședință extraordinară, în data de 13.12.2017;

Având în vedere expunerea de motive nr. 120202/13.12.2017, a inițiatorului-Primarul municipiului Galați, Ionuț-Florin Pucleanu;

Văzând H.C.L. nr. 106 /26.03.2015 privind trecerea din proprietatea publică în proprietatea privată a municipiului Galați a terenului în suprafață de 69.340 mp, situat în municipiul Galați, str. Drumul Viilor nr. 99;

Având în vedere dispozițiile art. 22 din Legea nr. 213/1998 privind bunurile proprietate publică, cu modificările și completările ulterioare;

Având în vedere dispozițiile art. 36, alin. (1) din Legea administrației publice locale nr. 215/2001, republicată, cu modificările și completările ulterioare;

În temeiul art. 45, alin. (3) din Legea administrației publice locale nr. 215/2001, republicată, cu modificările și completările ulterioare;

HOTĂRĂȘTE:

Art. I- Art. 1 din H.C.L. nr. 106 /26.03.2015 privind trecerea din proprietatea publică în proprietatea privată a municipiului Galați a terenului în suprafață de 69.340 mp, situat în municipiul Galați, str. Drumul Viilor, nr. 99 se modifică și va avea următorul cuprins:

"Art. 1 – (1) Se aprobă trecerea din proprietatea publică în proprietatea privată a municipiului Galați a terenului în suprafață de 61.681 mp, situat în municipiul Galați, str. Drumul Viilor nr. 99. Suprafața de 7.659 mp din terenul situat în municipiul Galați, str. Drumul Viilor nr. 99 rămâne în domeniul public al municipiului Galați;

(2) Datele de identificare ale suprafețelor de teren menționate la alin. (1) sunt prevăzute în Anexa care face parte integrantă din prezenta hotărâre."

Art. II - Primarul municipiului Galați se împuternicește cu ducerea la îndeplinire a prevederilor acestei hotărâri.


Art. III – Secretarul municipiului Galați va asigura transmiterea și publicitatea prezentei hotărâri.



Contrasemnează,
Secretarul Municipiului Galați,
Radu Octavian Kovacs

Plan de amplasament și delimitare a imo.
cu propunerea de dezlipire
Sc. 1:5000

Nr. cadastral : 108557	Suprafata : 69085 mp	Adresa imobilului : Mun. Galati, STR. DRUMUL VIILOR NR. 99
Cartea Funciara Nr. 108557		UAT : GALATI

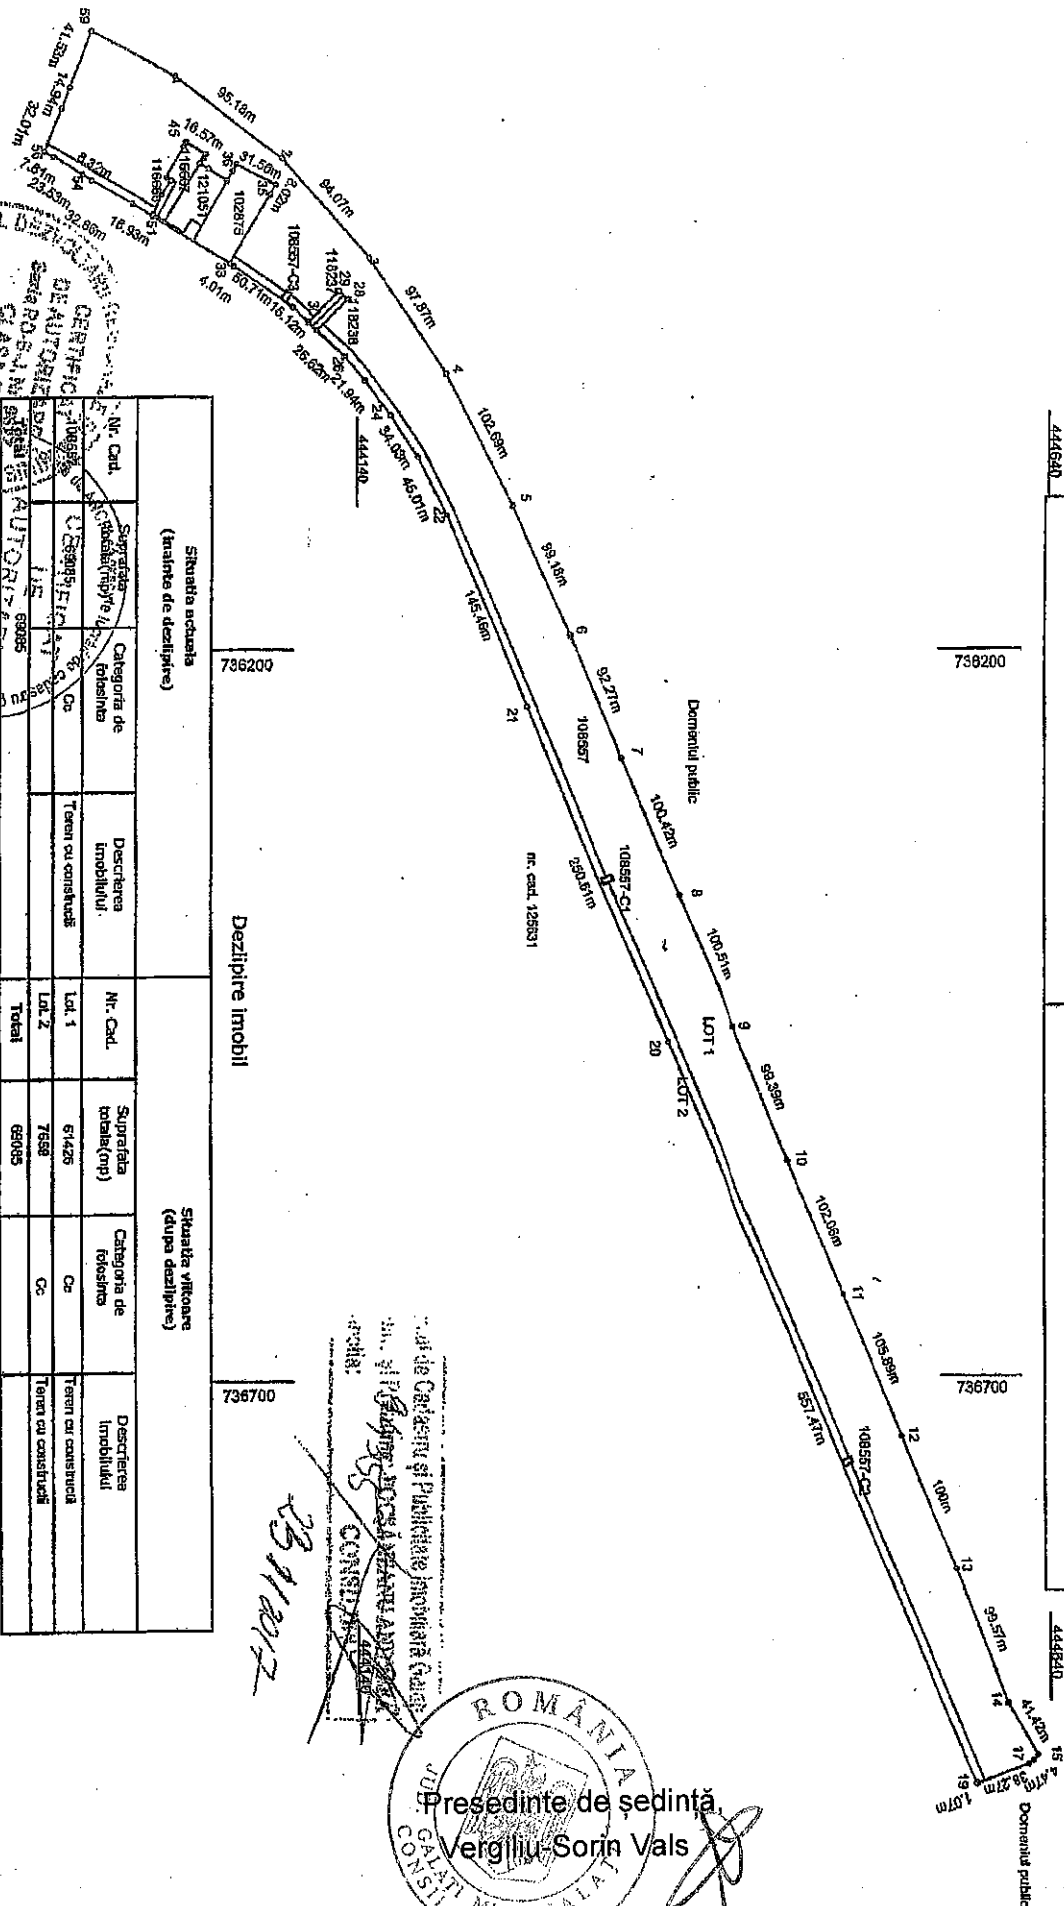

736200

736200


736700

736700

Dezlipire imobil

Situatia actuala (Inainte de dezlipire)				Situatia viitoare (dupa dezlipire)			
Nr. Cad.	Suprafata folosita (mp)	Categoria de folosinta	Descrierea imobilului	Nr. Cad.	Suprafata totala (mp)	Categoria de folosinta	Descrierea imobilului
108557	69085	Cs	Teren cu constructii	Lot 1	61426	Cs	Teren cu constructii
				Lot 2	7658	Cs	Teren cu constructii
				Total	69085		

Presedinte de sedinta
Vergiliu-Sorin Vals

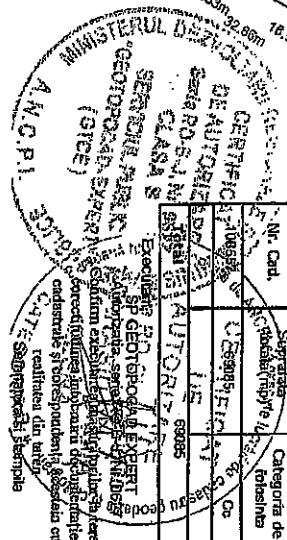

Nr. cad. 122472

Confirm introducerea imobilului in baza de date integrată și arhivarea
numărului cadastral

Inspector

Semnatura și parafă

Stampila BCPI