

HOTĂRÂREA nr. 701 din 19.12.2017

privind: constituirea dreptului de suprafață în favoarea Județului Galați asupra unor terenuri, proprietate a municipiului Galați, în suprafață totală de 16.844 mp

*Inițiator: Primarul municipiului Galați, Ionuț-Florin Pucceanu;
Numărul și data depunerii proiectului de hotărâre: 790/18.12.2017*

Consiliul local al Municipiului Galați, întrunit în ședință ordinară, în data de 19.12.2017;

Având în vedere expunerea de motive nr. 121818/18.12.2017, a inițiatorului - Primarul municipiului Galați, Ionuț-Florin Pucceanu;

Având în vedere raportul comun de specialitate nr. 121820/18.12.2017, al Direcției de Evidență, Gestire și Administrare a Patrimoniului, al Direcției Financiar Contabilitate și al Serviciului Juridic și Legalitate;

Având în vedere raportul de avizare al Comisiei de buget-finanțe, administrarea domeniului public și privat al municipiului;

Având în vedere dispozițiile H.C.L. nr. 691/13.12.2017 privind aprobarea proiectului, a cheltuielilor legate de proiect și a Acordului de parteneriat dintre Județul Galați, în calitate de lider și Municipiul Galați, în calitate de partener, pentru elaborarea și implementarea proiectului "Extindere și modernizare variantă ocolitoare a Municipiului Galați";

Având în vedere dispozițiile art. 693-702 din Legea 287/2009, republicată, cu modificările și completările ulterioare;

Având în vedere dispozițiile art. 36, alin. (1) din Legea administrației publice locale nr. 215/2001, republicată, cu modificările și completările ulterioare;

În temeiul art. 45, alin. (3) din Legea administrației publice locale nr. 215/2001, republicată, cu modificările și completările ulterioare,

HOTĂRĂȘTE:

Art. 1 (1) Se aprobă trecerea din proprietatea publică a municipiului Galați în proprietatea privată a municipiului Galați a terenurilor în suprafață totală de 16.844 mp, identificate în anexele 1, 2 și 3 care fac parte integrantă din prezenta hotărâre;

(2) Se aprobă constituirea dreptului de suprafață, cu titlu gratuit, în favoarea Județului Galați asupra terenurilor prevăzute la alin. (1), pe o perioadă de 99 ani.

Art. 2 - Primarul municipiului Galați se împuternicește cu ducerea la îndeplinire a prevederilor acestei hotărâri.


Art. 3 - Secretarul municipiului Galați va asigura transmiterea și publicitatea prezentei hotărâri.

Președinte de ședință,
Vergiliu Sorin Vals



Contrasemnează,
Secretarul Municipiului Galați,
Radu Octavian Kovacs

A handwritten signature in black ink, appearing to be "RO", written over the printed name of the secretary.

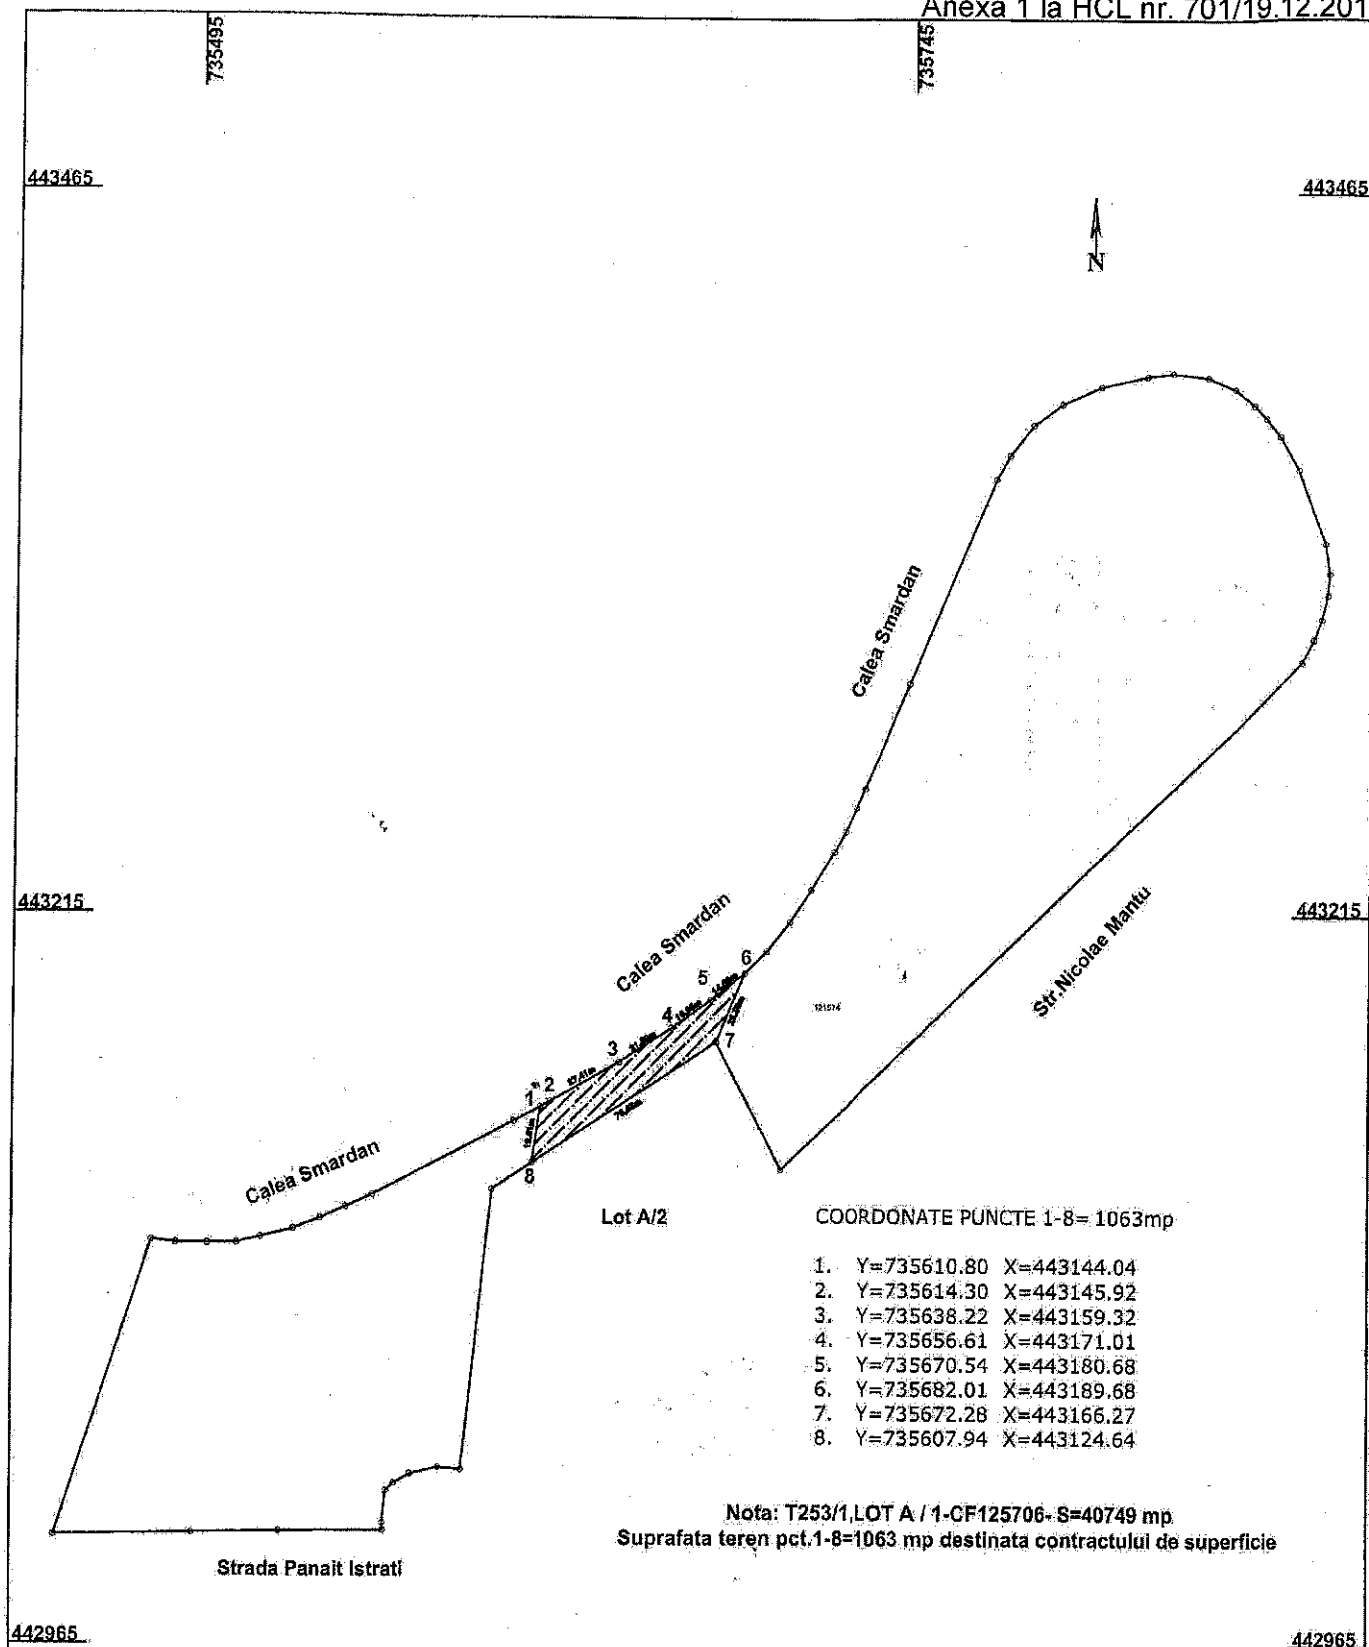

Sistem coordonate M-Neagra STEREO"70

CONSILIUL LOCAL GALATI SERVICIUL PUBLIC GEOTOPOCAD-EXPERT Tel; Fax : 0236/426200				Beneficiar : MUNICIPIUL GALATI	
SPECIFICATIE	NUME	SEMNAFURA	Scara:	Titlu proiect :	
INTOCMIT	Ing.c. Parai	SERVICIUL PUBLIC	1:2500	Imobil situat in Mun. Galati, T253/1, LOT A/1	
VERIFICAT	Ing.c. Parai	GEOTOPOCAD-EXPERT	Data:	Titlu plansa :	Plansa nr.1
			12.2017	PLAN. TOPOGRAFIC	

Preşedinte de şedinţă, Vergiliu-Sorin Vals

Inventar de coordonate		
Point	X	Y
1	443476.79	735701.28
2	443457.87	735749.76
3	443412.54	735740.50
4	443380.48	735733.96
5	443387.66	735718.47
6	443256.10	735657.50
7	443234.17	735704.75
8	443232.00	735703.60
9	443219.13	735695.51
10	443209.61	735688.74
11	443201.80	735682.18
12	443194.17	735673.63
13	443186.07	735662.88
14	443172.53	735642.98
15	443161.07	735624.76
16	443159.03	735621.05


T2531/1
LOT 2/1/1

NOTA: T2531/1, LOT 2/1/1 - CF 125717 - S = 73469 mp
Suprafata teren pct. 1-16 = 11716 mp destinata
contractului de suprafacie.

Sistem coordonate M, Neagra STEREO"70

CONSILIUL LOCAL GALATI SERVICIUL PUBLIC GEOTOPOCAD-EXPERT Tel: Fax : 0236/426200 ; Micro 295, 500 SJS, parter		Beneficiar : MUNICIPIUL GALATI	
SPECIFICAȚIE	NUȚE	Scara: 1:2500	Titlu proiect : Imobil situat in Mun. Galati, Micro 13B, T2531/Lot 2/1/1
INTOCMIT	Ing.c. Parai	Data: 12.2017	Titlu plansa : PLAN TOPOGRAFIC
VERIFICAT	Ing.c. Parai		Plansa nr.1

Președinte de ședință, Vergiliu-Sorin Vals

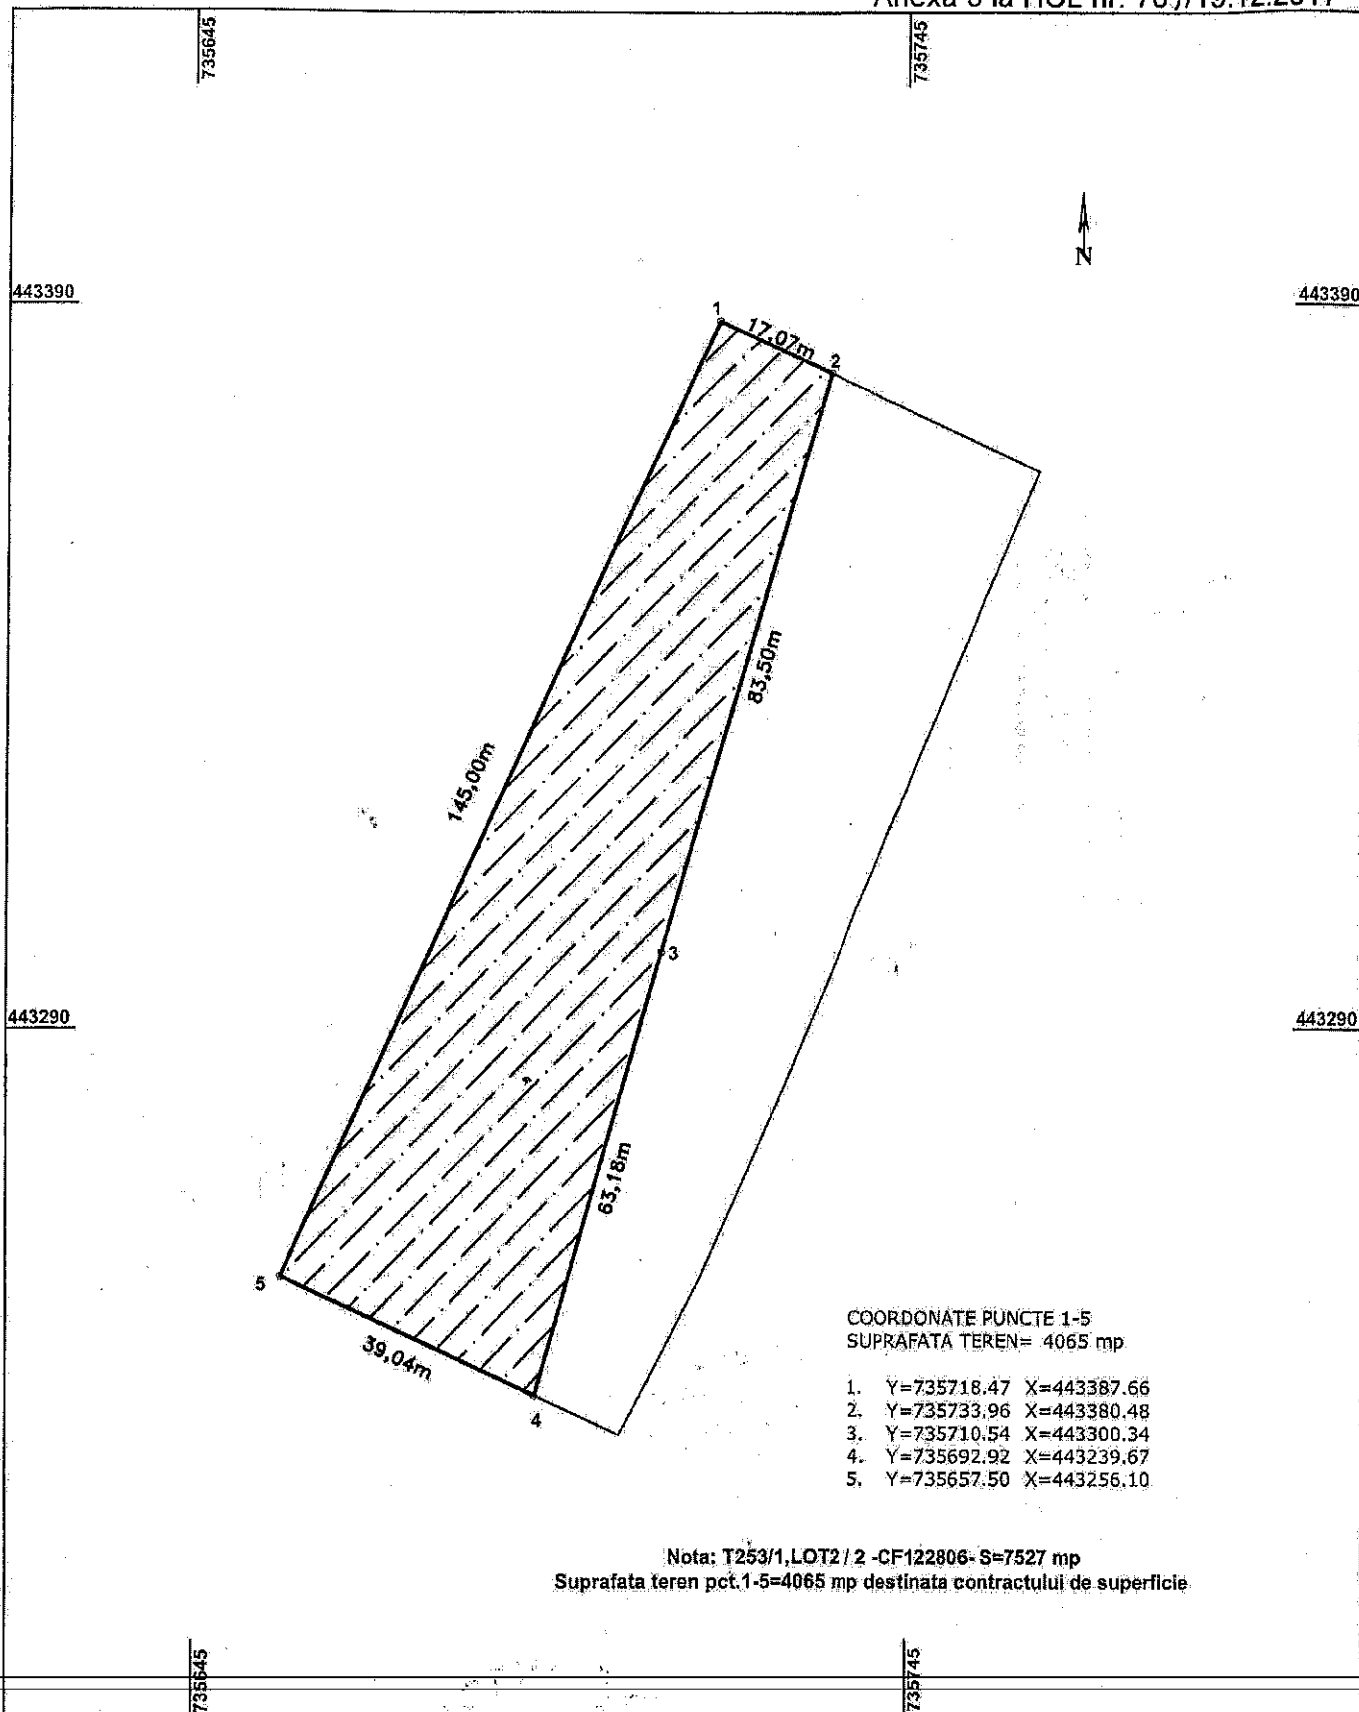

Sistem coordonate M-Neagra STEREO"70

CONSILIUL LOCAL GALATI SERVICIUL PUBLIC GEOTOPOCAD-EXPERT Tel;Fax : 0236/428200 / Micro 395 bips 46,000 lei Căminul nr. 10, Str. 1000				Beneficiar : MUNICIPIUL GALATI	
SPECIFICAȚIE	NUME	CLASA S	SEMNATURA	Scara:	Titlu proiect :
INTOCMIT	Ing.c. Paralpan F.	GEOTOPOCAD-EXPERT	(GTCE)	1:1000	Imobil situat în Mun. Galati, T253/1, LOT A/2
VERIFICAT	Ing.c. Paralpan F.			Data:	Titlu planșă :
				12.2017	PLAN TOPOGRAFIC
					Planșă nr.1

Președinte de ședință, Vergiliu-Sorin Vals