

ROMÂNIA
JUDEȚUL GALAȚI
MUNICIPIUL GALAȚI
CONSILIUL LOCAL

HOTĂRÂREA nr. 732

din 19.12.2017

privind instituirea dreptului de uz și servitute de trecere subterană și supraterană, în favoarea S.D.E.E. ELECTRICA MUNTENIA NORD S.A. – S.D.E.E. GALAȚI și ENGIE ROMANIA S.A., pentru unele terenuri în suprafață totală de 113,2 mp - proprietate publică a municipiului Galați

Inițiator: Primarul municipiului Galați, Ionuț-Florin PucEANU;

Numărul și data depunerii proiectului de hotărâre: 743/05.12.2017

Consiliul local al Municipiului Galați, întrunit în ședință ordinară, în data de 19.12.2017;

Având în vedere expunerea de motive nr. 117922/05.12.2017, a inițiatorului-Primarul municipiului Galați, Ionuț-Florin PucEANU;

Având în vedere raportul comun de specialitate nr. 117924/05.12.2017, al Direcției de Evidență, Gestione și Administrare a Patrimoniului, Direcției Financiar Contabilitate și Serviciului Juridic și Legalitate;

Având în vedere raportul de avizare al comisiei de buget finante, administrarea domeniului public si privat al municipiului;

Având în vedere solicitările prevăzute în anexa care face parte integrantă din prezenta hotărâre;

Având în vedere dispozițiile art. 12, alin. (2), alin. (3) și alin. (4), art. 14, alin. (3) și alin. (6) din Legea nr. 123/2012 a energiei electrice și a gazelor naturale, cu modificările și completările ulterioare;

Având în vedere dispozițiile art. 36, alin. (1) din Legea 215/2001 a administrației publice locale, republicată, cu modificările și completările ulterioare;

În temeiul art. 45, alin. (3) din Legea 215/2001 a administrației publice locale, republicată, cu modificările și completările ulterioare,

HOTĂRĂȘTE:

Art. 1 – Se aprobă instituirea dreptului de uz și servitute de trecere subterană și supraterană cu titlu gratuit pe toată durata de viață a capacităților energetice în favoarea S.D.E.E. ELECTRICA MUNTENIA NORD S.A. – S.D.E.E. GALAȚI și ENGIE ROMANIA SA, pentru unele terenuri în suprafață totală de 113,2 mp - proprietate publică a municipiului Galați, evidențiate în anexa care face parte integrantă din prezenta hotărâre.

Art. 2 - Primarul municipiului Galați se împuternicește cu ducerea la îndeplinire a prevederilor acestei hotărâri.

Art. 3 – Secretarul municipiului Galați va asigura transmiterea și publicitatea prezentei hotărâri.

Președinte de ședință,
Vergiliu-Sorin Vals





Contrasemnează,

Secretarul Municipiului Galați,
Radu Octavian Kovacs

Nr. crt.	Obiectiv / Adresă poștală	Suprafață domeniul public	Adresa
1.	S.D.E.E. MUNTENIA NORD S.A. - S.D.E.E. GALAȚI - INSTALAȚE ELECTRICE DE UTILIZARE pentru "Alimentare cu energie electrică a locului de consum permanent locuință", amplasat în jud. Galați, Aleea Anemonelor nr. 11"	1 mp	Adresa nr. 82731/24.11.2017 Planșa Anexa 1
2.	S.D.E.E. MUNTENIA NORD S.A. - S.D.E.E. GALAȚI - INSTALAȚE ELECTRICE DE UTILIZARE pentru "Alimentare cu energie electrică a locului de consum permanent, locuință", amplasat în jud. Galați, str. C. Bolliac nr. 21"	23 mp	Adresa nr. 84187/29.11.2017 Planșa Anexa 2
3.	S.D.E.E. MUNTENIA NORD S.A. - S.D.E.E. GALAȚI - INSTALAȚE ELECTRICE DE UTILIZARE pentru "Alimentare cu energie electrică a locului de consum permanent, locuință", amplasat în jud. Galați, str. Gral. Al. Cernat nr. 17"	85.50 mp	Adresa nr. 82729/24.11.2017 Planșa Anexa 3
4.	S.D.E.E. MUNTENIA NORD S.A. - S.D.E.E. GALAȚI - INSTALAȚE ELECTRICE DE UTILIZARE pentru "Alimentare cu energie electrică a locului de consum permanent, locuință", amplasat în jud. Galați, str. A. Saligny nr. 42A"	2.50 mp	Adresa nr. 83425/27.11.2017 Planșa Anexa 4
5.	ENGIE ROMANIA SA - INSTALAȚE ELECTRICE DE UTILIZARE pentru "Alimentare cu energie electrică a Stației de protecție catodică (SPC)" amplasată în municipiul Galați, Bd. Galați nr 9, în zona bl. X4	0.2 mp	Adresa nr. 79739/15.11.2017 Planșa Anexa 5
6.	ENGIE ROMANIA SA - INSTALAȚE ELECTRICE DE UTILIZARE pentru "Alimentare cu energie electrică a Stației de protecție catodică (SPC)" amplasată în municipiul Galați, intersecția str. Smardan cu str. Cristofor Columb	1 mp	Adresa nr. 79735/15.11.2017 Planșa Anexa 6
		113,2 mp	

Președinte de ședință,
Vergiliu-Sorin Vals

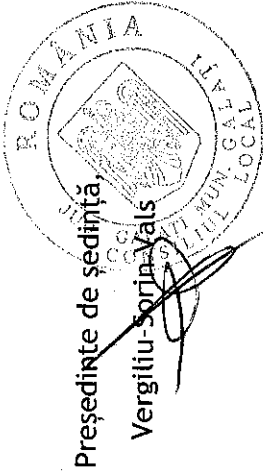

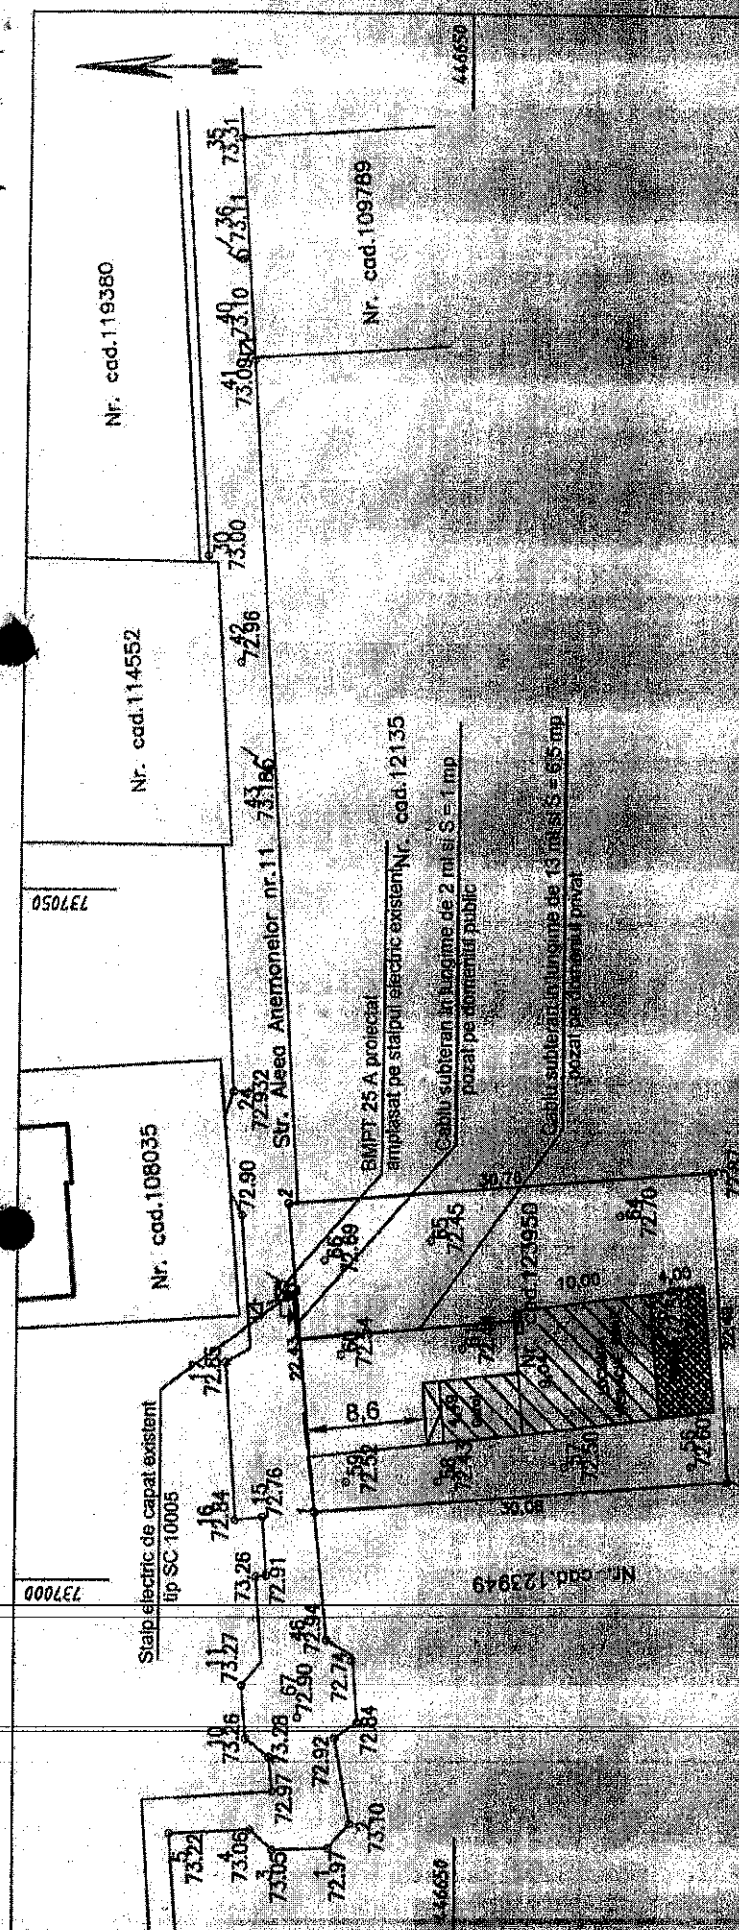

AGENDA

6) Săp electric existent de capăt tip SC 10005 - ELECTRICA GALATI

☒ 5 MPPT 25 A produs de amplasat pe saful electric existent

☒ Tăbu electric abonat

_____ Cablu electric subteran tip CYABY 5x6 mm² în lungime de 13 m si S = 6,5 mp

Tableau électrique abn

Cablu electric subteran tip CYABY 5x6 mm p in lungine de 13 m si S = 6.5 mp

Coordonatele punctelor 1-14 sunt calculate electronic și sunt următoarele:

7736850 056 446864 210
7736849 996 446863 613
7736847 067 446863 352
7736848 441 446847 596

CERTIFICAT DE
 AUTORIZARE
 Soria HO-GL-F
 Nr. 0068/07.10.2010
 VALCHIN
 VALCHIN
 CATEGORIA C

 MAKIN GROUP SRL Galati Str. Anghel Saligny, nr. 89	Beneficiar:		VASILACHE IONUT CRISTIAN	Pr. 19B/2017
	Titlu proiect:		Alimentare cu energie electrica a locului de consum permanent locuinta, str.Aleea Anemonelor, nr.11, cod postal 80026, jud. Galati <i>instalate de utilizare</i>	
	Titlu plansa:			
	PLAN DE SITUATIE		Plansa E02	
Specificatie	Nume	Semnatura	Scara	
Sef proiect	ing. Lazar Florentina		1:500	
Proiectat	ing. Lazar Florentina			
Desenat	ing. Lazar Florentina			

PLAN TOPOGRAFIC

SCARA 1:200



442100

Situatia suprafetelor pentru imobilul
cu nr. CAD. 113341 si CF 113341:

Suprafata teren = 205 mp.

NOTA: Plan topografic intocmit pentru obtinerea
Autorizatiei de Construire pentru alimentare cu energie
electrica si instalatie electrica de utilizare a locului de
consum Locuinta.

Coordonatele punctelor traseului cablului
subteran sunt urmatoarele:

1: 739499.469 442063.742
2: 739499.277 442063.852
3: 739513.172 442068.527
4: 739515.810 442090.085
5: 739515.805 442097.585

Coordonate BMPm:

739500.161 442063.967
739499.740 442064.207
739499.246 442063.366
739499.657 442063.120

Lungime = 45 ml
latime = 0,5 m
fundatie BMPm = 0,5 m.p

S = 45 x 0,5 + 0,5 m.p. = 23 m.p.

442080

442080

BMPm 25A amplasat la limita
de proprietate a solicitantului

Strada Cezar Bollic

nr. cadastral 113831
prop. Dumbrava Constantin

15.37m

0.73

6.25

6.14

6.13

440900

440900

440850

440850

440800

440800

440750

440750

imobil Strada Monitor

imobil Strada Alexandru Cernat nr.17

Locuinta
DIMACHI
SORIN

imobile Strada Ciprian Porumbescu

PROFIL "M" = 40 m

PROFIL "T" = 7 m

PROFIL "M" = 20 m

PROFIL "M" = 21 m

Cablu subteran proiectat
tip AC2XAbzY 3x150+70 mm in lungime
de cca 170 ml pozat pe domeniul public
S = 85 m.p.

PROFIL "M" = 45.54 m

PTZ 1105 T3 Mazepa 2
EXISTENT

Firida E2+2+Masura nou proiectata
montat pe un postament de beton la limita
de proprietate

Coordonatele punctelor traseului cablului
subteran sunt urmatoarele:

1:	738011.033	440781.097
2:	738012.341	440782.296
3:	738009.799	440827.770
4:	737994.497	440841.849
5:	738008.021	440856.268
6:	738002.155	440862.087
7:	738025.830	440889.269
8:	738025.755	440891.677

$$S = 170m \times 0,5 + 0,5 \text{ fundatie } 8m = 85,5 m.p.$$

PLAN TOPOGRAFIC

SCARA 1:500



LEGENDA:

Cablu subteran tip AC2XAbzY 3x150+70 mm proiectat in lungime de cca 170 m pozat pe domeniul public

Firida E2+2+Masura proiectata montata pe postament de beton la limita de proprietate, echipata cu:

- 2 circuite electrice echipate cu separatori verticali tripolari tip SIST401/MPR200A;
- 2 circuite electrice echipate cu separatori tripolari verticali tip SIST/MPR 201/100A
- compartiment de masura


Priza de pamant pentru firida E2+2 nou proiectata cu $R_p < 4 \Omega$

Situatia suprafetelor pentru imobilul
cu nr. CAD 123794 si CF 123794;


Suprafata teren = 1189 mp

NOTA: Plan topografic intocmit pentru obtinerea
Autorizatiei de Construire pentru alimentarea cu energie
electrica si instalatie electrica de utilizare a locului de
consum Locuinta.


Profil "M"

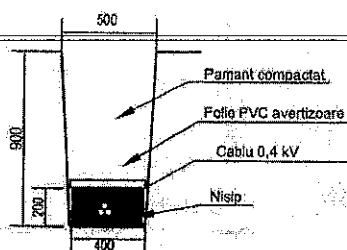

MAKINI GRUP SRL GALATI str. Anghel Saligny, nr.89, Galati			Beneficiar:	Societatea de Distribuie a Energiei Electrice Muntlenia Nord S.A. SDEE - Galati	Pr. 17A/2017
Specificatie	Nume	Semnatura	Scara 1:500	Titlu proiect:	Faza:
Sef proiect	ing. Lazar Florentina			Alimentarea cu energie electrica a locului de consum permanen Locuinta str. G.rai Alexandru Cernat, nr. 17, cod postal 800687 Jude Galati, tarif de racordare	C.U.
Proiectat	ing. Lazar Florentina			Titlu plansa:	Plansa
Desenat	ing. Lazar Florentina			PLAN DE SITUATIE	E02

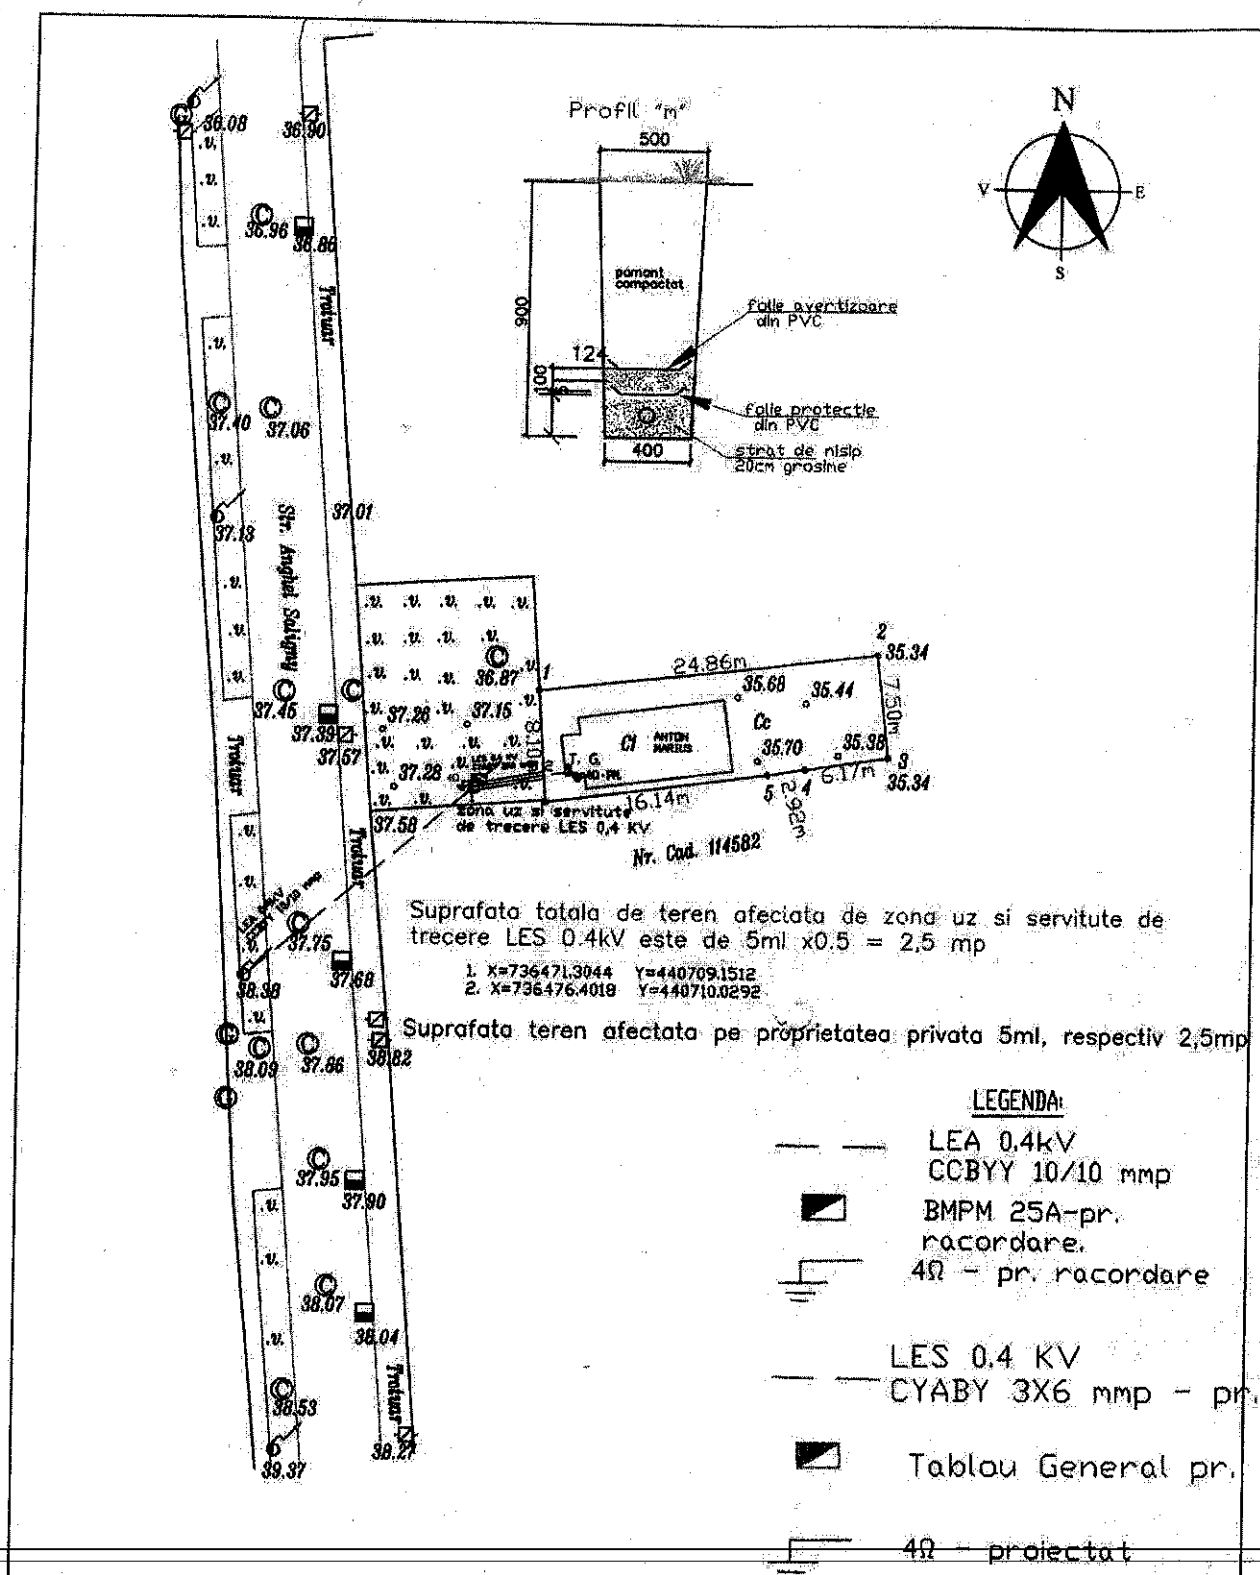

S.C. RBX ELECTRIC S.R.L. Galati			Beneficiar:	ANTON MARIUS	PR.NR.
					388/2017
			Scara:	Titlu proiect:	- inst. utilizare
Sef proiect	ing.Ghitau D.		*1:500	Alimentare cu energie electrica a locului de consum Anton Marius, amplasat pe strada Anghel Saligny, nr. 42A, Jud. Galati	Faza DTUCU
Proiectat	ing.Croitoru A.		Data:	Titlu planşa:	PL.NR.
Desenat	ing.Croitoru A.		2017	Plan de situatie pe suport topo Str. Anghel Saligny, Nr. 42A, jud. Galati	E2

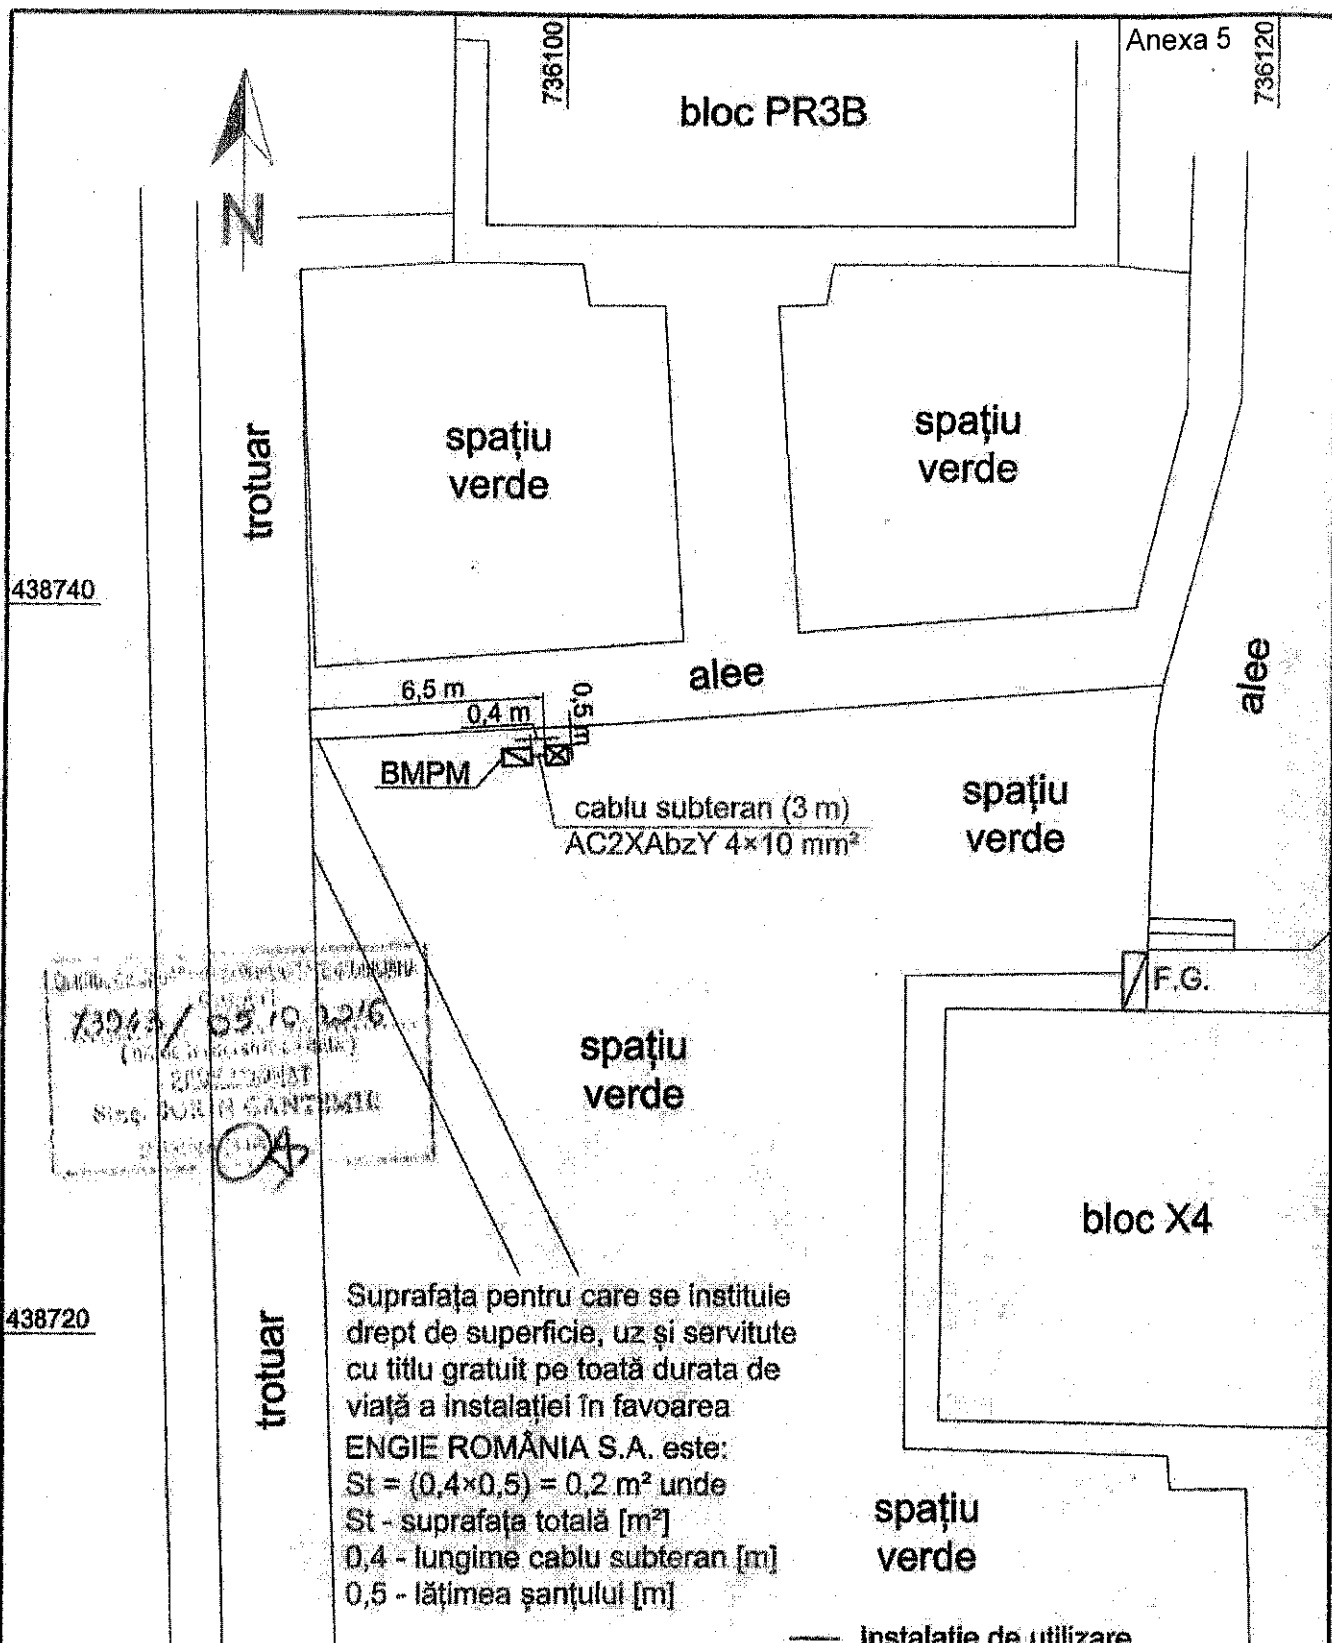


438720

mun. Galați, str. Galați, nr. 9
afertent bloc X4

- instalație de utilizare
- ▣ BMPM 25 A
- ▣ F.G. - firidă generală bloc X4
- ▣ cabină instalație protecție catodică
[=1.200 / L=620 / l=500 [mm]]

Proiectant: S.C. ELECTRO TG S.R.L. GALAȚI Str. Aleea Bravilor, nr. 29C, Galați			Beneficiar: ENGIE ROMÂNIA S.A. Instalație de protecție catodică		Proiect. Nr.: 71.2/2017
Elaborat	Nume	Semnătura	Scara:	Proiect: Alimentare cu energie electrică Instalație de Utilizare	Faza: D.T.C.U.
Proiectat	Ing. N. Tocilănu	<i>[Signature]</i>	1:200		
Șef de proiect	Ing. C. Tocilănu	<i>[Signature]</i>	Data:	Planșa:	Planșa:
Desenat	Ing. S. Tănase	<i>[Signature]</i>	09.2017	Plan de situație	3

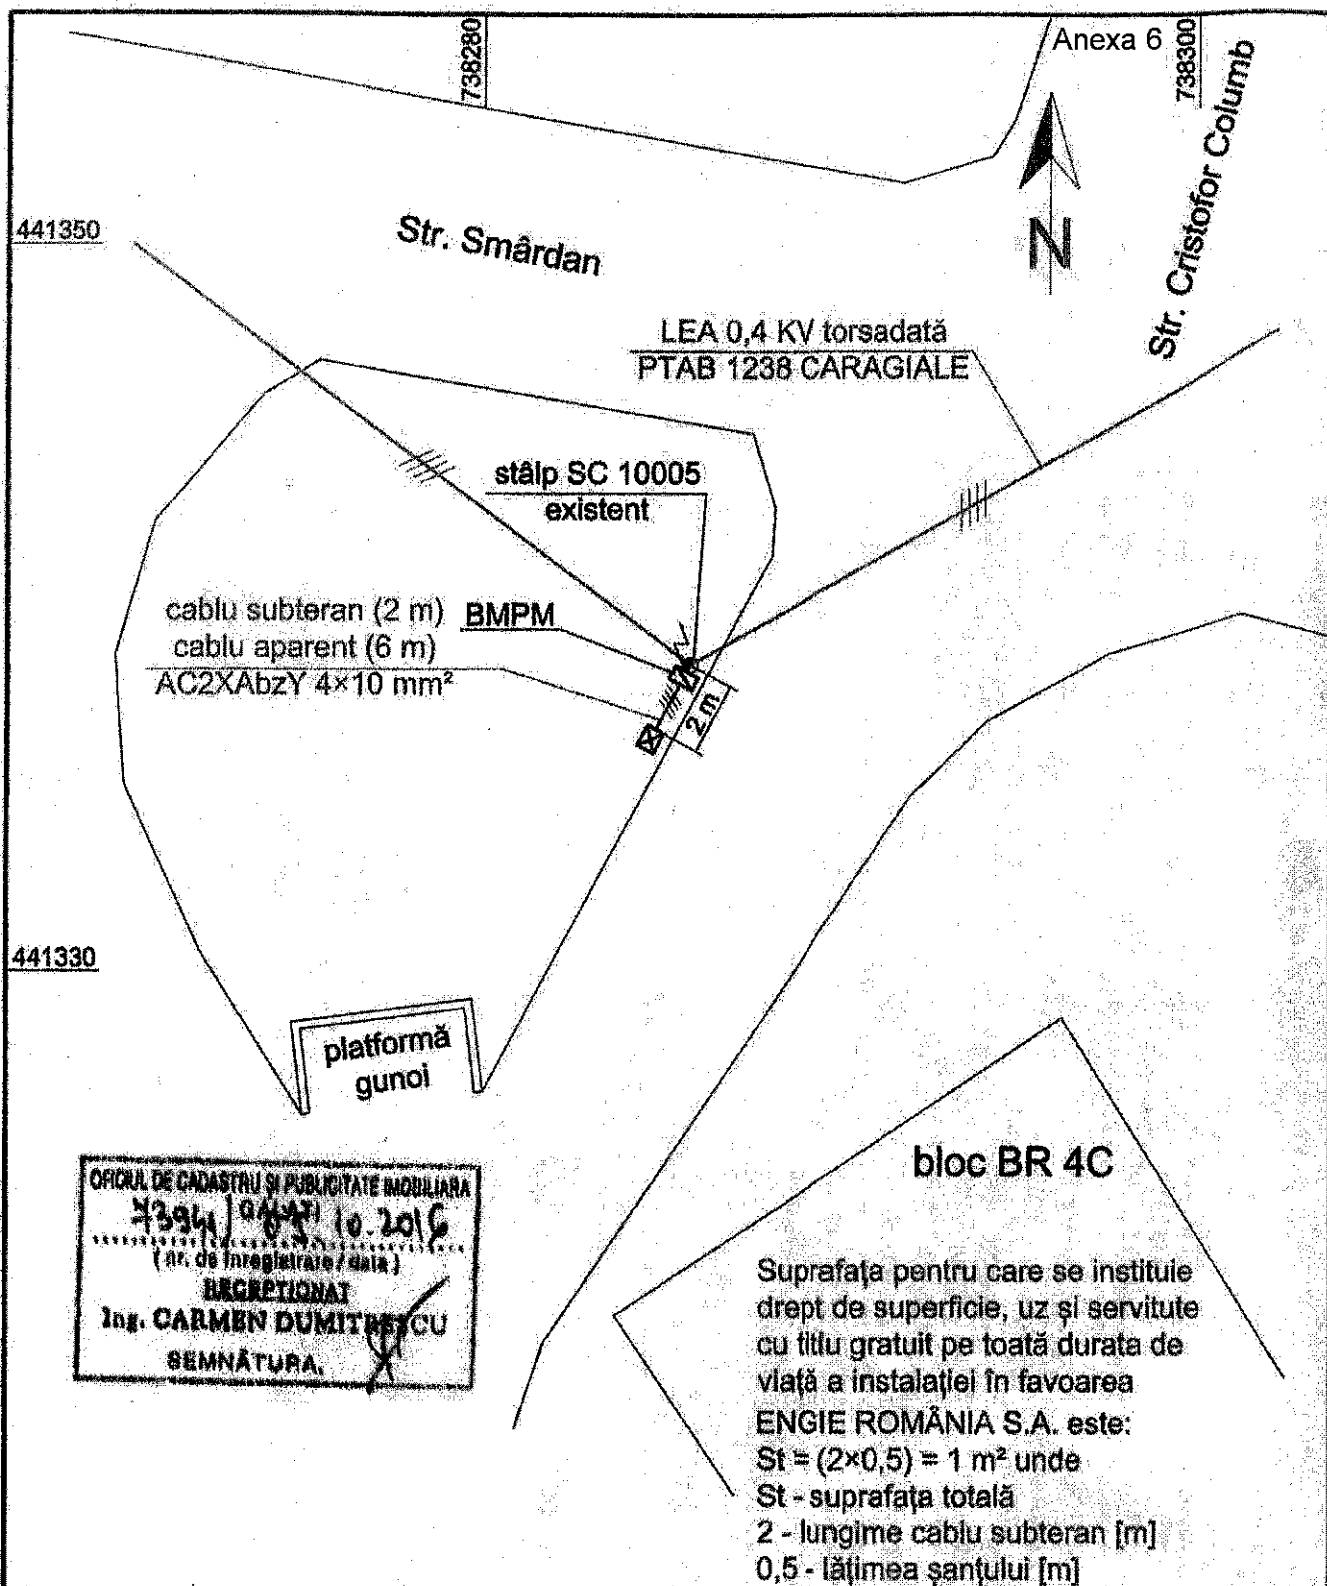

mun. Galați, str. Smârdan c/c
str. Cristofor Columb

— Instalație de utilizare

☒ BMPM 25 A

☒ cabină stație protecție catodică
I=1.200 / L=620 / I=500 [mm]

Proiectant:

S.C. ELECTRO TG S.R.L. GALAȚI
Str. Alea Bravilor, nr. 29C, Galați

Beneficiar:

ENGIE ROMÂNIA S.A.
Instalație de protecție catodică

Proiect. Nr.:

70.2/2017

Elaborat	Nume	Semnătura	Scara:	Proiect: Alimentare cu energie electrică	Faza:
Proiectat	Ing. N. Tocilănu		1:200	Instalație de Utilizare	D.T.C.U.
Șef de proiect	Ing. C. Tocilănu		Data:	Planșa:	Planșa
Desenat	Ing. S. Tănase		09.2017	Plan de situație	3