

ROMANIA
JUDEȚUL GALAȚI
MUNICIPIUL GALAȚI
CONSILIUL LOCAL

HOTĂRÂREA nr. 78

din 23.02.2017

privind: dezmembrarea în 2 loturi a terenului în suprafață de 96608 mp situat în intravilanul municipiului Galați, Tarla 253/1, Lot 2, cartier Micro 13B

Inițiator: Primarul municipiului Galați, Ionuț-Florin Pucheanu

Numărul și data depunerii proiectului de hotărâre: 71/14.02.2017

Consiliul local al municipiului Galați, întrunit în ședință ordinară data de 23.02.2017;

Având în vedere expunerea de motive nr. 16558/14.02.2017, a inițiatorului - Primarul municipiului Galați, Ionuț-Florin Pucheanu;

Având în vedere raportul comun de specialitate nr. 16560/14.02.2017 al Direcției de Evidență, Gestione și Administrare a Patrimoniului, al Direcției Financiar Contabilitate și al Serviciului Juridic și Legalitate;

Având în vedere raportul de avizare al comisiei de buget finanțe, administrarea domeniului public și privat al municipiului;

Văzând Referatul de admitere dezmembrare imobil nr. 17055/04.03.2016;

Având în vedere dispozițiile Legii nr. 7/1996 a cadastrului și publicității imobiliare, republicată, cu modificările și completările ulterioare,

Având în vedere dispozițiile Ordinului Directorului General al Agenției Naționale de Cadastru și Publicitate Imobiliară nr. 700/09.07.2014 privind aprobarea Regulamentului de avizare, recepție și înscriere în evidențele de cadastru și carte funciară, cu modificările și completările ulterioare;

Având în vedere dispozițiile art. 36 alin. (1) din Legea administrației publice locale nr. 215/2001, republicată, cu modificările și completările ulterioare;

În temeiul art. 45 alin (3) din Legea administrației publice locale nr. 215/2001, republicată, cu modificările și completările ulterioare,

HOTĂRĂȘTE:

Art. 1 – (1) Se aprobă dezlipirea în 2 loturi a terenului în suprafață de 96608 mp situat în intravilanul municipiului Galați, Tarla 253/1, Lot 2, cartier Micro 13B, după cum urmează:

- Lot 2/1 - teren în suprafață de 89081 mp, având numărul cadastral 122805;
- Lot 2/2 - teren în suprafață de 7527 mp, având numărul cadastral 122806.

(2) Terenul este individualizat în anexa care face parte integrantă din prezenta hotărâre.

Art. 2 – Primarul municipiului Galați se împuternicește cu ducerea la îndeplinire a prevederilor acestei hotărâri.

Art. 3 – Secretarul municipiului Galați va asigura transmiterea și publicitatea prezentei hotărâri.


Președinte de ședință,
Alexandru-Gabriel Șerban




Contrasemnează,
Secretarul municipiului Galați
Radu Octavian Kovacs

**Plan de amplasament si delimitare a imobilului
cu propunerea de dezlipire/alipire**
Sc. 1:2000

Proiectant: 108694	Suprafata: 96608.00 mp	Adresa imobilului: Mun. Galati, Micro 130, T253/1, Lot 2
Carta Punctara Nr: 108694		UAT: GALATI

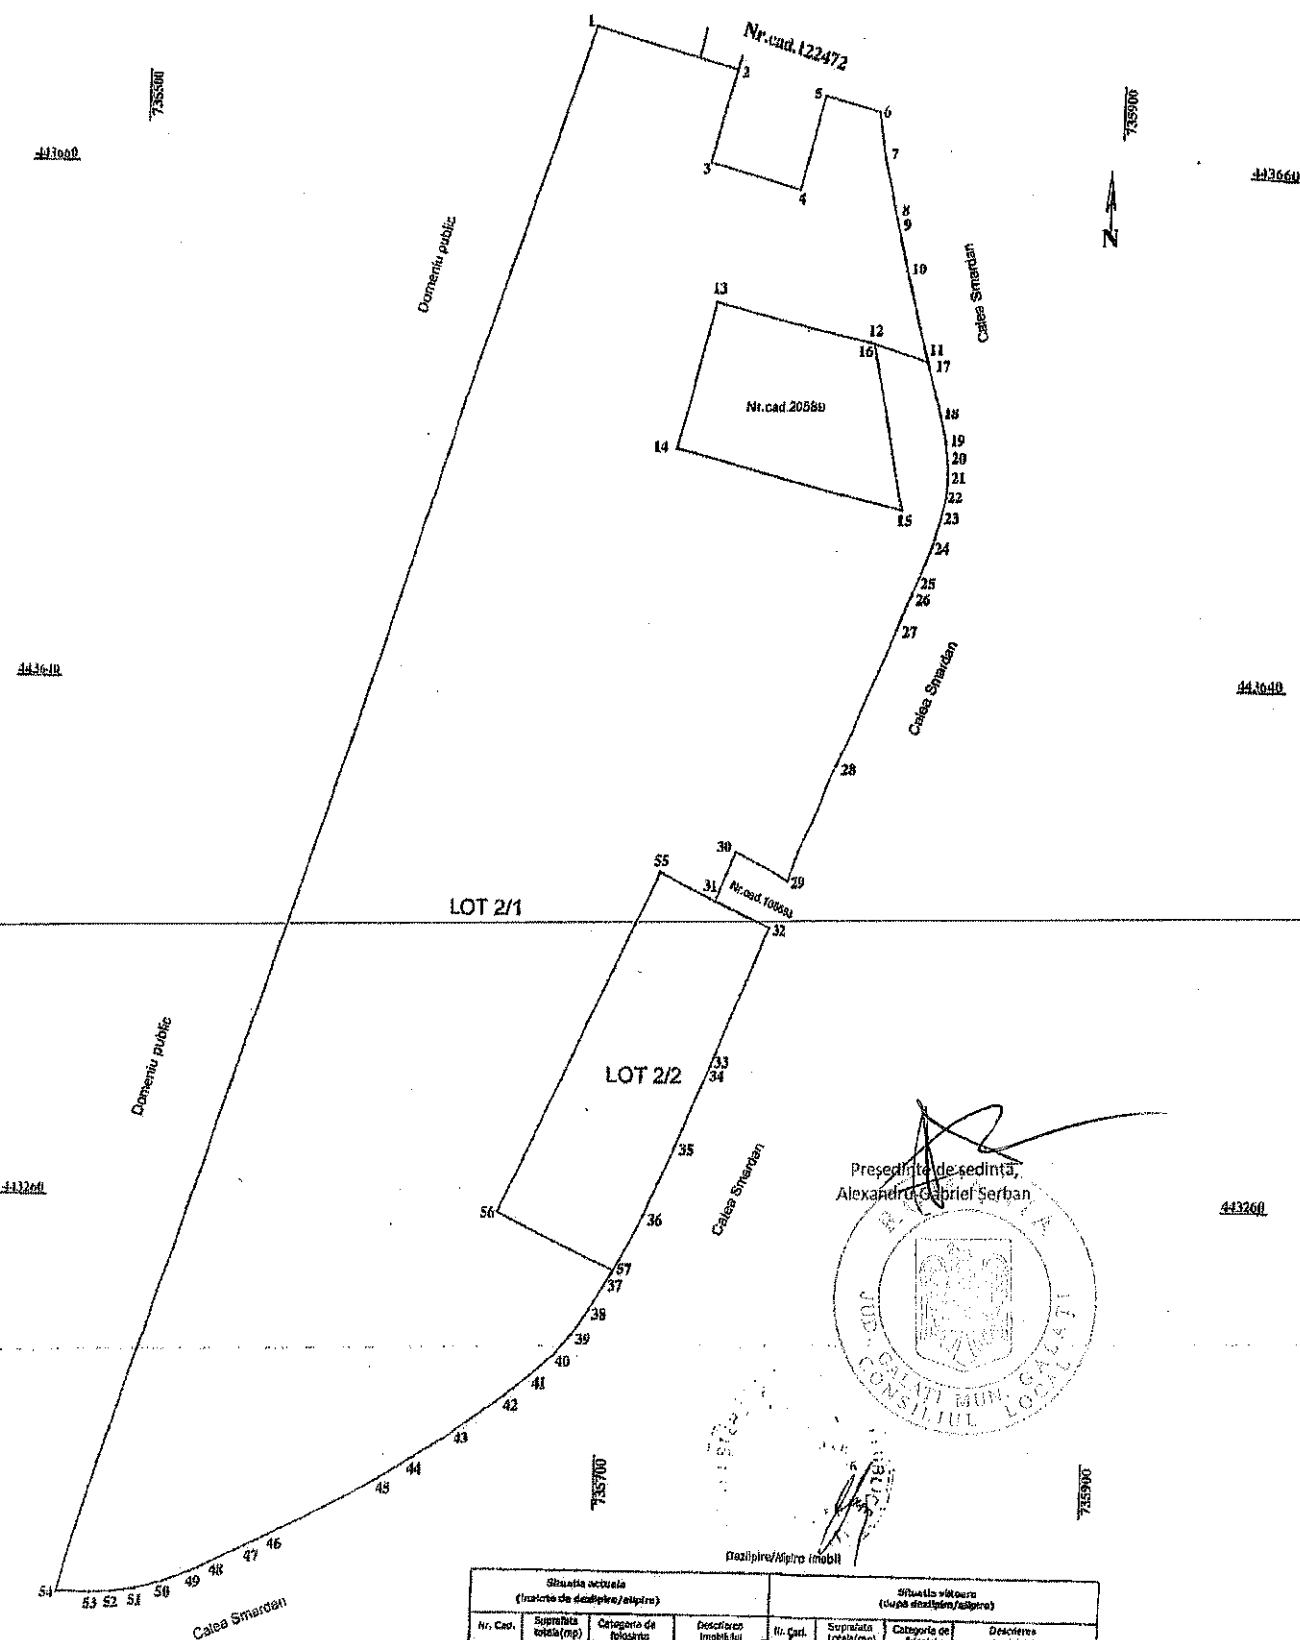

Președinte de sedință,
Alexandru Gabriel Șerban

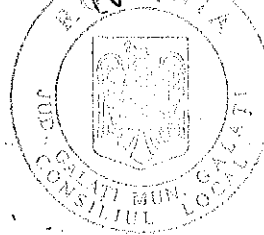

(dezlipire/alipire mobil)

Situația actuală (înainte de dezlipire/alipire)				Situația viitoare (după dezlipire/alipire)			
Nr. Cad.	Suprafața totală (mp)	Categorie de folosință	Descrierea imobilului	Nr. Cad.	Suprafața totală (mp)	Categorie de folosință	Descrierea imobilului
108694	96608	A		60081	7327	A	
Total				Total	96608		

Exemplu:
SERVICIUL PUBLIC DE REGISTRAR

Căminul este situat în zona de dezvoltare urbană
construcție în teren de dezvoltare urbană
cadastrală și cadastrul este în curs de actualizare
în conformitate cu Legea nr. 71/2011
din 12.02.2011

CLASA 5
SERVICIUL PUBLIC
DE REGISTRAR
GALATI

Inspector

Căminul este situat în zona de dezvoltare urbană
construcție în teren de dezvoltare urbană
cadastrală și cadastrul este în curs de actualizare
în conformitate cu Legea nr. 71/2011
din 12.02.2011

Ștefan Bocu

14055/04.03.2016