

H O T Ă R Ă R E A nr. 299

din 30.05.2018

privind alipirea a doua terenuri în suprafață de 132 mp, respectiv 345 mp - proprietate publică a municipiului Galați

Inițiator: Primarul municipiului Galați, Ionuț-Florin PucEANu

Numărul și data depunerii proiectului de hotărâre: 321/15.05.2018

Consiliul local al municipiului Galați, întrunit în ședință ordinară în data de 30.05.2018;

Având în vedere expunerea de motive nr. 47686/15.05.2018, a inițiatorului - Primarul municipiului Galați, Ionuț-Florin PucEANu;

Având în vedere raportul comun de specialitate nr. 47688/15.05.2018, al Direcției Patrimoniu, al Direcției Financiar Contabilitate și al Serviciului Juridic și Legalitate;

Având în vedere raportul de avizare al comisiei de buget finanțe, administrarea domeniului public și privat al municipiului;

Văzând adresa societății ALCOM S.A, înregistrată la Registratura Generală a Municipiului Galați sub nr. 20707/02.03.2018;

Ținând seama de Referatul de admitere alipire imobil nr. 10415/23.02.2018;

Având în vedere dispozițiile art. 36, alin. (1) din Legea nr. 18/1991, a fondului funciar, republicată, cu modificările și completările ulterioare;

Având în vedere dispozițiile Legii nr. 7/1996 a cadastrului și publicității imobiliare, republicată, cu modificările și completările ulterioare;

Având în vedere dispozițiile Ordinului Directorului General al Agenției Naționale de Cadastru și Publicitate Imobiliară nr. 700/09.07.2014 privind aprobarea Regulamentului de avizare, recepție și înscriere în evidențele de cadastru și carte funciară, cu modificările și completările ulterioare;

Având în vedere dispozițiile art. 36, alin. (1) din Legea administrației publice locale nr. 215/2001, republicată, cu modificările și completările ulterioare;

Având în vedere dispozițiile art. 45, alin. (3) din Legea 215/2001 a administrației publice locale, republicată, cu modificările și completările ulterioare,

HOTĂRĂȘTE:

Art. 1 – *Se aprobă alipirea a două terenuri în suprafață de 132 mp, respectiv de 345 mp - proprietate publică a municipiului Galați, situate în Cartier Micro 19, str. Strungarilor nr. 4G, Lot. 1 și Cartier Micro 19, Alea Comerțului, Complex Comercial - Unitatea 208 Alcom, conform anexei care face parte integrantă din prezenta hotărâre.*

Art. 2 - *Primarul municipiului Galați se împuternicește cu ducerea la îndeplinire a prevederilor acestei hotărâri.*

Art. 3– *Secretarul municipiului Galați va asigura transmiterea și publicitatea prezentei hotărâri.*


Președinte de ședință,

*Contrasemnează,
pt. Secretarul municipiului Galați,*

PLAN DE AMPLASAMENT SI DELIMITARE A IMOBILULUI
CU PROPUNEREA DE ALIPIRE
Scara 1:200

Nr. Cadastral	Suprafata masurata	Adresa imobilului
109768	S = 345mp	Mun. Galati, Cartier Micro 19, Aleea Comertului, Complex Comercial, Unitatea 208 Alcom
110182	S = 132mp	Mun. Galati, Str. Strungarilor, Nr. 4G, Lot 1

Nr. Cartea Funciara	Unitatea Administrativ Teritoriala (UAT)
109768, 110182	Galati

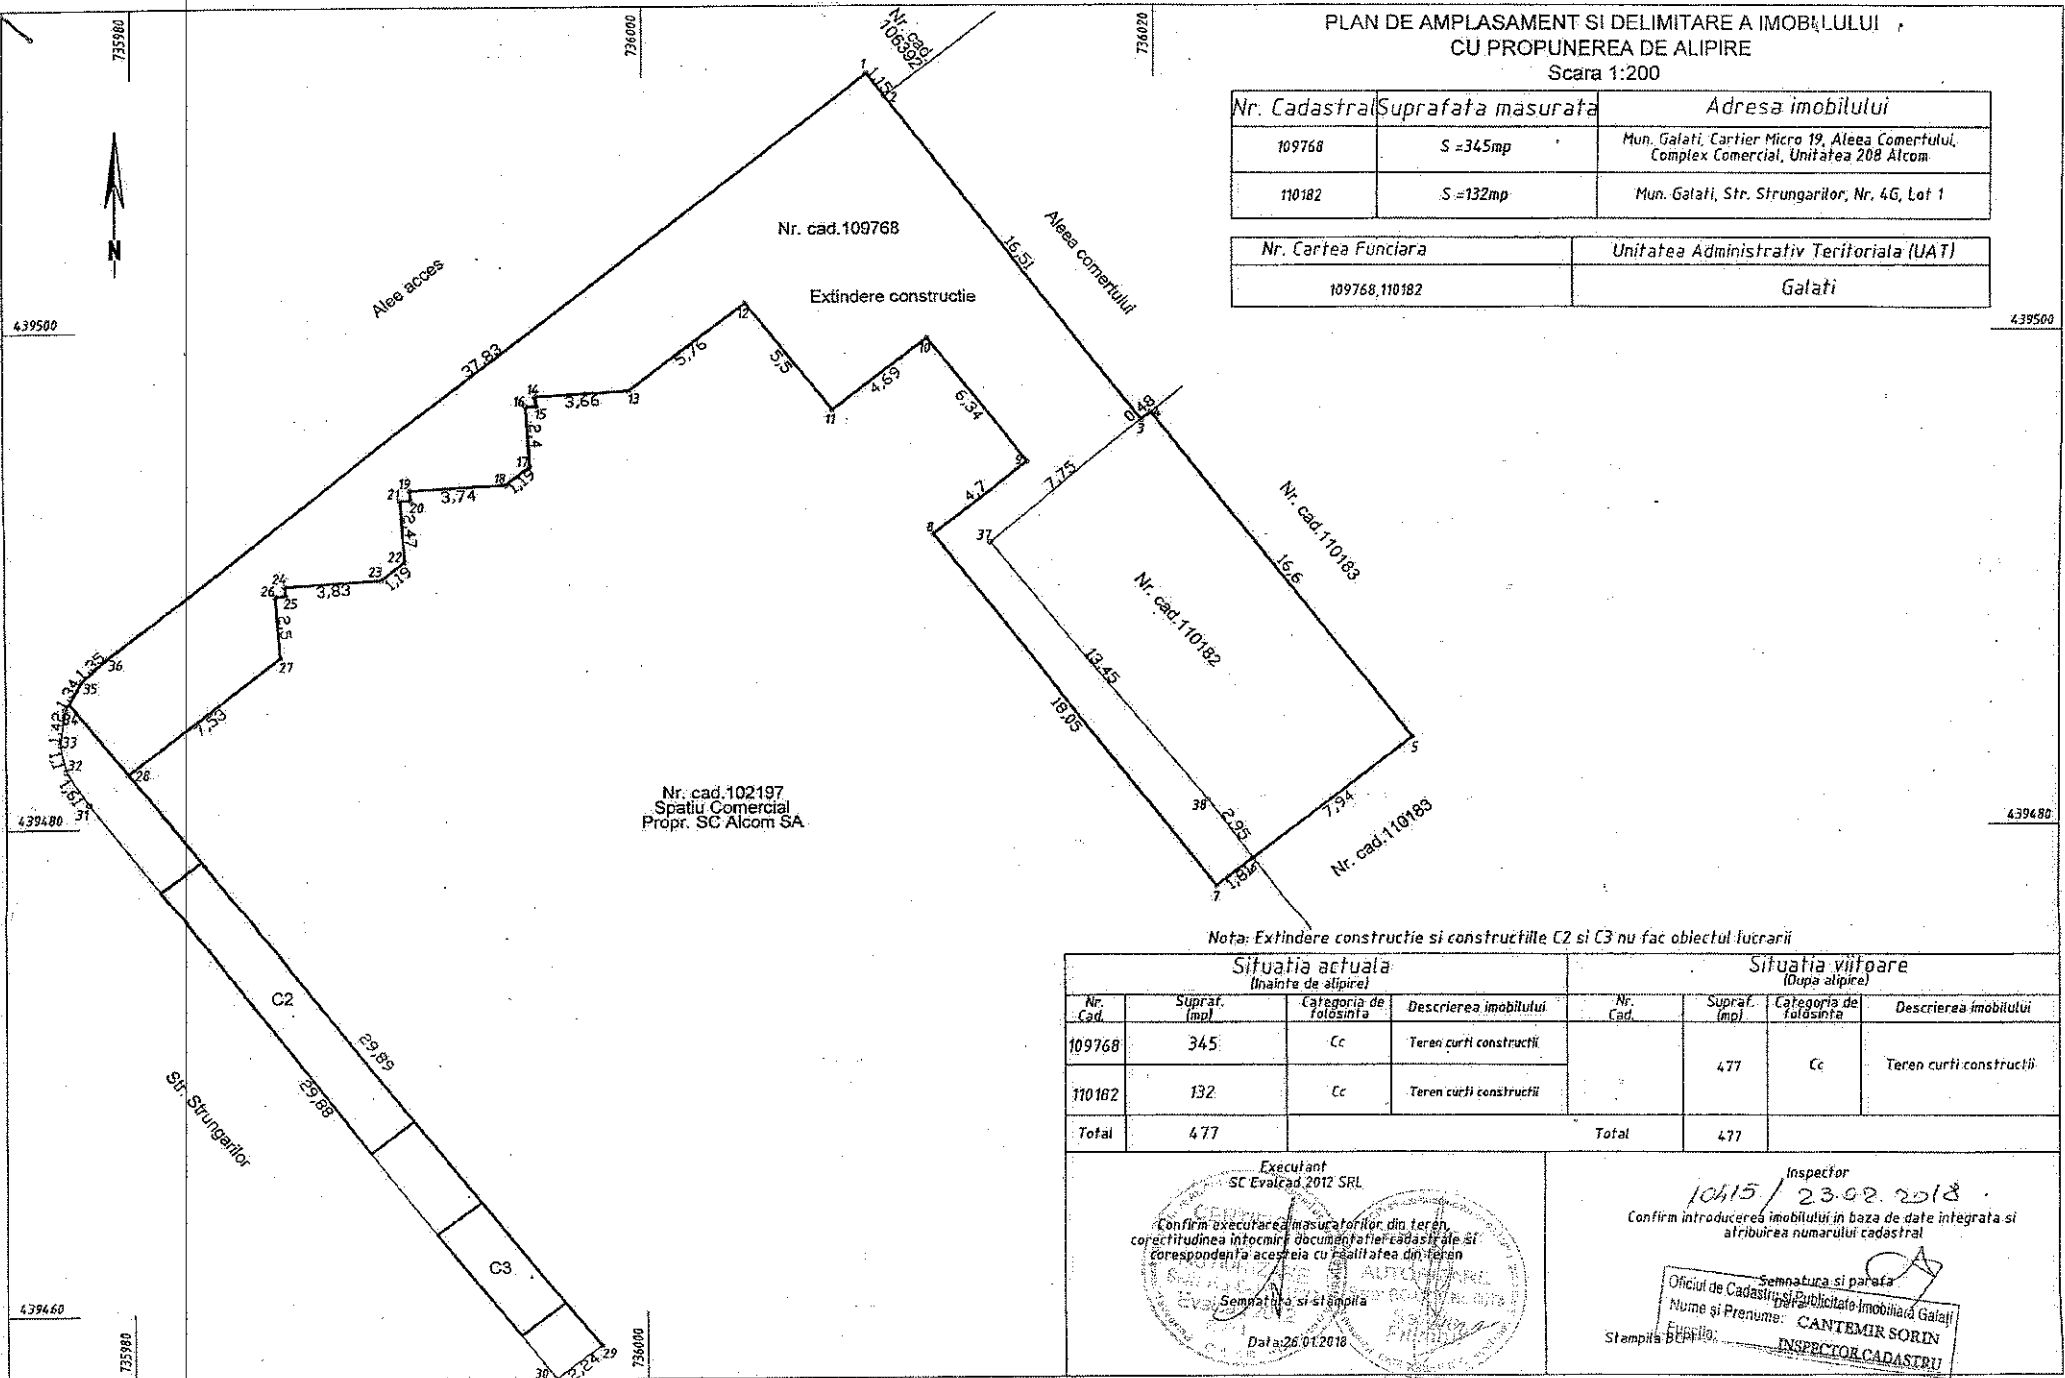

Nota: Extindere constructie si constructiile C2 si C3 nu fac obiectul lucrarii

Situatia actuala (Inainte de alipire)				Situatia viitoare (Dupa alipire)			
Nr. Cad.	Supraf. (mp)	Categoria de folosinta	Descrierea imobilului	Nr. Cad.	Supraf. (mp)	Categoria de folosinta	Descrierea imobilului
109768	345	Cc	Teren curti constructii		477	Cc	Teren curti constructii
110182	132	Cc	Teren curti constructii				
Total	477			Total	477		

Executant
SC Evalcad 2012 SRL

Confirm executarea masuratorilor din teren, corectitudinea intocmirii documentatiei cadastrale si corespondenta acesteia cu realitatea din teren

Semnatura si stampila

Data: 26.01.2018

Inspector
10415/23.02.2018

Confirm introducerea imobilului in baza de date integrata si atribuirea numarului cadastral

Semnatura si parafa

Oficiul de Cadastru si Publicitate Imobiliara Galati

Nume si Prenume: CANTEMIR SORIN

Funcție: INSPECTOR CADASTRU

Stampila

