

H O T Ă R Ă R E A nr. 365

din 21.06.2018

privind instituirea dreptului de uz și servitute de trecere subterană și supraterană, în favoarea în favoarea S.D.E.E. ELECTRICA MUNTENIA NORD S.A., pentru un teren, în suprafață de 64,76 mp - proprietate publică a municipiului Galați

Inițiator: Primarul municipiului Galați, Ionuț-Florin Pucheanu

Numărul și data depunerii proiectului de hotărâre: 392/20.06.2018

Consiliul local al municipiului Galați, întrunit în ședință ordinară în data de 21.06.2018;

Având în vedere expunerea de motive nr. 52992/20.06.2018, a inițiatorului - Primarul municipiului Galați, Ionuț-Florin Pucheanu;

Având în vedere raportul comun de specialitate nr. 52994/20.06.2018, al Direcției Patrimoniu, al Direcției Financiar Contabilitate și al Serviciului Juridic și Legalitate;

Având în vedere raportul de avizare al comisiei de buget finanțe, administrarea domeniului public și privat al municipiului;

Având în vedere solicitarea prevăzută în anexa care face parte integrantă din prezenta hotărâre;

Având în vedere dispozițiile art. 12, alin. (2), alin. (3) și alin. (4), art. 14, alin. (3) și alin. (6) din Legea nr. 123/2012 a energiei electrice și a gazelor naturale, cu modificările și completările ulterioare;

Având în vedere dispozițiile art. 36, alin. (1) din Legea 215/2001 a administrației publice locale, republicată, cu modificările și completările ulterioare;

În temeiul art. 45, alin. (3) din Legea 215/2001 a administrației publice locale, republicată, cu modificările și completările ulterioare,

HOTĂRĂȘTE:

Art. 1 – *Se aprobă instituirea dreptului de uz și servitute de trecere subterană și supraterană, cu titlu gratuit, pe toată durata de viață a capacităților energetice, în favoarea S.D.E.E. ELECTRICA MUNTENIA NORD S.A., pentru un teren, în suprafață de 64,76 mp - proprietate publică a municipiului Galați, evidențiat în anexa care face parte integrantă din prezenta hotărâre.*

Art. 2 - *Primarul municipiului Galați se împuternicește cu ducerea la îndeplinire a prevederilor acestei hotărâri.*


Art. 3– *Secretarul municipiului Galați va asigura transmiterea și publicitatea prezentei hotărâri.*

Președinte de ședință,

*Contrasemnează,
Secretarul municipiului Galați,*

<i>Nr. crt.</i>	<i>Obiectiv / Adresă poștală</i>	<i>Suprafață domeniul public</i>	<i>Adresa</i>
1.	<i>S.D.E.E. MUNTENIA NORD S.A. – S.D.E.E. GALAȚI – pentru realizarea lucrării Deviere instalații electrice afectate de investiția -"Parcare supraetajată zona Mazepa, aferent bloc R5, str. Roșiori"</i>	64,76 mp	<i>Adresa nr. 59051/20.06.2018 (7398/20.06.2018) Planșa Anexa 1</i>
		64,76 mp	

Presedinte de ședință,

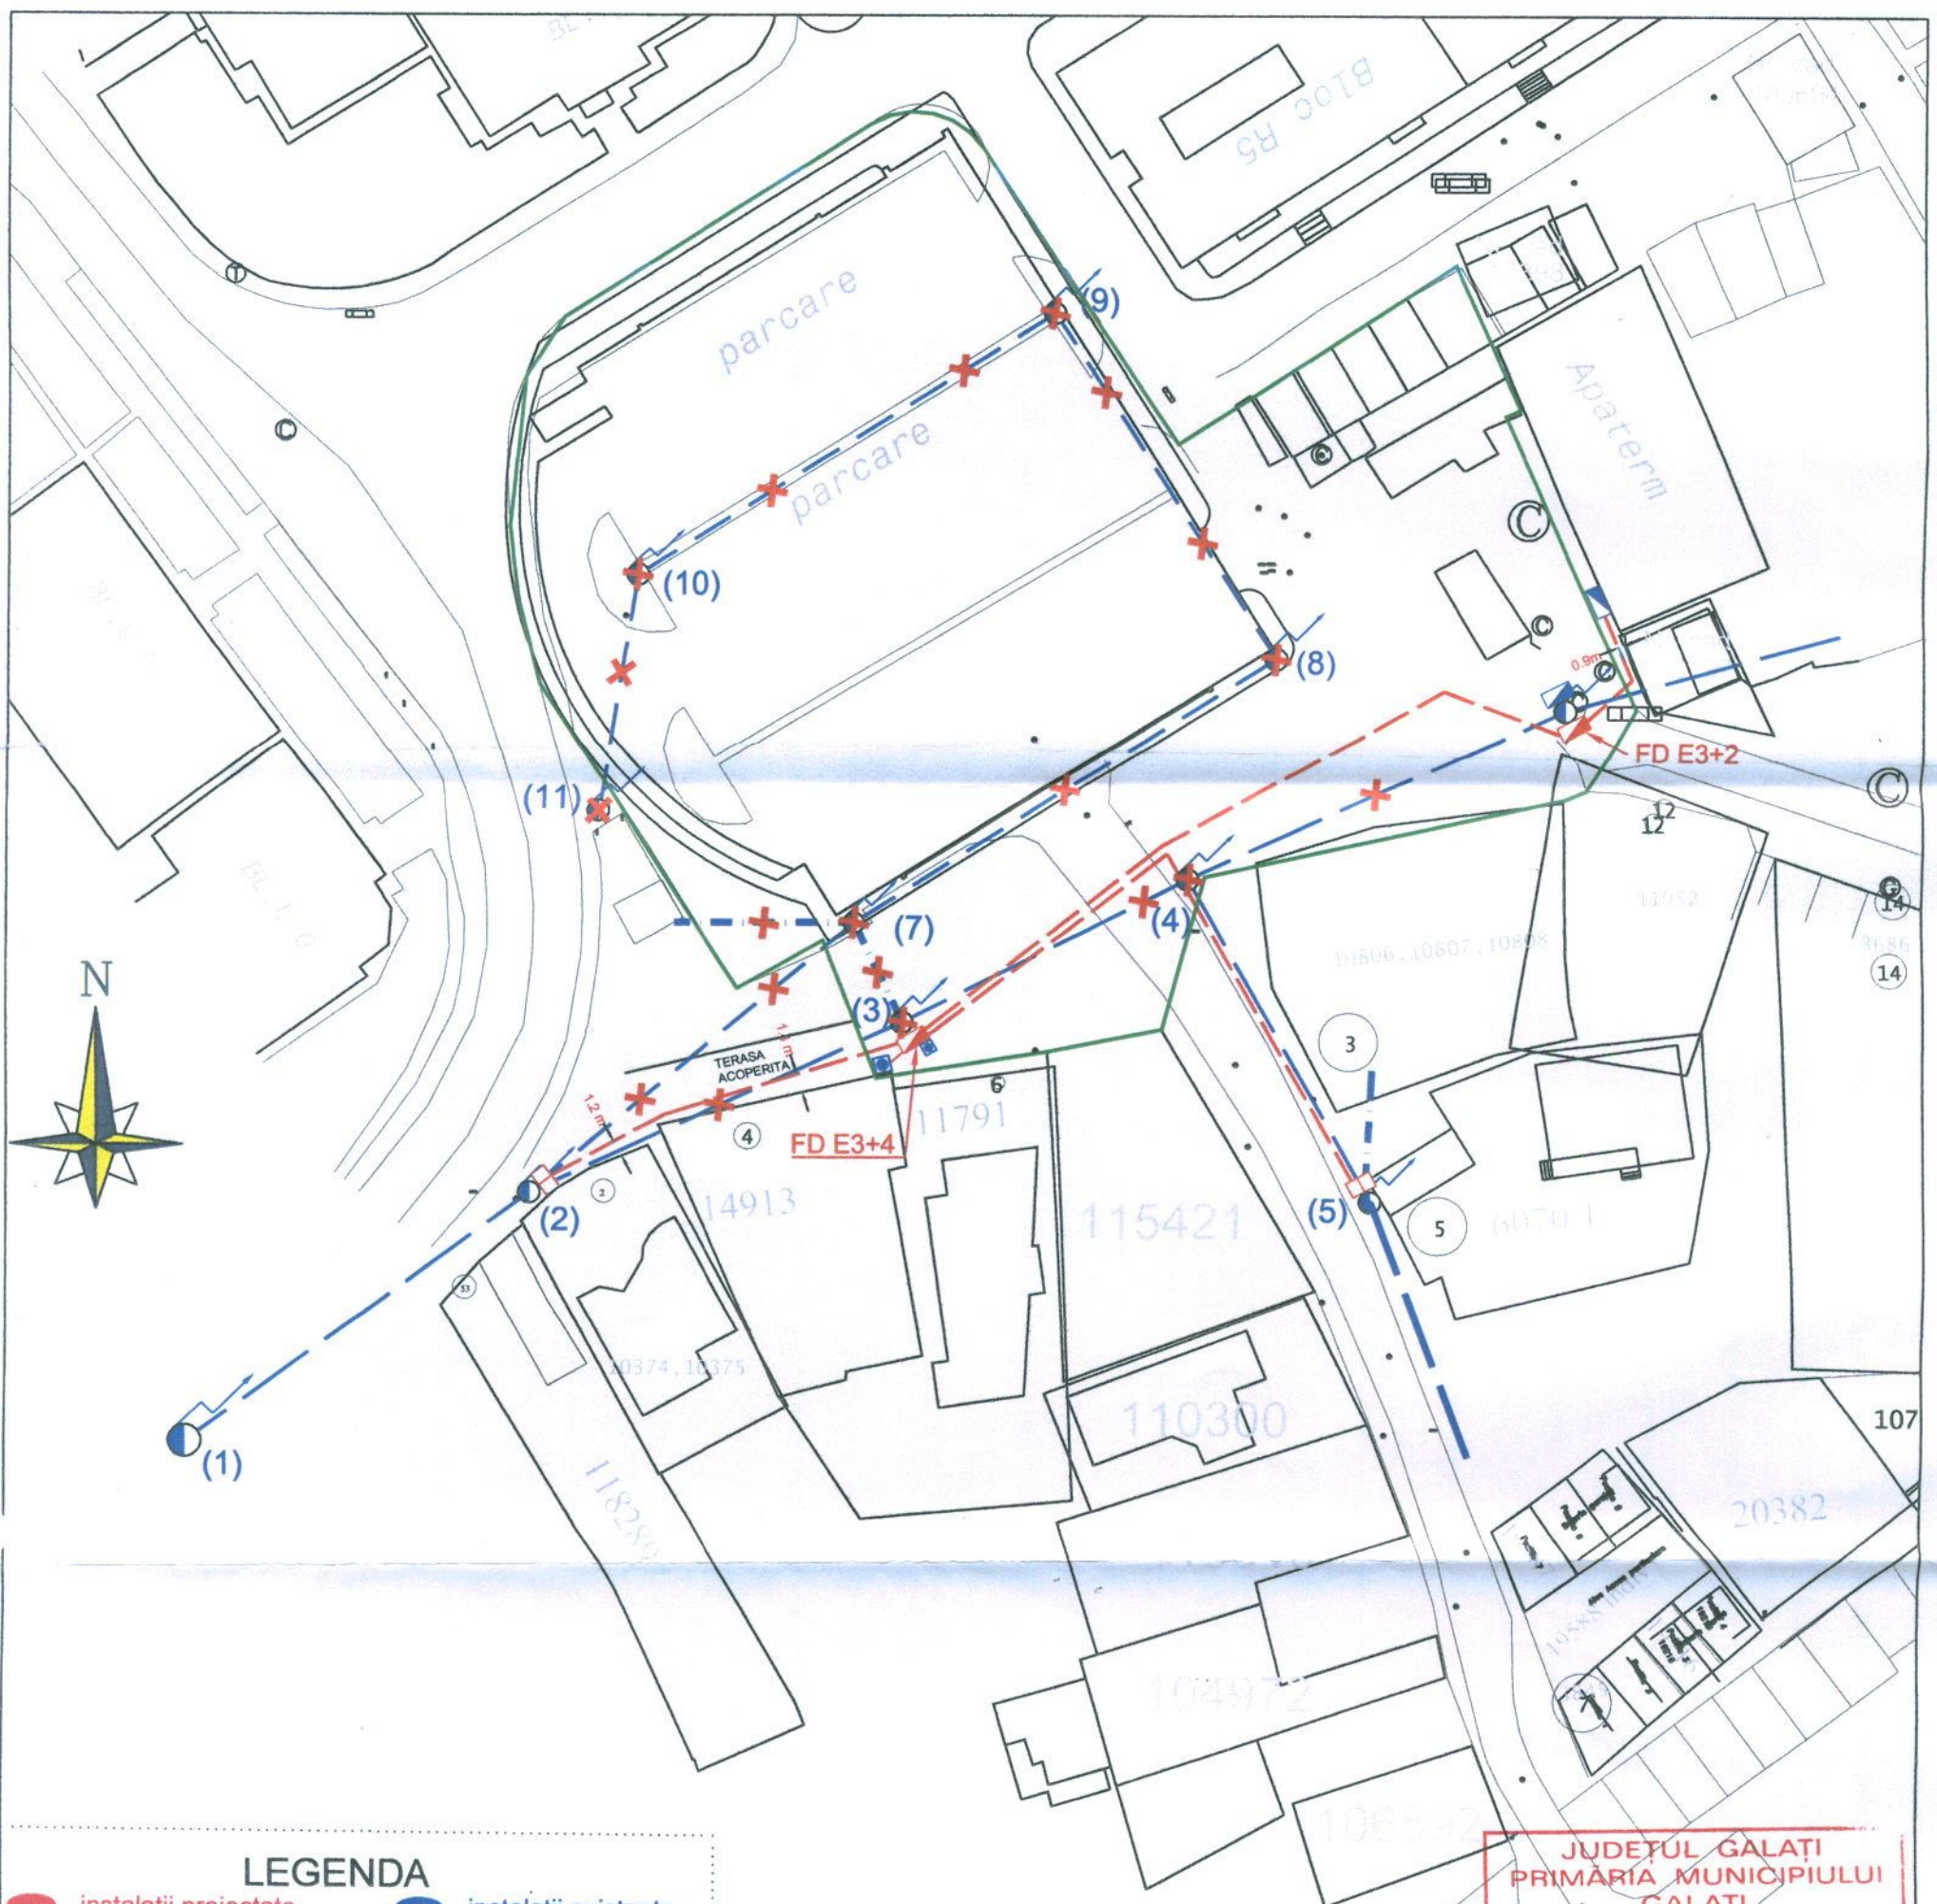

LEGENDA

● instalații proiectate ● instalații existente

- BMPT existent
- Firidă de distribuție existentă
- Tablou Servici UPC + BMP
- LEA 0,4kV iluminat
- LEA 0,4kV abonați
- LEA 0,4kV bransament aerian
- stâlp iluminat / rețea
- LES 1kV distribuție proiectat
- Firidă de distribuție proiectată
- Cutie secționare (Separare LEA de LES) proiectată
- Echipament electric ce urmează a fi desființat
- teren aferent parcare supraetajata

JUDEȚUL GALAȚI
PRIMĂRIA MUNICIPIULUI GALAȚI
LA
CERTIFICATUL DE URBANISM
 Nr. din 20

S.C. ADONICA CONSULTING S.R.L. GALAȚI Str. Nae Leonard, bloc C15, scara 5, parter, Municipiul Galați, județul Galați J17/04.01.2016 - CUI: 35371265 Telefon: 0742/047.990 E-mail: adonicaconsulting@gmail.com				BENEFICIAR: MUNICIPIUL GALAȚI, JUDEȚUL GALAȚI	
Specificatie	Numele	Semnatura	Scara	CONSTRUIRE PARCARE SUPRAETAJATA ZONA MAZEPA I AFERENT BL. R5, STRADA ROSIORI, MUNICIPIUL GALAȚI	
Masurat	ing. Saracutu Sergiu		1:1000		
Desenat	Manzu Mirela		Data	PLAN TOPOGRAFIC	
Verificat	ing. Tomsa Viorel			2017	
M.E.C.				Plansa nr: 1	
Verif./exp	Nume	Semnatura	Referat/expertiza		Nr./Data
SC NASI SRL Galați J17/1608/2007 RO22439008 0745 004194			Beneficiar: SUEMN - SDEE Galați prin UAT Galați		Pr. Nr. 218/2018
Specificatie	Nume	Semnatura	Titlu proiect: Devierea instalațiilor electrice afectate de obiectivul Construire parcare multietajată Mazepe I aferentă bloc R5, amplasament str. Roșiori, bl. R5, mun. Galați, jud. Galați		Faza P.C.U.
Sef proiect	ing. Stefan TARAN		1:500 A2		
Proiectat	ing. Florin ANDRONACHE		Data apr. 2018		
Desenat	ing. Cristi HOLOVATEC		Titlu planșă: Plan de situație existent + proiectat, pe suport topografic		Plansa nr. 1