

HOTĂRÂREA nr. 447

din 30.08.2018

privind instituirea dreptului de uz și servitute de trecere subterană și supraterană pe toată durata de viață a capacităților energetice, în favoarea în favoarea S.D.E.E. ELECTRICA MUNTENIA NORD S.A., pentru unele terenuri, în suprafață totală de 304,94 mp - proprietate publică a municipiului Galați

Inițiator: Primarul Municipiului Galați, Ionuț-Florin Pucheanu

Numărul și data depunerii proiectului de hotărâre: 478/09.08.2018

Consiliul Local al Municipiului Galați, întrunit în ședință ordinară, în data de 30.08.2018;

Având în vedere expunerea de motive nr. 66482/14.08.2018 a inițiatorului - Primarul Municipiului Galați, Ionuț-Florin Pucheanu;

Având în vedere raportul comun de specialitate nr. 66484/14.08.2018 al Direcției Patrimoniu, al Direcției Financiar Contabilitate și al Serviciului Juridic și Legalitate;

Având în vedere raportul de avizare al comisiei de buget, finanțe, administrarea domeniului public și privat al municipiului;

Având în vedere solicitările prevăzute în anexa care face parte integrantă din prezenta hotărâre;

Având în vedere dispozițiile art. 12, alin. (2), alin. (3) și alin. (4), art. 14, alin. (3) și alin. (6) din Legea nr. 123/2012 a energiei electrice și a gazelor naturale, cu modificările și completările ulterioare;

Având în vedere dispozițiile art. 36, alin. (1) din Legea 215/2001 a administrației publice locale, republicată, cu modificările și completările ulterioare;

În temeiul art. 45, alin. (3) din Legea 215/2001 a administrației publice locale, republicată, cu modificările și completările ulterioare,

HOTĂRĂȘTE:

Art. 1 – *Se aprobă instituirea dreptului de uz și servitute de trecere subterană și supraterană, cu titlu gratuit, pe toată durata de viață a capacităților energetice, în favoarea S.D.E.E. ELECTRICA MUNTENIA NORD S.A., pentru unele terenuri, în suprafață totală de 304,94 mp - proprietate publică a municipiului Galați, evidențiate în anexa care face parte integrantă din prezenta hotărâre.*

Art. 2 - *Primarul municipiului Galați se împuternicește cu ducerea la îndeplinire a prevederilor acestei hotărâri.*



Art. 3 – *Secretarul municipiului Galați va asigura transmiterea și publicitatea prezentei hotărâri.*

Președinte de ședință,

*Contrasemnează,
Secretarul Municipiului Galați,*

Nr. crt.	Obiectiv / Adresă poștală	Suprafață domeniul public	Adresa
	S.D.E.E. MUNTENIA NORD S.A. – S.D.E.E. GALAȚI – pentru realizarea lucrării de investiție "Deviere LEA 20KV Vânători-Abator 1 și Vânători-Abator 2 de pe amplasamentul Aleii Crăciunițelor, zona Arcașilor, mun. Galați"	138,40 mp	Adresa nr. 68045/13.07.2018 (8555/13.07.2018) Planșa Anexa 1
2.	S.D.E.E. MUNTENIA NORD S.A. – S.D.E.E. GALAȚI – pentru realizarea lucrării de investiție "Alimentare cu energie electrică locuință 8 apartamente-str. Anul Revoluției nr. 88, mun. Galați"	72,50 mp	Adresa nr. 68043/13.07.2018 (8556/13.07.2018) Planșa Anexa 2
3.	S.D.E.E. MUNTENIA NORD S.A. – S.D.E.E. GALAȚI – pentru realizarea lucrării de investiție "Alimentare cu energie electrică locuințe colective 10 apartamente (Ds+P+4) -str. Tecuci nr. 142, mun. Galați"	94.04 mp	Adresa nr. 79087/14.07.2018 (9808/13.08.2018) Planșa Anexa 3
		304,94 mp	


Președinte de ședință,

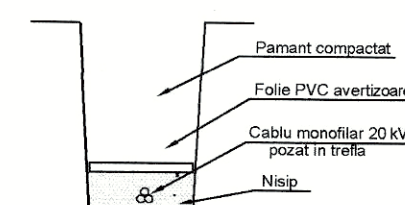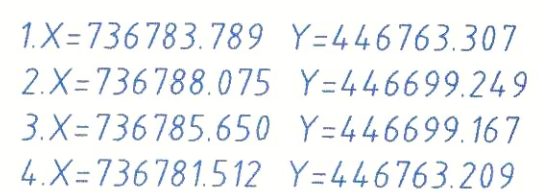

11. $X=736785.093$ $Y=446699.179$
 12. $X=736789.773$ $Y=446699.179$
 13. $X=736789.773$ $Y=446694.429$
 14. $X=736785.093$ $Y=446694.429$

15. $X=736790.529$ $Y=446637.750$
 16. $X=736795.208$ $Y=446637.750$
 17. $X=736795.208$ $Y=446633.001$
 18. $X=736790.529$ $Y=446633.001$

19.X=736793.882 Y=446631.756
20.X=736794.126 Y=446628.244
21.X=736792.051 Y=446628.261
22.X=736791.753 Y=446632.998

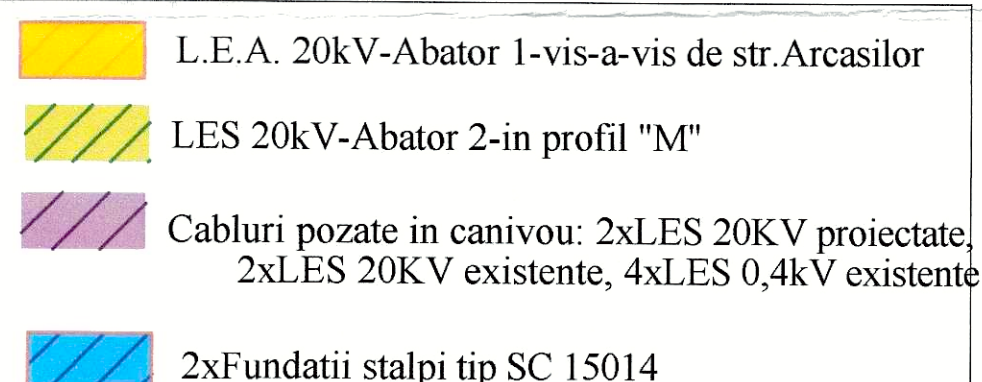

121m x 1m= 121mp (cabluri m.t.)
2 x 1.2 mp= 2.4 mp (LEA m.t.stalpi tip SC 15014)

TOTAL SUPRAFATA pt.care se solicita H.C.L.(domeniu public): 138,40 mp

LES 20kV proiectat

Conductor LEA 20kV tip CAOI2X 50/8 mmp proiectat

Conductor LEA 20kV tip OL-Al 50/8 mmp existent


Stalp existent

Verificator/ Expert	Nume	Semnatura	Cerinte	Referat/expertiza	nr./data
S.C. RBX ELECTRIC S.R.L. Galati, str. Eroilor, nr. 38, cam. 2, jud. Galati				Beneficiar: Societatea de Distribuție a Energiei Electrice Muntenia Nord S.A. - S.D.E.E. Galati	Proiect nr. 203/2017
SPECIFICATIE	NUME	SEMNTURA	 Scara: 1:500	Deviere LEA 20 kV de pe amplasamentul aleei Craciunitelor, zona Arcasilor, mun. Galati, judetul Galati	FAZA: DTCU
Sef Proiect	ing. Ralaua Elena				
Proiectat	ing. Ghita D.				
Desenat	ing. Ghita D.				
			Data: 2017	Plan de situatie proiectat pentru obtinere Hotarare de Consiliu Local in favoarea S.D.E.E. Galati	Plansa nr. E3

LES 0,4 kV proiectata cablu tip AC2XAbzY 3x150+70mmp;
In lungime de 130ml Suprafata totala de teren ocupata este de 65mp
LES 0,4 kV proiectata cablu tip AC2XAbzY 4x16mmp;
In lungime de 15ml Suprafata totala de teren ocupata este de 7.5mp

X=442790

Y=736130

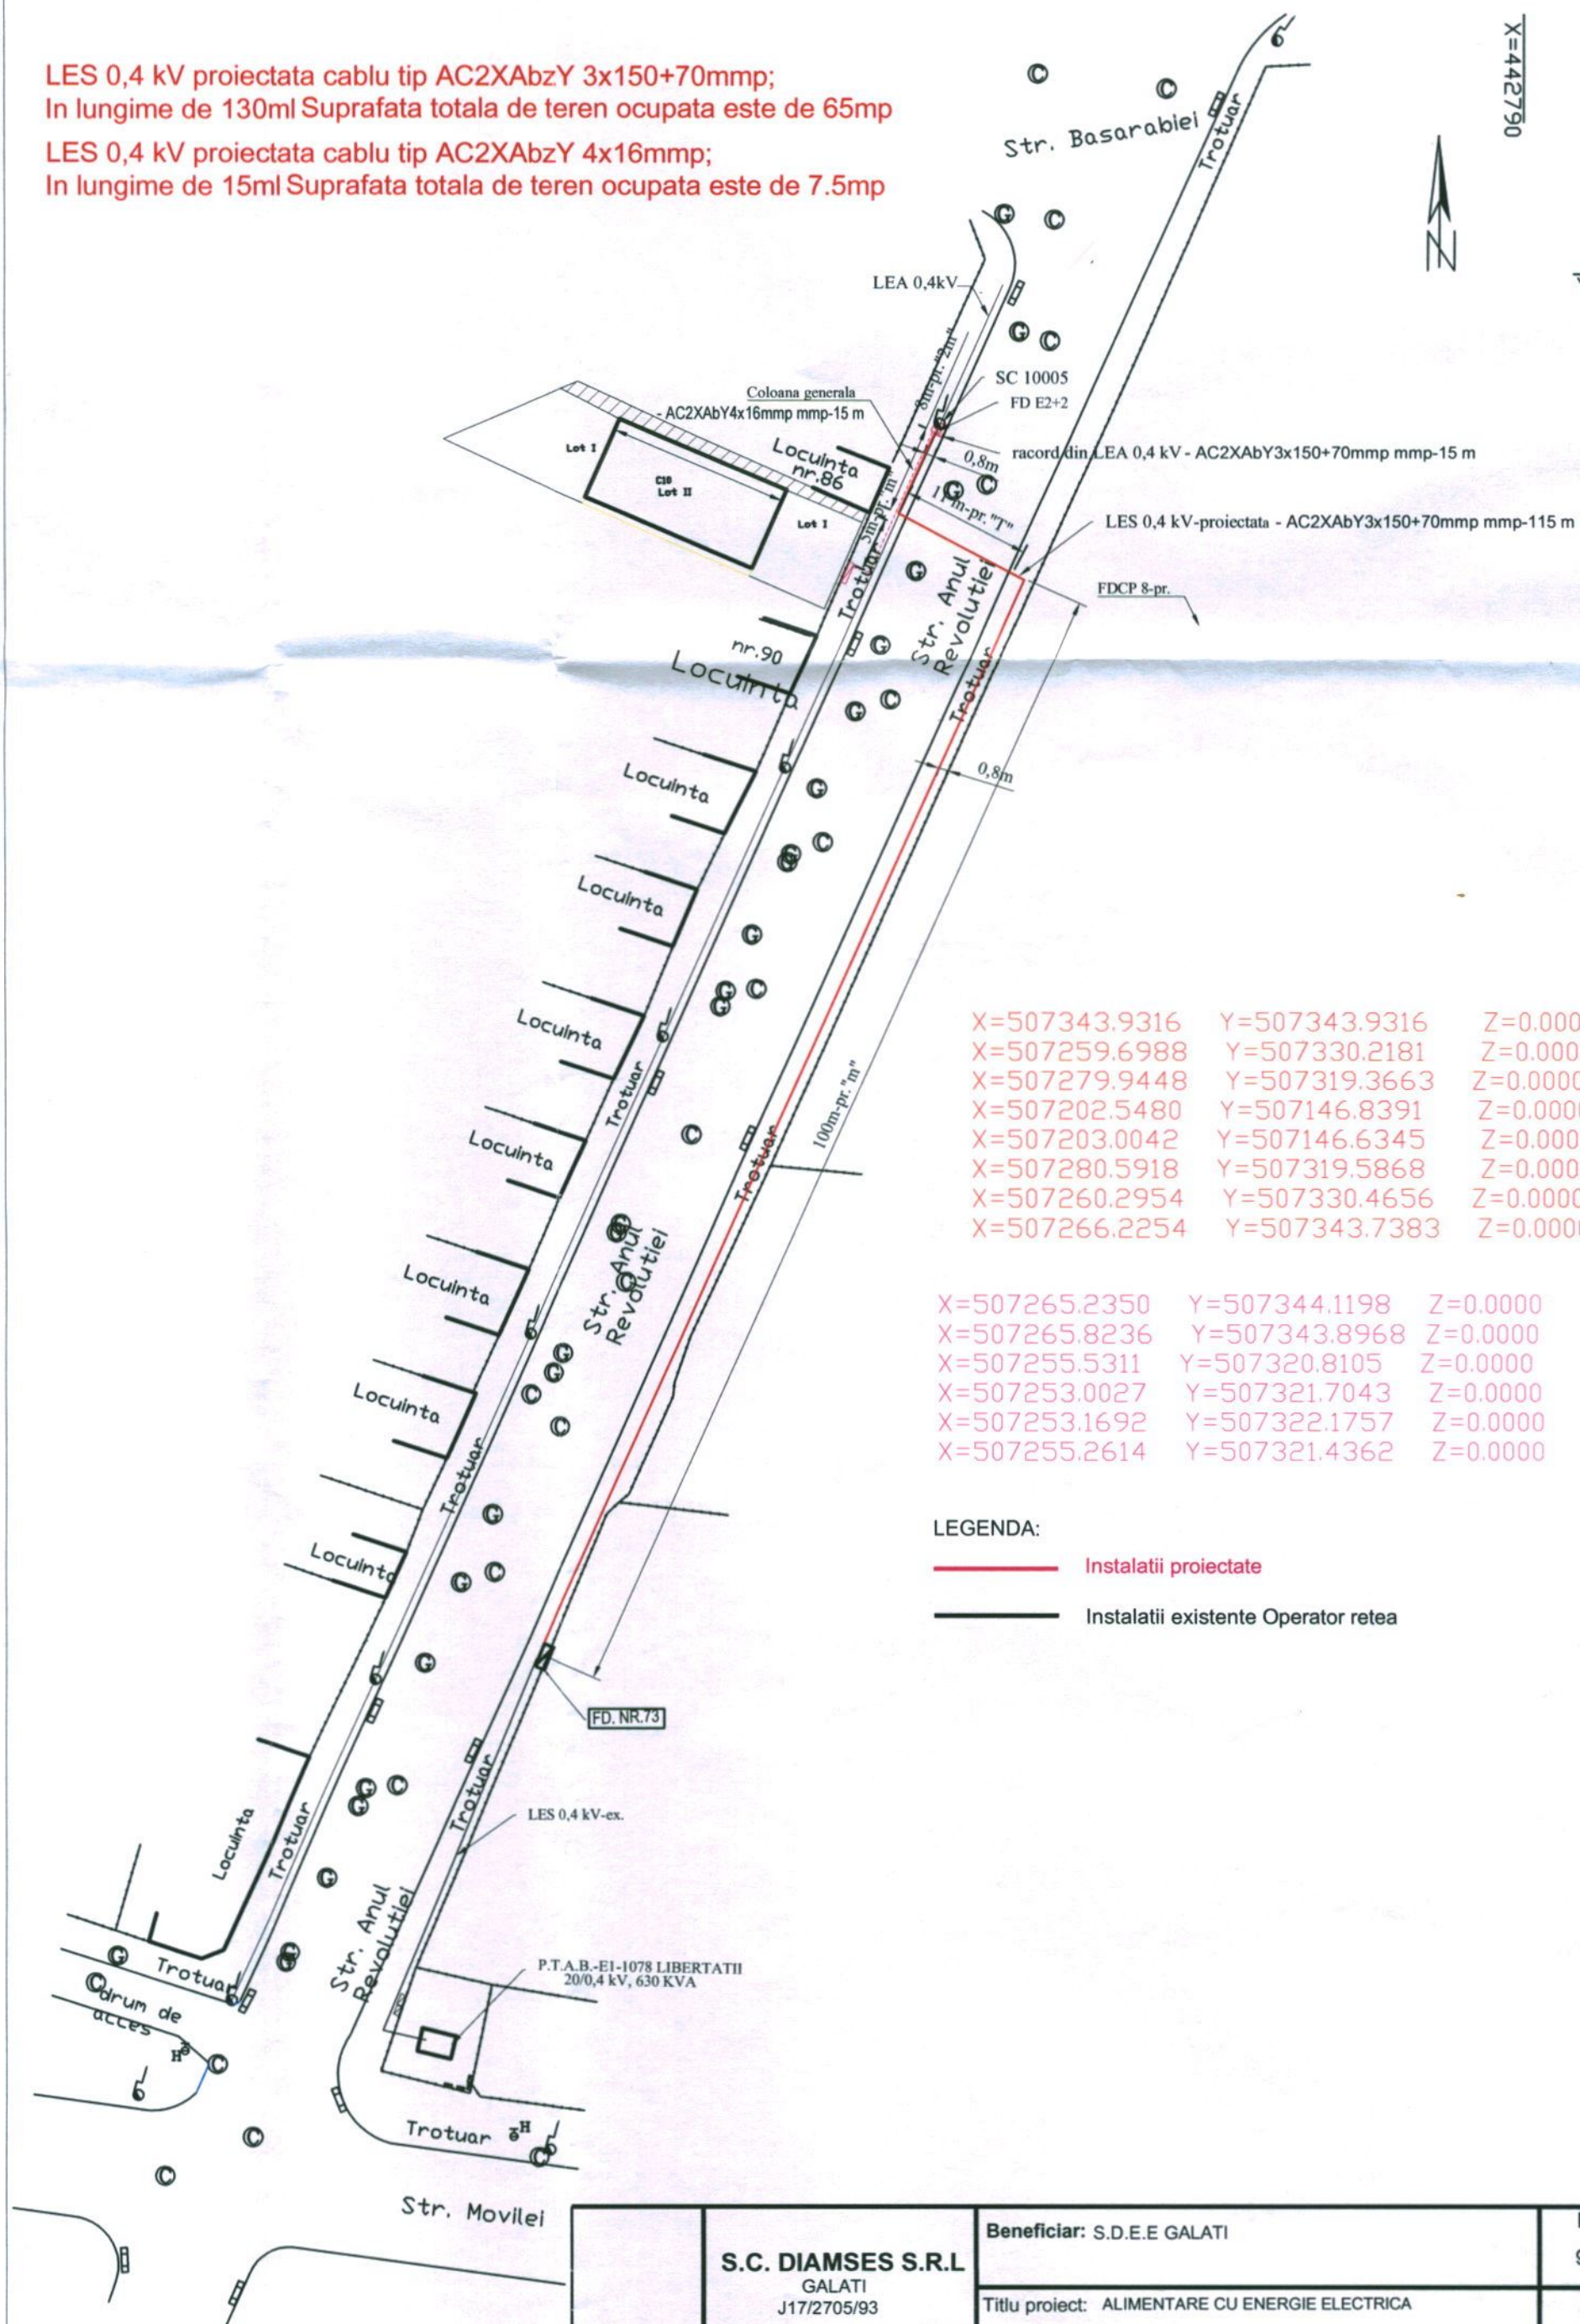

X=507343.9316	Y=507343.9316	Z=0.0000
X=507259.6988	Y=507330.2181	Z=0.0000
X=507279.9448	Y=507319.3663	Z=0.0000
X=507202.5480	Y=507146.8391	Z=0.0000
X=507203.0042	Y=507146.6345	Z=0.0000
X=507280.5918	Y=507319.5868	Z=0.0000
X=507260.2954	Y=507330.4656	Z=0.0000
X=507266.2254	Y=507343.7383	Z=0.0000

X=507265.2350	Y=507344.1198	Z=0.0000
X=507265.8236	Y=507343.8968	Z=0.0000
X=507255.5311	Y=507320.8105	Z=0.0000
X=507253.0027	Y=507321.7043	Z=0.0000
X=507253.1692	Y=507322.1757	Z=0.0000
X=507255.2614	Y=507321.4362	Z=0.0000

LEGENDA:

- Instalatii proiectate
- Instalatii existente Operator retea

S.C. DIAMSES S.R.L. GALATI J17/2705/93		Beneficiar: S.D.E.E GALATI	PR.NR. 98/2017
		Titlu proiect: ALIMENTARE CU ENERGIE ELECTRICA LOCUINTA 8 APARTAMENTE STR. ANUL REVOLUTIEI 1848, NR. 88	FAZA: PT
Proiectat	Ing. STANCIU A.	Scara: 1:250 Data: 07/2017	Titlu plansa: PLAN DE SITUATIE SITUATIA PROIECTATA Plansa nr. E2
Desenat	Ing. PARNAVEL A.		
Verificat	Ing. STANCIU A.		

