

HOTĂRÂREA nr. 523 ***din 27.09.2018***

privind instituirea dreptului de uz și servitute de trecere, în favoarea S.D.E.E. ELECTRICA MUNTENIA NORD S.A., pentru unele terenuri, în suprafață totală de 361 mp - proprietate publică a municipiului Galați

Inițiator: Primarul Municipiului Galați, Ionuț-Florin PucEANu

Numărul și data depunerii proiectului de hotărâre: 551/17.09.2018

Consiliul Local al Municipiului Galați, întrunit în ședință ordinară, în data de 27.09.2018;

Având în vedere expunerea de motive nr. 75358/14.09.2018, a inițiatorului - Primarul Municipiului Galați, Ionuț-Florin PucEANu;

Având în vedere raportul comun de specialitate nr. 75360/14.09.2018, al Direcției Patrimoniu, al Direcției Financiar Contabilitate și al Serviciul Juridic și Legalitate;

Având în vedere raportul de avizare al comisiei de buget, finanțe, administrarea domeniului public și privat al municipiului;

Având în vedere solicitările prevăzute în anexa care face parte integrantă din prezenta hotărâre;

Având în vedere dispozițiile art. 12, alin. (2), alin. (3) și alin. (4), art. 14, alin. (3) și alin. (6) din Legea nr. 123/2012 a energiei electrice și a gazelor naturale, cu modificările și completările ulterioare;

Având în vedere dispozițiile art. 36, alin. (1) din Legea 215/2001 a administrației publice locale, republicată, cu modificările și completările ulterioare;

În temeiul art. 45, alin. (3) din Legea 215/2001 a administrației publice locale, republicată, cu modificările și completările ulterioare,

HOTĂRĂȘTE:

Art. 1 - Se aprobă instituirea dreptului de uz și servitute de trecere subterană și supraterană cu titlu gratuit pe toată durata de viață a capacităților energetice în favoarea S.D.E.E. ELECTRICA MUNTENIA NORD S.A., pentru unele terenuri, în suprafață totală de 361 mp, domeniul public al municipiului Galați, evidențiate în anexa care face parte integrantă din prezenta hotărâre.

Art. 2 - Primarul municipiului Galați se împuternicește cu ducerea la îndeplinire a prevederilor acestei hotărâri.


Art. 3 - Secretarul municipiului Galați va asigura transmiterea și publicitatea prezentei hotărâri.

Președinte de ședință,

*Contrasemnează,
Secretarul Municipiului Galați,*

Nr. crt.	Obiectiv / Adresă poștală	Suprafață domeniul public	Adresa
1.	S.D.E.E. MUNTENIA NORD S.A. – S.D.E.E. GALAȚI – pentru realizarea lucrării de investiție "Alimentare cu energie electrică locuințe colective și birouri ROKACONSTRUCT MODERN SRL, Galați", str. Română, nr. 208	137,25 mp	Adresa nr. 86767/10.09.2018 (10924/10.09.2018) Planșa Anexa 1
2.	S.D.E.E. MUNTENIA NORD S.A. – S.D.E.E. GALAȚI – pentru realizarea lucrării de investiție "Alimentare cu energie electrică locuințe colective Mazepa Residence 26 apartamente-str. C. Brâncoveanu nr. 5-7, mun. Galați"	85,50 mp	Adresa nr. 86765/10.09.2018 (10925/10.09.2018) Planșa Anexa 2
3.	S.D.E.E. MUNTENIA NORD S.A. – S.D.E.E. GALAȚI – pentru realizarea lucrării de investiție "Alimentare cu energie electrică locuință unifamilială D. Nicu SRL -str. Războieni nr. 196, Galați"	77,50 mp	Adresa nr. 86471/07.09.2018 (10861/07.09.2018) Planșa Anexa 3
4.	S.D.E.E. MUNTENIA NORD S.A. – S.D.E.E. GALAȚI – pentru realizarea lucrării de investiție "Alimentare cu energie electrică fabrică de mobilă str. Ana Ipătescu nr. 16, pentru utilizatorul ALCOM SA"	60.75 mp	Adresa nr. 87353/12.09.2018 (11017/12.09.2018) Planșa Anexa 4
		361mp	



Președinte de ședință,

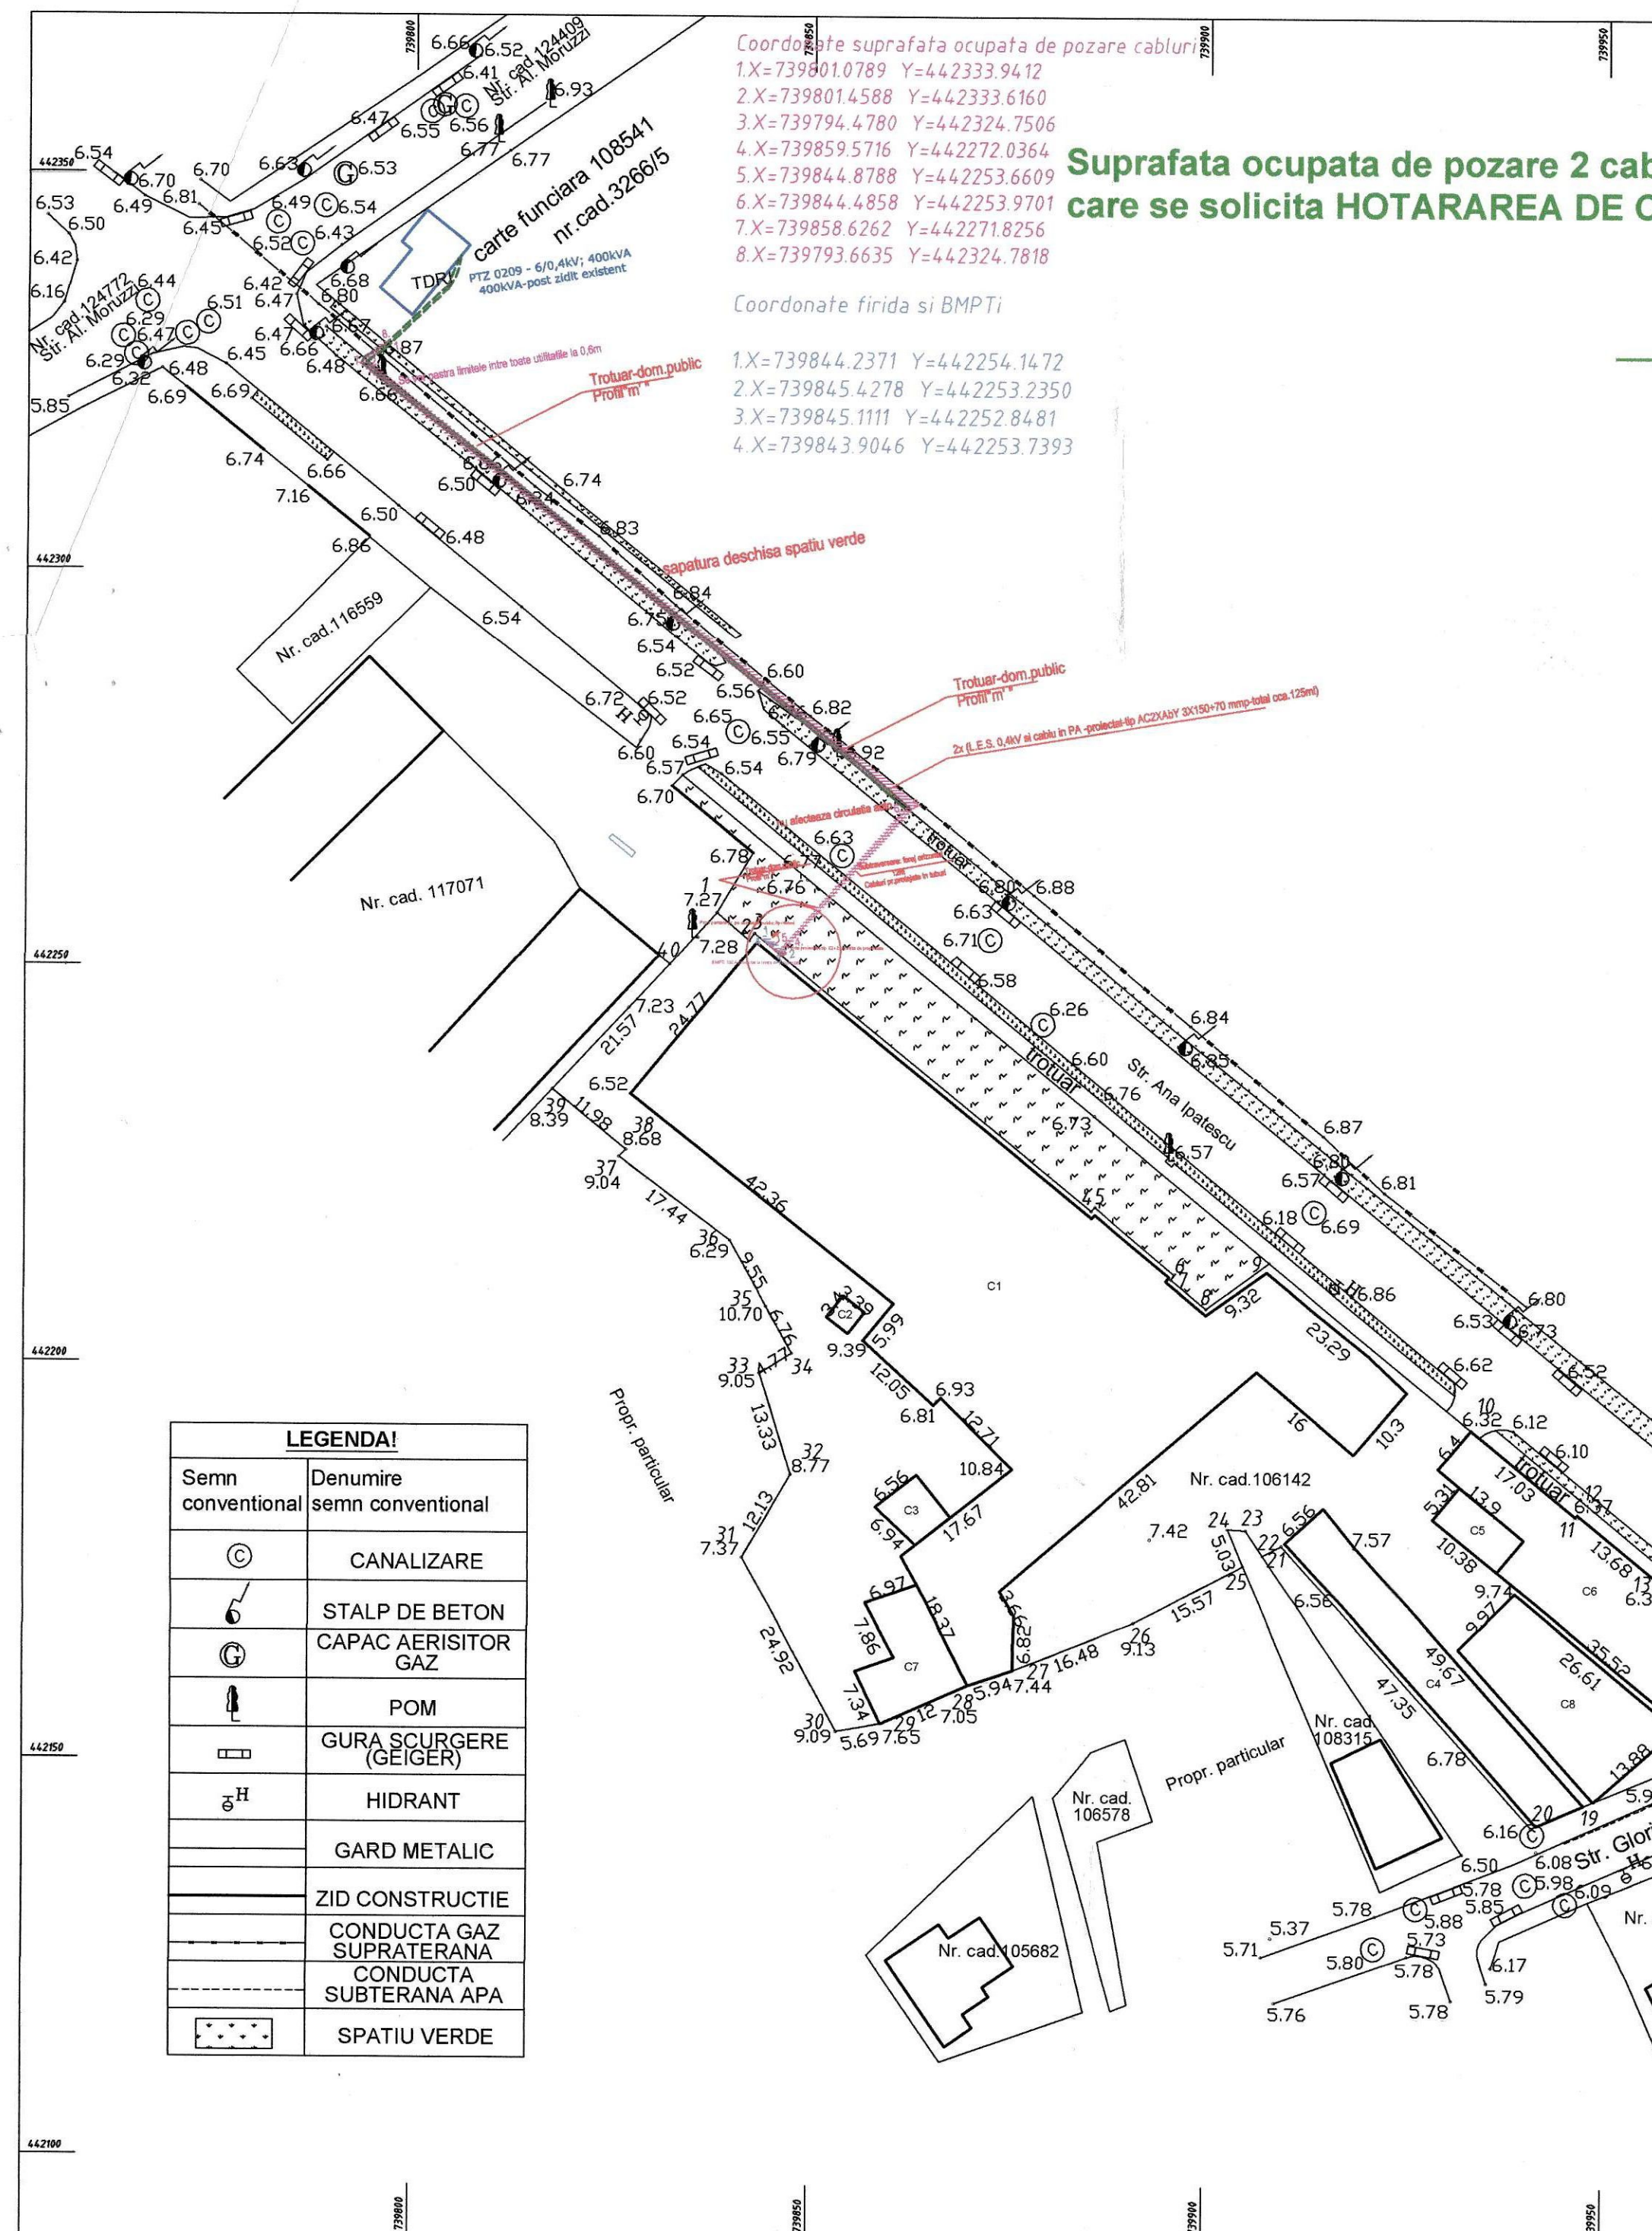

Suprafata ocupata de pozare 2 cabluri subterane j.t., firida si BMPTi 160A -beneficiar S.D.E.E. Galati- pentru care se solicita HOTARAREA DE CONSILIU LOCALA

120m x 0,5m= 60,00mp (2 cabluri j.t.)
1,5m x 0,5m= 0,75mp (firida si BMPTi)

TOTAL SUPRAFATA(domeniu public): 60,75 mp

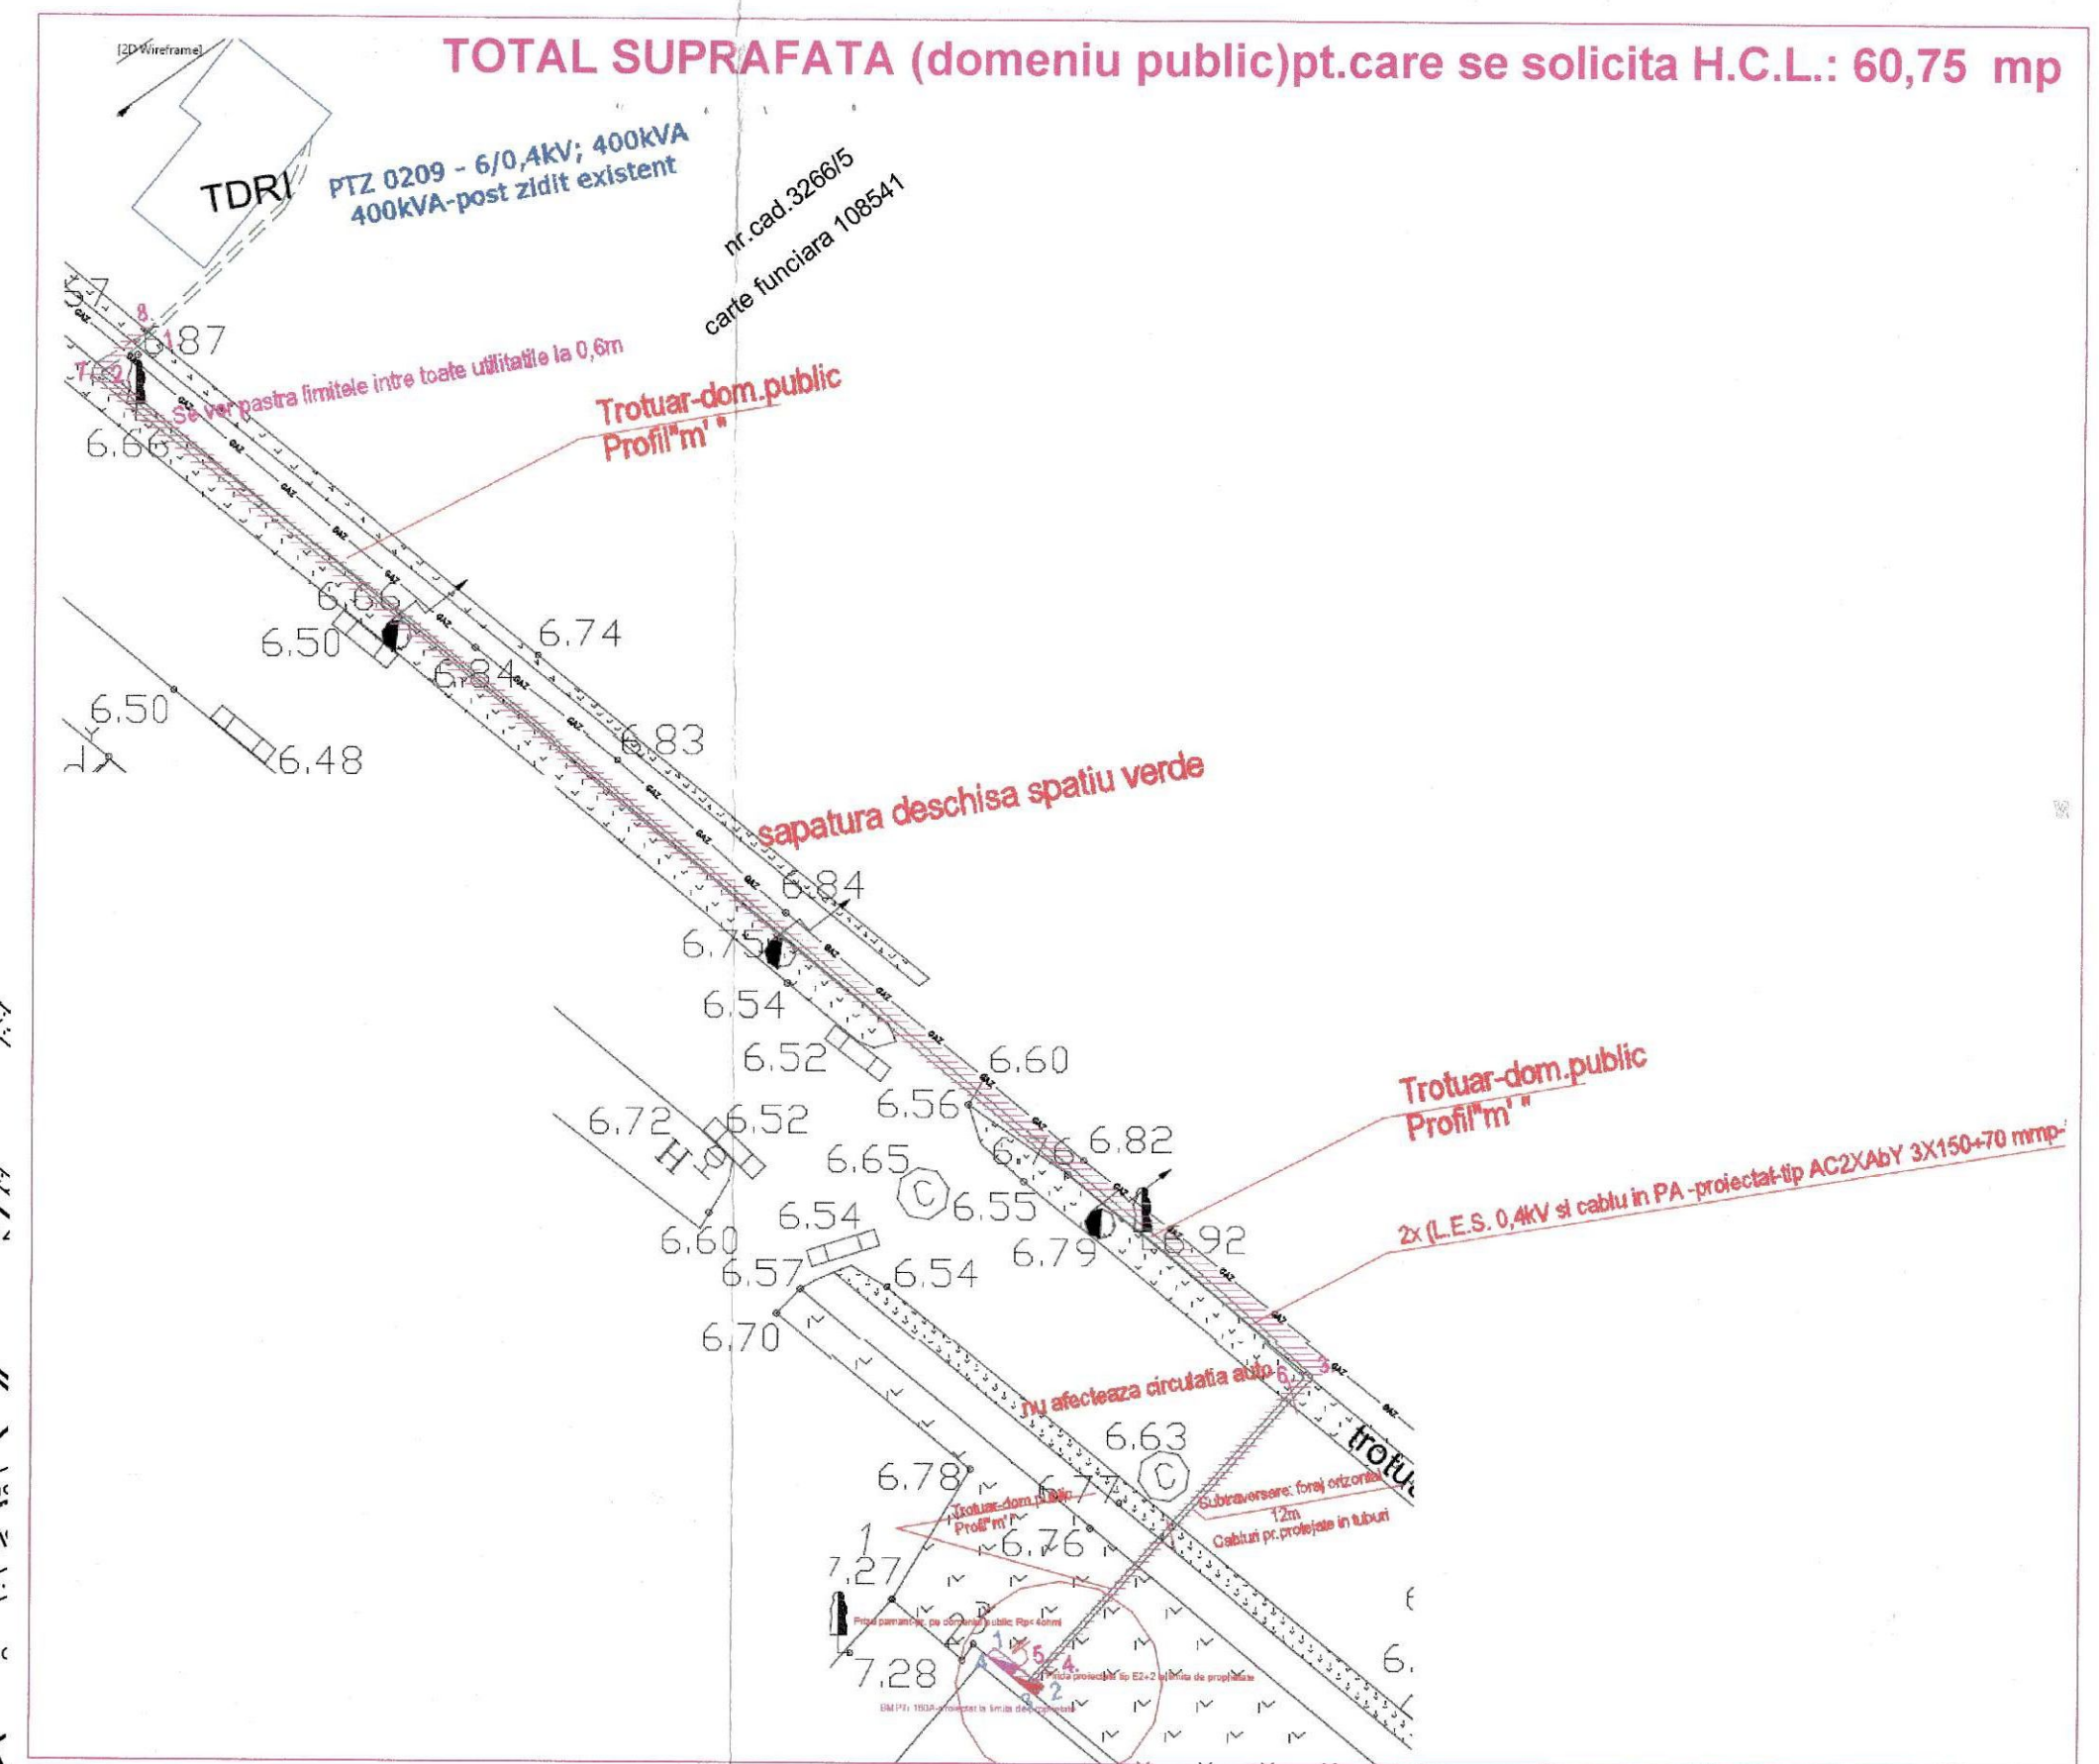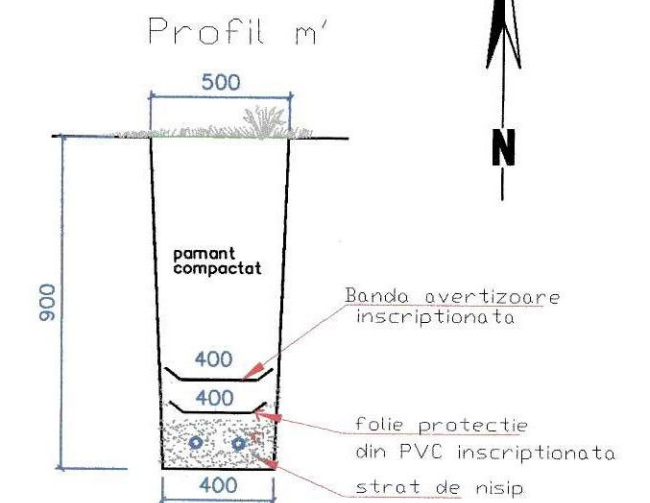

S.C. R.B.X. ELECTRIC S.R.L. Galati			Beneficiar:	Societatea de Distributie a Energiei Electrice Muntenia Nord S.A.-S.D.E.E. GALATI	PR.NR.
					216A/2018
Sef proiect	ing. Ghitau D.	Scara:	1:750	Titlu proiect:	Faza
Proiectat	ing. Vasilachi M.	Data:	2018	Titlu planșă:	PL.NR.
Desenat	ing. Ghitau D.	PLAN DE SITUATIE PROIECTAT in vederea obtinerii H.C.L.			E2



LEGENDA

- LES 0,4kV AC2XAb(z)Y 3x150+70mmp, proiectat
- Coloana colectiva abonati tip CYAbY 3x70+35mmp (racordare FDCP 26), proiectata
- Coloana electrica trifazata tip ACYAbY 4x16mmp (racordare BMPTd 25A), proiectata
- BMPTd 25A-proiectat
- Firida de distributie tip E2+4, proiectata
- FDCP 26, proiectata
- Suprafata pentru care se solicita HCL

Coordonate suprafata ocupata de
pozare cabluri

- X=738405.9103 Y=441091.0828
- X=738405.9661 Y=441091.8040
- X=738459.3531 Y=441092.2516
- X=738462.2721 Y=441090.3100
- X=738472.5051 Y=441091.8521
- X=738484.2858 Y=441073.2673
- X=738484.8231 Y=441072.4827
- X=738485.7917 Y=441070.5715
- X=738516.4381 Y=441082.3414
- X=738517.4371 Y=441083.1612
- X=738517.5798 Y=441083.6246
- X=738518.3290 Y=441084.8721
- X=738523.5079 Y=441095.2528
- X=738523.3279 Y=441095.2528
- X=738522.9454 Y=441094.9606

Suprafata ocupata de pozare 2 cabluri subterane j.t.-beneficiar S.D.E.E. Galati
-pentru care se solicita HOTARAREA DE CONSILIU LOCALA
TOTAL SUPRAFATA(domeniu public): 171m x 0,5m= 85,50mp (2 cabluri j.t.)

Iasi, str. Elena Doamna, nr. 20-22, C1, etaj 2 RO 26963225, J22/763/2018				Beneficiar: Societatea de Distributie a Energiei Electrice Muntia Nord S.A.-S.D.E.E. Galati		Proiect nr. 06/2018
EL MARP COMPANY S.R.L.				Titlu proiect: Alimentare cu energie electrica locuinte colective Mazepa Residence-26 apartamente, mun. Galati Str. C-Im. Brancoveanu, nr. 5-7, mun. Iud. Galati		FAZA: DTCU
Sef Proiect	Ing. Ghita D.	Semnatura	Scara: 1:250	Data: 2018		Plansa nr. E2
Proiectat	Ing. Vasilachi M.					
Desenat	Ing. Ghita D.					

