

HOTĂRÂREA nr. 522 **din 21.11.2019**

pentru instituirea dreptului de uz și servitute de trecere subterană și supraterană în favoarea S.D.E.E. MUNTENIA NORD S.A., pentru un teren, în suprafață de 90 mp, proprietate publică a municipiului Galați

Inițiator: Primarul municipiului Galați, Ionuț-Florin Pucheanu;

Numărul și data depunerii proiectului de hotărâre: 580/13.11.2019

Consiliul local al Municipiului Galați, întrunit în ședință ordinară, în data de 21.11.2019;

Având în vedere referatul de aprobare nr. 1349242/13.11.2019, al inițiatorului - Primarul municipiului Galați, Ionuț-Florin Pucheanu;

Având în vedere raportul comun de specialitate nr. 1351092/15.11.2019, al Direcției Patrimoniu și al Direcției Financiar Contabilitate;

Având în vedere avizul comisiei buget-finanțe, administrarea domeniului public și privat al municipiului;

Văzând solicitarea nr. 49025/16.10.2019, a S.D.E.E. MUNTENIA NORD S.A., înregistrată la Registratura Generală a Municipiului Galați sub nr. 1330726/21.10.2019;

Având în vedere dispozițiile art. 12, alin. (2), alin. (3) și alin. (4), art. 14, alin. (3) și alin. (6) din Legea nr. 123/2012 a energiei electrice și a gazelor naturale, cu modificările și completările ulterioare;

Având în vedere dispozițiile art. 129, alin. (1) din Ordonanța de Urgență a Guvernului nr. 57/2019 privind Codul administrativ, cu modificările și completările ulterioare;

În temeiul art. 139, alin. (3), lit. "g" din Ordonanța de Urgență a Guvernului nr. 57/2019 privind Codul administrativ, cu modificările și completările ulterioare,

HOTĂRĂȘTE :

Art. 1 – *Se aprobă instituirea dreptului de uz și servitute de trecere subterană și supraterană cu titlu gratuit, pe toată durata de viață a capacităților energetice, în favoarea S.D.E.E. MUNTENIA NORD S.A., pentru un teren, în suprafață de 90 mp, proprietate publică a municipiului Galați, în vederea realizării lucrării de investiție - Alimentare cu energie electrică bloc locuințe "Central Parc", municipiul Galați, str. Tecuci nr. 166, conform anexei care face parte integrantă din prezenta hotărâre.*

Art. 2 - *Primarul municipiului Galați se împuternicește cu ducerea la îndeplinire a prevederilor acestei hotărâri.*

Art. 3 – *Secretarul General al municipiului Galați va asigura transmiterea și publicitatea prezentei hotărâri.*

Președinte de ședință,

*Contrasemnează,
Secretar General,*


LEGENDA

- LES 20kV existent
- LES 20kV A2XS(FL)2Y 3(1x150mm),proiectat
- LES 0,4kV AC2XAbY 2(3x150+70mm),proiectat
- LES 0,4kV AC2XAbY 3x150+70mm,proiectat

Coordonate cablu subteran
A2XAS(FL)2Y 3(1X150mm)

- | | |
|------------------|--------------|
| 1. X=737156.340 | Y=442295.738 |
| 2. X=737163.042 | Y=442295.203 |
| 3. X=737209.704 | Y=442297.638 |
| 4. X=737238.106 | Y=442300.559 |
| 5. X=737238.106 | Y=442301.118 |
| 6. X=737238.713 | Y=442301.083 |
| 7. X=737238.713 | Y=442300.108 |
| 8. X=737209.743 | Y=442297.139 |
| 9. X=737163.040 | Y=442294.702 |
| 10. X=737157.524 | Y=442295.034 |
| 11. X=737156.544 | Y=442295.176 |

Lungime traseu comun 2 cabluri mt: L = 90ml
latime: l = 1 m
Suprafata ocupata din domeniul public: LXl = 90 x 1 = 90mp

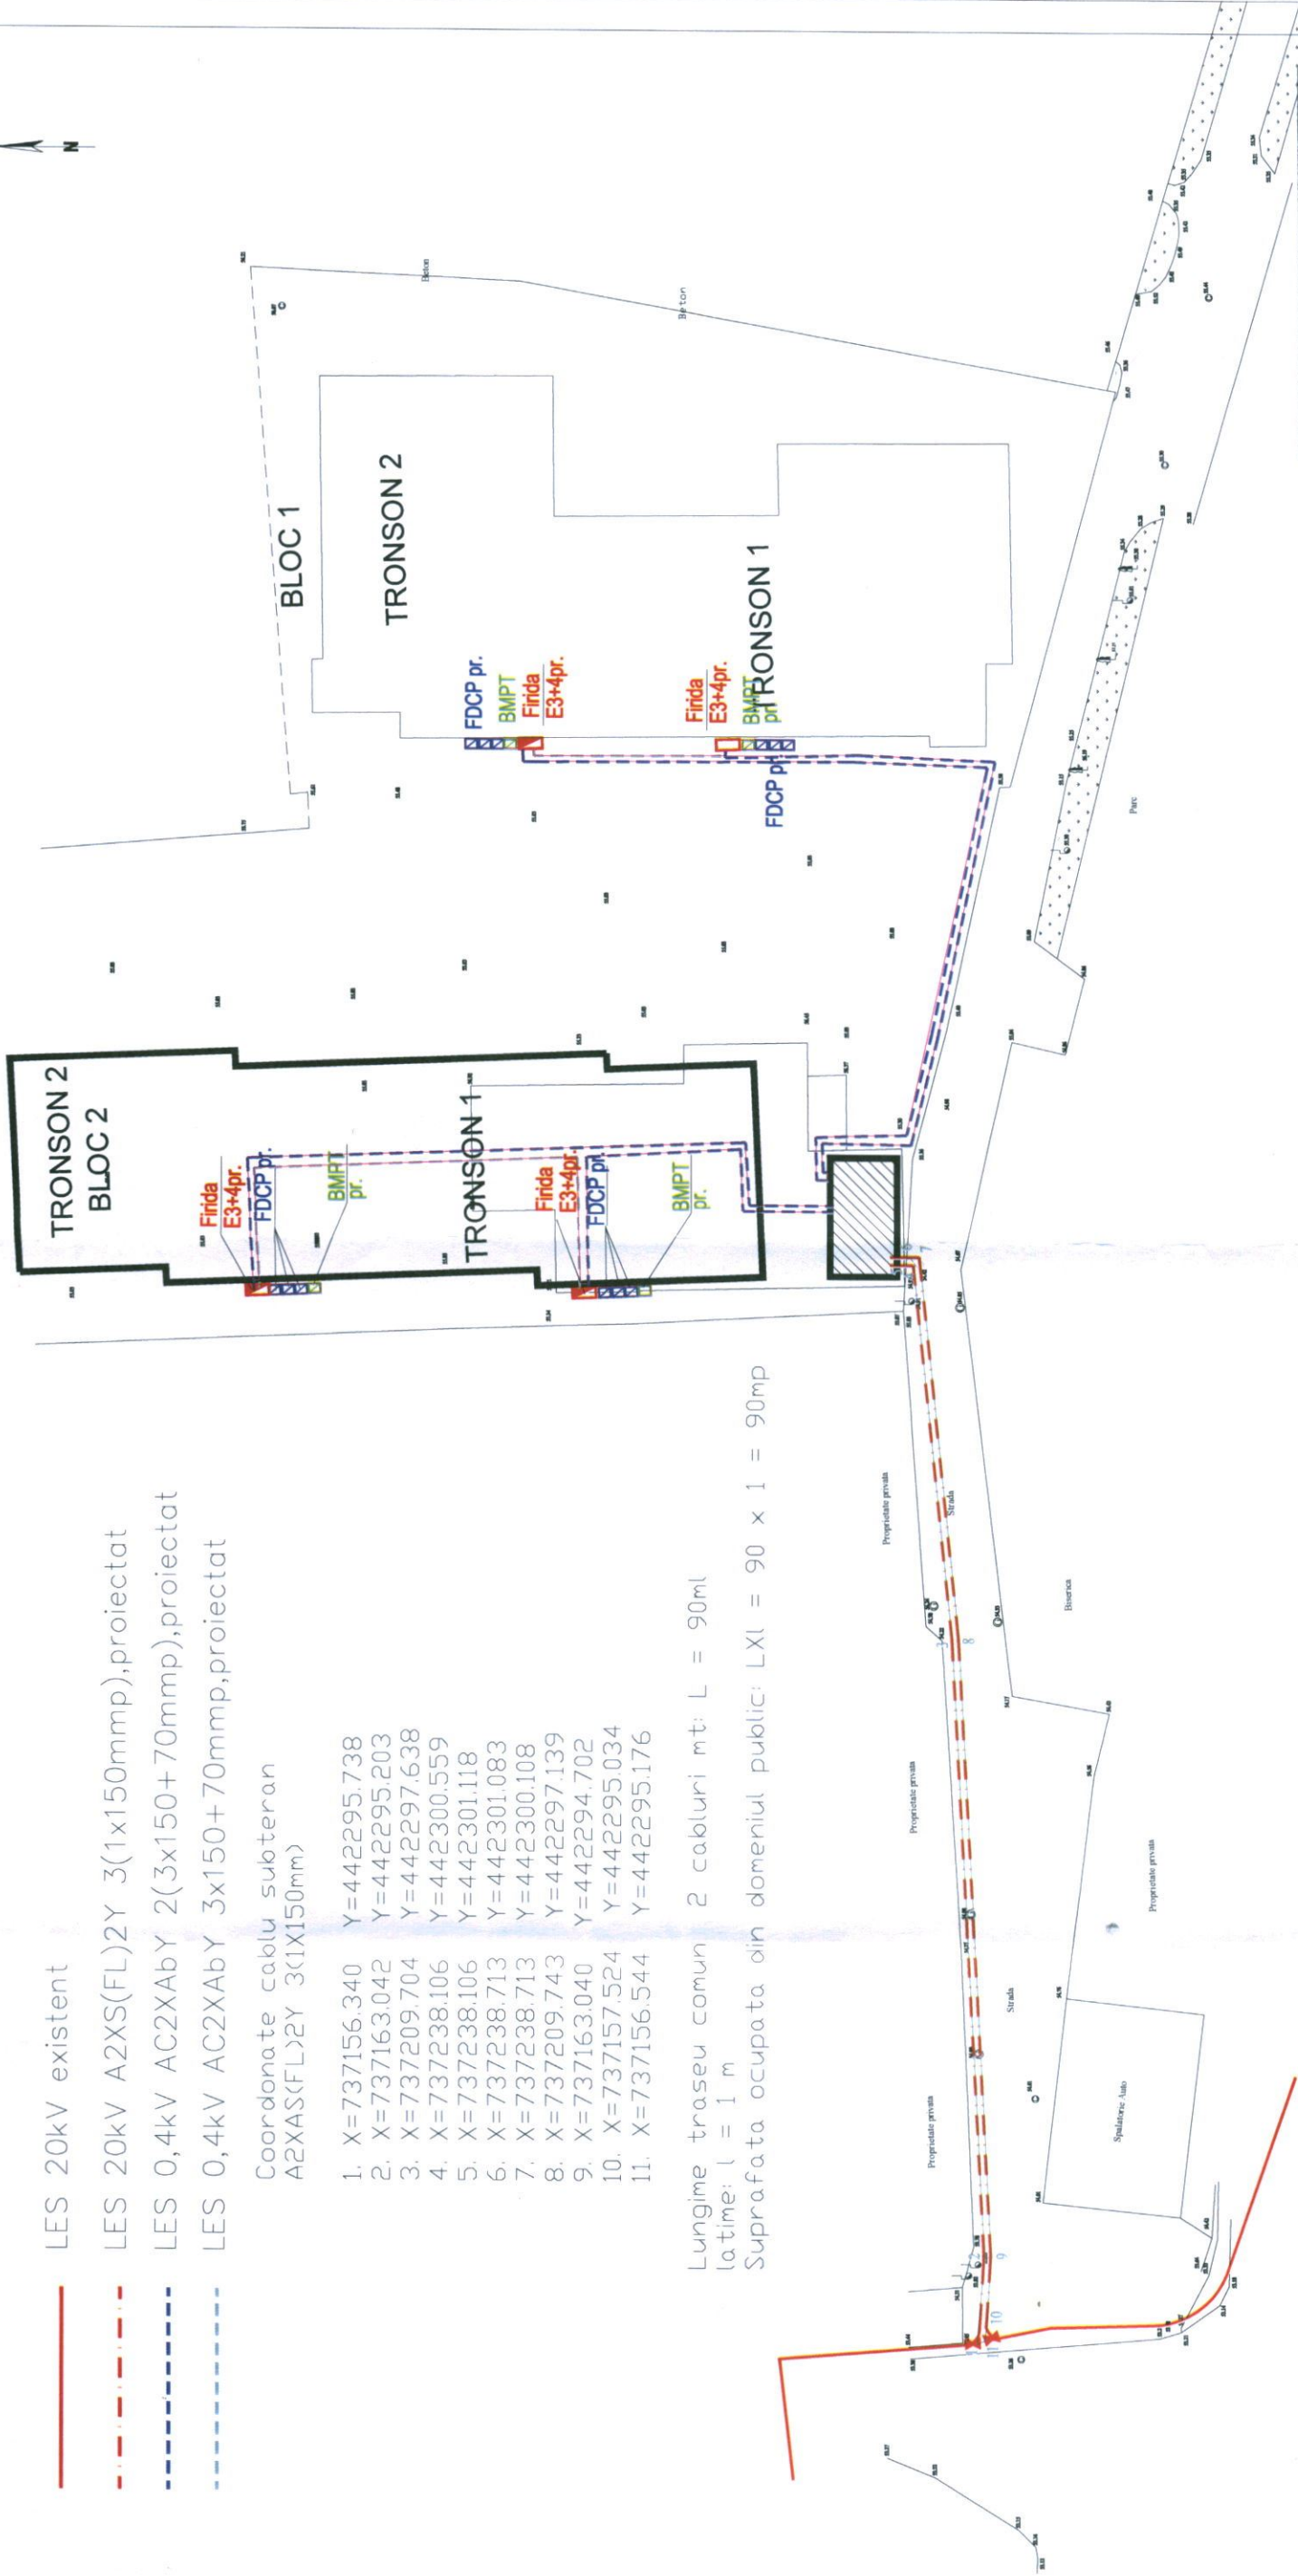

Societatea de Distribuție a Energiei Electrice
Muntenia Nord SA - S.D.E.E. GALAȚI
REGISTRATURA
Nr. 47435
IEȘIRE
Ziua 10 Luna 10 Anul 2019

		EL MARP COMPANY S.R.L. Galati, str. Macului nr. 2 RO 26963225; 0171300/2018		Beneficiar: Societatea de Distribuție a Energiei Electrice Muntenia Nord SA - Sucursala Galati	PR.NR. 17/2018
Funcția	Nume si Prenume	Scara:	Titlu lucrare: Alimentare cu energie electrica ansamblu locuinte "Central Parc", str. Tecuci, nr. 166, str. Basarabiei nr. 121 B, mun. Galati, dezvoltator Euroconstructii SRL Titlu planșă: PLAN DE SITUAȚIE		
Sef proiect	ing. Nitu O.	1:500			
Proiectat	ing. Ghita D.	Data:			
Desenat	ing. Ghita D.	2018			