

HOTĂRÂREA nr. 522 ***din 17.12.2020***

*privind instituirea dreptului de uz și servitute, în favoarea S.D.E.E. MUNTENIA
NORD S.A., pentru unele terenuri, în suprafață de 50,10 mp - proprietate
publică a municipiului Galați*

Inițiator: Primarul municipiului Galați, Ionuț-Florin Pucleanu

Numărul și data depunerii proiectului de hotărâre: 592/08.12.2020

*Consiliul local al municipiului Galați, întrunit în ședință ordinară în data de
17.12.2020;*

*Având în vedere referatul de aprobare nr. 230942/08.12.2020, al inițiatorului -
Primarul municipiului Galați, Ionuț-Florin Pucleanu;*

*Având în vedere raportul de specialitate nr. 230952/08.12.2020, al Direcției
Patrimoniu, al Direcției Financiar Contabilitate și al Serviciului Juridic Legalitate;*

*Având în vedere avizul comisiei de buget, finanțe, administrarea domeniului
public și privat al municipiului Galați;*

*Văzând solicitările S.D.E.E. MUNTENIA NORD S.A., identificate în anexa care
face parte integrantă din prezenta hotărâre;*

*Având în vedere dispozițiile art. 12, alin. (2), alin. (3), alin. (4) și art. 14, alin. (3)
și alin. (6) din Legea nr. 123/2012 a energiei electrice și a gazelor naturale, cu
modificările și completările ulterioare;*

*Având în vedere dispozițiile art. 129, alin. (1) din Ordonanța de Urgență a
Guvernului nr. 57/2019 privind Codul administrativ, cu modificările și completările
ulterioare;*

*În temeiul art. 139, alin. (3), lit. "g" din Ordonanța de Urgență a Guvernului
nr. 57/2019 privind Codul administrativ, cu modificările și completările ulterioare,*

HOTĂRĂȘTE:

Art. 1 – (1) *Se aprobă instituirea dreptului de uz și servitute de trecere subterană și supraterană, cu titlu gratuit, pe toată durata de viață a capacităților energetice, în favoarea S.D.E.E. MUNTENIA NORD S.A., pentru unele terenuri în suprafață totală de 50,10 mp - proprietate publică a municipiului Galați.*

(2) *Terenurile sunt individualizate în anexa care face parte integrantă din prezenta hotărâre.*

Art. 2 - *Primarul municipiului Galați se împuternicește cu ducerea la îndeplinire a prevederilor acestei hotărâri.*

Art. 3 – *Secretarul general al municipiului Galați va asigura transmiterea și publicitatea prezentei hotărâri.*


Președinte de ședință,

*Contrasemnează,
Secretar General,*

ANEXA HCL
nr.522/17.12.2020

<i>Nr. crt.</i>	<i>Obiectiv / Adresă poștală</i>	<i>Suprafață domeniul public</i>	<i>Adresa/planșa</i>
1.	<i>S.D.E.E. MUNTENIA NORD S.A. pentru realizarea lucrării de investiție – ”Desființare imobile C1, C2, C3 mun. Galați, str. Lugoj nr. 2-4” (prin devierea instalațiilor electrice existente)</i>	15,10 mp	<i>Adresa nr. 173766/21.09.2020/Anexa 1 (88356/18.09.2020)</i>
2.	<i>S.D.E.E. MUNTENIA NORD S.A. pentru realizarea lucrării de investiție – ”Alimentare cu energie electrică SHOWROOM ȘI SERVICE AUTO – VO-vehicule de ocazie, mun. Galați, str. Brăilei nr. 219, intersecția DN2B cu DN 25, jud. Galați – instalație electrică de racordare”</i>	35mp	<i>Adresa nr. 191684/13.10.2020/Anexa 2 (96544/13.10.2020)</i>
	<i>TOTAL</i>	50,10mp	

Președinte de ședință,

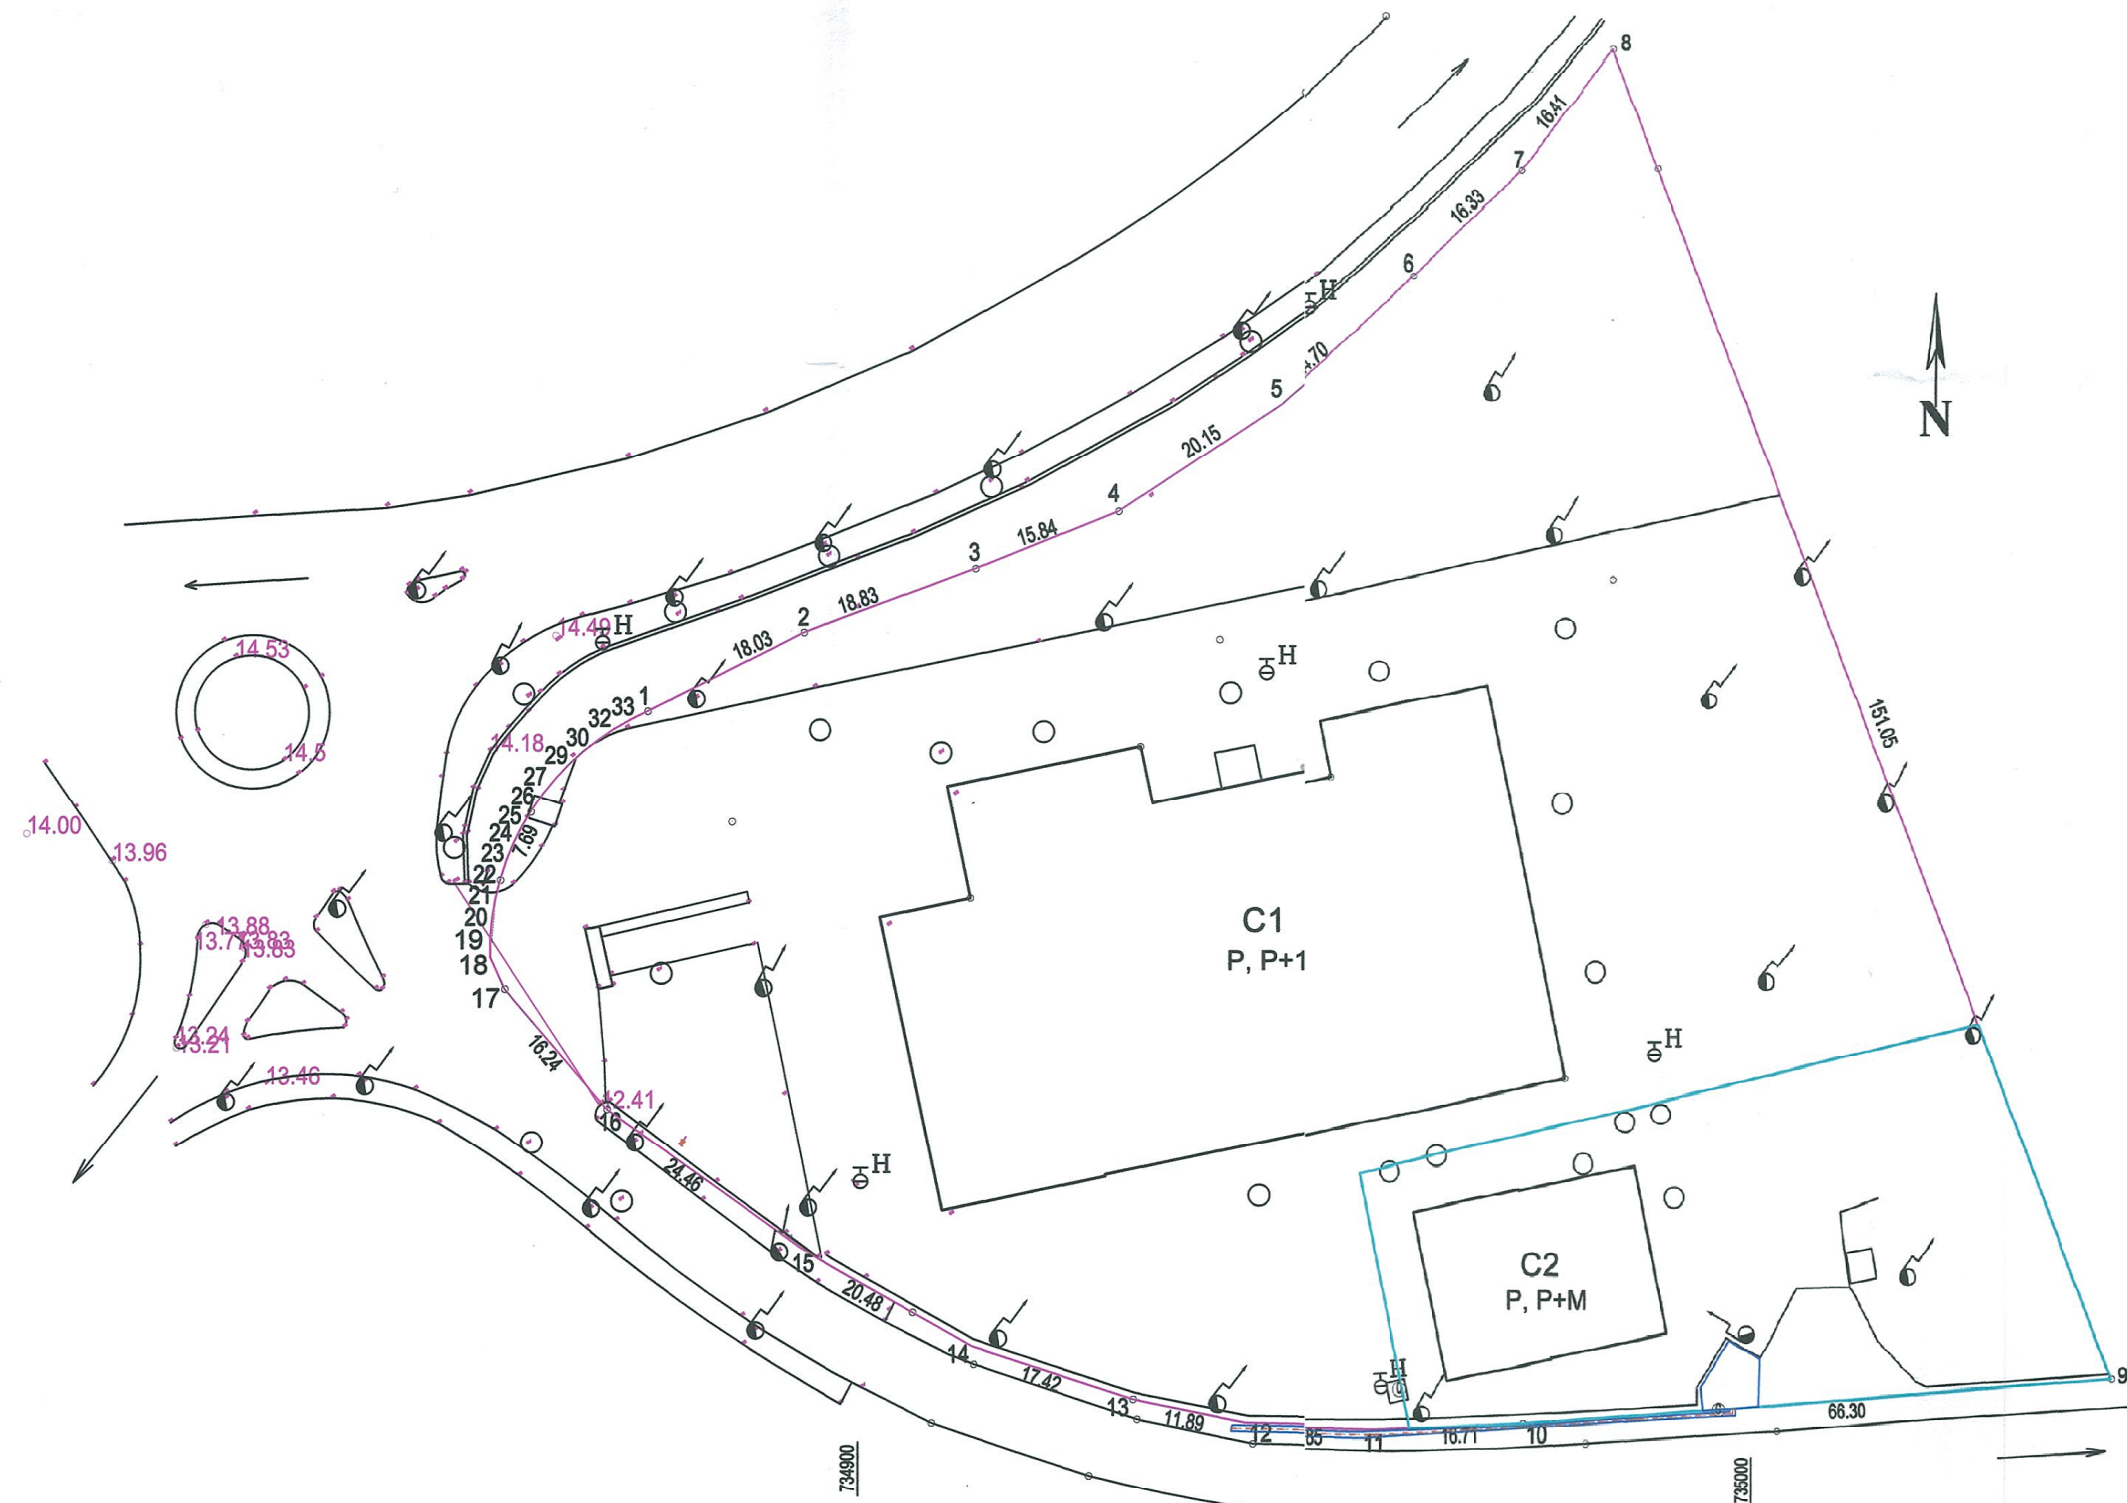COORDONATE STEREO70
TRASEU CABLU

Y=734938.28 X=438619.71
Y=734938.16 X=438619.13
Y=734940.72 X=438619.05
Y=734956.22 X=438618.69
Y=734997.81 X=438621.13
Y=734999.87 X=438623.17
Y=734998.02 X=438625.39
Y=734997.46 X=438624.93
Y=734998.82 X=438623.19
Y=734997.48 X=438621.59
Y=734974.32 X=438620.00
Y=734938.28 X=438619.71

36.6mp

COORDONATE STEREO70
TERENAUTOBLANK

Y=734956.24 X=438645.66
Y=734956.24 X=438645.66
Y=735025.55 X=438661.47
Y=735040.58 X=438624.10
Y=734974.46 X=438619.29
Y=734961.84 X=438618.81
Y=734956.24 X=438645.66

2500mp

COORDONATE STEREO70
ZONA PTAB

Y=734997.56 X=438628.25
Y=734997.56 X=438628.25
Y=735001.00 X=438626.21
Y=735000.88 X=438621.21
Y=734994.69 X=438620.76
Y=734994.47 X=438623.11
Y=734997.56 X=438628.25

35mp

COORDONATE STEREO70
IMOBIL nr cad 107814

Y=734878.16 X=438692.30
Y=734894.27 X=438700.38
Y=734911.92 X=438706.94
Y=734926.61 X=438712.86
Y=734943.45 X=438723.95
Y=734961.99 X=438740.27
Y=734973.95 X=438751.39
Y=734984.18 X=438764.22
Y=735040.58 X=438624.10
Y=734974.46 X=438619.29
Y=734967.76 X=438618.65
Y=734939.92 X=438619.07
Y=734928.27 X=438621.44
Y=734911.72 X=438626.88
Y=734893.92 X=438637.01
Y=734874.03 X=438651.25
Y=734863.50 X=438663.60
Y=734862.02 X=438666.89
Y=734862.05 X=438668.89
Y=734862.23 X=438670.88
Y=734862.56 X=438672.85
Y=734863.02 X=438674.80
Y=734863.63 X=438676.70
Y=734864.38 X=438678.56
Y=734865.27 X=438680.35
Y=734866.28 X=438682.08
Y=734867.41 X=438683.72
Y=734868.67 X=438685.28
Y=734870.04 X=438686.74
Y=734871.51 X=438688.10
Y=734873.07 X=438689.34
Y=734874.73 X=438690.47
Y=734876.46 X=438691.47

14615 mp

LIMITA CONCESIUNE AUTOBLANK

ZONA PTAB

TRASEU LES

GARD DE PLASA
MANSON CABLU 20KV
CABLU ELECTRIC PROIECTAT 20KV
LIMITA CONCESIUNE NALBA



S.C. VEGA 93 S.R.L. GALATI

str. Siderurgistilor, nr.7, Tronson 4,
Incinta VEGA HOLDING



Proiectat: Ing. Teodorescu Nansen
Desenat: Ing. Teodorescu Nansen

Scara: 1/5000
Data: 05.12.2019

Beneficiar: Societatea de Distributie a Energiei Electrice
Muntlenia Nord S.A. SDEE Galati
Titlu proiectat: Alimentare cu energie electrica
Autoblanck Mentenanta; jud: Galati.
INSTALATIE DE RACORDARE
Titlu planse: PLAN DE SITUATIE

Proiect nr.: 964/2019
Faza de proiectare: DTAC
Planse nr.: E03



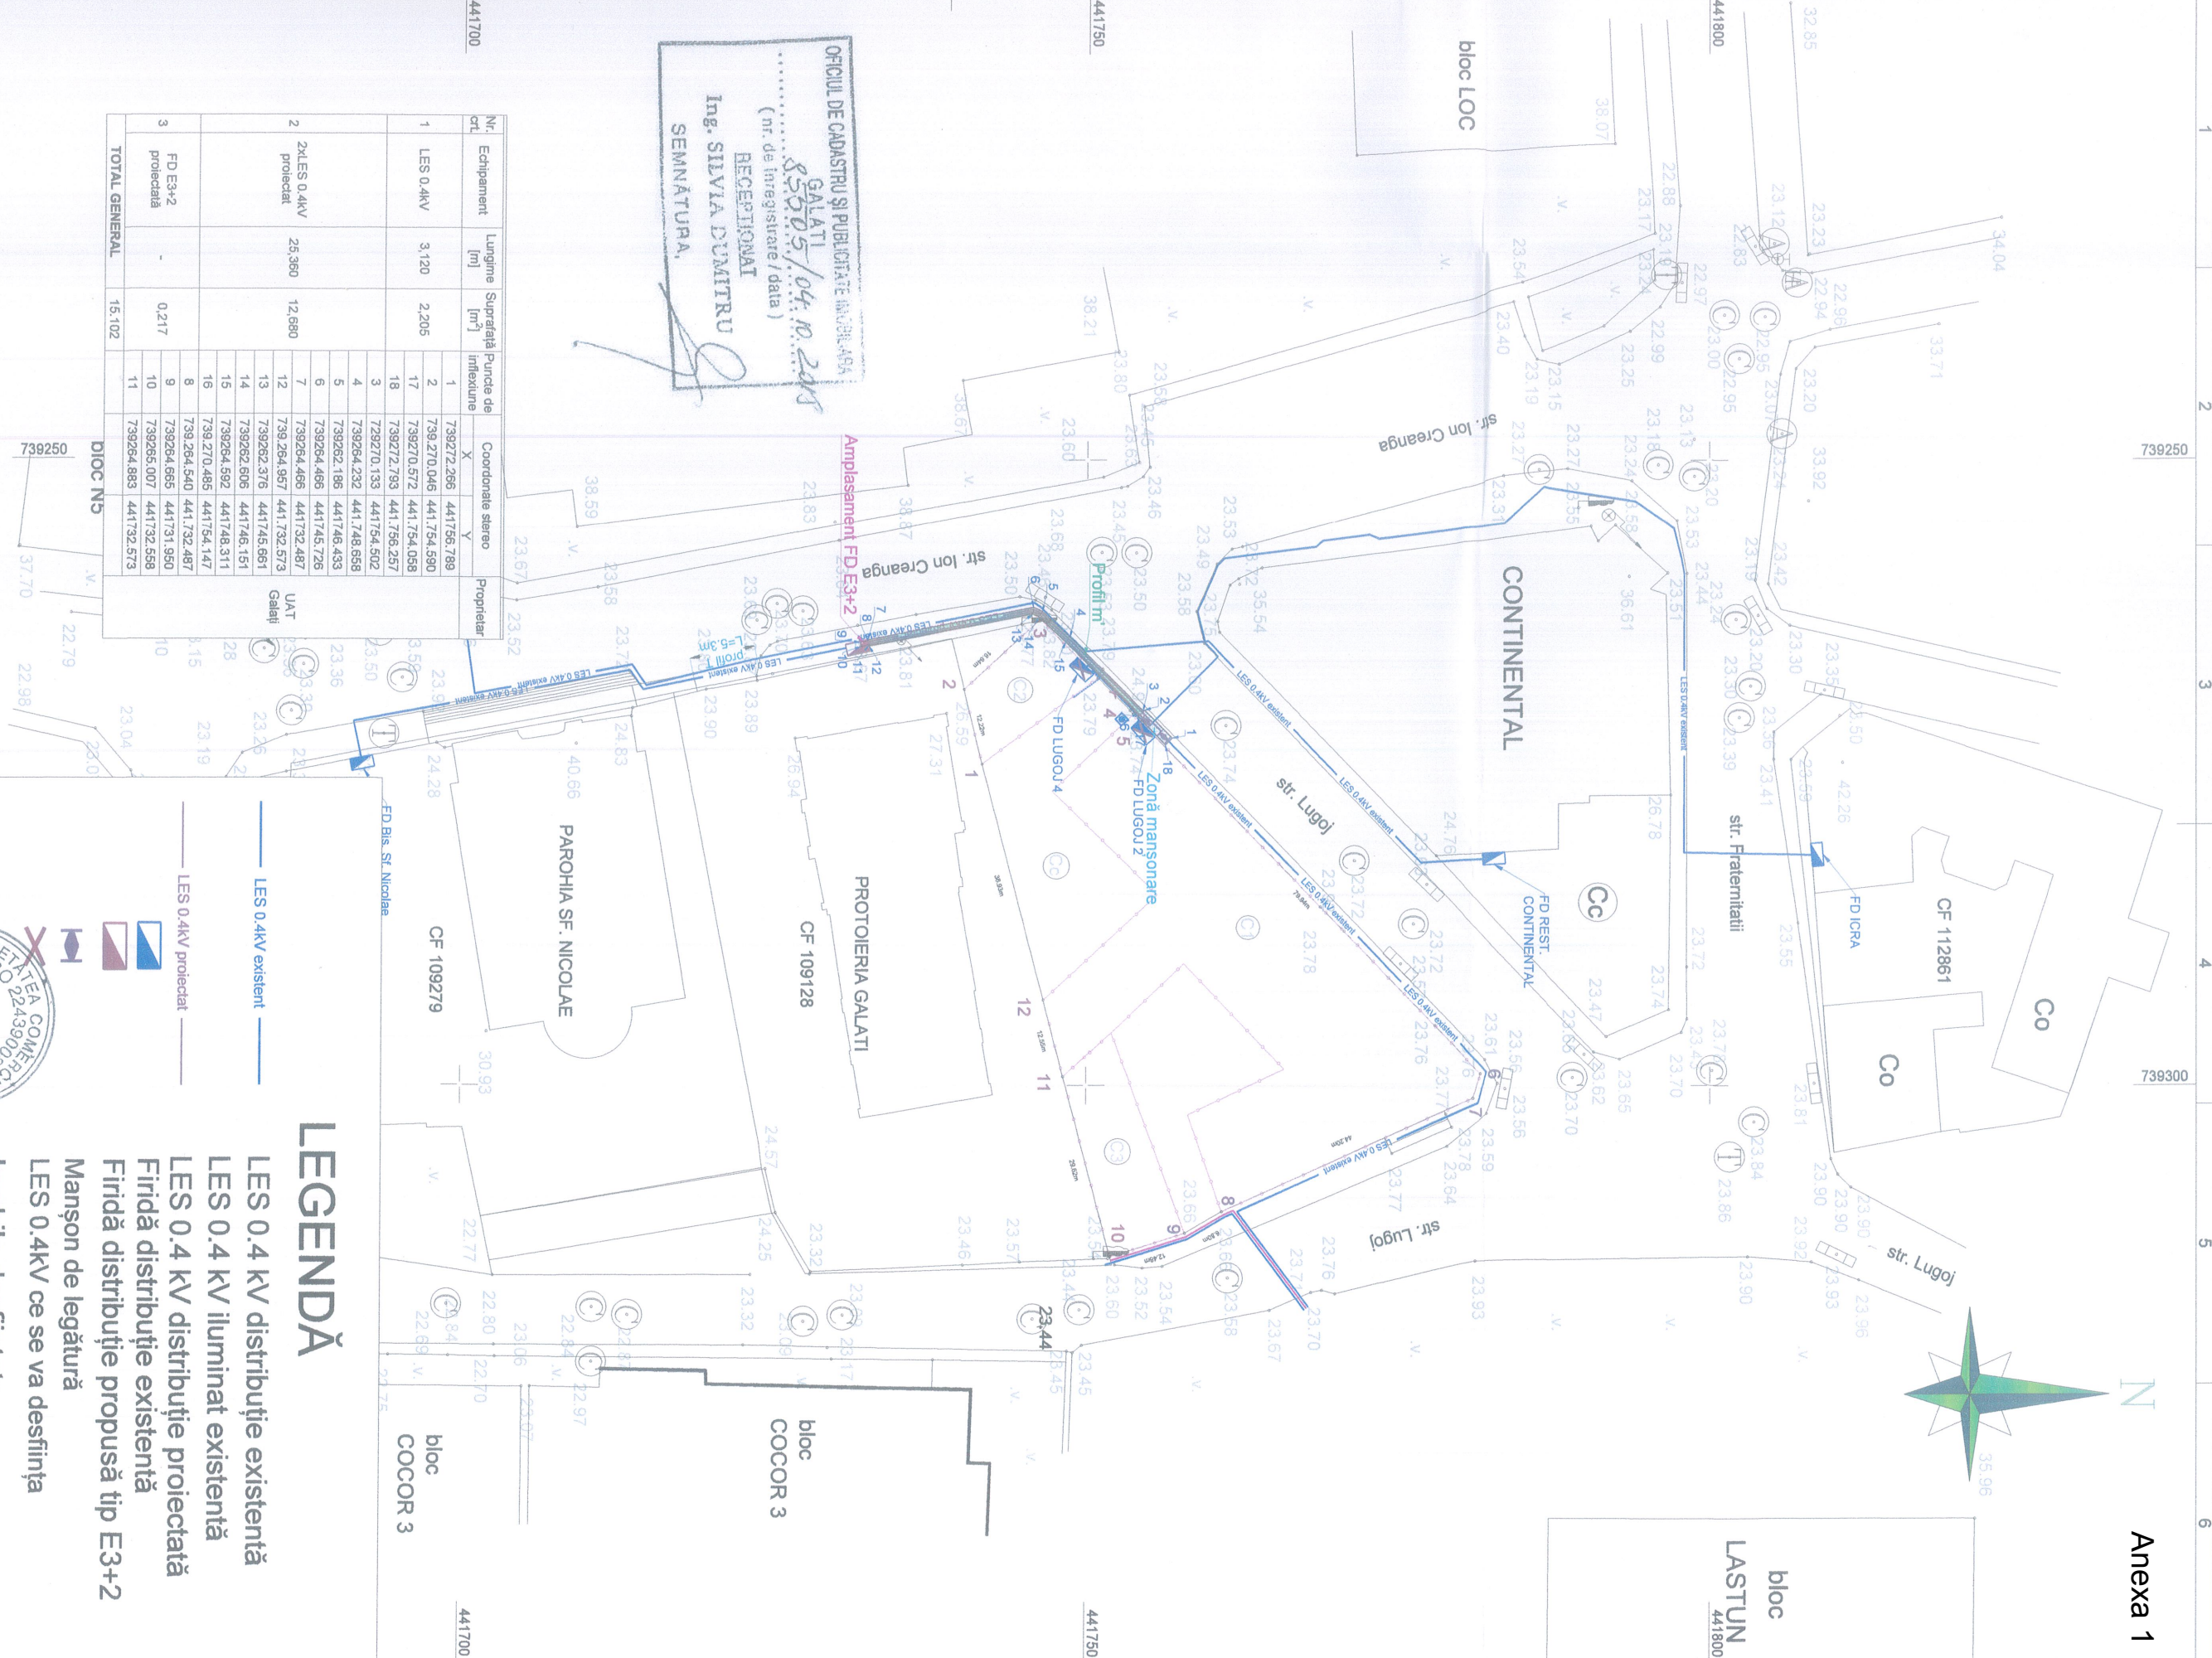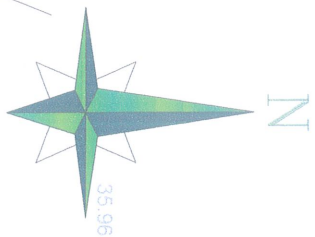

OFICIUL DE CADASTRU SI PUBLICITATE IMOBILIARA
GALATI
8.55.05/04.10.2005
(nr. de inregistrare / data)
RECEPȚIONAL
Ing. SILVIA DUMITRU
SEMNAȚURA.

Nr. ckt.	Echipament	Lungime [m]	Suprafață inflexiune [m²]	Puncte de inflexiune	Coordonate stereo	Proprietar
1	LES 0.4KV	3.120	2.205	1	739272.266 441756.789	
				2	739.270.046 441.754.590	
				17	739270.572 441.754.058	
				18	739272.793 441.756.257	
				3	739270.133 441754.502	
				4	739264.232 441.748.658	
				5	739262.186 441746.433	
				6	739264.466 441745.726	
				7	739264.466 441732.487	
				12	739.264.957 441.732.573	
				13	739262.376 441745.661	
				14	739262.606 441746.151	
				15	739264.592 441748.311	
				16	739.270.485 441754.147	
				8	739.264.540 441.732.487	
				9	739264.665 441731.950	
				10	739265.007 441732.558	
				11	739264.883 441732.573	
3	FD E3+2 proiectat	-	0.217			
TOTAL GENERAL		15.102				

LEGENDĂ

- Zonă manșonare
- Profil m' de săpătură
- Amplasament Firidă E3+2
- Punct de inflexiune

LEGENDĂ

- LES 0.4 kV distribuție existentă
- LES 0.4 kV iluminat existentă
- LES 0.4 kV distribuție proiectată
- Firidă distribuție existentă
- Firidă distribuție propusă tip E3+2
- Manson de legătură
- LES 0.4kV ce se va desființa
- Imobile desființate

Verf. / exp	Nume	Semnătură	Referat / expertiză	Număr / Dată
S.C. NASI S.R.L. Galati J1711608/2007 RO22439008 0745 004 194				
Specificație	Nume	Semnătură	Scara:	Beneficiar:
Șef proiect	Ing. Ștefan ȚARAN		1:500	SDEEMN - SDEE Galati
Proiectat	Ing. Florin George ANDRONACHE		A3	la solicitarea SC AL SIN Management SRL
Desenat	Ing. Teodor-Alexandru DAMIAN		Data: iunie 2020	Titlu proiect: "Devenea instalațiilor electrice existente pentru "Desființare imobile C1, C2, C3", amplasament str. Lugoj, m.2-4, mun. Galati, jud. Galati
				Titlu planșă: Plan de situație, pe suport topografic, pentru obținere HCL UAT Galati
				Proiect Nr. 359 / 2020
				Faza: D.T.A.V.
				Planșa nr.: 1